


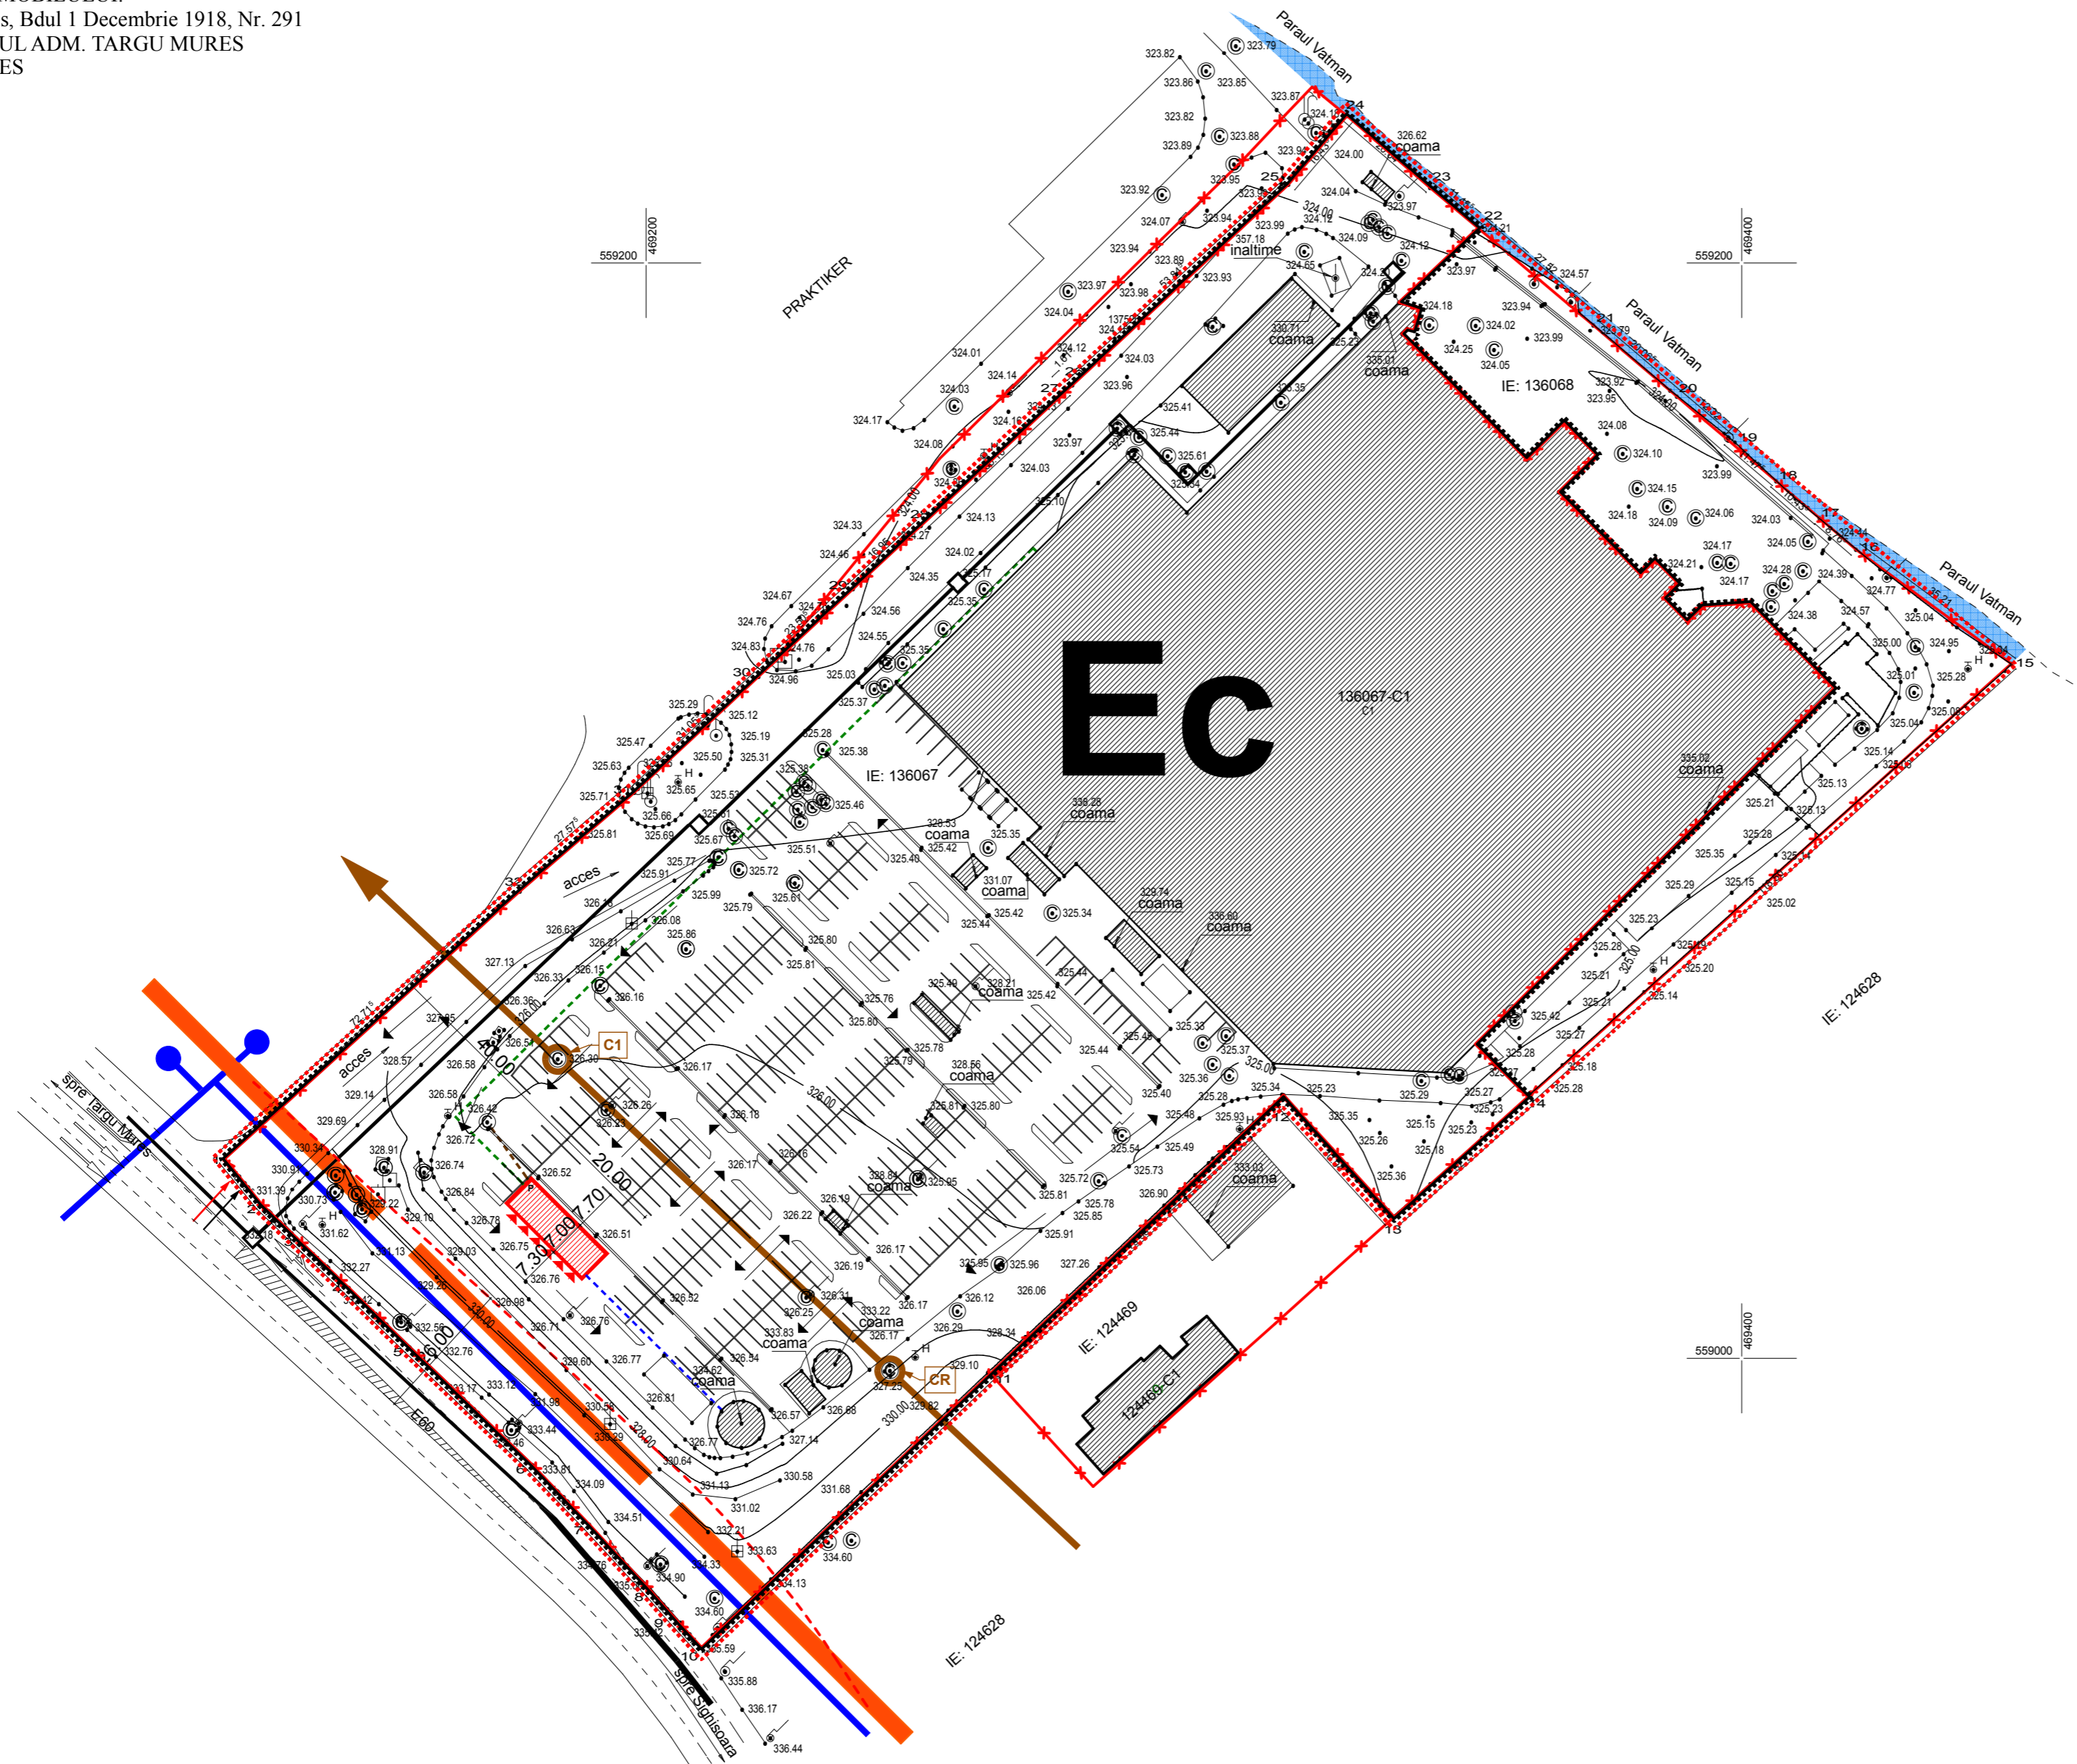

Plan de situatie
 Scara 1:1000
 (intravilan)
 Sistem de proiectie:
 SISTEM STEREO 70

ADRESA IMOBILULUI:
 Targu Mures, Bdul 1 Decembrie 1918, Nr. 291
 TERITORIUL ADM. TARGU MURES
 JUD. MURES

Nume Beneficiar:
 QUICK-RENT AUTO SRL



LEGENDA:

- Limita zonei studiate
- Limita zonei reglementate
- Limita de proprietate
- Aliniere existenta
- Zona inchirziata pentru spalatorie
- Constructii existente
- Ape
- Acces auto
- Acces pietonal

RETELE EDILITARE

a) RETELE EDILITARE EXISTENTE

- CONDUCTA SUBTERANA GAZ PRESIUNE REDUSA OL 20"
- CONDUCTA CANALIZARE UNITARA BETON Ø 300
- C1 CAMIN CANALIZARE
- CR CAMIN RACORD "AUCHAN"
- CONDUCTA ALIMENTARE APA PE Ø 110
- CANALIZATIE Tc

b) RETELE EDILITARE PROPUSE

- LES
- CONDUCTA ALIM. APA
- CONDUCTA CANALIZARE

LEGENDA

- stalp electric
- stalp de iluminat
- stalp de inalta tensiune
- canal
- hidrant
- priza de potential
- borna de schimbare a directiei
- rasufiatoare
- ax sant
- gard din beton
- gard din plasa de sarma
- taluz
- zona verde
- zona de studiu(IE136067,IE136068)
- curbe de nivel

Acest document si informatiile pe care le contine pot fi utilizate exclusiv in scopul in care acestea a fost elaborat. Copierea, reproducerea sau utilizarea partiala sau integrala a prezentului document in alte scopuri este interzisa fara acordul scris din partea A D I proiect S.R.L. Documentul este valabil numai cu stampilele si semnaturile proiectantilor si verificatorilor in original. Prezenta documentatie este destinata exclusiv fazei proiectului evidentiata in cartus. Lucrarile de executie se vor realiza pe baza proiectului tehnic, faza PTh + DDE.

Receptionat OCPI Mures

Proiectant general:
 A D I proiect SRL

RO15668459
 nr. inreg. J26/978/2003

Calitatea	Nume	Semnatura
Sef proiect	arh. Adrian TURCU	
Proiectat	arh. Adrian TURCU	
Proiectat	arh. Raluca TOMA	

Denumire proiect:
**Plan Urbanistic Zonal
 STABILIRE REGLEMENTARI PENTRU
 AMPLASARE
 SPALATORIE AUTO SELF-SERVICE**

Adresa proiect:
 bd. 1 Decembrie 1918 nr. 291, Tg Mures, jud. Mures
 Investitor:
OLIMP CURIER S.R.L.

Adresa beneficiar:
 str. Gorunului, nr. 3/A, Tamaveni, jud. Mures
 Denumire plansa:
**REGLEMENTARI
 ECHIPARE EDILITARA**

Pr. nr. 407/2020
 Data 12.2020
 Scara 1:1.000

PUZ
 U04

