



LEGENDA:

LIMITE:

- LIMITA ZONA STUDIATA
- LIMITA TEREN BENEFICIAR

RETELE EDILITARE:

- RETEA MAJORA DE DISTRIBUTIE A APEI POTABILE - EXISTENT
- RETEA MAJORA DE DISTRIBUTIE A APEI POTABILE - PROPUIS
- RETEA MAJORA DE CANALIZARE A APEI UZATE MENAJERE - EXISTENT
- RETEA MAJORA DE CANALIZARE A APEI UZATE MENAJERE - PROPUIS
- RETEA DE DISTRIBUTIE GAZ PRESIUNE REDUSA SUBTERAN - EXISTENT
- RETEA DE DISTRIBUTIE GAZ PRESIUNE REDUSA SUBTERAN - PROPUIS
- LEA - LINIE DE MEDIE TENSIUNE, LEA 20 KV - EXISTENT
- LEA - LINIE DE MEDIE TENSIUNE, LES 20 KV - EXISTENT
- LEA - LINIE DE MEDIE TENSIUNE, LEA 0,4 KV - EXISTENT
- LEA - LINIE DE MEDIE TENSIUNE, LES 20 KV - PROIECTAT CONF. CTE NR. 500 / 23.07.2020
- LEA - LINIE DE MEDIE TENSIUNE, LES 20 KV - PROIECTAT
- LEA - LINIE DE MEDIE TENSIUNE, LES 0,4 KV - PROIECTAT, ELIBERARE AMPLASAMENT
- LEA - LINIE DE MEDIE TENSIUNE, LES 0,4 KV - PROIECTAT, ALIMENTARE CU ENERGIE ELECTRICA BLOCURI DE LOCUINTE
- PTAB PR - 20/0,4 KV - 160 KVA PROIECTAT CONFORM AVIZ CTE NR. 500 / 23.07.2020
- FIRIDA DE RETEA - PROIECTAT E2+2 SI FDCP 11 ABONATI
- BRANSAMENT DE APA - PROIECTAT
- RACORD MENAJER - PROIECTAT
- CApr - CAMIN DE APOMETRU - PROIECTAT
- CRpr - CAMIN DE RACORD CANALIZARE MENAJERA - PROIECTAT
- Hpr03 - HIDRANT DE INCENDIU - PROIECTAT
- CMpr - CAMIN DE VIZITARE - PROIECTAT
- BRANSAMENT PE DE GAZ NATURAL - PROIECTAT
- RETEA ELECTRICA ILUMINAT PUBLIC, ACYABY 3x25+16mmp- PROIECTAT
- TRASEU FIBRA OPTICA PEHD 2x063mm - PROIECTAT
- TRASEU BRANSAMENT 2x040mm - PROIECTAT
- CT01 - CAMIN DE TRAGERE - PROIECTAT
- CB01 - CAMIN DE BRANSAMENT - PROIECTAT
- CORP IP LED 70W PE STALP METALIC H-9M - PROIECTAT
- CORP IP LED 50W PE STALP METALIC H-6M - PROIECTAT
- ACCES AUTO SI PIETONAL IN ANSAMBLU

NOTA 1:

Se afla in derulare lucrarea - Alimentare cu energie electrica a ansamblului de locuinte din Tg. Mures, str. Pomilor, nr. 32, 32A, 32B, jud. Mures.
Dezvoltatori: SC Arcofor Construct SRL si SC Soccer Construct SRL

NOTA 2:


- La fiecare firida de retea si grup de masura proiectat se va realiza o priza de pamant cu valoarea Rp<4 Ω.
- La PTAB proiectat se va realiza o priza de pamant cu valoarea Rp<1 Ω.
- La subtraversari de acces auto si carosabile cablurile proiectate se vor proteja in profile tipizate tip "T", in tuburi PVC-G inglobate in beton, semnalizate cu banda avertizoare.

Cantitati de lucrari:

1. Eliberare de amplasament
 - LEA 20 kv - Cond 50/8 mmp - demontata L= 50 m;
 - LES 20 kv proiectat - Cablu A2XS(FL)2Y 3*150/25 mmp - L=70 ml;
 - Montare separator tripolar de exti - STEPN 24 kv - 1 buc;
 - LEA 0,4 kv - Cond TYR 70 mmp - demontata - L=125 ml;
 - LES 0,4 kv - Cablu AC2XABY 3*150+70 mmp - 150 ml;
2. Aee blocuri de locuinte
 - LES 0,4 kv - Cablu AC2XABY 3*150+70 mmp - 300 ml;
 - Firide de retea E2+2 - 5 buc;
 - FDCP 11 - 5 buc; (10 apartamente + 1 utilitati comune);
 - LES 20 kv proiectat - Cablu A2XS(FL)2Y 3*150/25 mmp - L=20 ml;
 - PTAB proiectat - 20/0,4 kv - 160 kVA - 1 buc;

NOTA:

- CULORILE FOLOSITE PENTRU REPREZENTAREA GRAFICA SUNT CELE MENTIONATE IN ORDINUL NR. 13N DIN 10.03.1999.
- PROIECTANTUL NU ISI ASUMA RESPONSABILITATEA IN CAZUL IN CARE TEHNOLOGIA DE IMPRIMARE A PLANSELOR NU REDA CULORILE FIDEL CU INDICATIVUL CELOR DIN NORMATIV.

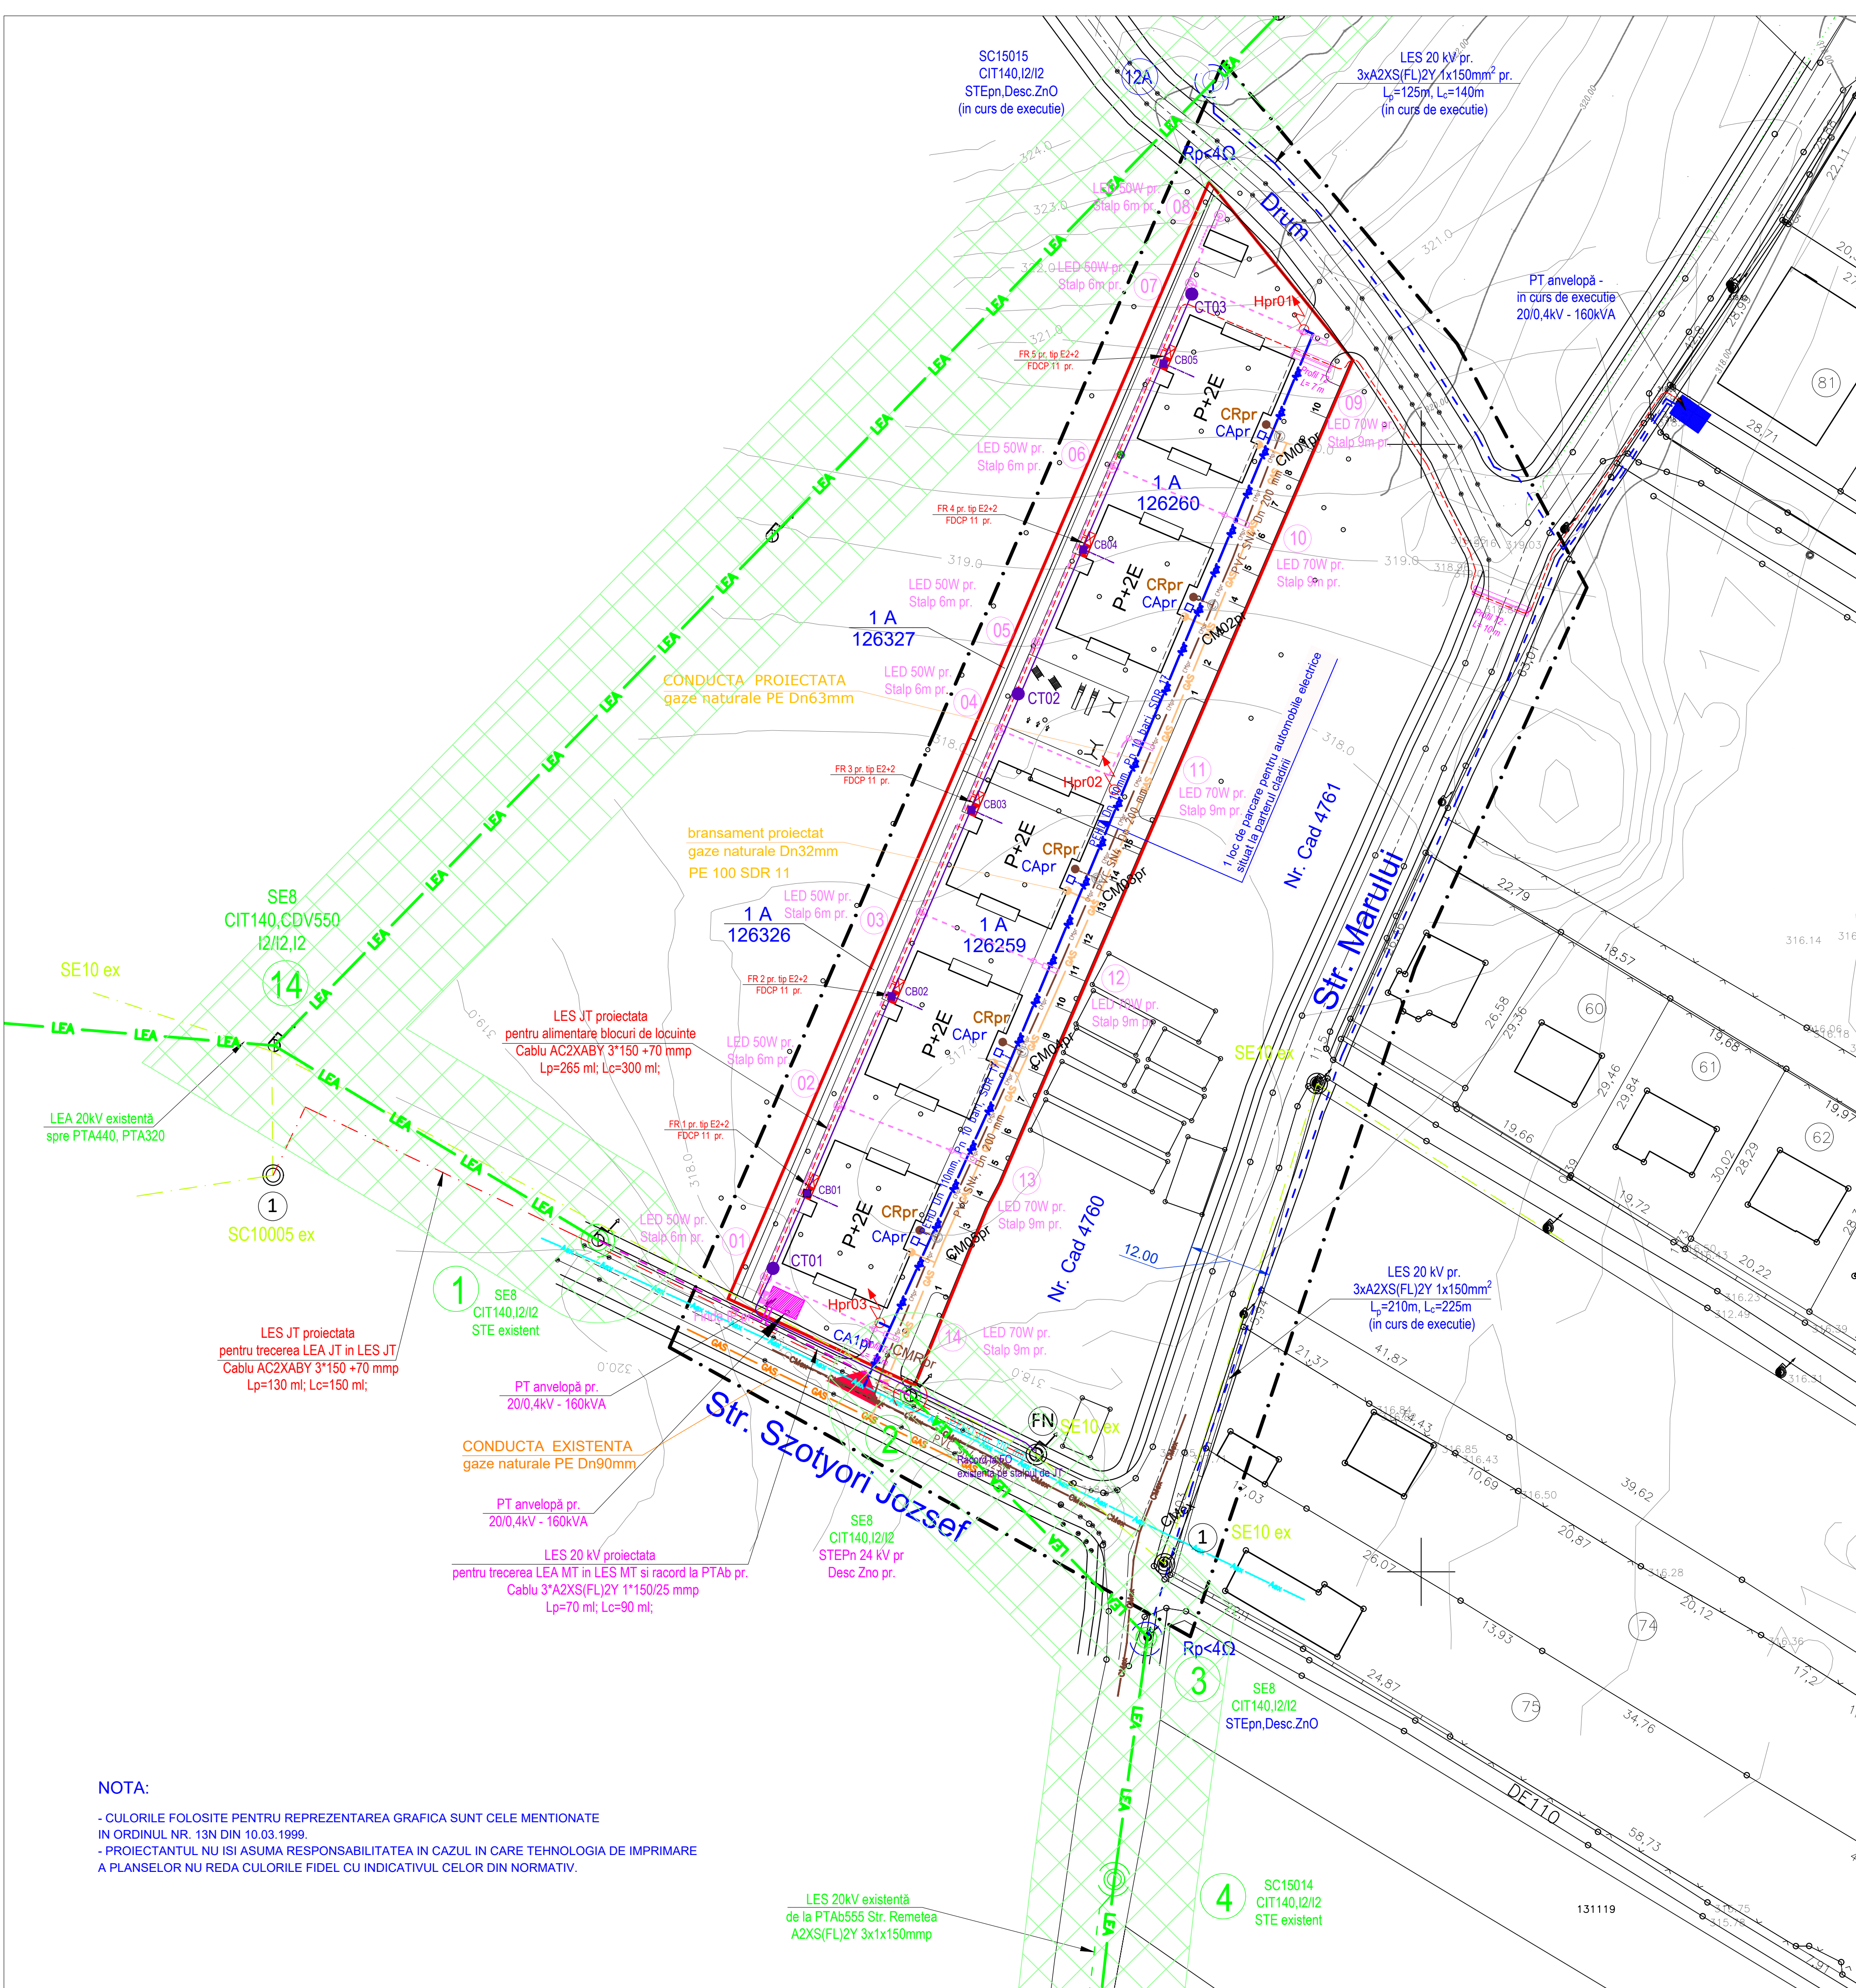

| | | | | | | | |
|---|--|---|--|---|--|---|--|
| Prezenta planşa este proprietatea intelectuală a S.C. ARHITECTON S.R.L. Reproducerea totală sau parţială fără acordul proiectantului este interzisă şi se sancţionează conform legii. | | S.C. ARHITECTON S.R.L. Nr. 132, Loc. Biogala, Jud. Mures | | BENEFICIAR S.C. SOCCER CONSTRUCT S.R.L. Nr. 132, Loc. Biogala, Jud. Mures | | PROIECT NR. 641/2020 | |
| ARHITECTON | | SCARA 1:500 | | DENUMIRE PROIECT CONSTRUIRE ANSAMBLU DE LOCUINTE COLECTIVE | | FAZA DE PR. P.U.Z. | |
| Self proiect Intocmit Desenat | | Nume arh. Kovacs Angela arh. Kovacs Angela th.pr. Galfi Ildiko | | SEMNTURA | | DENUMIRE PLANSA Str. Marulul Fr. Nr. - Str. Szotyori Jozsef Fr. Nr. - Mun. Tg. - Mures, Jud. Mures | |
| | | DATA: 04. 2021 | | DENUMIRE PLANSA PLAN DE REGLEMENTARI ECHIPARE EDILITARA | | PLANS NR. A. 3.1 | |