

BILANT TERITORIAL	EXISTENT		PROPUS	
	mp	%	mp	%
Locuinte individuale si functiuni complementare compatibile	0.00	0.00	187.25	35.00
Circulatii carosabile si parcaje	0.00	0.00	55.00	10.28
Circulatii pietonale	0.00	0.00	65.00	12.14
Spatii plantate	535.00	100.00	227.75	42.58
TOTAL	535.00	100.00	535.00	100.00

LEGENDA

A. LIMITE :

- LIMITA ZONEI STUDIATE
- LIMITA ZONEI REGLEMENTATE
- LIMITA PROPRIETATE

B. REGLEMENTARI :


- TERENURI CONSTRUIBILE
- EDIFICABIL
- ALINIAMENT EXISTENT
- RETRAGERI DE LA ALINIAMENT

C. CAI DE COMUNICATIE :

- CAROSABIL PROPUS (DRUM DE ACCES)
- ALEI PIETONALE/TROTUAR PROPUS
- SPATII VERZI AMENAJATE
- SUPRALARGIRI DRUM ACCES/SPATII MANEVRA
- CAROSABIL (STR. EDEN)
- ACCES NECESAR DE INTERVENTIE SI DESERVIRE

D. CONFIGURATIA FUNCTIONALA A ZONEI :

- SPATII DESTINATE LOCUIRII SI FUNCTIUNILOR COMPLAMENTARE COMPATIBILE/CONEXE
- SPATII PLANTATE/TERENURI LIBERE NECONSTRUITE

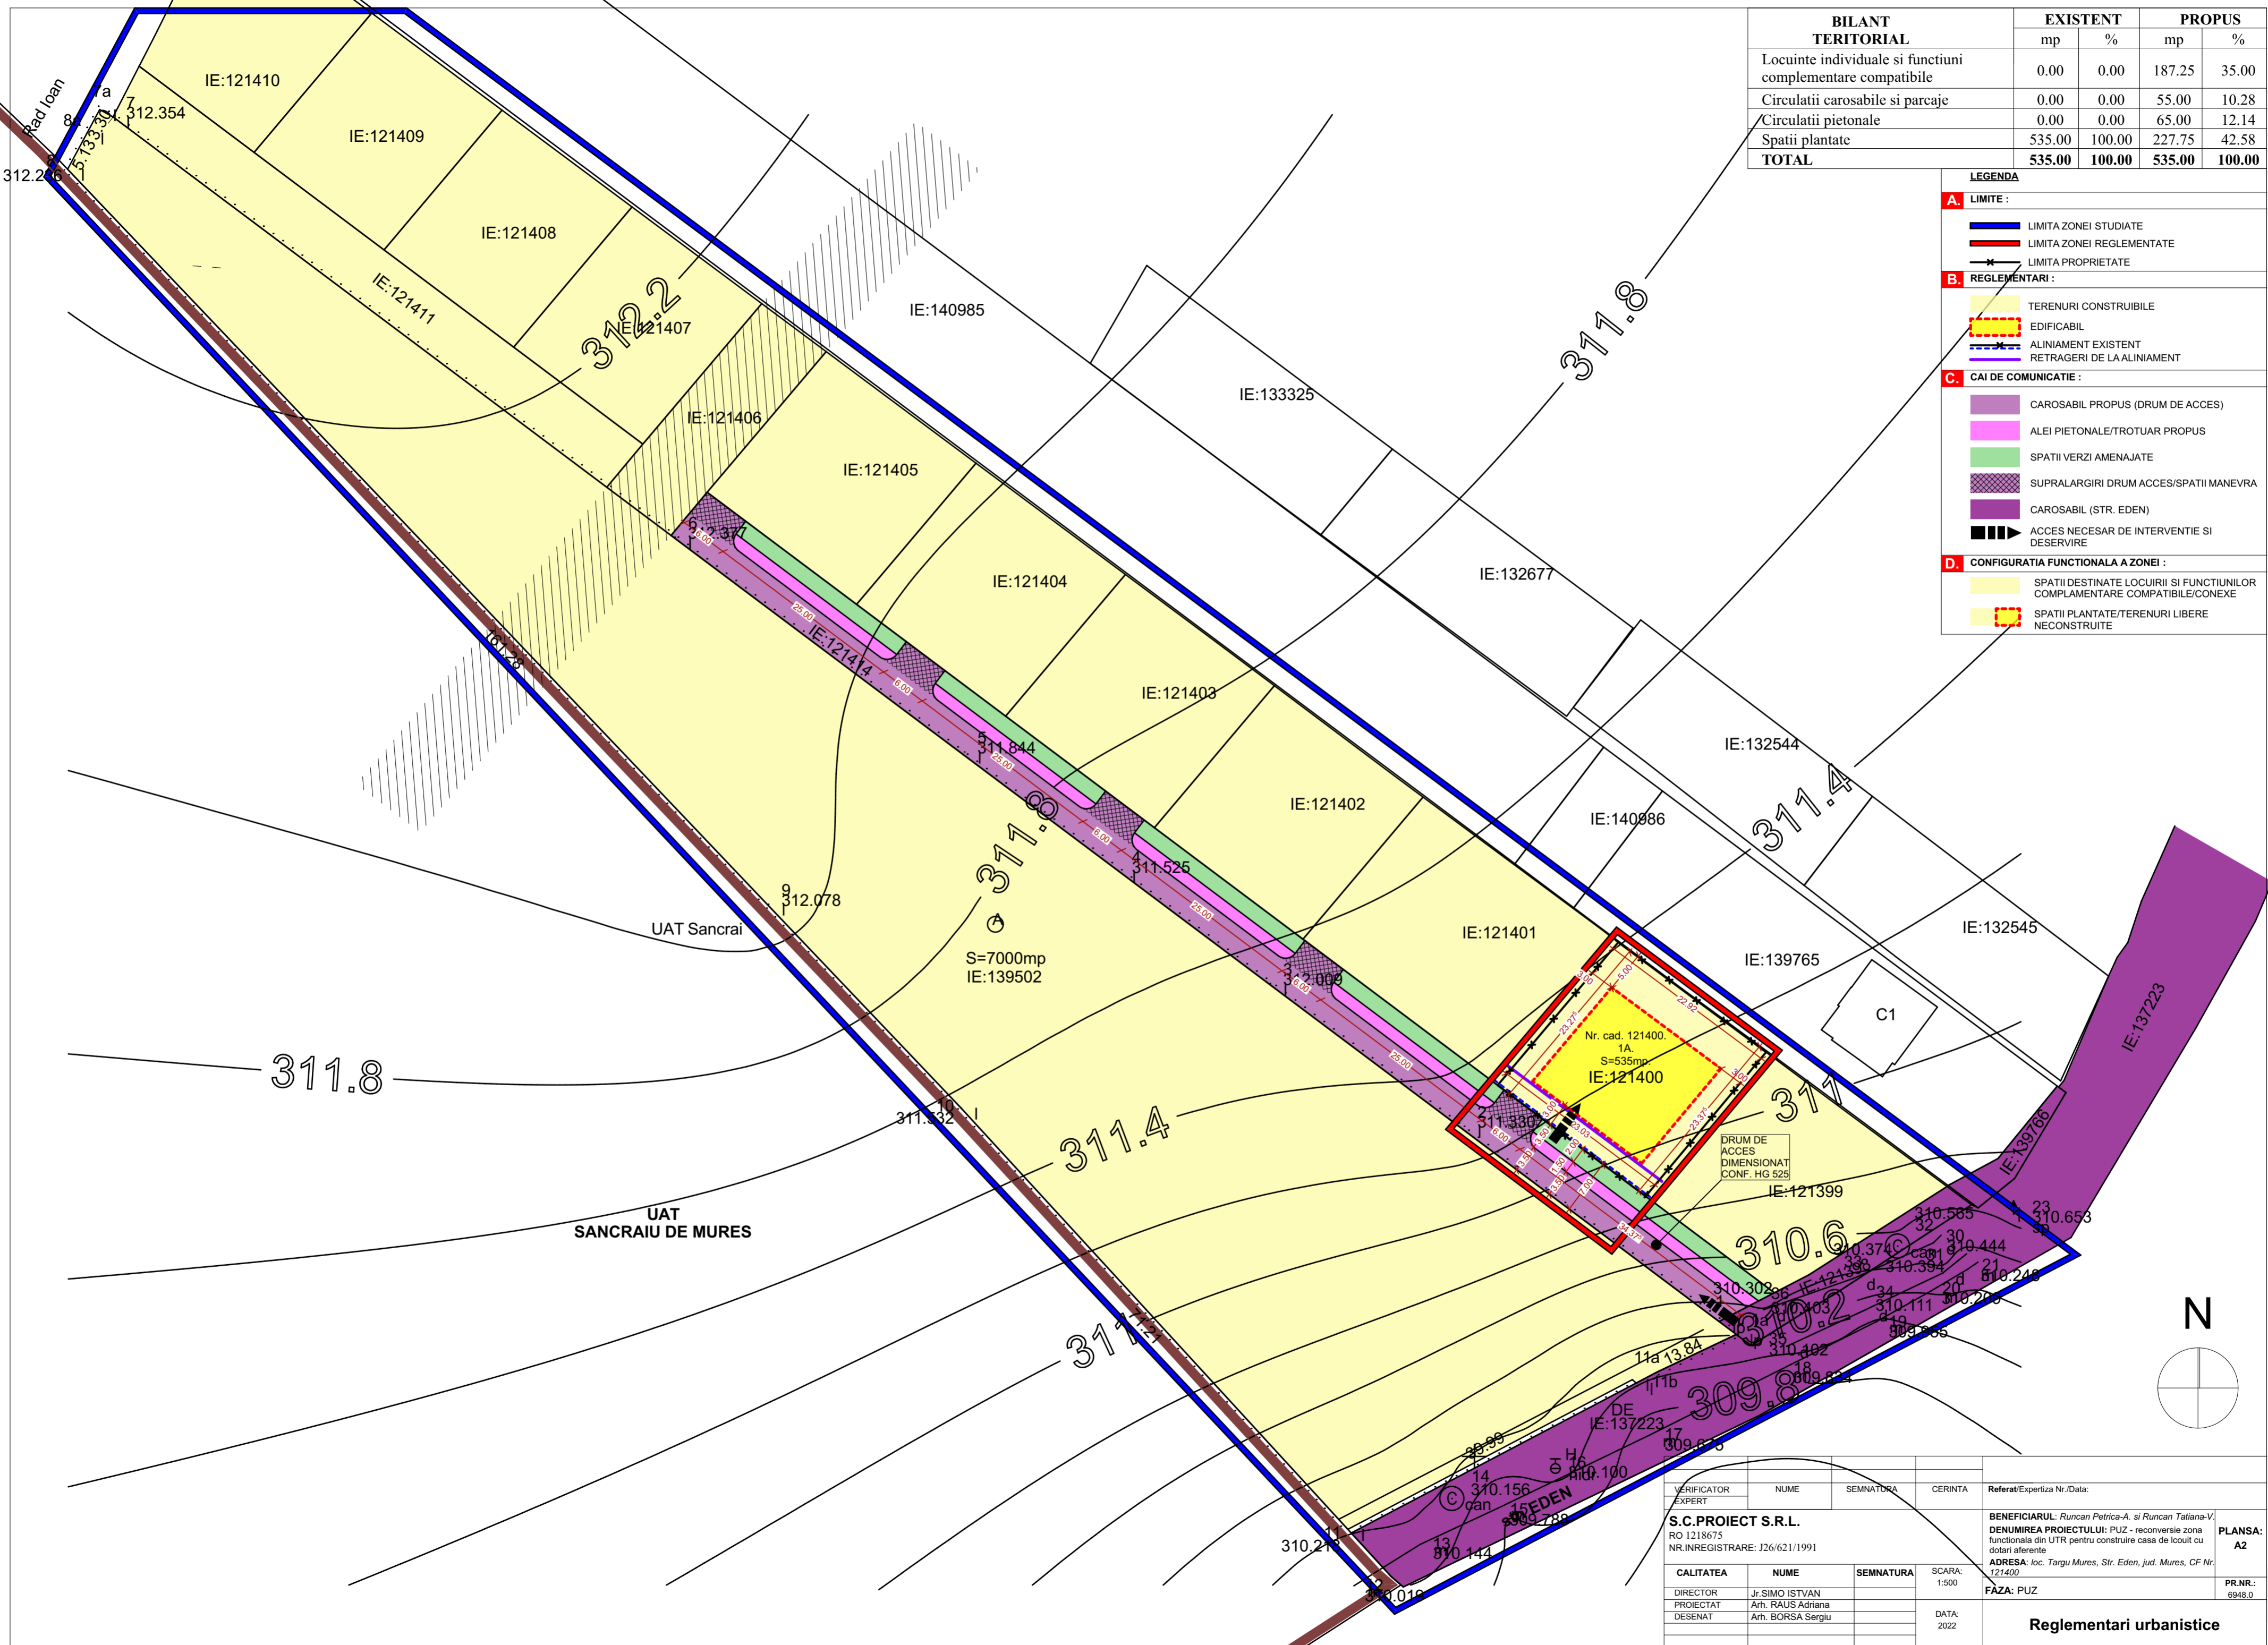

VERIFICATOR EXPERT	NUME	SEMNTURA	CERINTA	Referat/Expertiza Nr./Data:
S.C.PROIECT S.R.L. RO 1218675 NR.INREGISTRARE: J26/621/1991				BENEFICIARUL: Runcan Petrica-A. si Runcan Tatiana-V DENUMIREA PROIECTULUI: PUZ - reconversie zona functionala din UTR pentru construire casa de locuit cu dotari aferente ADRESA: loc. Targu Mures, Str. Eden, jud. Mures, CF Nr. 121400
CALITATEA	NUME	SEMNTURA	SCARA: 1:500	PLANSA: A2
DIRECTOR PROIECTAT	Jr. SIMO ISTVAN			PR.NR.: 6948.0
DESENAT	Arh. RAUS Adriana		DATA: 2022	
	Arh. BORSA Sergiu			

Reglementari urbanistice