

PLAN DE SITUATIE
 scara 1:500
 Sistem de proiectie: STERED 70
 Sistem de referinta Marea Neagra 1975
 (intravilan)

Teritoriul adm: Tg Mures, str. Padurii
 1A cu S=8910mp

Str. Preot Stefan Rusu, Nr. 22/A
 MARTON ANA-LEDA
 IE:123402

Mun. Targu Mures - Padure
 IE:127548

561344.98



561344.98

468107.14

468353.98

561210.52

561210.52

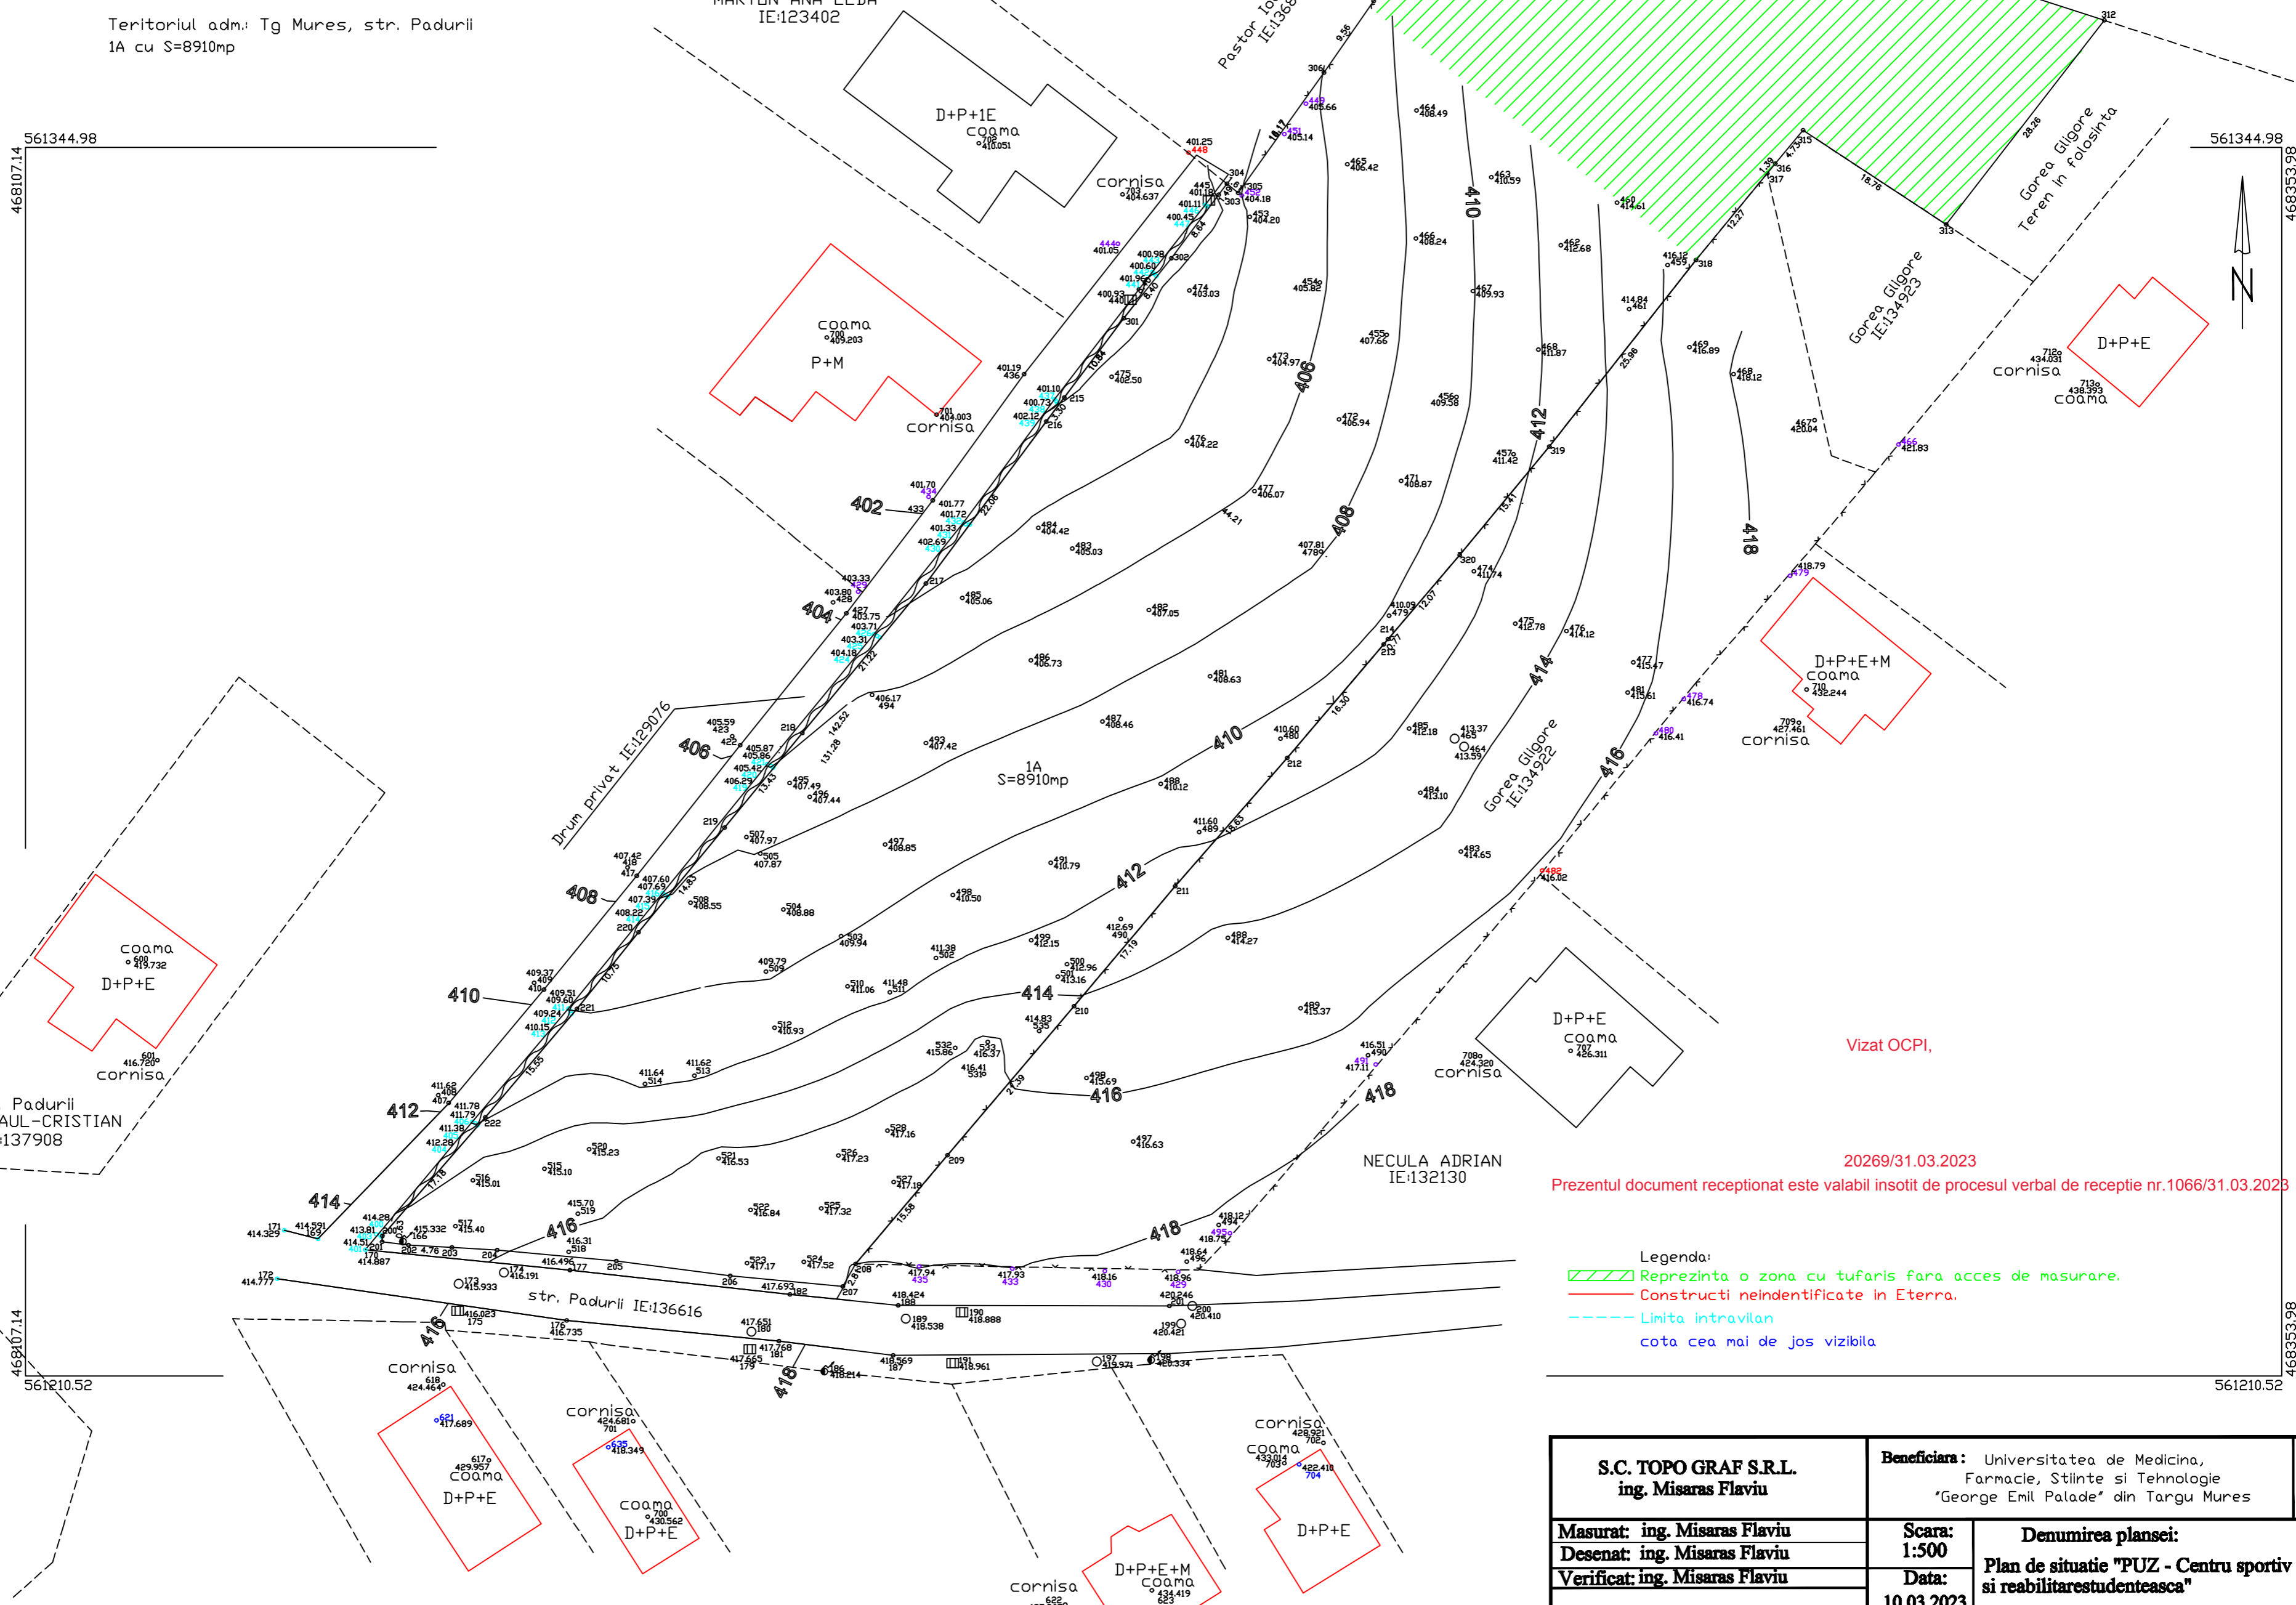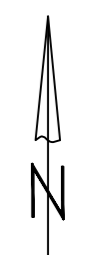

Vizat OCPI,
 20269/31.03.2023
 Prezentul document receptionat este valabil insotit de procesul verbal de receptie nr.1066/31.03.2023

- Legenda:
- ▨ Reprezinta o zona cu tufaris fara acces de masurare.
 - ▭ Constructii neidentificate in Eterra.
 - Limita intravilan
 - cota cea mai de jos vizibila

S.C. TOPO GRAF S.R.L. ing. Misaras Flaviu		Beneficiara: Universitatea de Medicina, Farmacie, Stiinte si Tehnologie "George Emil Palade" din Targu Mures		Planşa A2
Masurat: ing. Misaras Flaviu	Scara: 1:500	Denumirea plansei:		
Desenat: ing. Misaras Flaviu	Data: 10.03.2023	Plan de situatie "PUZ - Centru sportiv de recreere si reabilitarestudenteasca"		
Verificat: ing. Misaras Flaviu				