

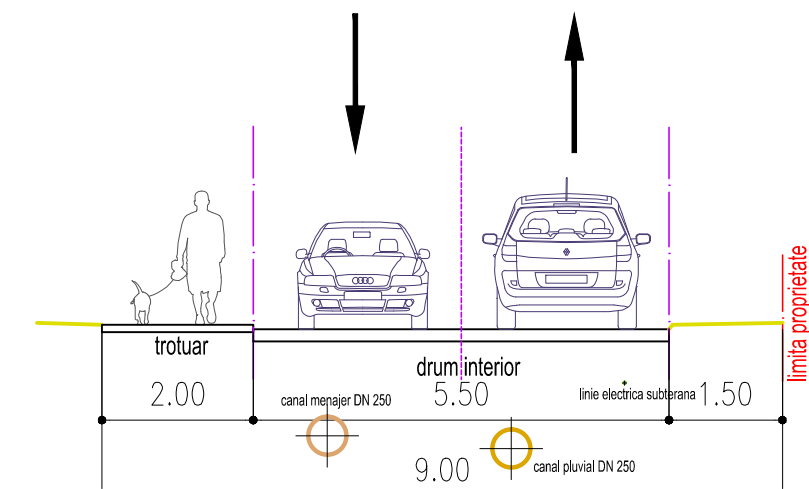


PROFIL TRANSVERSAL PROPUȘ
PROFIL 2 - drum incinta

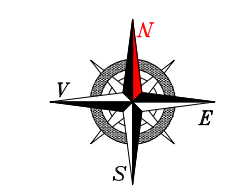

P.U.Z. - Reglementari urbanistice pentru construire locuinte colective si reglementari accese, strada Livezeni nr.24-28, Tirgu Mures, jud. Mures

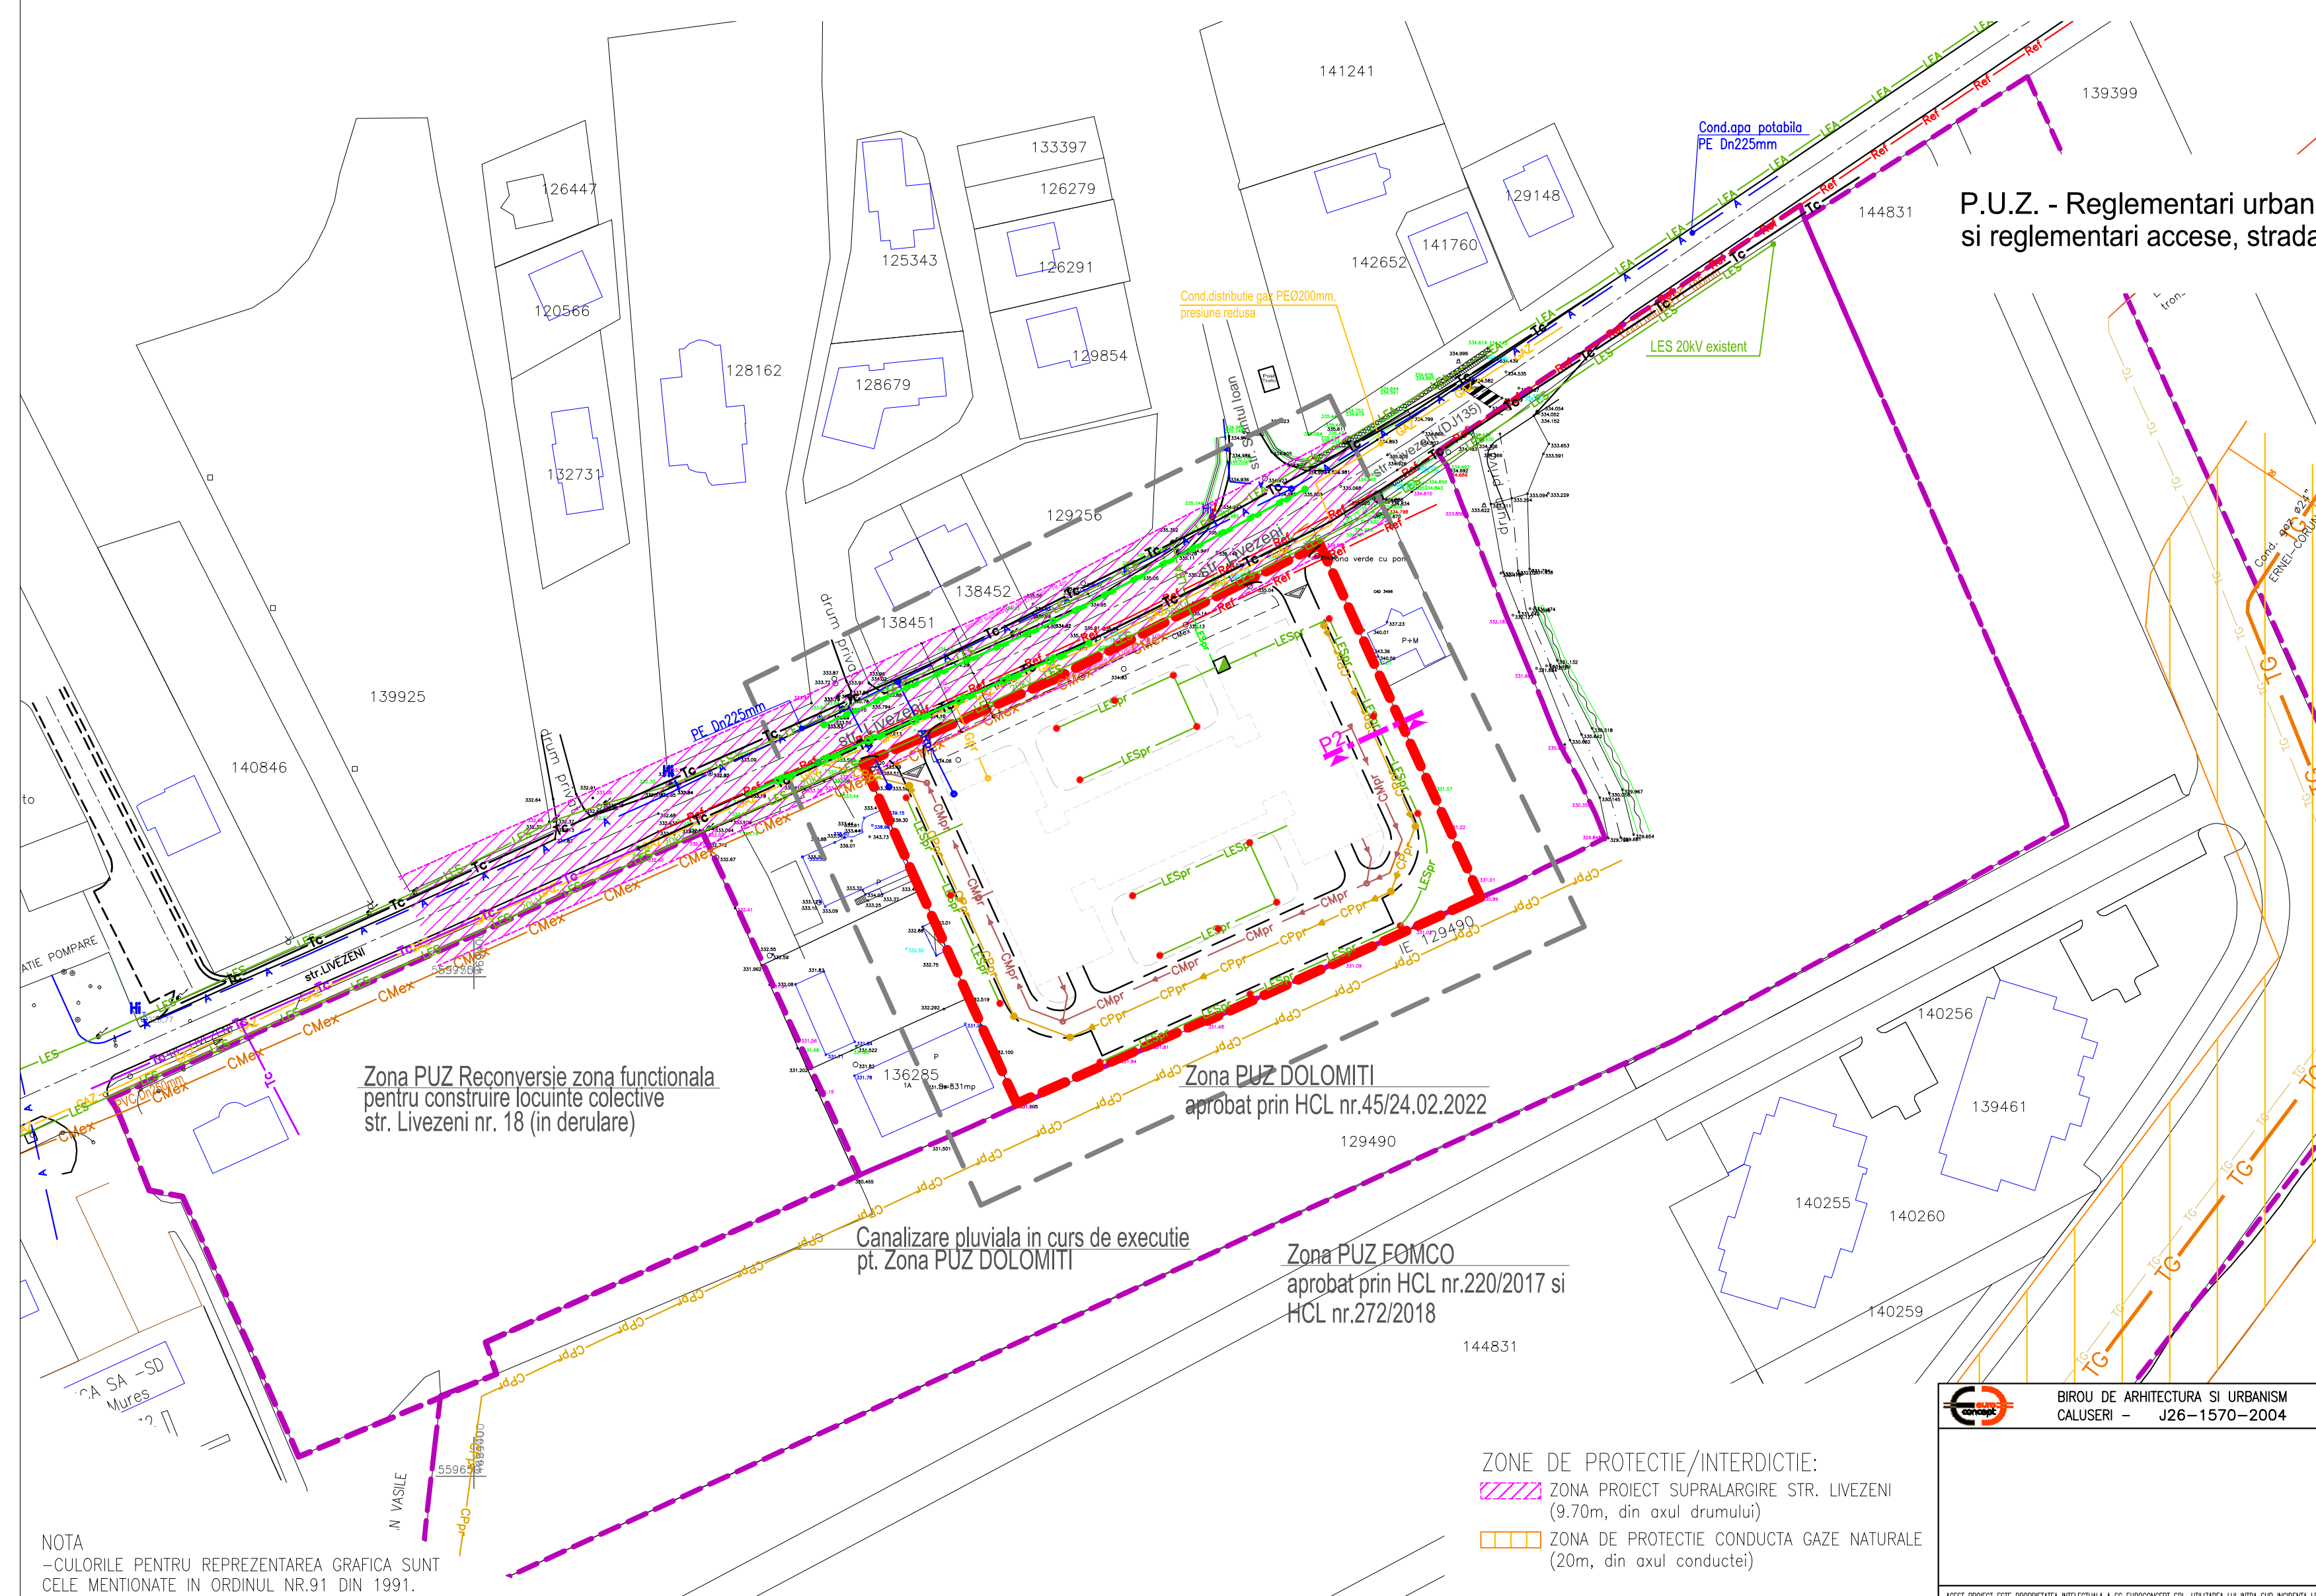

- LEGENDA:**
- LIMITA ZONA STUDIATA
 - LIMITA PROPRIETATE INITIATOR P.U.Z.
 - LIMITE P.U.Z.-uri EXISTENTE
 - DRUMURI EXISTENTE
 - CLADIRI EXISTENTE
 - ▲ ACCES PROPUȘ
 - DRUMURI PROPUȘ PE TRASEE NOI

- RETELE EDILITARE EXISTENTE:**
- ▲ CONDUCTA APA POTABILA, PE-Dn225mm
 - CMex CANALIZARE MENAJERA, PVC-Dn250mm
 - Ref CONDUCTA DE REFULARE APA UZATA, PE-Dn180mm
 - GAZ CONDUCTA DE GAZ SUBTERANA, PE-Ø200mm
 - CONDUCTA DE TRANSPORT GAZE NATURALE Ø20"-TRONSON SCOS DIN FUNCTIUNE
 - TG CONDUCTA DE TRANSPORT GAZE NATURALE Ø24"- ERNEI-CORUNCA FIR I
 - LEA LINIE ELECTRICA AERIANA
 - LES 20kV LINIE ELECTRICA SUBTERANA 20kV
 - LES LINIE ELECTRICA SUBTERANA 0,4kV
 - Tc REȚEA TELECOMUNICATIILOR AERIANE
 - CONCANALIZATIE TELECOMUNICATIILOR

- RETELE EDILITARE PROPUȘ:**
- ▲ CONDUCTA APA POTABILA
 - Gpr CONDUCTA GAZ SUBTERANA
 - CMpr CANALIZARE MENAJERA
 - CPpr CANAL PLUVIAL
 - LESpr LINIE ELECTRICA 20kV SUBTERANA, propusa pt.deviere
 - LESpr LINIE ELECTRICA SUBTERANA PT 20/0,4kV
 - ILLUMINAT PUBLIC

- ZONE DE PROTECTIE/INTERDICTIE:**
- ▨ ZONA PROIECT SUPRALARGIRE STR. LIVEZENI (9.70m, din axul drumului)
 - ▨ ZONA DE PROTECTIE CONDUCTA GAZE NATURALE (20m, din axul conductei)

NOTA
-CULORILE PENTRU REPREZENTAREA GRAFICA SUNT CELE MENTIONATE IN ORDINUL NR.91 DIN 1991

	sef proiect	arh. Octavian LIPOVAN	
	proiectat	ing. Adrian CATANA	
	desenat	ing. SZOCS Angela	
	verificat	arh. Octavian LIPOVAN	
BENEFICIAR:		ORMENISAN STEFAN si MARIN OVIDIU ADRIAN	FAZA: P.U.Z.
TITLU		PUZ-REGLEMENTARI URBANISTICE pentru CONSTRUIRE LOCUINTE COLECTIVE SI REGLEMENTARI ACCESE	DATA: 2023
PROIECT:		STR. LIVEZENI, NR.24-28, TG-MURES	NR.PROIECT: 144-22
TITLU		REGLEMENTARI ECHIPARE EDILITARA	SCARA: 1:1.000
PLANSA:			NR.PLANSĂ: U 004

ACEȘT PROIECT ESTE PROPRIETATEA INTELLECTUALA A S.C. EUROCONCEPT SRL. UTILIZAREA LUI INTRA SUB INCENDIATA LEGII DREPTULUI DE AUTOR.