


**PUD- MOBILARE TEREN IN VEDEREA SUPLIMENTARII
LOCURILOR DE PARCARE**
P.ta Gării fr.nr., mun. Tîrgu Mureş, jud.Mureş

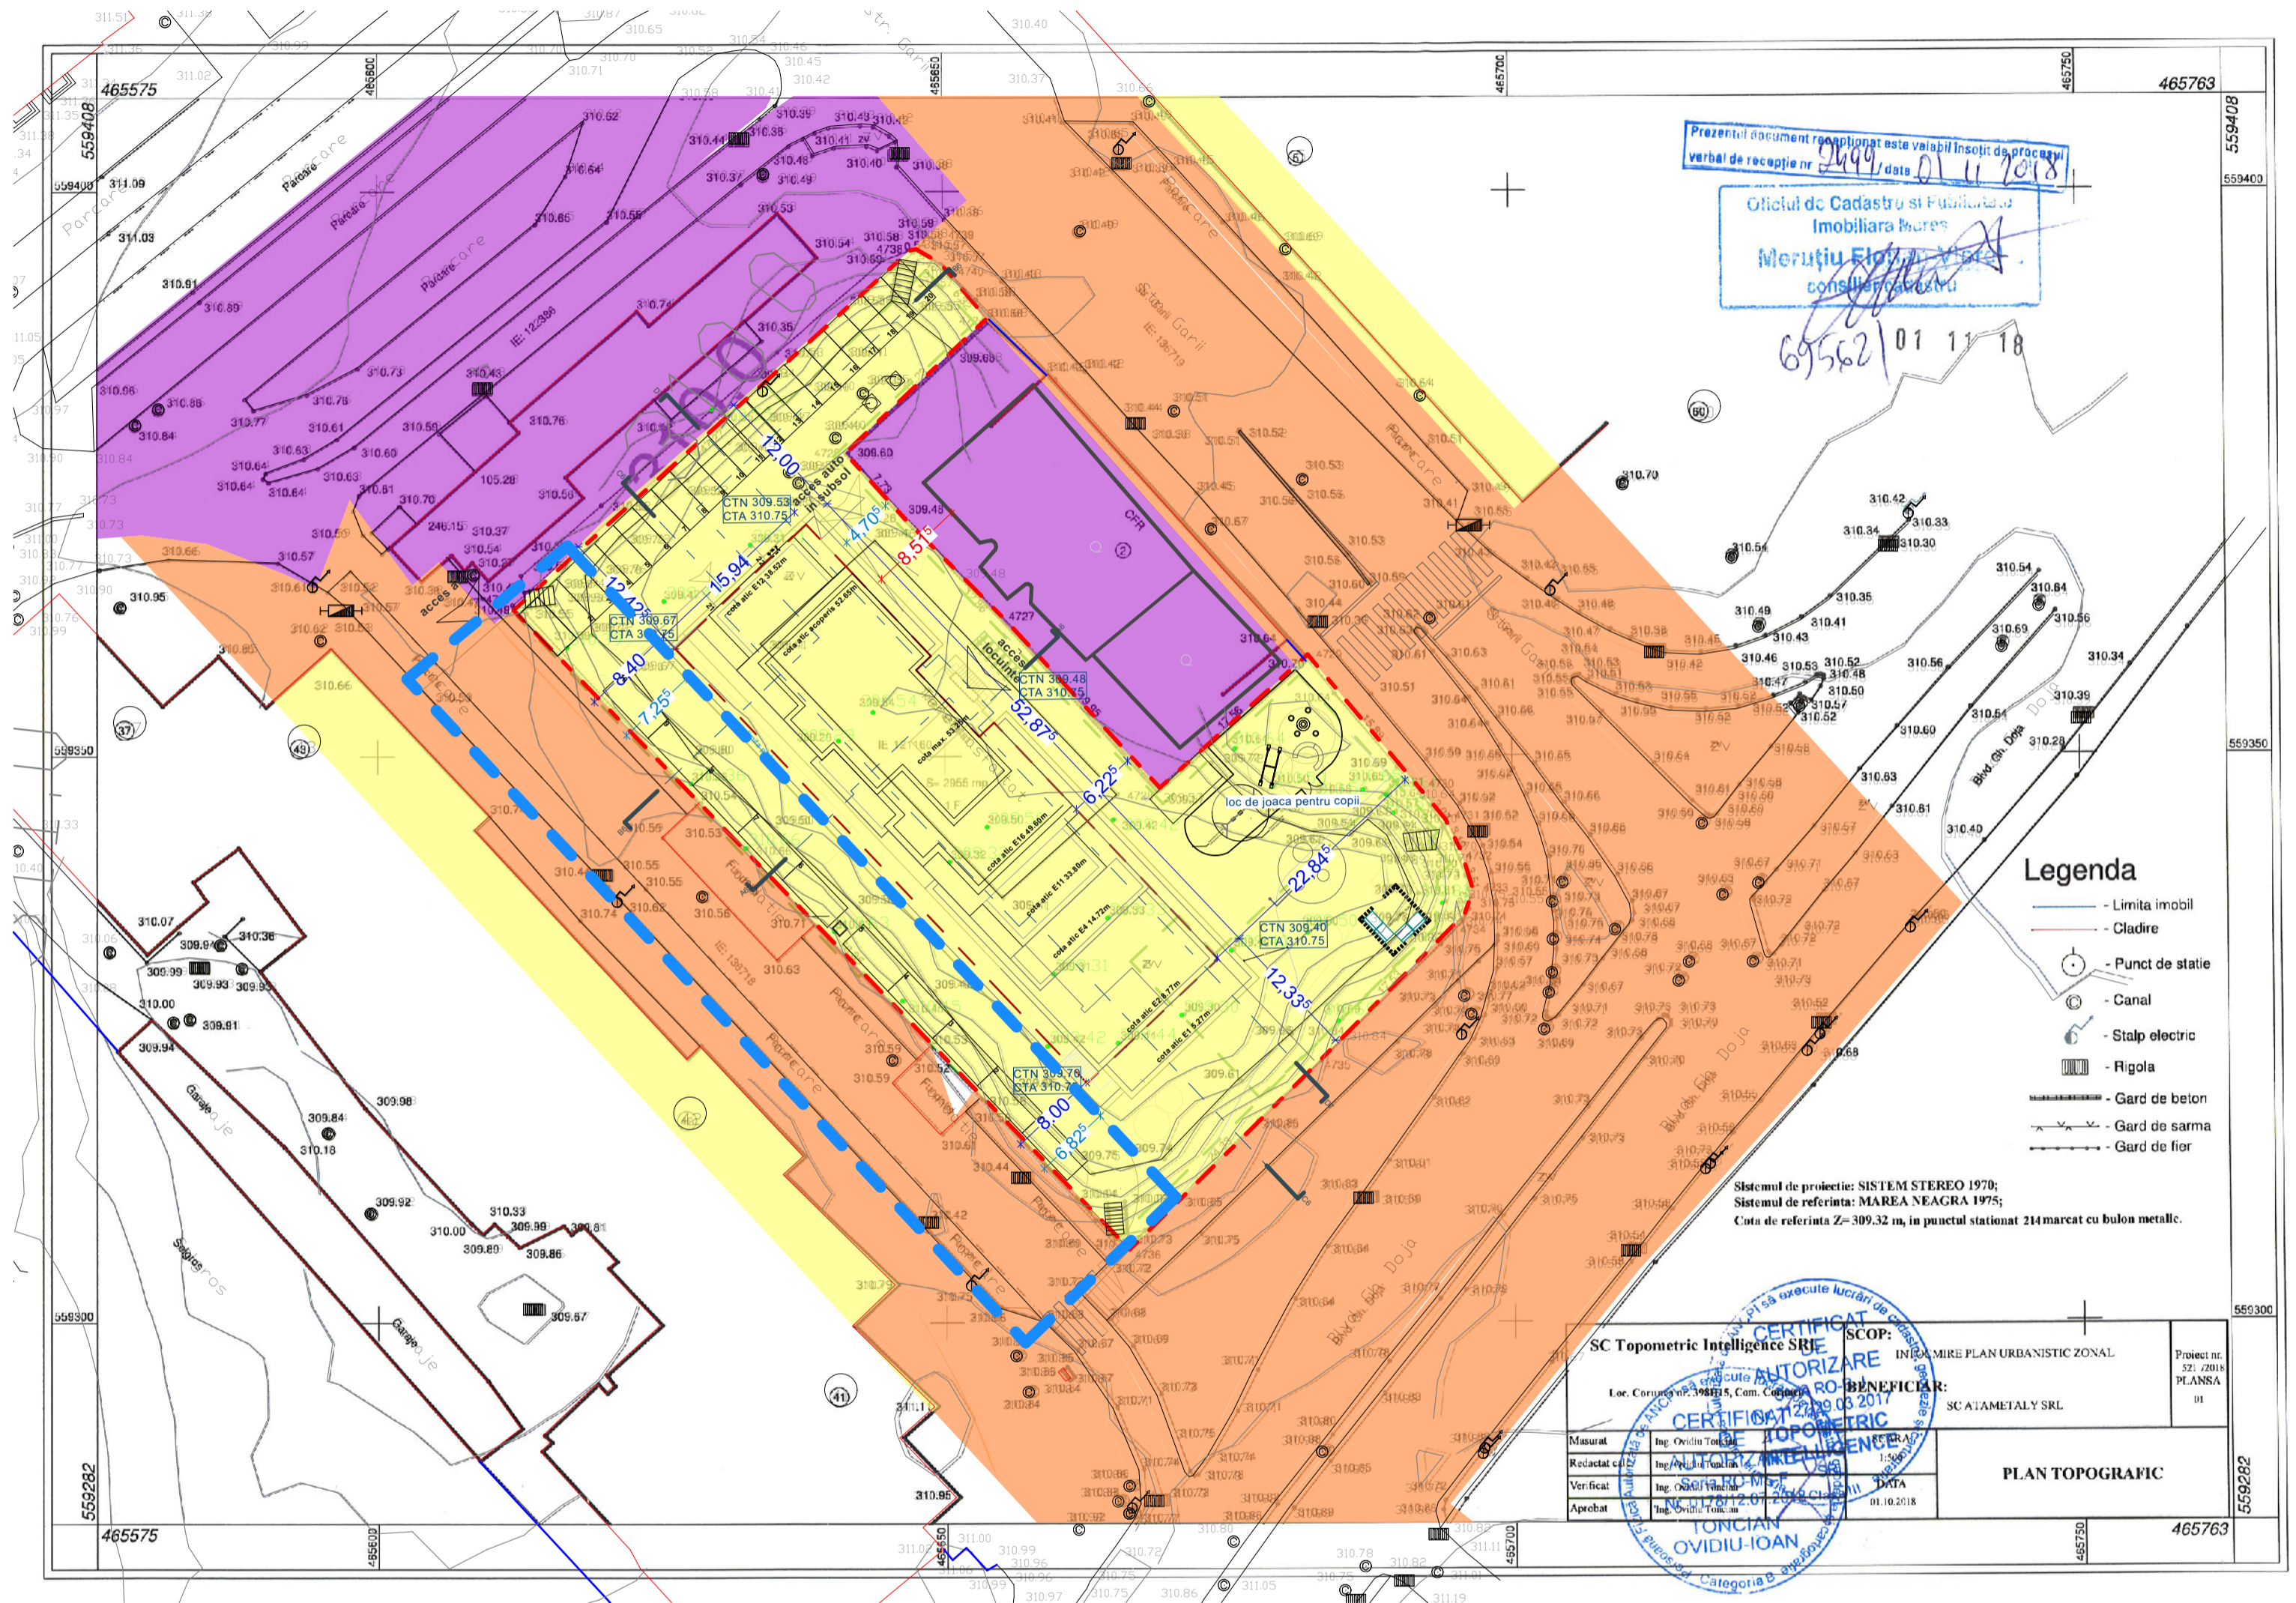

Prezentul document recepţionat este valabil însoţit de procesul verbal de recepţie nr. 2499/ data 01.11.2018
 Oficiul de Cadastru şi Funciunara Imobiliară Mureş
 Meruţiu Elena
 consilier cadastral
 69562/01.11.18

- Legenda**
- Limita imobil
 - Cladire
 - Punct de staţie
 - Canal
 - Stalp electric
 - Rigola
 - Gard de beton
 - Gard de sarma
 - Gard de fier

Sistemul de proiectie: SISTEM STEREO 1970;
 Sistemul de referinţa: MAREA NEAGRA 1975;
 Cota de referinţa Z= 309.32 m, în punctul staţionat 214 marcat cu bulon metalic.

SC Topometric Intelligence SRIE		SCOP: ÎNCAMIRE PLAN URBANISTIC ZONAL		Proiect nr. 4175.4/2023 PLANSĂ III
Loc. Corneşti nr. 398/15, Com. Corneşti		BENEFICIAR: SC ATAMETALY SRL		
Măsurat	Ing. Ovidiu Tonciuan	Redactat	Ing. Ovidiu Tonciuan	PLAN TOPOGRAFIC
Verificat	Ing. Ovidiu Tonciuan	DATA	01.10.2018	
Aprobat	Ing. Ovidiu Tonciuan			

- LEGENDA:**
- LIMITE:**
- ZONĂ STUDIATĂ
 - LIMITA PROPRIETATE BENEFICIAR PUZ
- TIPURI DE PROPRIETATE ASUPRA TERENURILOR:**
- a. PROPRIETATE PUBLICĂ:**
- (mov 11) TERENURI PROPRIETATE PUBLICĂ DE INTERES NAŢIONAL
 - (portocaliu 5) TERENURI PROPRIETATE PUBLICĂ DE INTERES LOCAL
- b. PROPRIETATE PRIVATĂ:**
- (galben 3) TERENURI PROPRIETATE PRIVATĂ PERSOANELOR FIZICE SAU JURIDICE

Prezenta planşă este proprietatea intelectuală a S.C. MULTINVEST S.R.L. şi S.C. MULTINVEST PROIECTARE S.R.L. Reproducerea totală sau parţială fără acordul proiectantului este interzisă şi se sancţionează conform legii.

Proiectant general: SC MULTINVEST SRL str. Gh. Doja nr. 67, Tg-Mureş-RO tel/fax: +40 265 288 208 C.U.I. RO15697900 office@multinvest.ro		Proiectant de specialitate: SC MULTINVEST PROIECTARE SRL str. Gh. Doja nr. 67, Tg-Mureş-RO C.U.I. RO15697900 J26/1046/2003		Beneficiar: MRG AL DEVELOPMENT SRL Str. Trebely nr. 22, mun. Tîrgu Mureş, jud. Mureş		Proiect nr. 747.4/2023 4175.4/2023
Specificaţie	Nume	Semnătură	Scara:	Denumire proiect: PUD- MOBILARE TEREN IN VEDEREA SUPLIMENTARII LOCURILOR DE PARCARE	Faza de pr.:	P.U.D.
Şef proiect	arh. Kovacs Angela		Data:	Denumire planşă: P.ta Gării fr.nr., mun. Tîrgu Mureş, jud. Mureş	Planşa nr.	
Desenat	arh. Alexandra Iuga		01.2024	OBIECTIVE DE UTILITATE PUBLICĂ		A 4.1.