
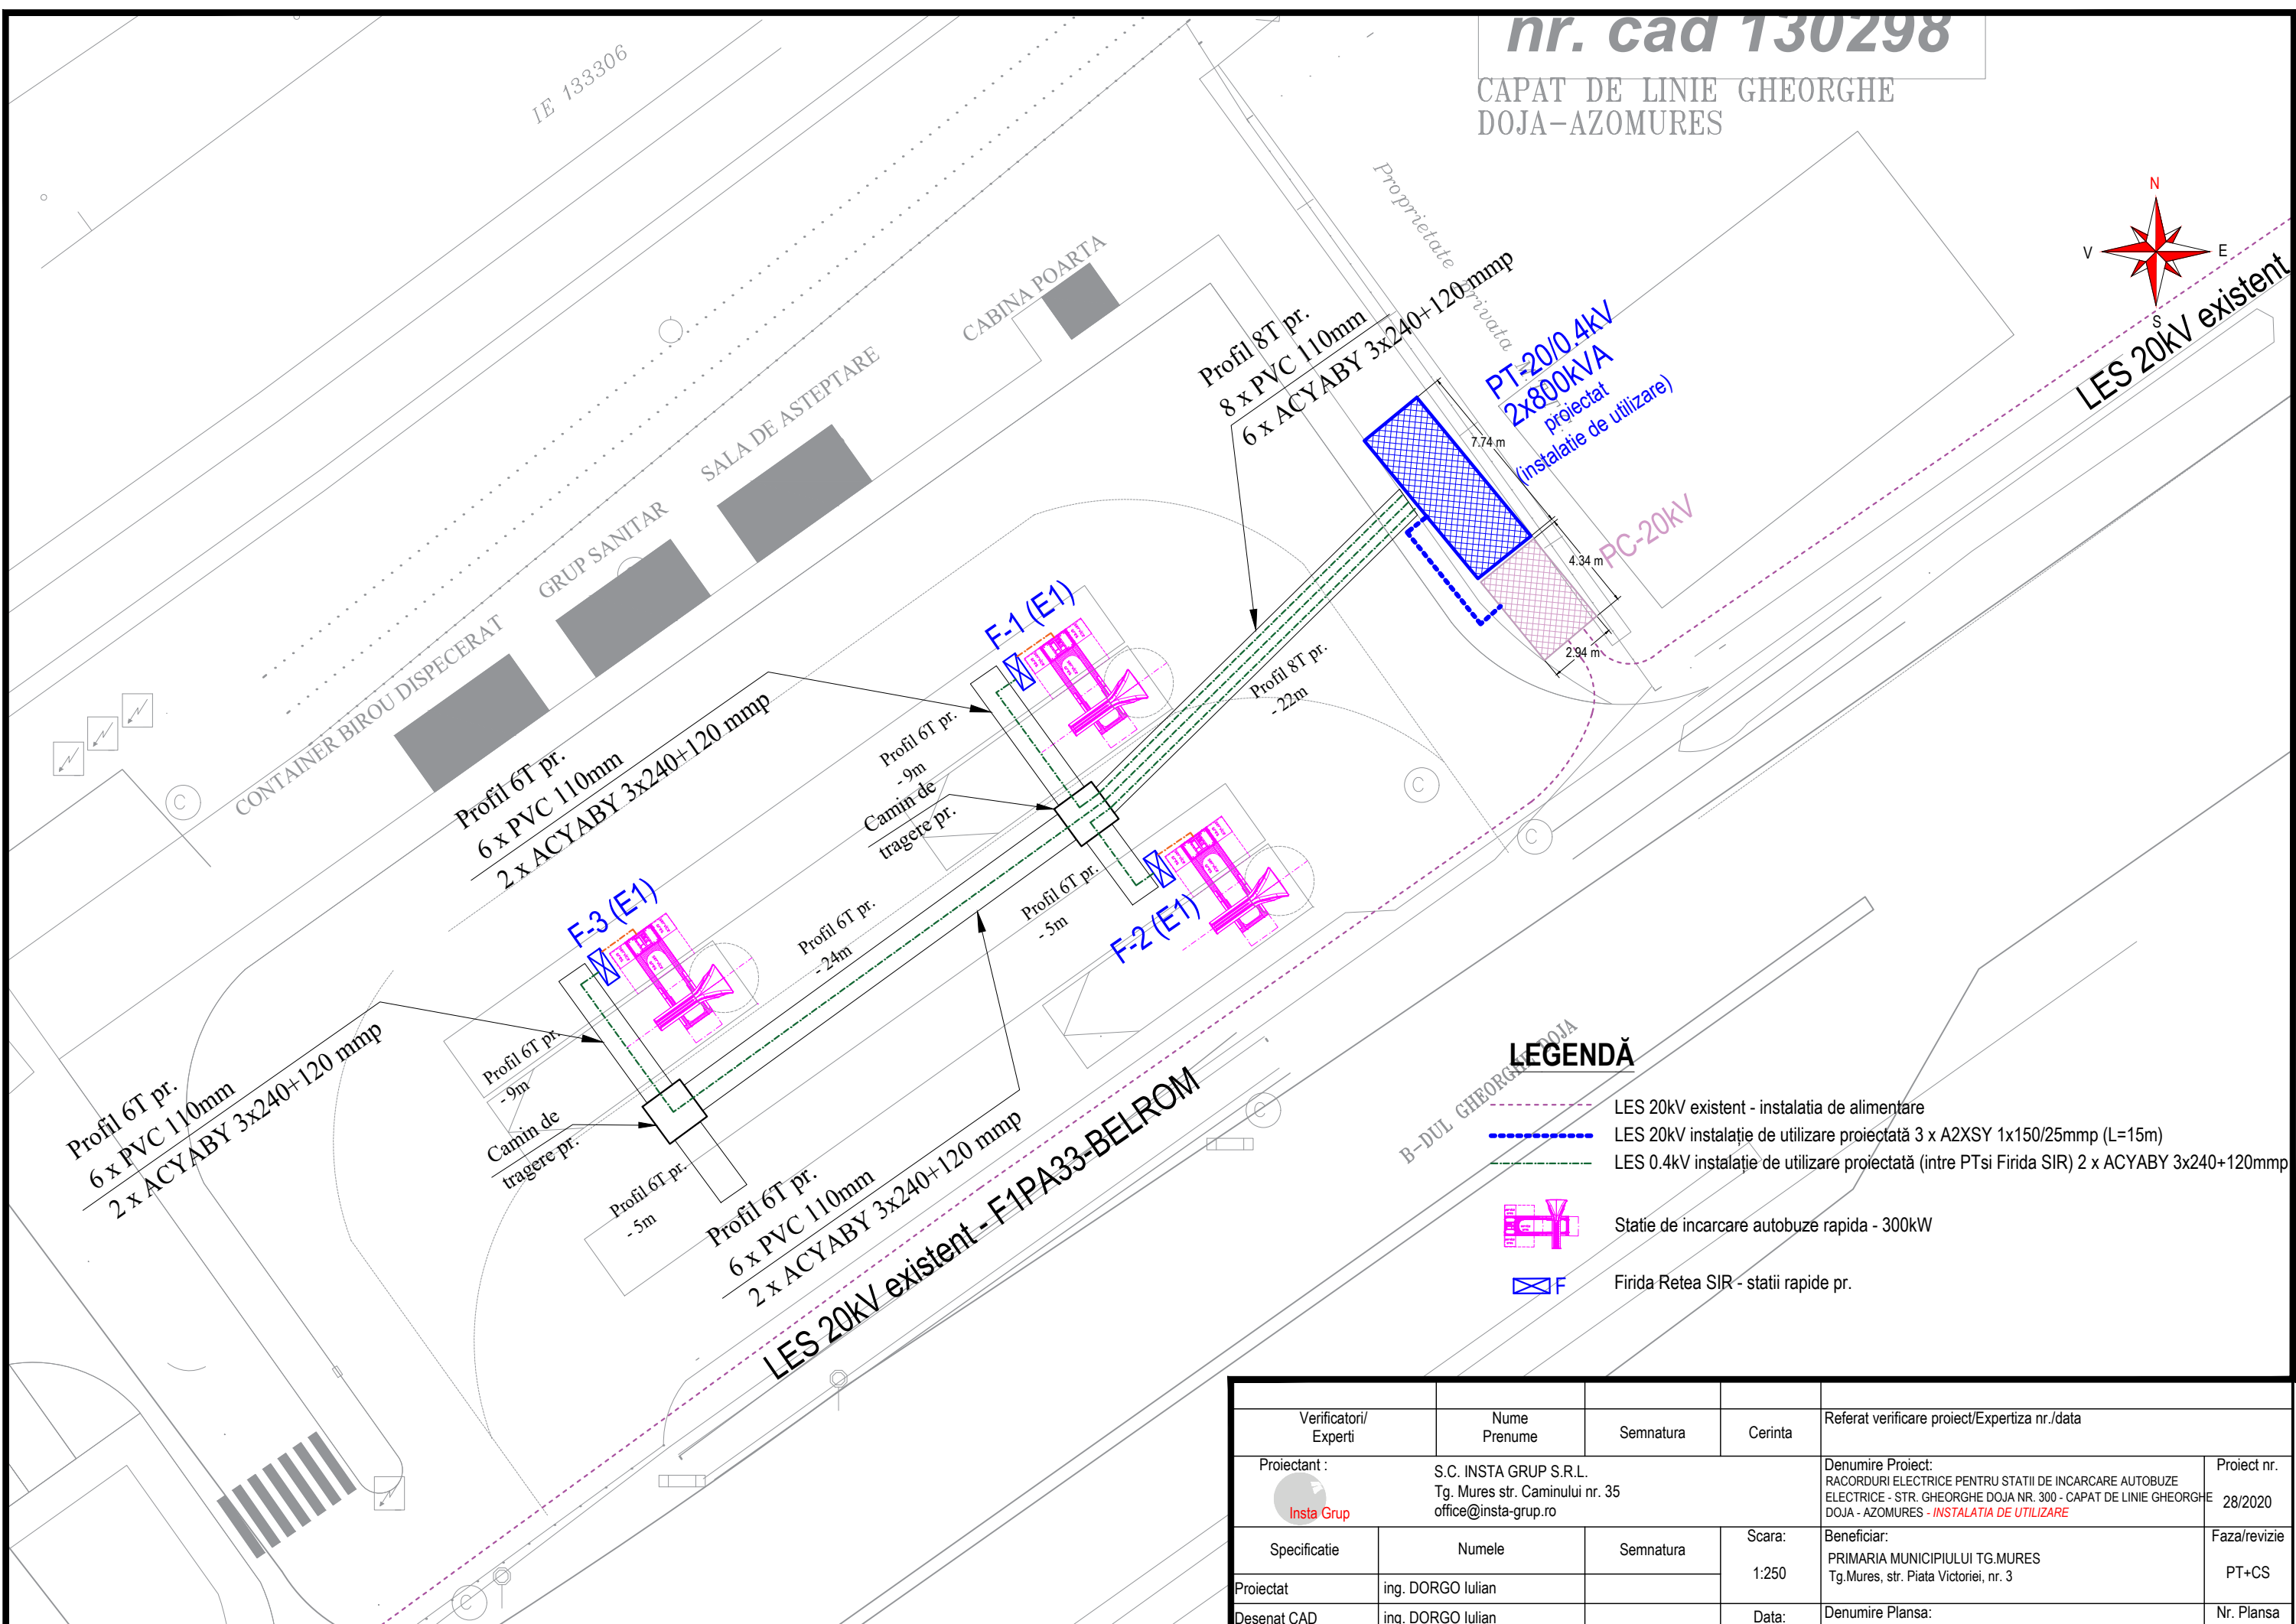


nr. cad 130298

CAPAT DE LINIE GHEORGHE DOJA-AZOMURES

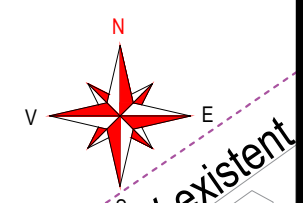

LEGENDĂ

- LES 20kV existent - instalatia de alimentare
- LES 20kV instalatie de utilizare proiectata 3 x A2XS 1x150/25mmp (L=15m)
- LES 0.4kV instalatie de utilizare proiectata (intre PTsi Firida SIR) 2 x ACYABY 3x240+120mmp
- Statie de incarcare autobuze rapida - 300kW
- Firida Retea SIR - statii rapide pr.

Verificatori/ Experti	Nume Prenume	Semnatura	Cerinta	Referat verificare proiect/Expertiza nr./data	
Proiectant : 	S.C. INSTA GRUP S.R.L. Tg. Mures str. Caminului nr. 35 office@insta-grup.ro			Denumire Proiect: RACORDURI ELECTRICE PENTRU STATII DE INCARCARE AUTOBUZE ELECTRICE - STR. GHEORGHE DOJA NR. 300 - CAPAT DE LINIE GHEORGHE DOJA - AZOMURES - <i>INSTALATIA DE UTILIZARE</i>	Proiect nr. 28/2020
Specificatie	Numele	Semnatura	Scara: 1:250	Beneficiar: PRIMARIA MUNICIPIULUI TG.MURES Tg.Mures, str. Piata Victoriei, nr. 3	Faza/revizie PT+CS
Proiectat	ing. DORGO Iulian		Data:	Denumire Plansa: PLAN DE SITUATIE - AMPLASARE PT + PC	Nr. Plansa IE02
Desenat CAD	ing. DORGO Iulian		03.2021		
Verificat	ing. RAD I. Marinel				