


nr. cad 136535

CAPAT DE LINIE CART. UNIRII,  
STR. PLOPILOR

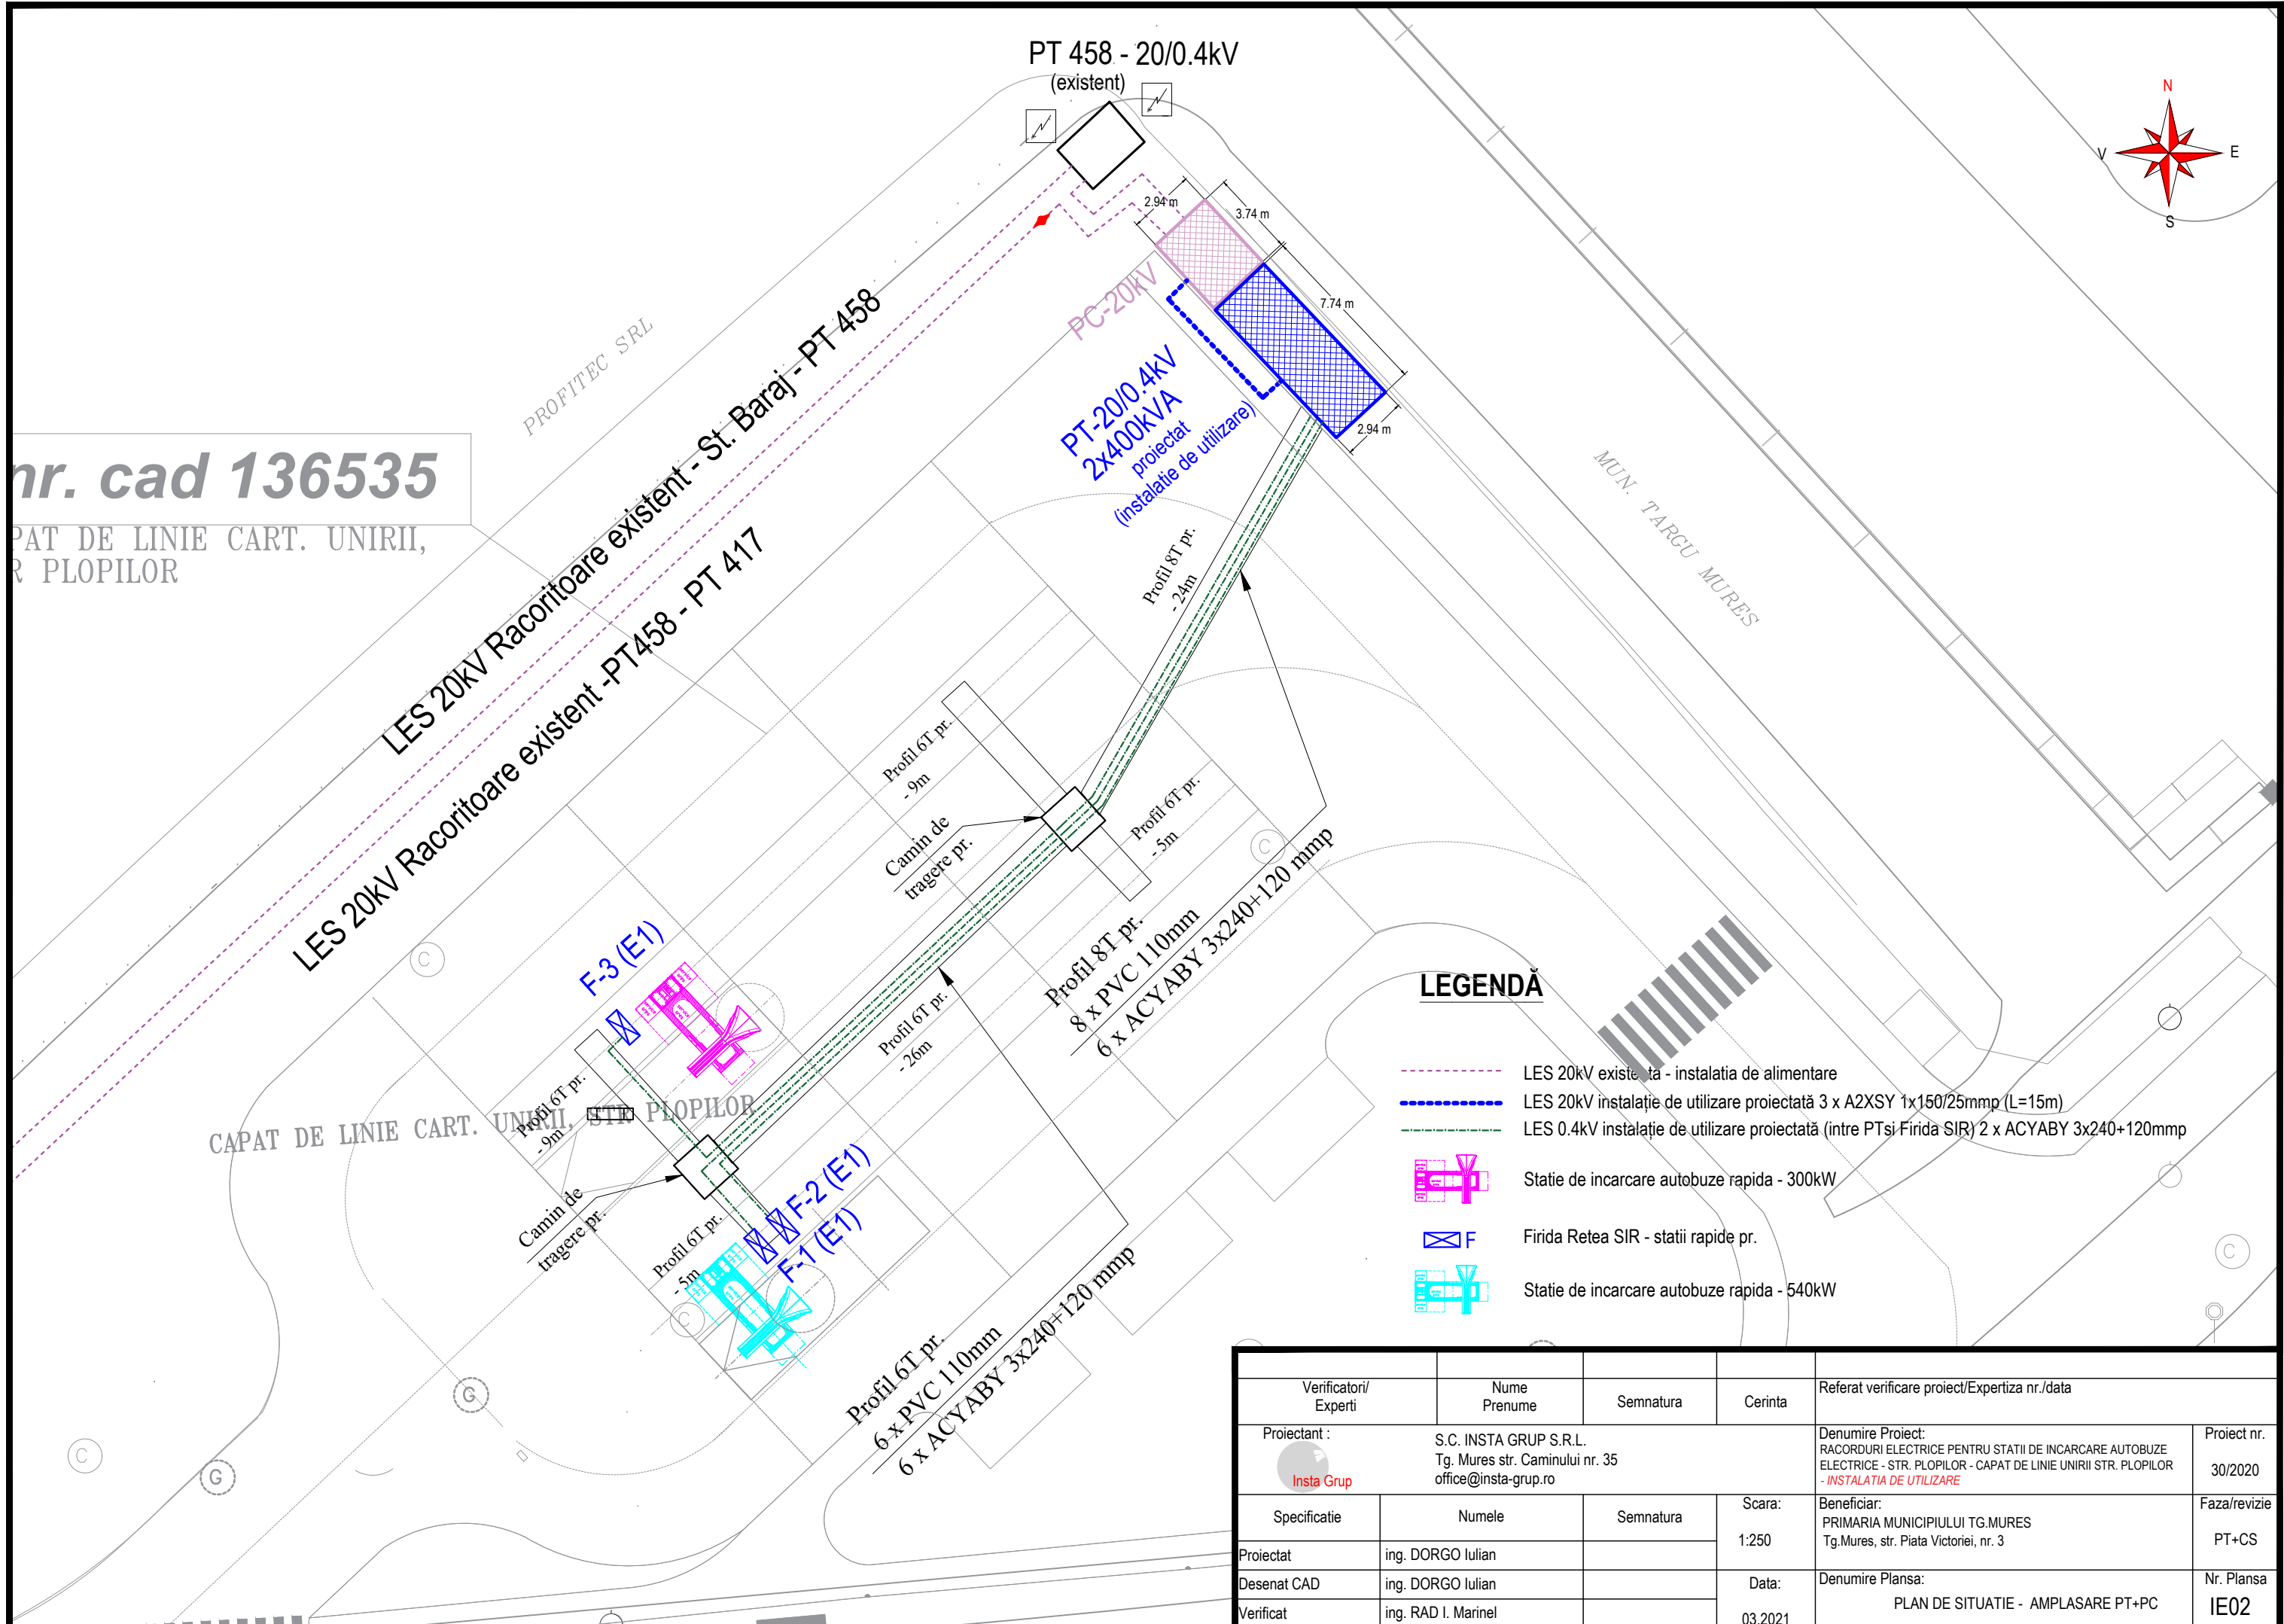

PROFITEC SRL

LES 20kV Racoritoare existent - St. Baraj - PT 458

LES 20kV Racoritoare existent - PT 458 - PT 417

LES 20kV instalație de alimentare

LES 20kV instalație de utilizare proiectată 3 x A2XS(Y) 1x150/25mmp (L=15m)

LES 0.4kV instalație de utilizare proiectată (intre PTsi Firida SIR) 2 x ACYABY 3x240+120mmp

PT 458 - 20/0.4kV (existent)

PT-20/0.4kV 2x400kVA proiectat (instalație de utilizare)

Profil 8T pr. - 24m

Profil 6T pr. - 9m

Camin de tragere pr.

Profil 8T pr. - 5m

Profil 6T pr. - 26m

Profil 6T pr. - 9m

Camin de tragere pr.

Profil 6T pr. - 5m

Profil 8T pr. 8 x PVC 110mm

6 x ACYABY 3x240+120 mmp

Profil 6T pr. 6 x PVC 110mm

6 x ACYABY 3x240+120 mmp

F-3 (E1)

F-2 (E1)

F-1 (E1)

MUN. TARGU MURES

**LEGENDA**

- LES 20kV instalație de alimentare
- LES 20kV instalație de utilizare proiectată 3 x A2XS(Y) 1x150/25mmp (L=15m)
- LES 0.4kV instalație de utilizare proiectată (intre PTsi Firida SIR) 2 x ACYABY 3x240+120mmp
- Stație de incarcare autobuze rapida - 300kW
- Firida Retea SIR - stații rapide pr.
- Stație de incarcare autobuze rapida - 540kW

Verificatori/ Experti	Nume Prenume	Semnatura	Cerinta	Referat verificare proiect/Expertiza nr./data	
Proiectant : 	S.C. INSTA GRUP S.R.L. Tg. Mures str. Caminului nr. 35 office@insta-grup.ro			Denumire Proiect: RACORDURI ELECTRICE PENTRU STATII DE INCARCARE AUTOBUZE ELECTRICE - STR. PLOPILOR - CAPAT DE LINIE UNIRII STR. PLOPILOR - INSTALATIA DE UTILIZARE	Proiect nr. 30/2020
Specificatie	Numele	Semnatura	Scara: 1:250	Beneficiar: PRIMARIA MUNICIPIULUI TG.MURES Tg.Mures, str. Piata Victoriei, nr. 3	Faza/revizie PT+CS
Proiectat	ing. DORGO Iulian		Data:	Denumire Plansa: PLAN DE SITUATIE - AMPLASARE PT+PC	Nr. Plansa IE02
Desenat CAD	ing. DORGO Iulian				
Verificat	ing. RAD I. Marin		03.2021		