

S.C. PROIECT S.R.L.
540027 - TÂRGU-MURES, str.Tineretului nr. 2
Tel: 40-0265-263039, Fax: 40-0265-264435
Nr.inreg.O.R.C. Mures: J26/621/1991
C.I.F. RO 1218675

Proiect nr. 6933.0/2019
STUDIU DE FEZABILITATE
PENTRU LOCUINTE SOCIALE STR.8 MARTIE, NR 53


PR. NR. 6933.0/2019

STUDIU DE FEZABILITATE

PENTRU LOCUINTE SOCIALE STR. 8 MARTIE NR. 53



Autoritatea contractanta:
MUNICIPIUL TÂRGU MURES
Elaborator: **S.C. PROIECT S.R.L. TÂRGU MURES**
august 2020

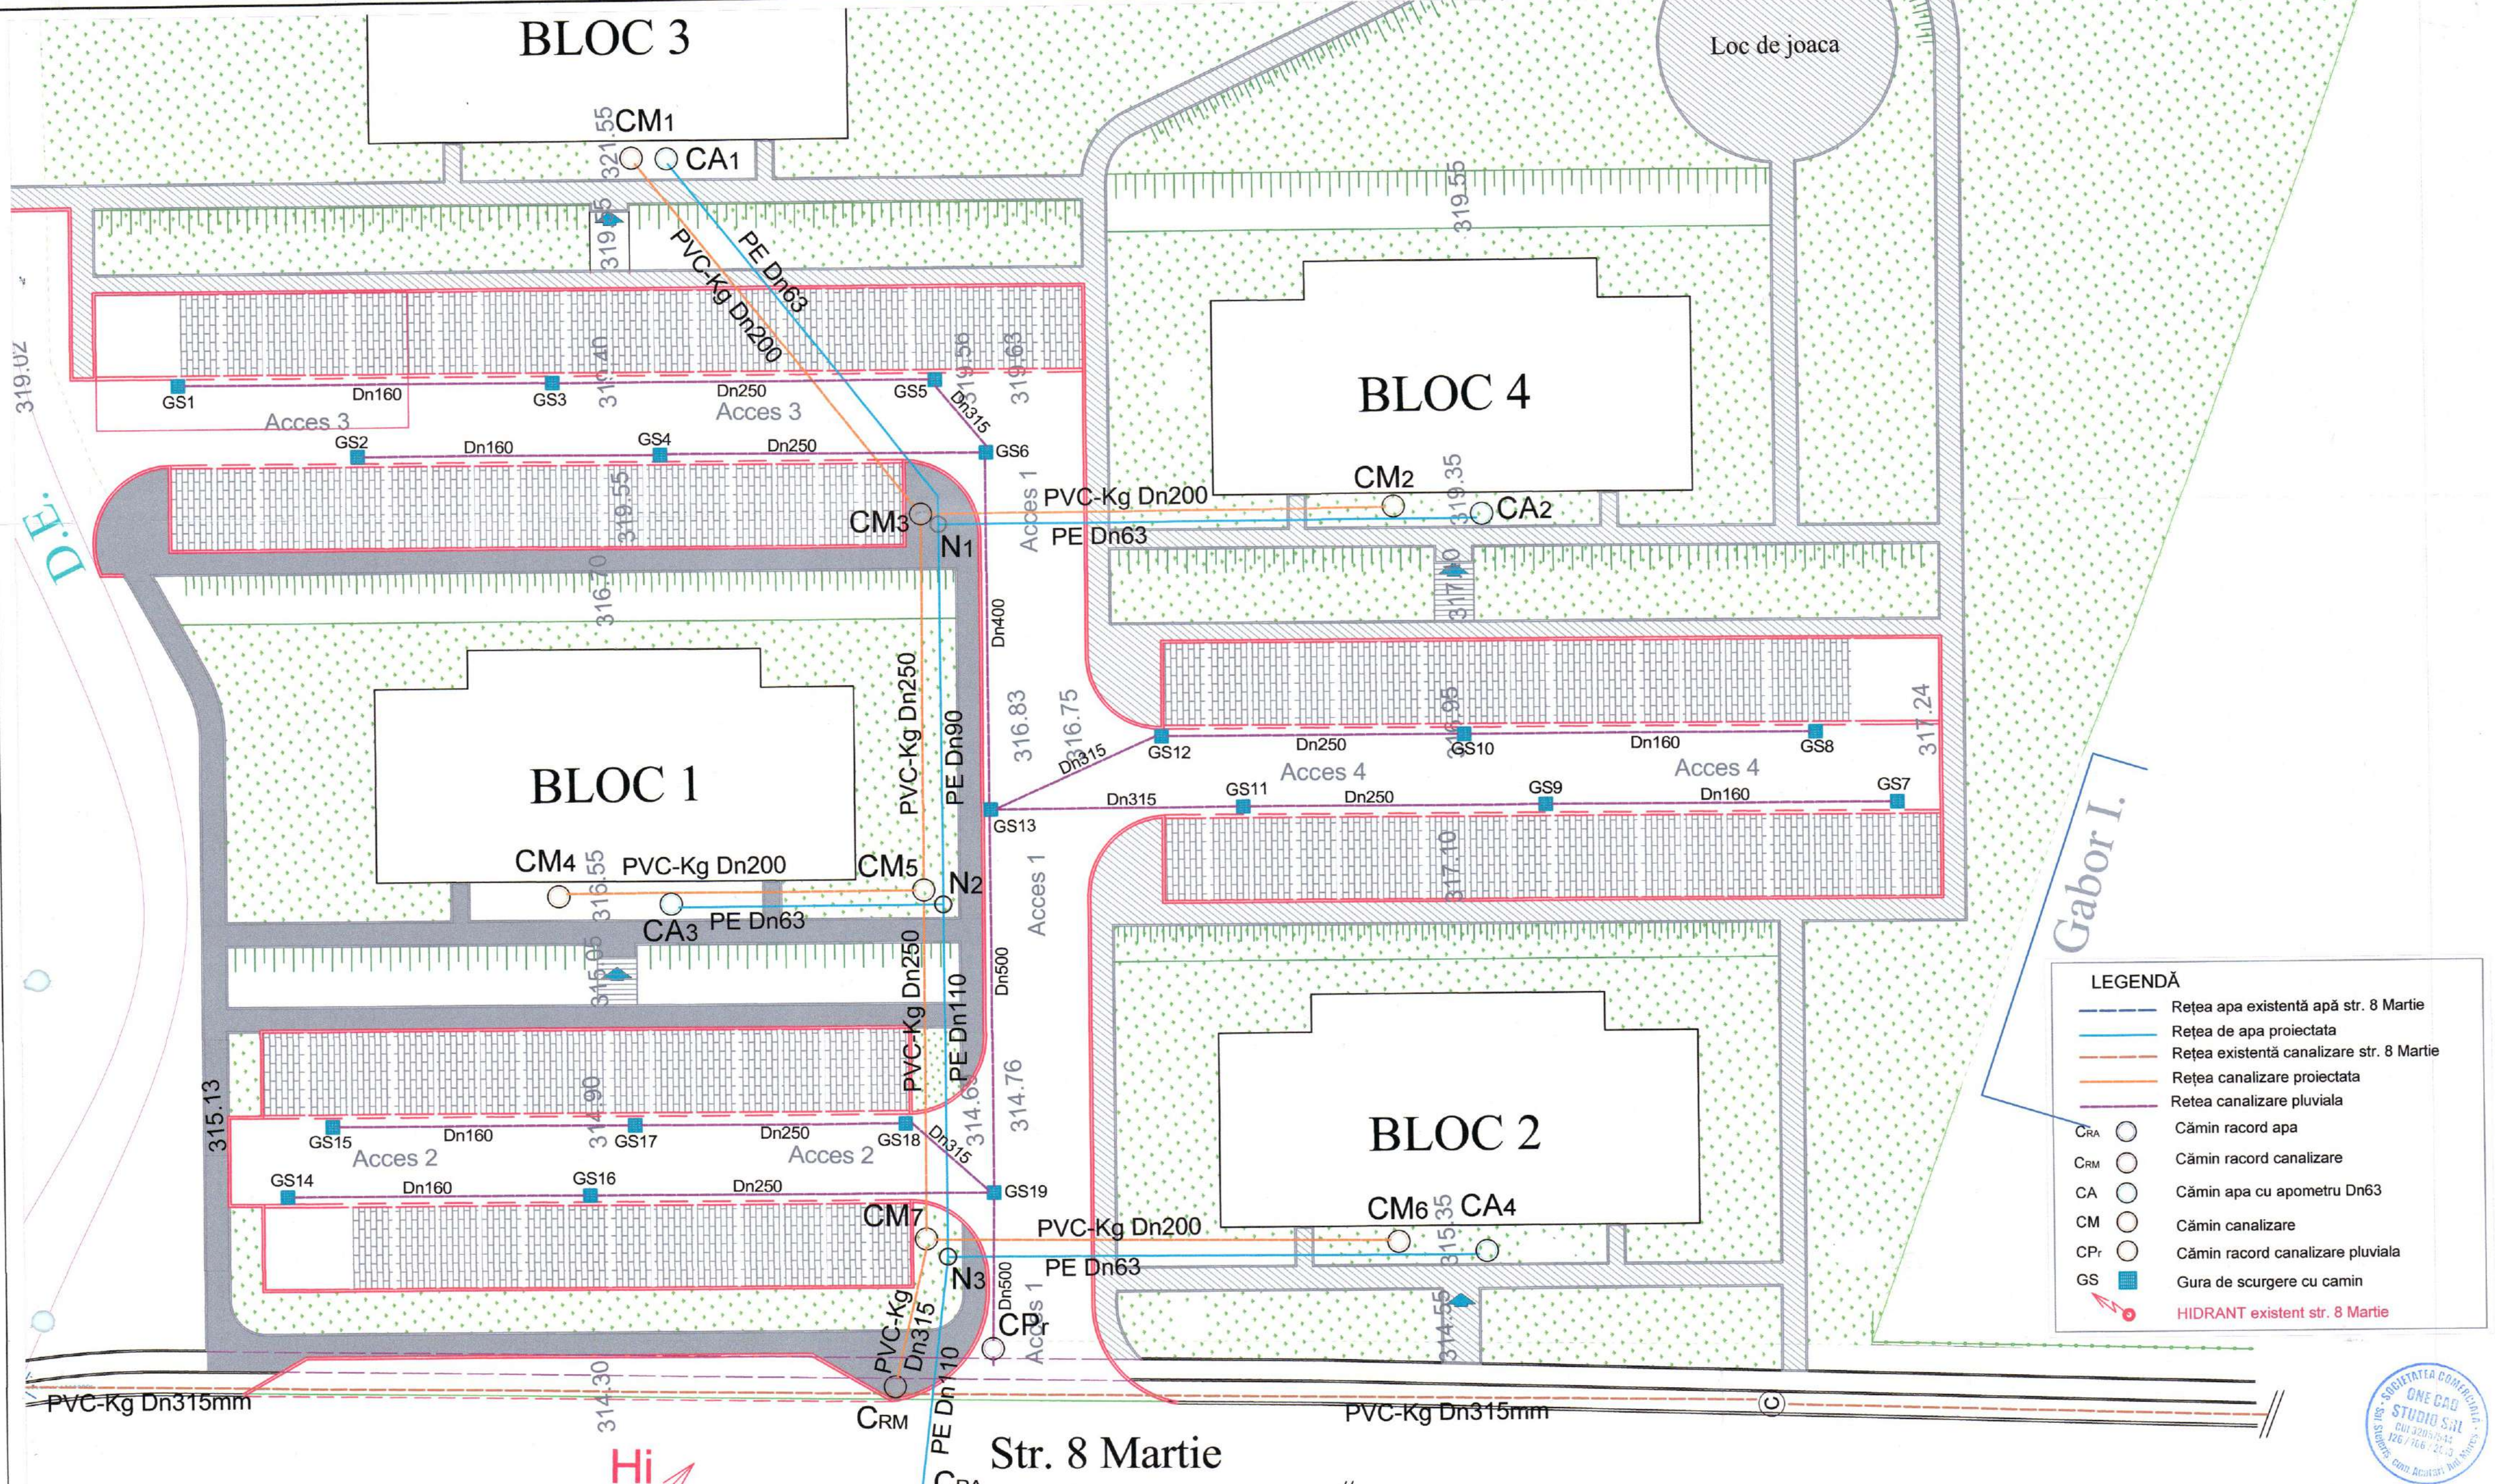


LEGENDĂ

- Rețea apă existentă apă str. 8 Martie
- Rețea de apă proiectată
- Rețea existentă canalizare str. 8 Martie
- Rețea canalizare proiectată
- Rețea canalizare pluvială
- CRA ○ Cămin racord apă
- CRM ○ Cămin racord canalizare
- CA ○ Cămin apă cu apometru Dn63
- CM ○ Cămin canalizare
- CPr ○ Cămin racord canalizare pluvială
- GS ■ Gura de scurgere cu camin
- 🔥 HIDRANT existent str. 8 Martie




| | | | | |
|---------------------|--|-----------|---------|--|
| Verificatori/Expert | Nume | Semnătura | Cerința | Referat verificare proiect/Expertiză nr./data |
| Proiectant | SC ONE CAD STUDIO SRL Stejeris, nr 66, com Acatari jud. Mures J26 / 786 / 2013 CUI 32057544 Tel. 0744 58 46 40 E-mail: contact@drumursicladiri.ro | | | Titlu Proiect: STUDIU DE FEZABILITATE PENTRU LOCUINTE SOCIALE STR. 8 MARTIE NR. 53 |
| Proiect Nr. | | | | 29/2020 |
| Specificație | Nume | Semnătura | Scara | Beneficiar: UAT MUNICIPIUL TARGU MURES Piata Victoriei nr. 3, CP540026, Targu Mures, jud. Mures |
| Șef Proiect | arh. Glajia Eugen | | 1:250 | Fază/Revizie S.F. |
| Proiectat | ing. Bányai János | | Data | Nr. Planșă |
| Desenat | ing. Bányai János | | 2020 | PLAN SITUATIE BRANSAMENTE 1 01 |

Profil canalizare menajera CM1 - CRM

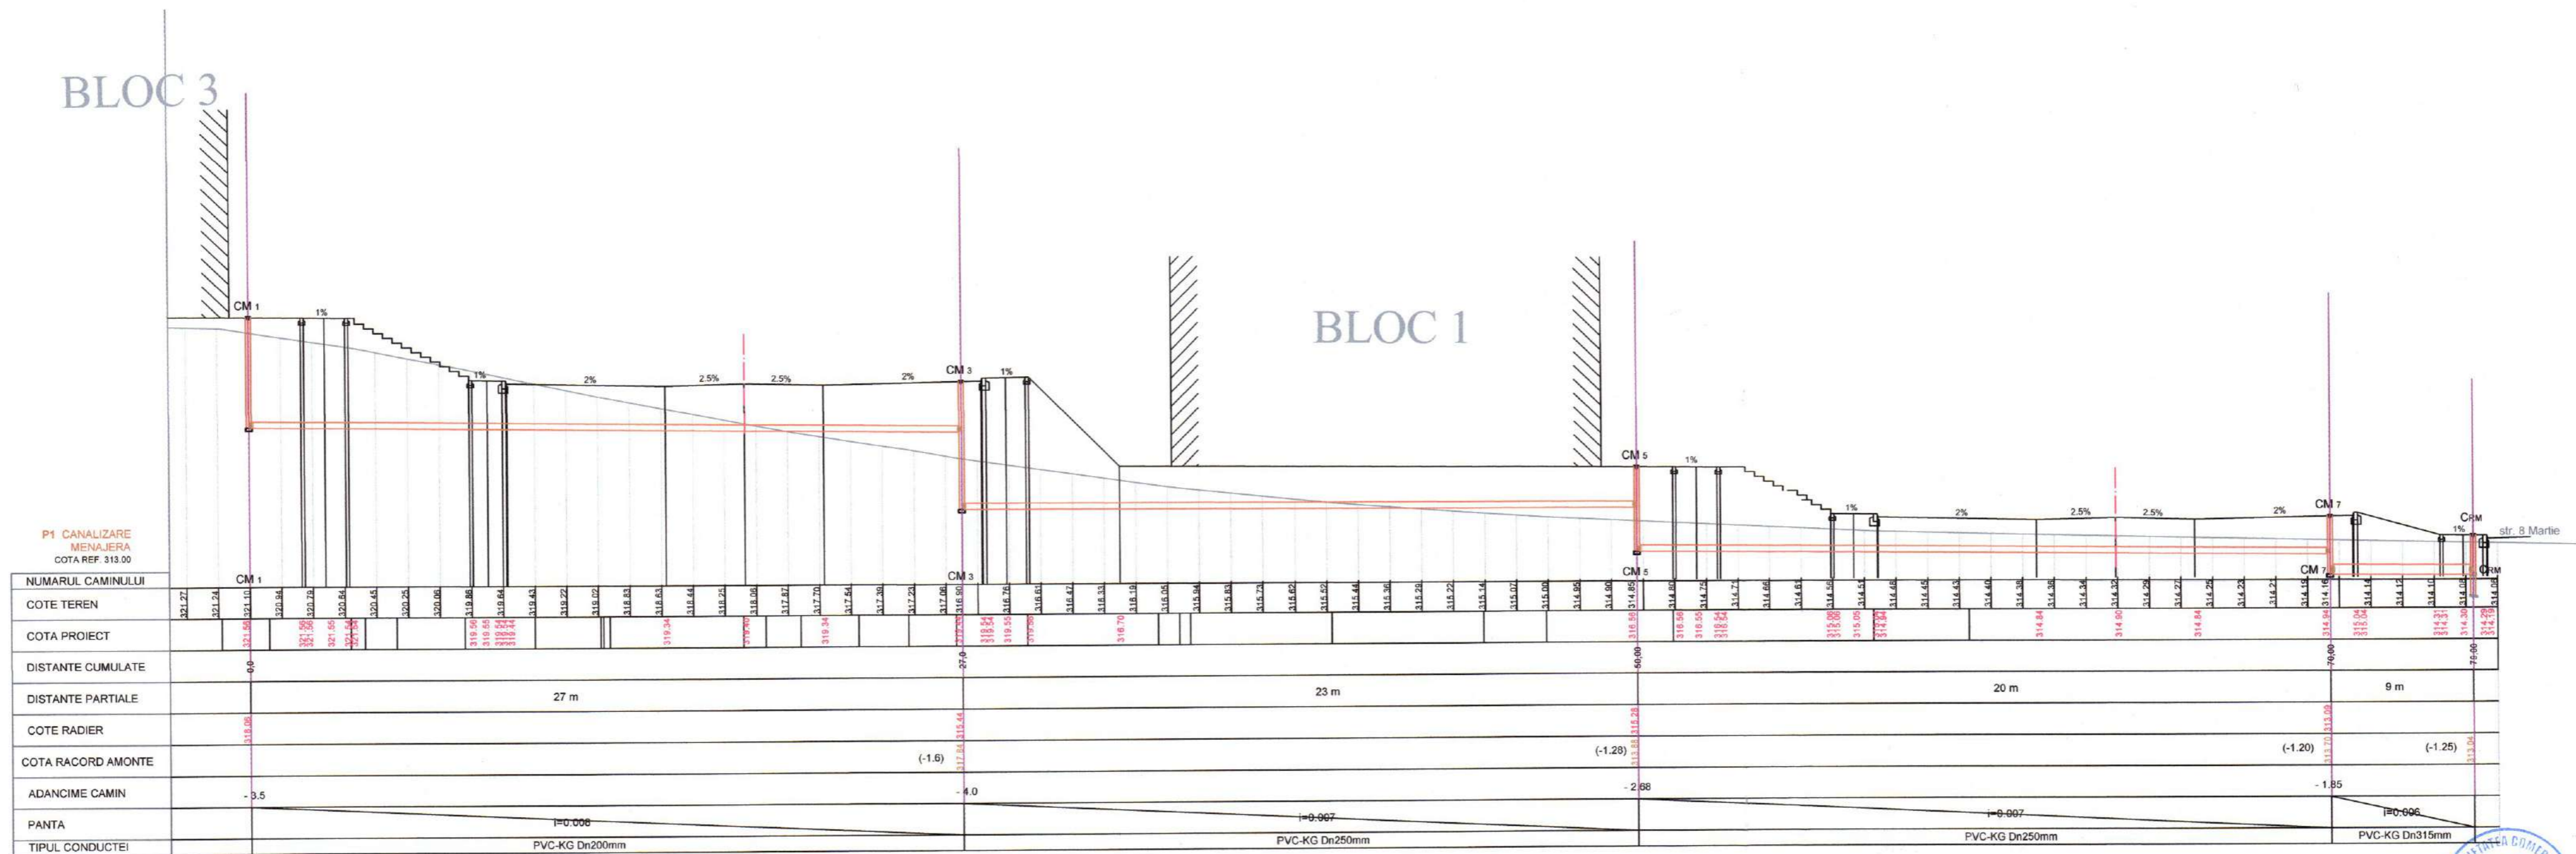

| Verificatori/ Expert | Nume | Semnatura | Cerinața | Referat verificare proiect/ Expertiză nr./data |
|---|--|-----------|----------------|--|
| | | | | |
| SC ONE CAD STUDIO SRL Stejeris, nr 66, com Acataci jud. Mures J26 / 766 / 2013 CUI 32057544 Tel. 0744 58 46 40 E-mail: contact@drumuniscicladini.ro | | | | Titlu Proiect: STUDIU DE FEZABILITATE PENTRU LOCUINTE SOCIALE STR. 8 MARTIE NR. 53 |
| Proiectant | SC ONE CAD STUDIO SRL Stejeris, nr 66, com Acataci jud. Mures J26 / 766 / 2013 CUI 32057544 Tel. 0744 58 46 40 E-mail: contact@drumuniscicladini.ro | | | Proiect Nr. 29/2020 |
| Șef Proiect | arh. Glaja Eugen | | Scara 1:250 | Beneficiar: UAT MUNICIPIUL TARGU MURES Piata Victoriei nr. 3, CP540026, Targu Mures, jud. Mures |
| Proiectat | ing. Bányai János | | Data 2020 | Denumire planșă: PROFIL LONGITUDINAL CANAL MENAJER |
| Desenat | ing. Bányai János | | | Fază/Revizie S.F. |
| | | | | Nr. Planșă 1 02 |

Profil canalizare pluviala CS1 - CRp

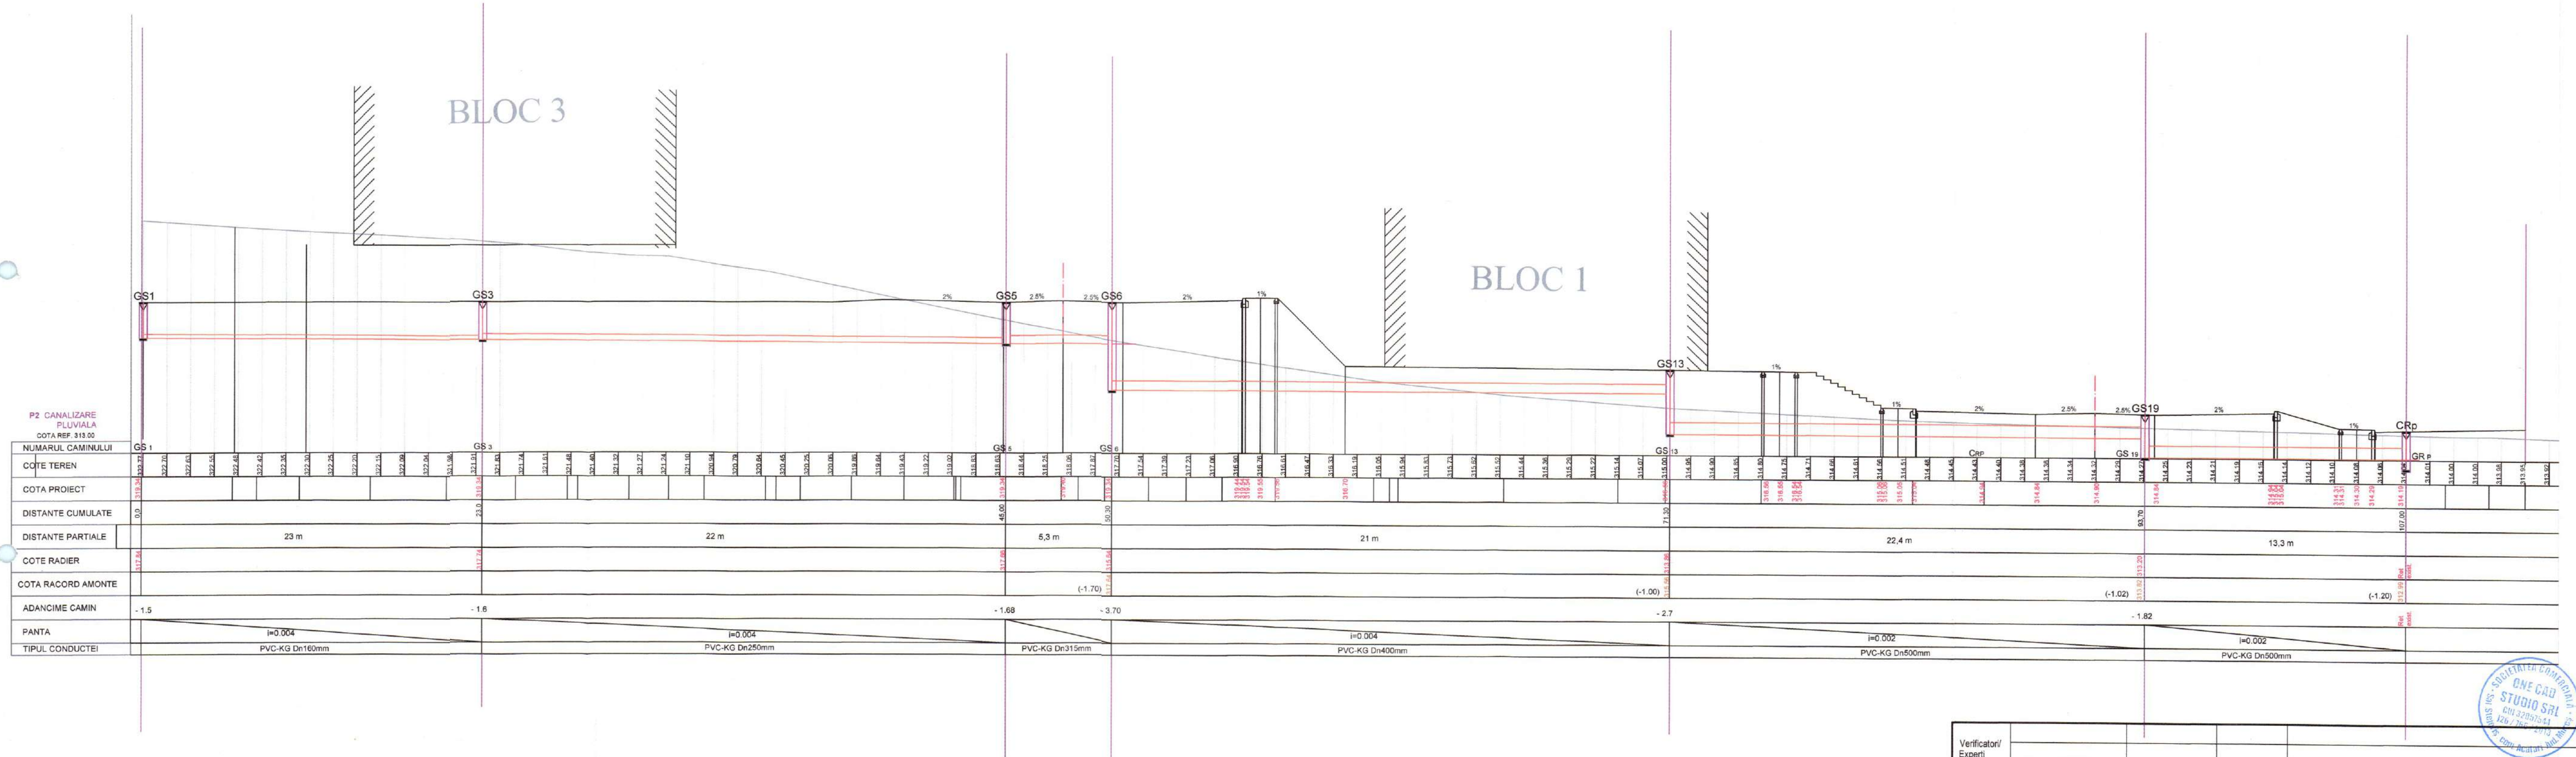

| Verificatori/ Experti | Nume | Semnatura | Cerința | Referat verificare proiect/ Expertiză nr./data |
|---|------|-----------|---------|--|
| | | | | |
| SC ONE CAD STUDIO SRL Stejeris, nr 66, com Acatari jud. Mures J26 / 786 / 2013 CUI 32057544 Tel. 0744 58 46 40 E-mail: contact@drumurielcldiri.ro | | | | Titlu Proiect: STUDIU DE FEZABILITATE PENTRU LOCUINTE SOCIALE STR. 8 MARTIE NR. 53 |
| Proiectat: ing. Bányai János Desenat: ing. Bányai János | | | | Beneficiar: UAT MUNICIPIUL TARGU MURES Piata Victoriei nr. 3. CP540026, Targu Mures, jud. Mures Denumire planșă: PROFIL LONGITUDINAL CANAL PLUVIAL |
| Scara: 1:-- Data: 2020 | | | | Proiect Nr.: 29/2020 Fază/Revizie: S.F. Nr. Planșă: 103 |

