


Plan dispunere predale planșeu
cota 0.00m
1:100

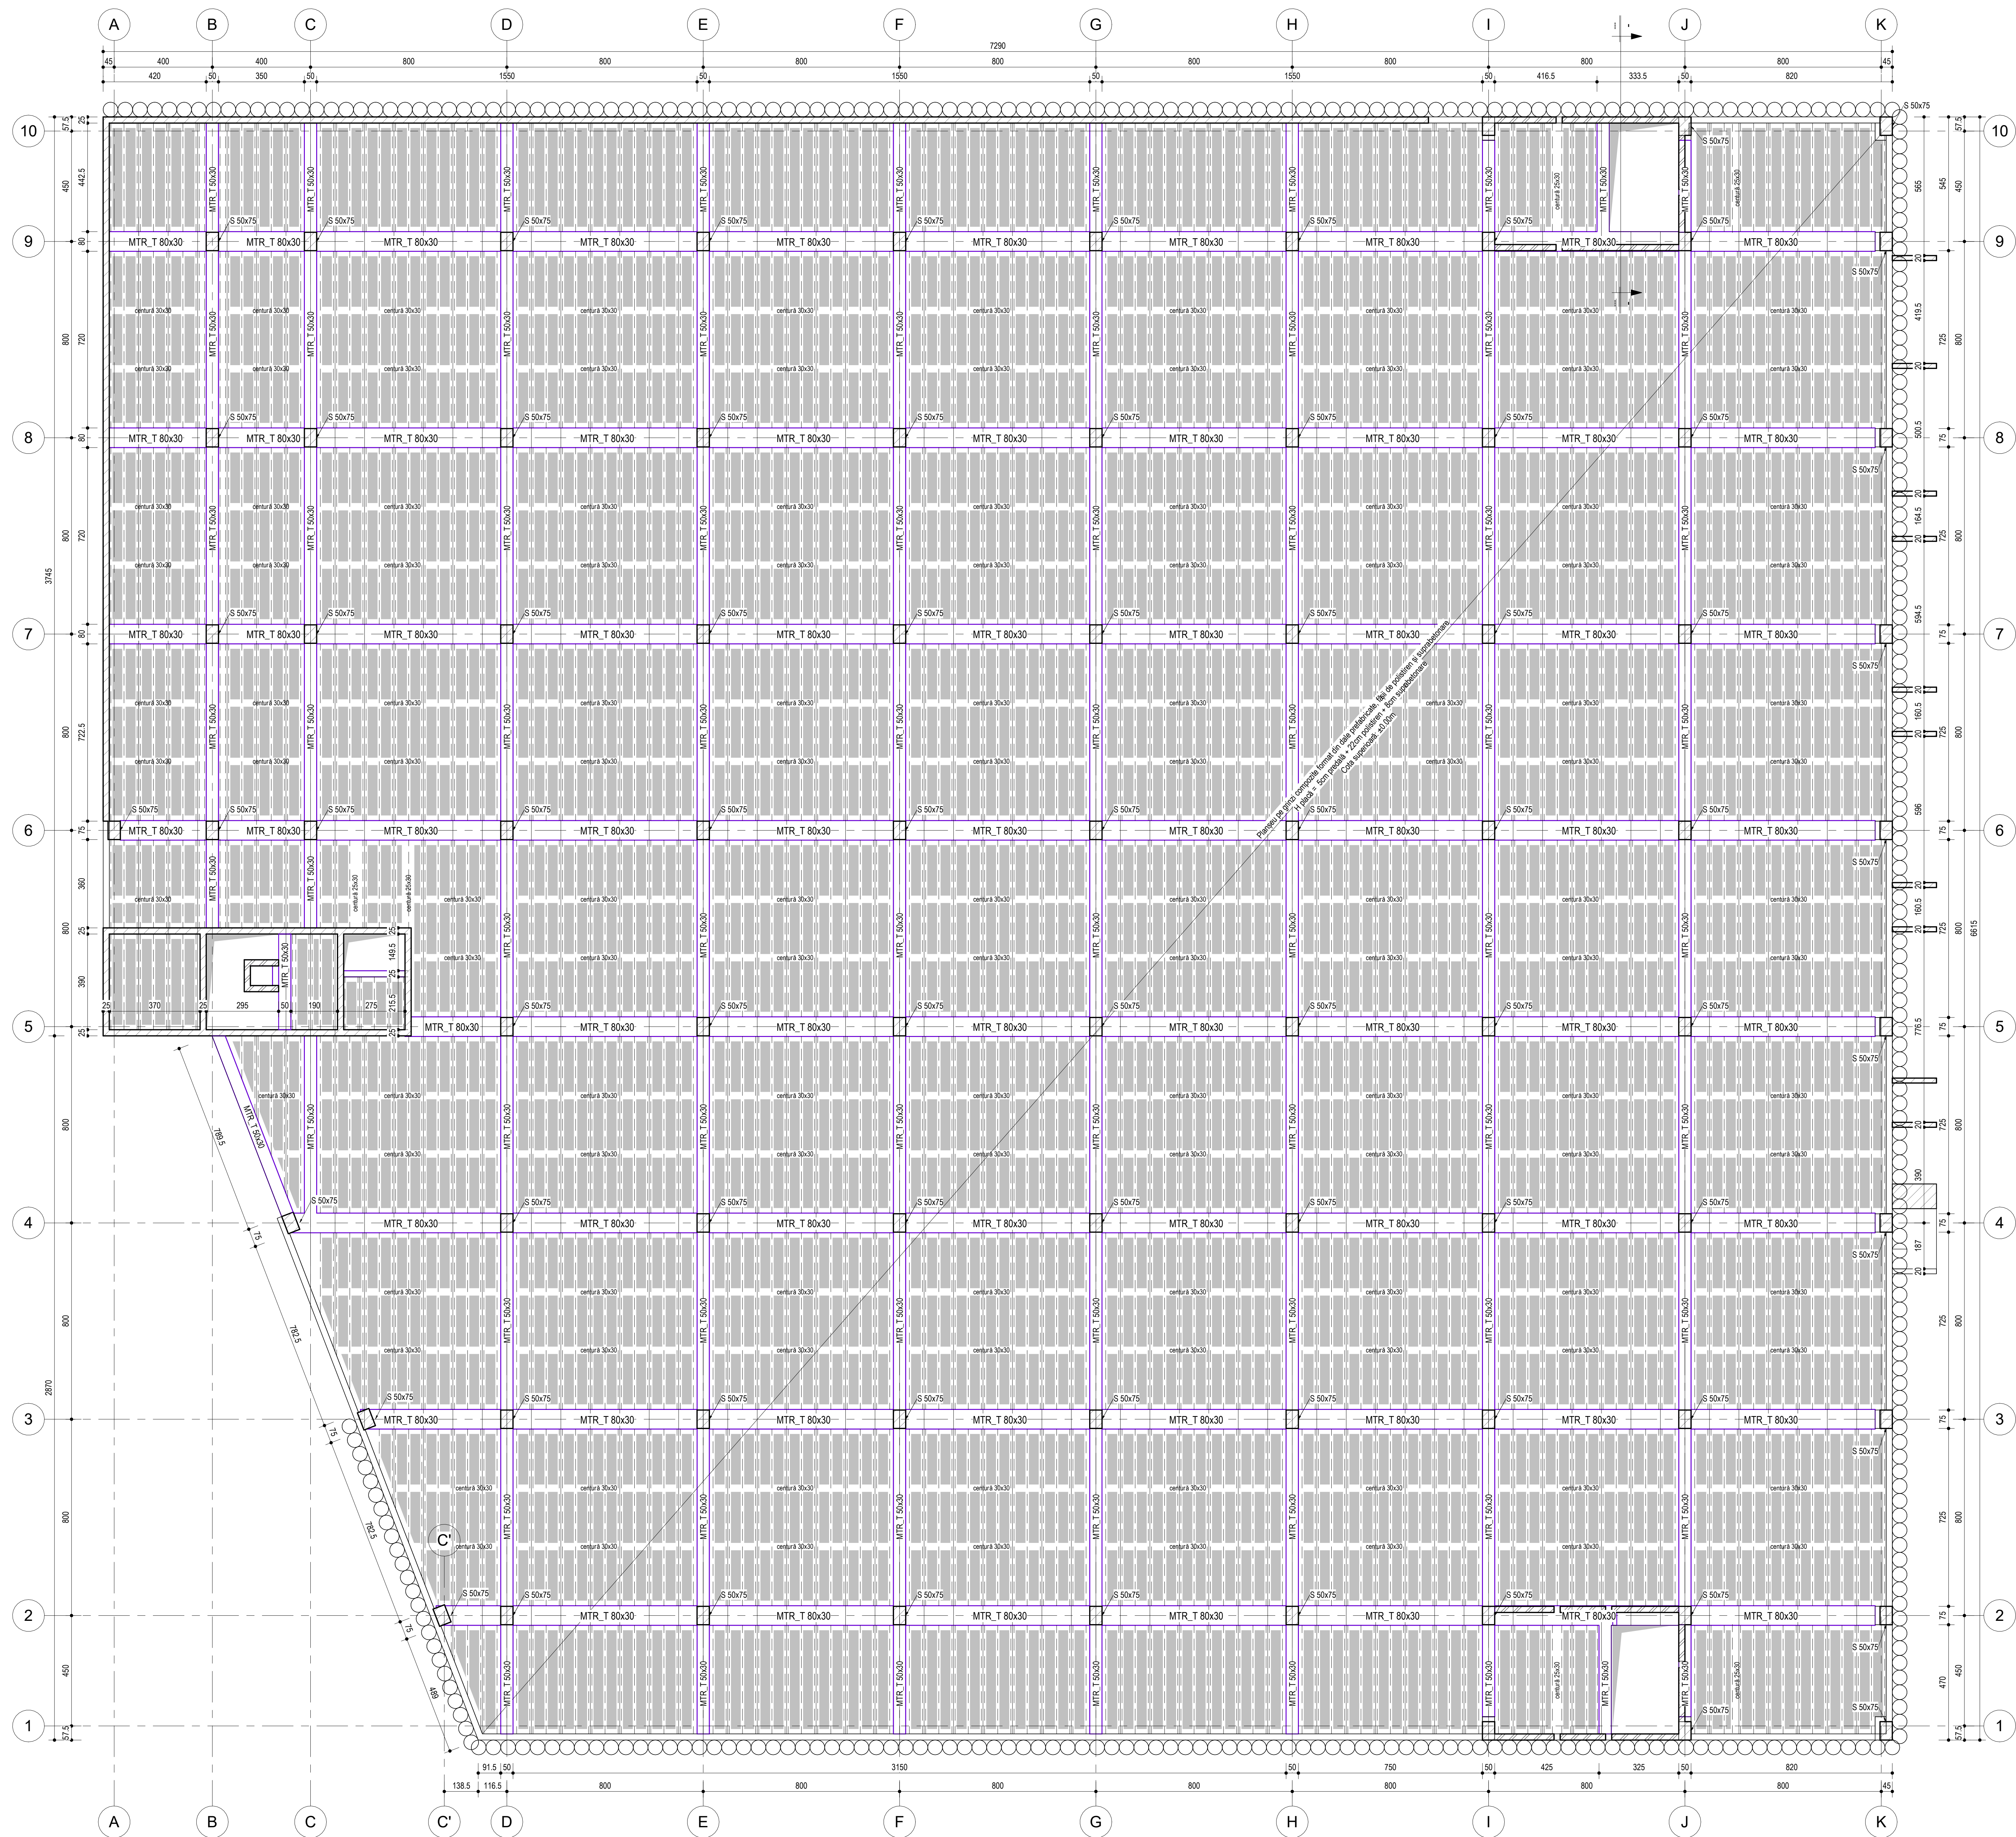

MATERIALE:

BETON:

- beton egalizare: C8/10, X0, CEM IIA-S 42.5R, CI 1.0, Dmax 16, S3
- bloc de fundare: C20/25, XC2, CEM IIA-S 42.5R, CI 0.20, Dmax 16, S4
- radier, infrastructură: C25/30, XC2, CEM IIA-S 42.5R, CI 0.20, Dmax 16, S4
- placă pe sol: C20/25, XC2, CEM IIA-S 42.5R, CI 0.20, Dmax 16, S4
- suprastructură: C25/30, XC1, CEM IIA-S 42.5R, CI 0.20, Dmax 16, S4

OTEL BETON: B500, clasa de ductilitate C.

Denumire proiect
Studiu de fezabilitate - Realizare parcuri supratălate în zona de blocuri din Aleea Hateg - Cartier Tudor

CERTIFICAT DE URBANISM Nr. 233 din 10/02/2022

Faza: **STUDIUL DE FEZABILITATE SI AVIZE FAZA S.F.**

Beneficiar: **MUNICIPIUL TARGU MURES - S.A.D.P. MUNICIPIUL TARGU MURES JUD MURES**

Amplasament: **Municipiul Targu Mures Aleea Hateg in.**

Stampila si semnatura verificatori / Note:

Proiectant General	PROIECT CONSULTING S.R.L.
Proiectant de specialitate Arhitectura	YURTARH DESIGN
Proiectant de specialitate Rezistență	S.C. MULTINVEST PROIECTARE S.R.L.

Nr. proiect: **1060/2021**

Nr. proiect: **018**

Nr. proiect: **4225.0**

Denumire planșă: **Plan cofraj planșeu cota 0.00**