


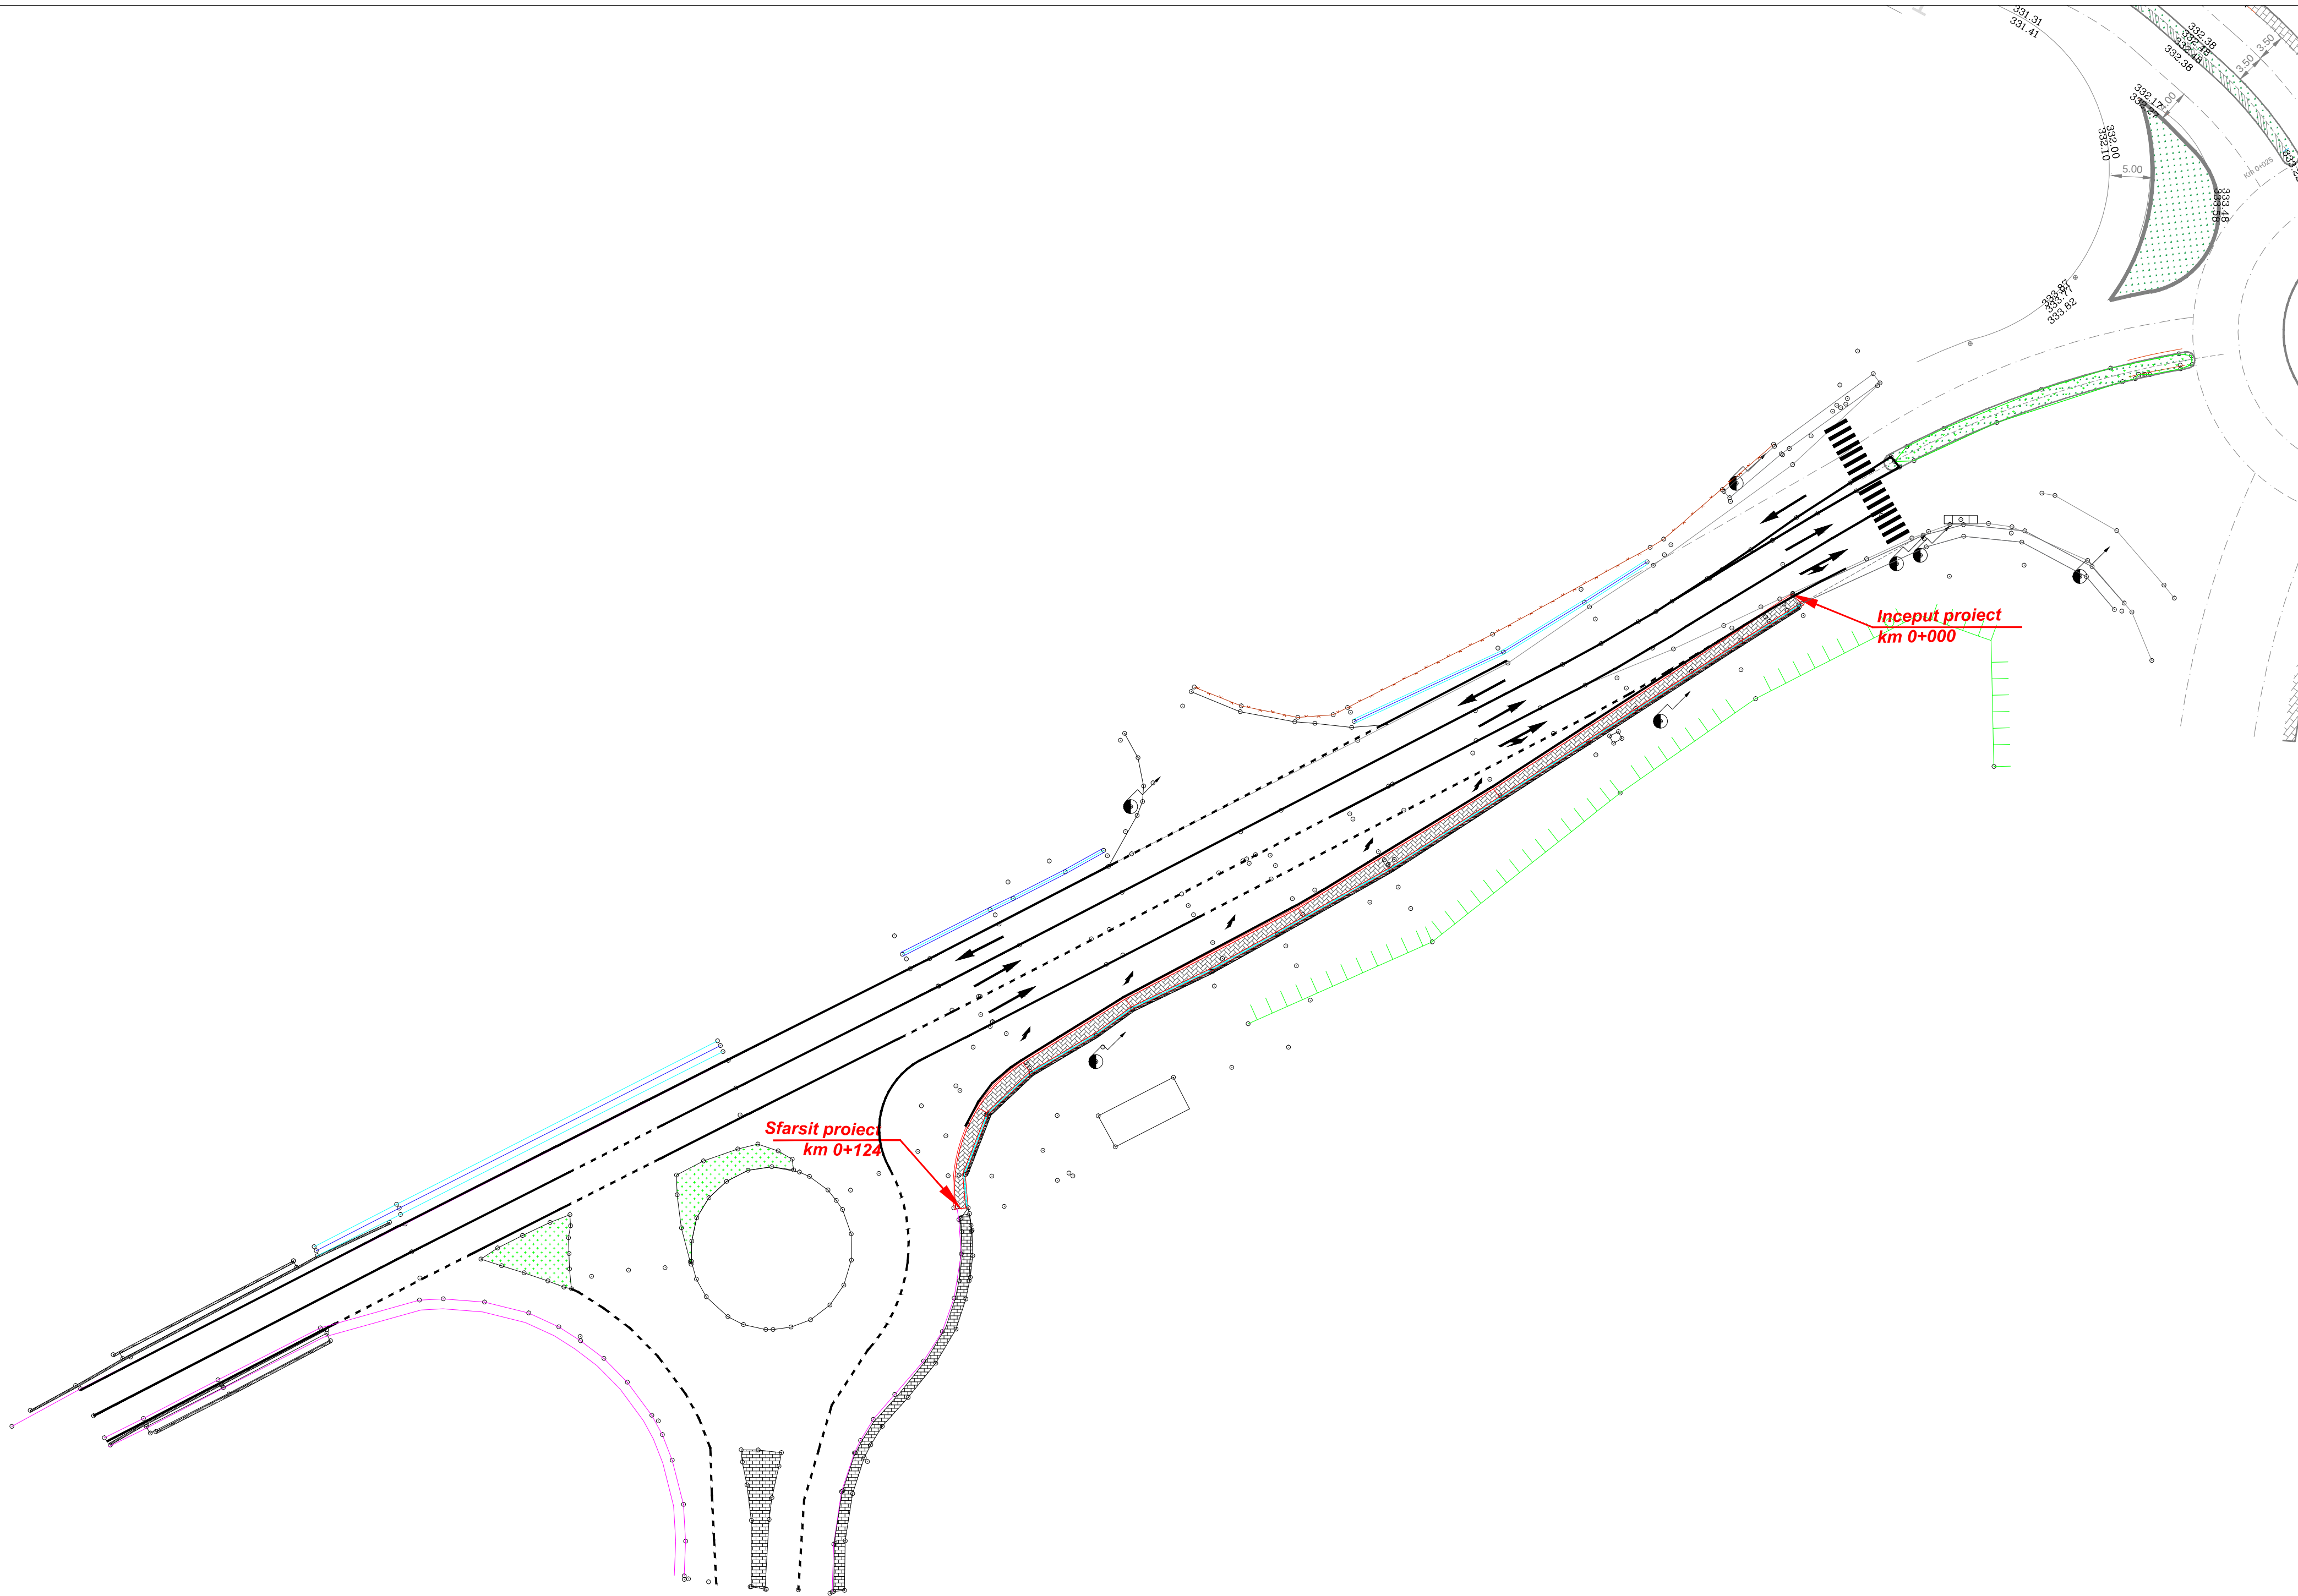

Harta cheie
Scara 1:500
0 0.5 1 2 3 m

Data	Semnat	Descriere	Data	Semnat

MODIFICARI APROBAT

ENTITATE ACHIZITOARE
MUNICIPIUL
TARGU-MURES
JUDETUL MURES

PROIECTANT GENERAL
CONSULT CONSTRUCT S.R.L.
STR. ANDREI SAGUNA NR. 11/3
SIGHISOARA, JUDETUL MURES
CONSULT CONSTRUCT SEDIU LUCRATIV
STR. AUREL FILIMON NR. 15
TO. MURES, JUDETUL MURES
Tel: 0739 885489

Self proiectat. Ing. Liviu Oana Proiectat.	Verificat. Ing. Liviu Oana Desenat. Ing. Mircea Cinadi Muresan Ciprian
--	--

Denumire proiect:

„LARGIRE CALEA SIGHISOAREI
ZONA SHOPPING-CITY”

PROIECT NR. 10/2025

Faza:
STUDIU DE
FEZABILITATE

Titlul desenului:
PLAN DE SITUATIE
SEMNALIZARE RUTIERA

Plansa nr. SR01