
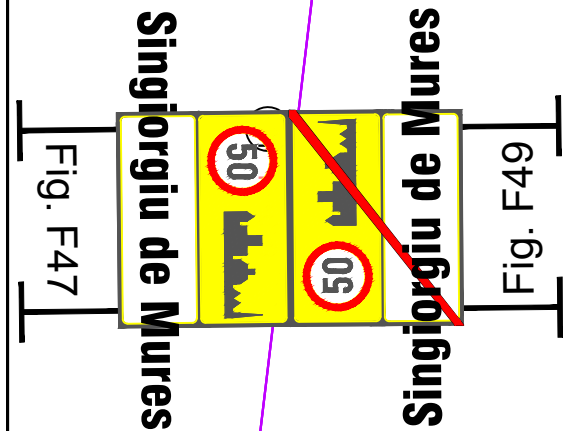


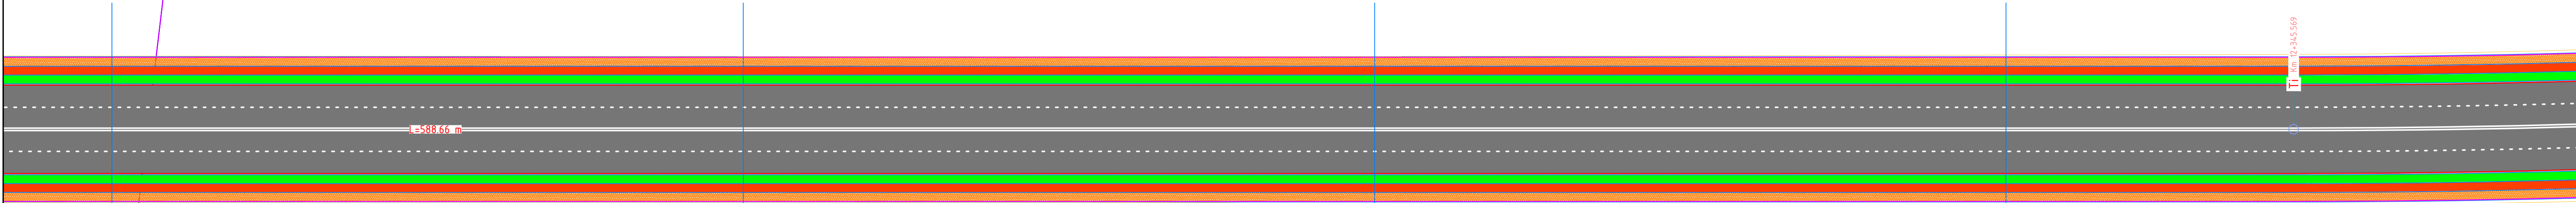

NOTA:

- Ax drum proiectat
- Margine carosabil proiectat
- Margine acostament proiectat
- Sant de beton
- Podet
- Partea Carosabila
- Trotuare
- Acostament
- Zona verde
- Pista pentru biciclisti
- Tunel
- Parapet metalic

Drum national principal cu patru benzi de circulatie clasa tehnica II
Categoriza de importanta „C” constructie de importanta normala
Clasa de importanta III, Constructie de importanta medie

str. Plutelor

Axa 005
Plansa 031
Km 12+051 - 12+454




SC ONE CAD STUDIO SRL
Stejeris, nr 66, com Acatari jud. Mures
J26 / 766 / 2013 CUI 32057544
Tel. 0744 58 46 40 E-mail: contact@drumurisciadiri.ro

Titlu Proiect:
INEL LEGATURA A MUNICIPIULUI TARGU MURES, ZONA
NORD-VEST(SANCRAIU DE MURES-SANGEORGII DE MURES)

Indicativ Proiect
112/2023

SPECIFICATIE	NUME	SEMNATURA	Scara:	Beneficiar	Faza:
SEF PROIECT	ing. POSTICA SERGIU		1:500	ASOCIATIA "ZONA METROPOLITANA TARGU MURES"	SPF
PROIECTAT	ing. NYULAS LEVENTE		Data:	Targu Mures , Str Primariei nr 2, judetul Mures	Plansa nr.:
DESENAT	ing. ANDRAS ISTVAN		09/2024	03 PLAN DE SITUATIE	PS 031

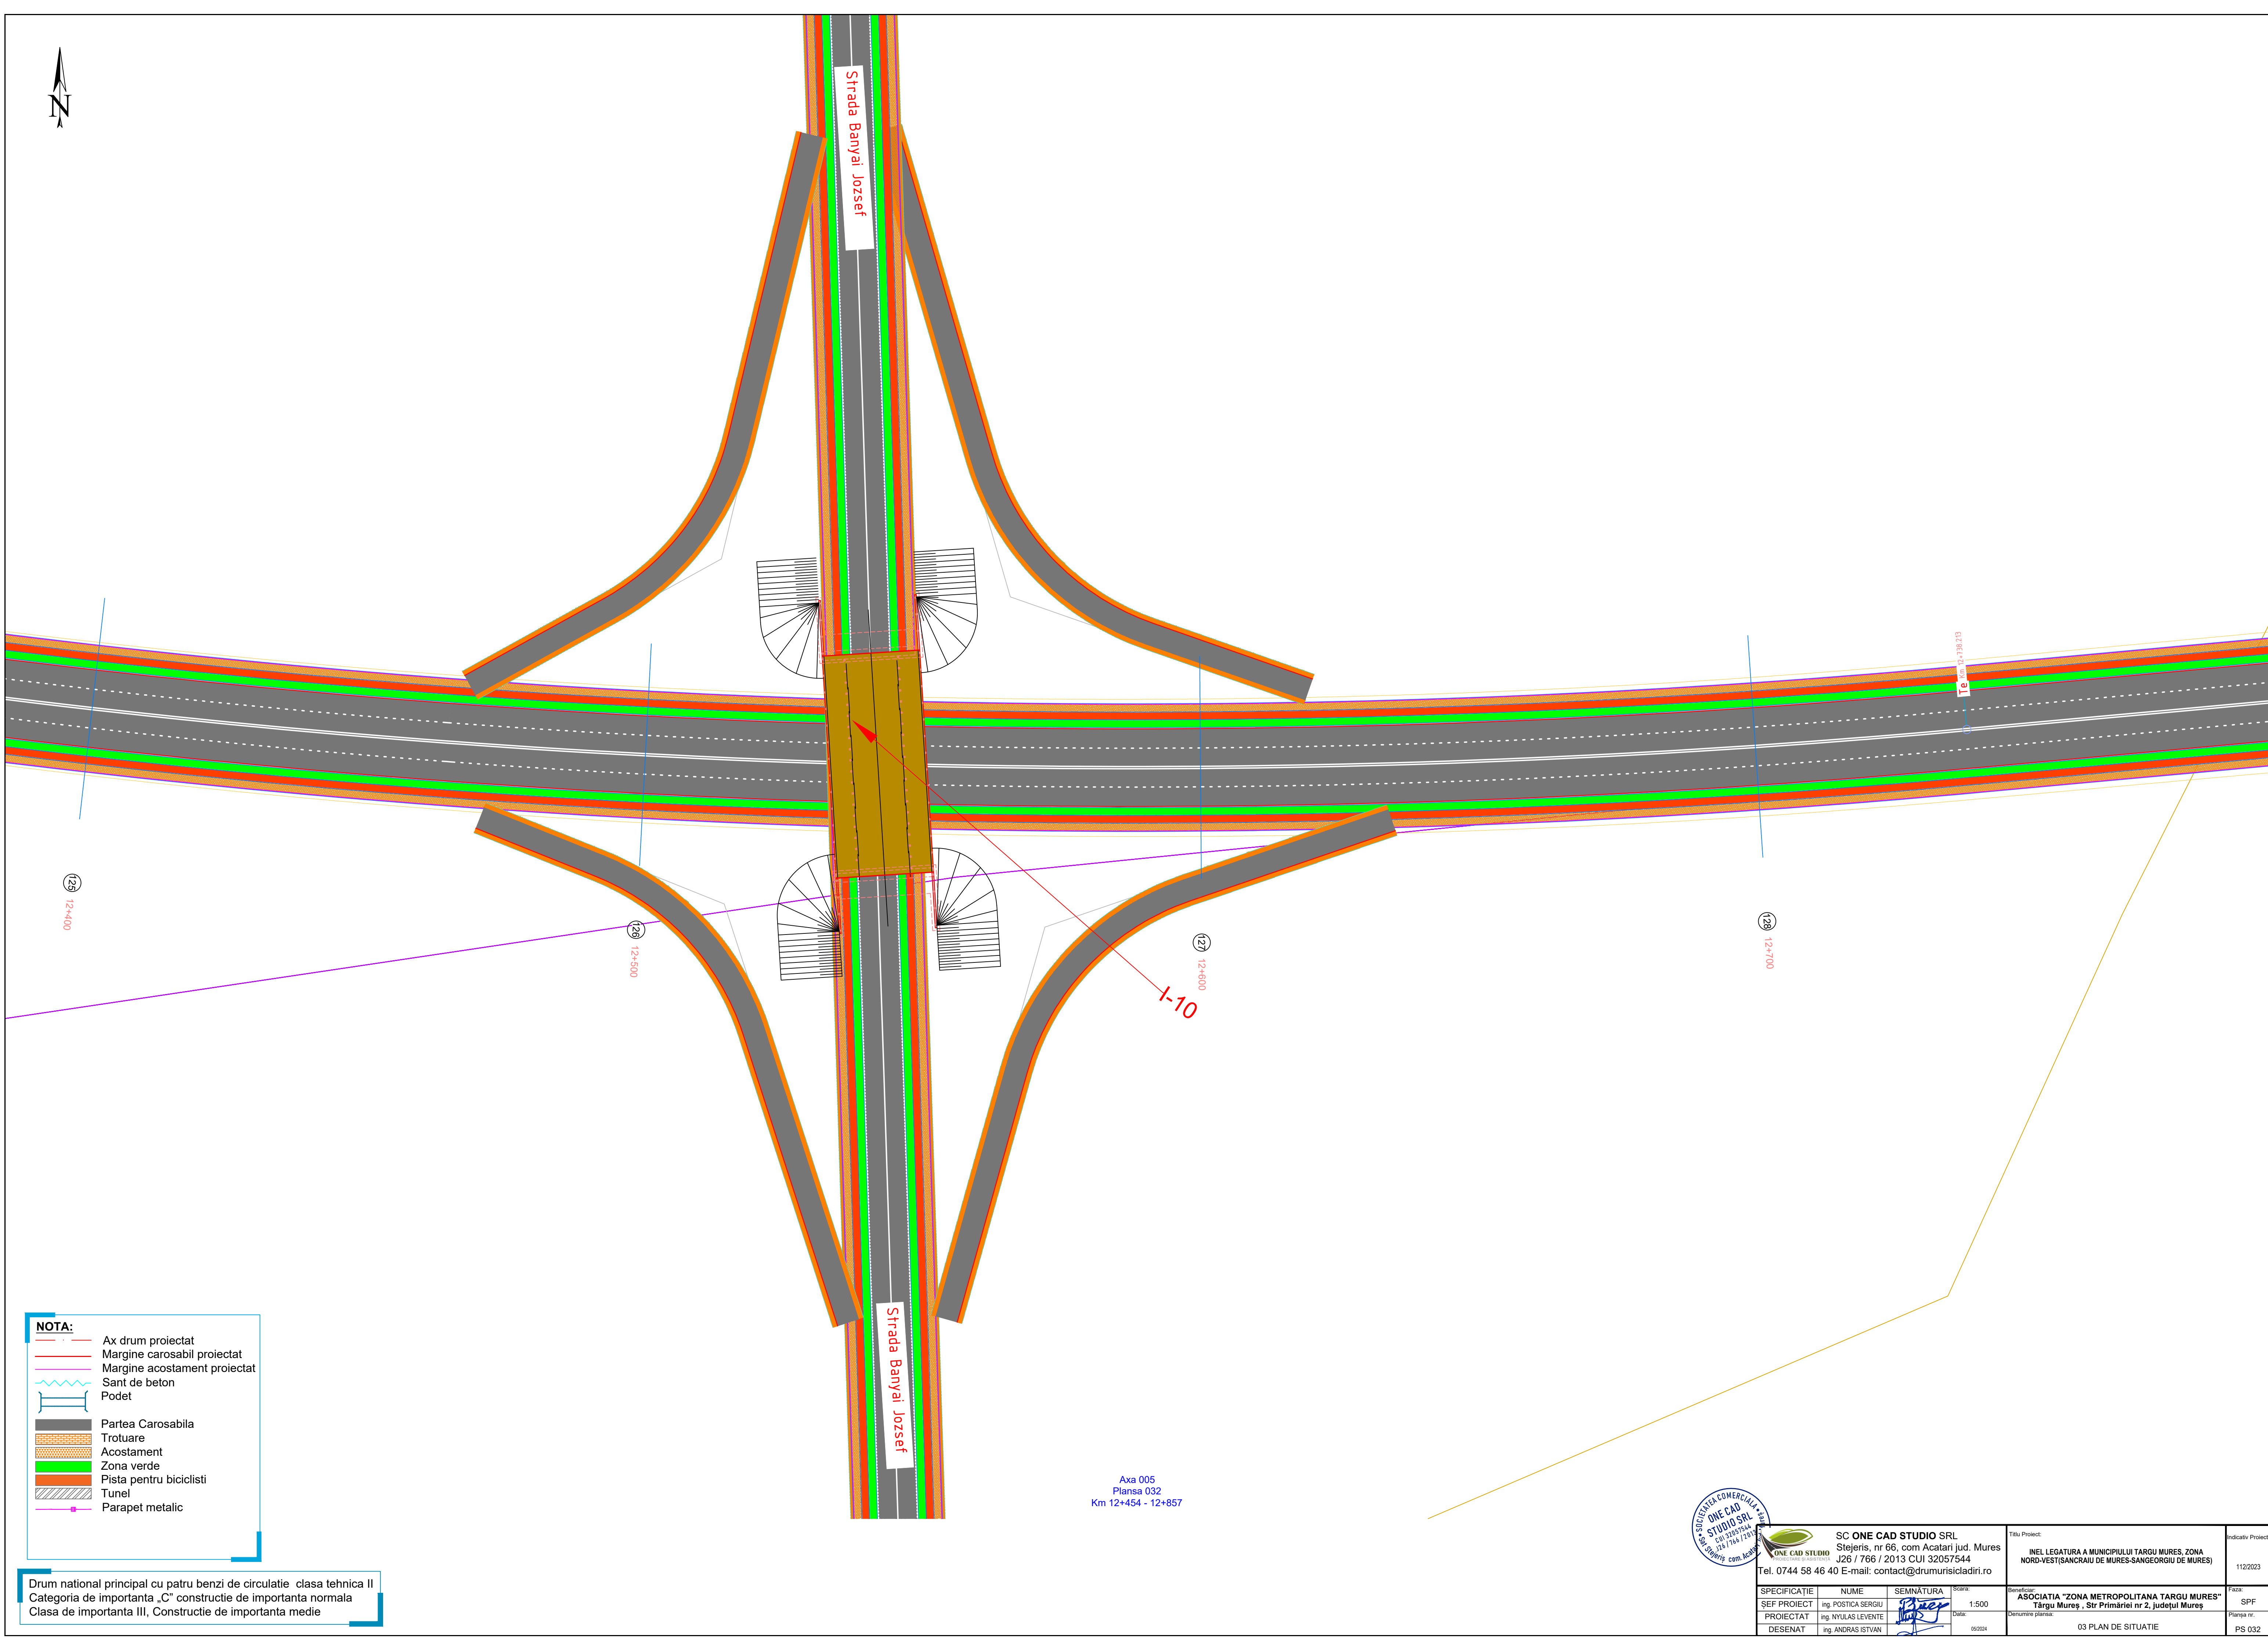

	Ax drum proiectat
	Margine carosabil proiectat
	Margine acostament proiectat
	Sant de beton
	Podet
	Partea Carosabila
	Trotuare
	Acostament
	Zona verde
	Pista pentru biciclisti
	Tunel
	Parapet metallic

Drum national principal cu patru benzi de circulatie clasa tehnica II
Categoriza de importanta „C” constructie de importanta normala
Clasa de importanta III, Constructie de importanta medie

Axa 005
Plansa 032
Km 12+454 - 12+857



 **SC ONE CAD STUDIO SRL**
Stejeris, nr 66, com Acatari jud. Mures
J26 / 766 / 2013 CUI 32057544
Tel. 0744 58 46 40 E-mail: contact@drumurisi cladiri.ro

Titlu Proiect:

**INEL LEGATURA A MUNICIPIULUI TARGU MURES, ZONA
NORD-VEST(SANCRAIU DE MURES-SANGEORGII DE MURES)**

	Indicativ Project
	11/2/2023

SPECIFICAȚIE	NUME	SEMNAȚURA	Scara:	Beneficiar:	Faza:
ȘEF PROIECT	ing. POSTICA SERGIU		1:500	ASOCIAȚIA "ZONA METROPOLITANĂ TÂRGU MUREȘ" Târgu Mureș, Str. Primăriei nr. 2, județul Mureș	SPF
PROIECTAT	ing. NYULAS LEVENTE		Data:	Denumire planșă:	Planșă nr.
DESENAT	ing. ANDRAS ISTVAN		05/2024	03 PLAN DE SITUAȚIE	PS 032

