


03 PLAN DE SITUATIE

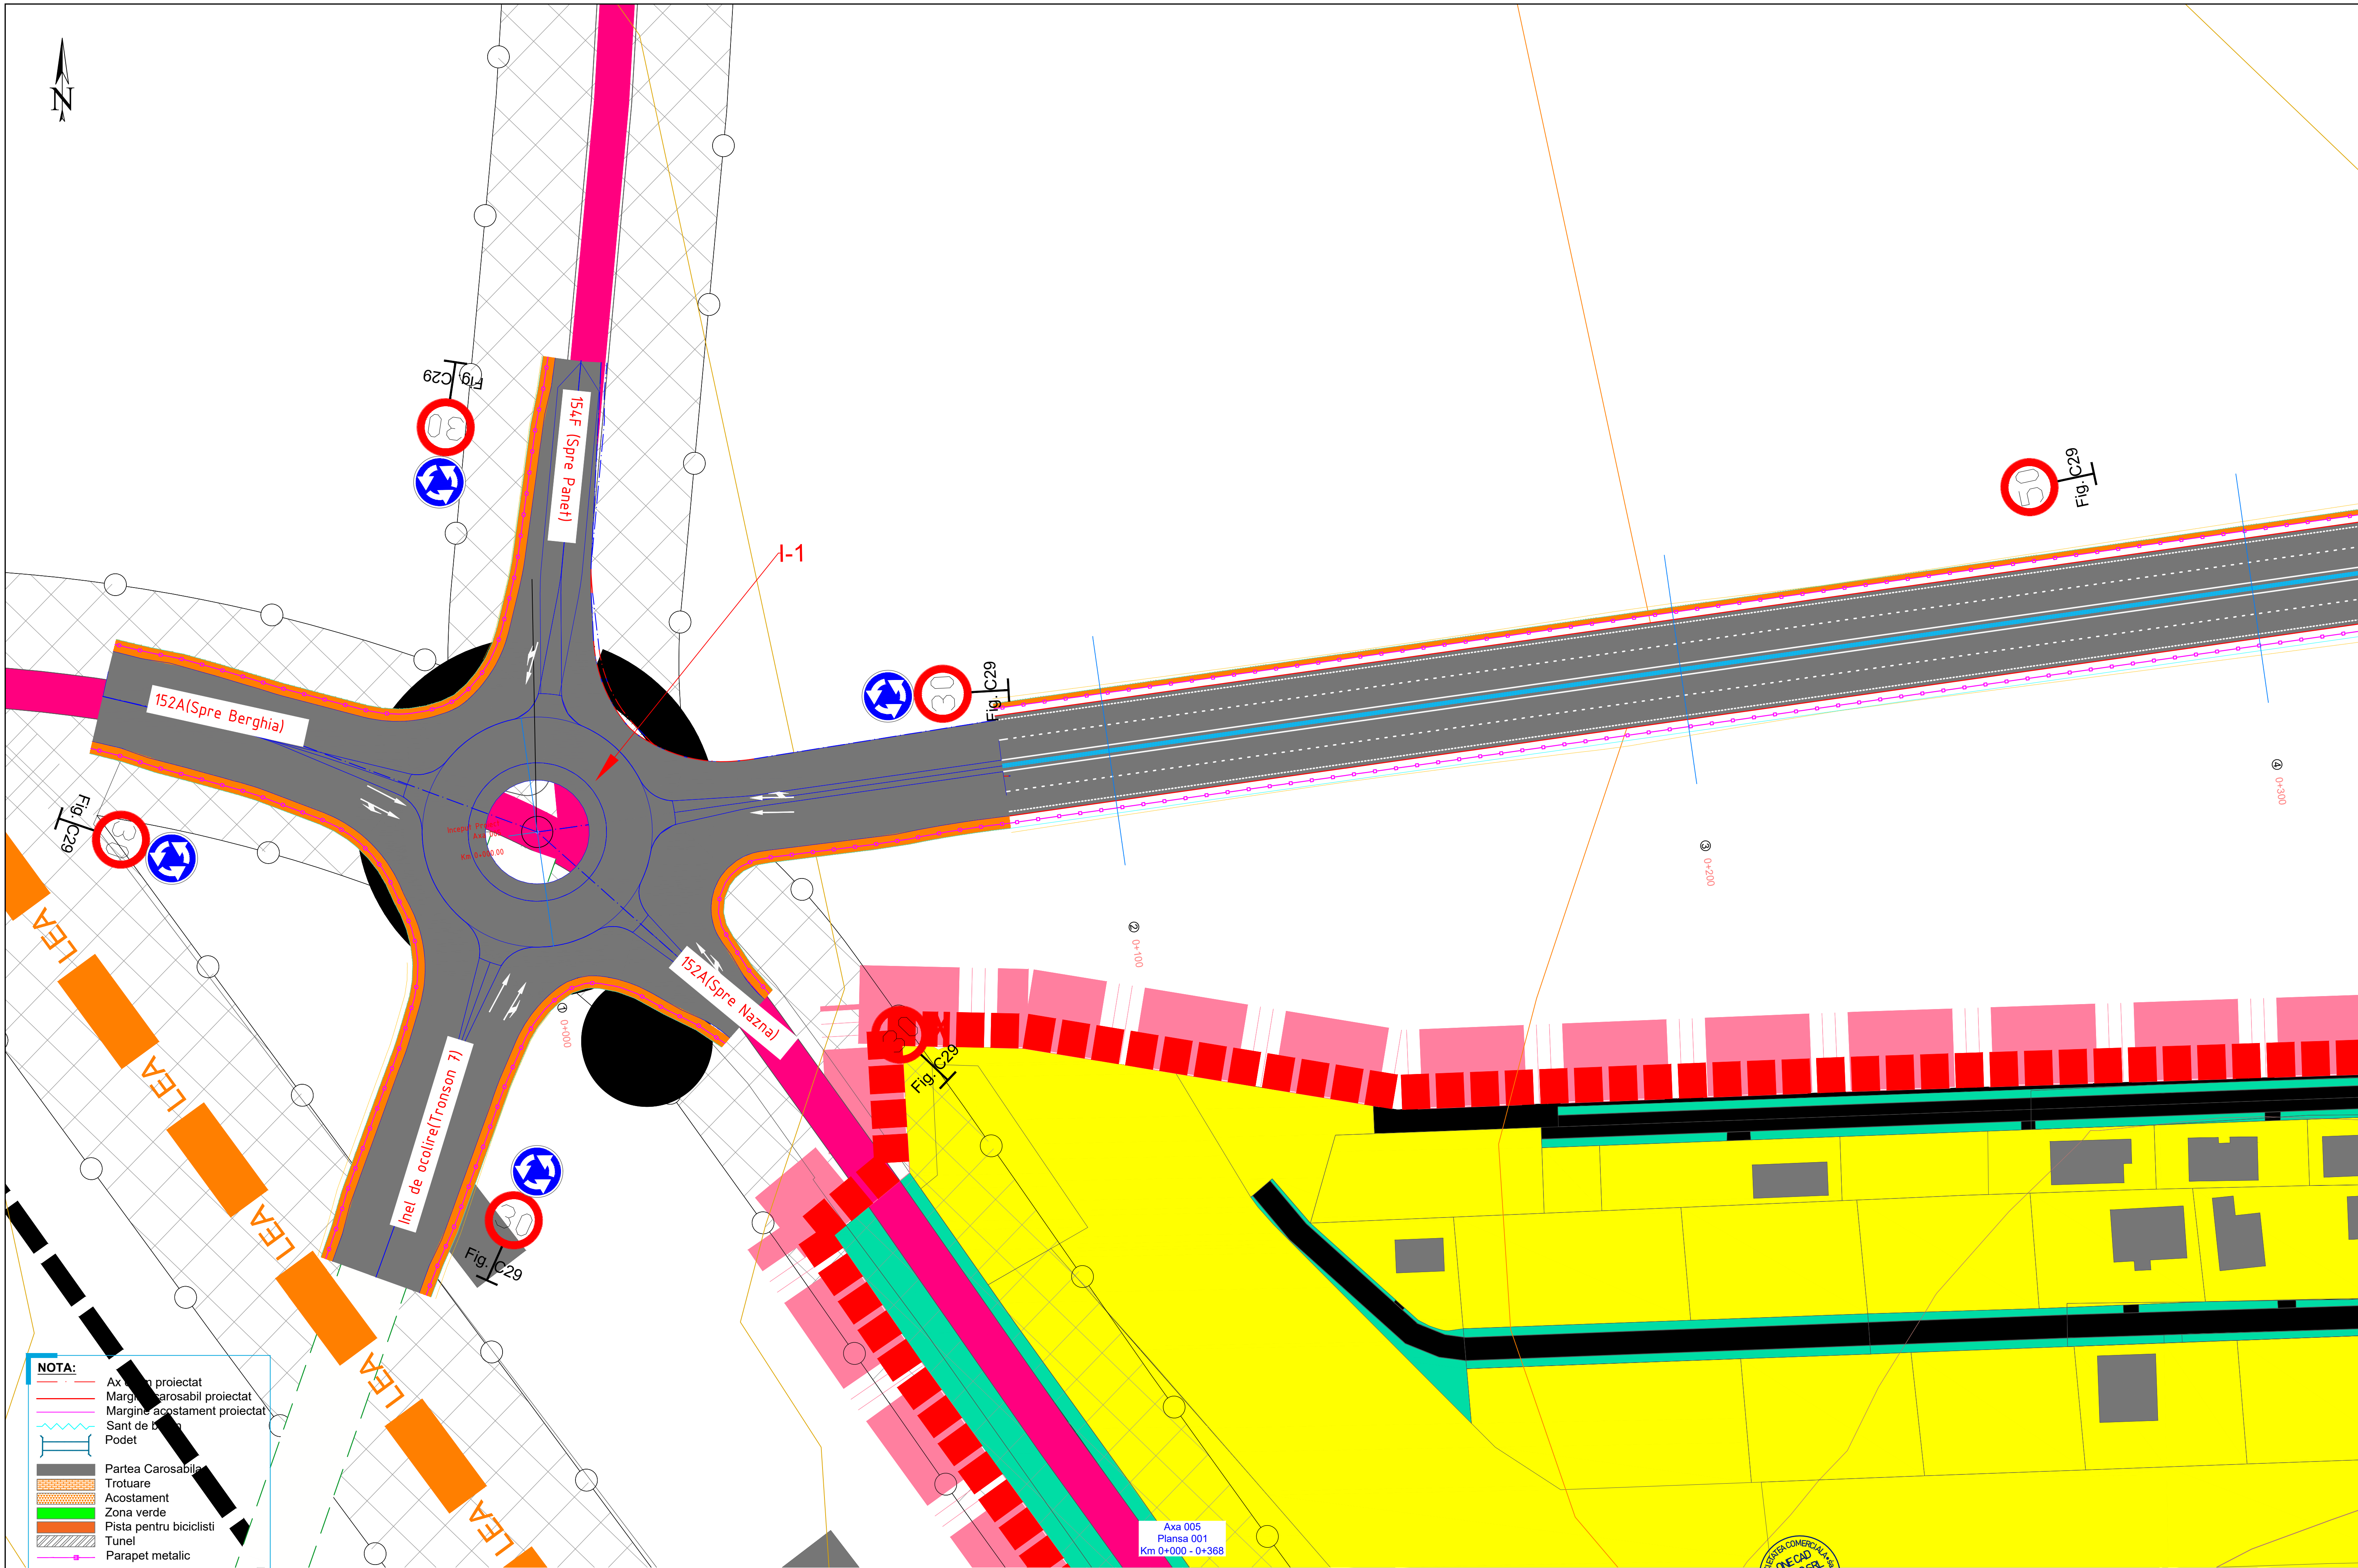

NOTA:

- Axa proiectat
- Margine carosabil proiectat
- Margine acostament proiectat
- Sant de bord
- Podet
- Partea Carosabil
- Trotuare
- Acostament
- Zona verde
- Pista pentru biciclisti
- Tunel
- Parapet metalic

Drum national principal cu patru benzi de circulatie clasa tehnica II
Categoriza de importanta „C” constructie de importanta normala
Clasa de importanta III, Constructie de importanta medie



SC ONE CAD STUDIO SRL
Stejeris, nr 66, com Acatari jud. Mures
J26 / 766 / 2013 CUI 32057544
Tel. 0744 58 46 40 E-mail: contact@drumurisciadiri.ro

SPECIFICATIE	NUME	SEMINATURA	Scara:
SEF PROIECT	ing. POSTICA SERGIU		1:500
PROIECTAT	ing. NYULAS LEVENTE		
DESENAT	ing. ANDRAS ISTVAN		

Titlu Proiect:
INEL LEGATURA A MUNICIPIULUI TARGU MURES, ZONA
NORD-VEST(SANCRAIU DE MURES-SANGEORGII DE MURES)

Beneficiar:	Faza:
ASOCIATIA "ZONA METROPOLITANA TARGU MURES" Targu Mures, Str Primariei nr 2, judetul Mures	SPF
Denumire planșă:	Planșă nr.

Indicativ Proiect:
112/2023

03 PLAN DE SITUATIE

PS 001

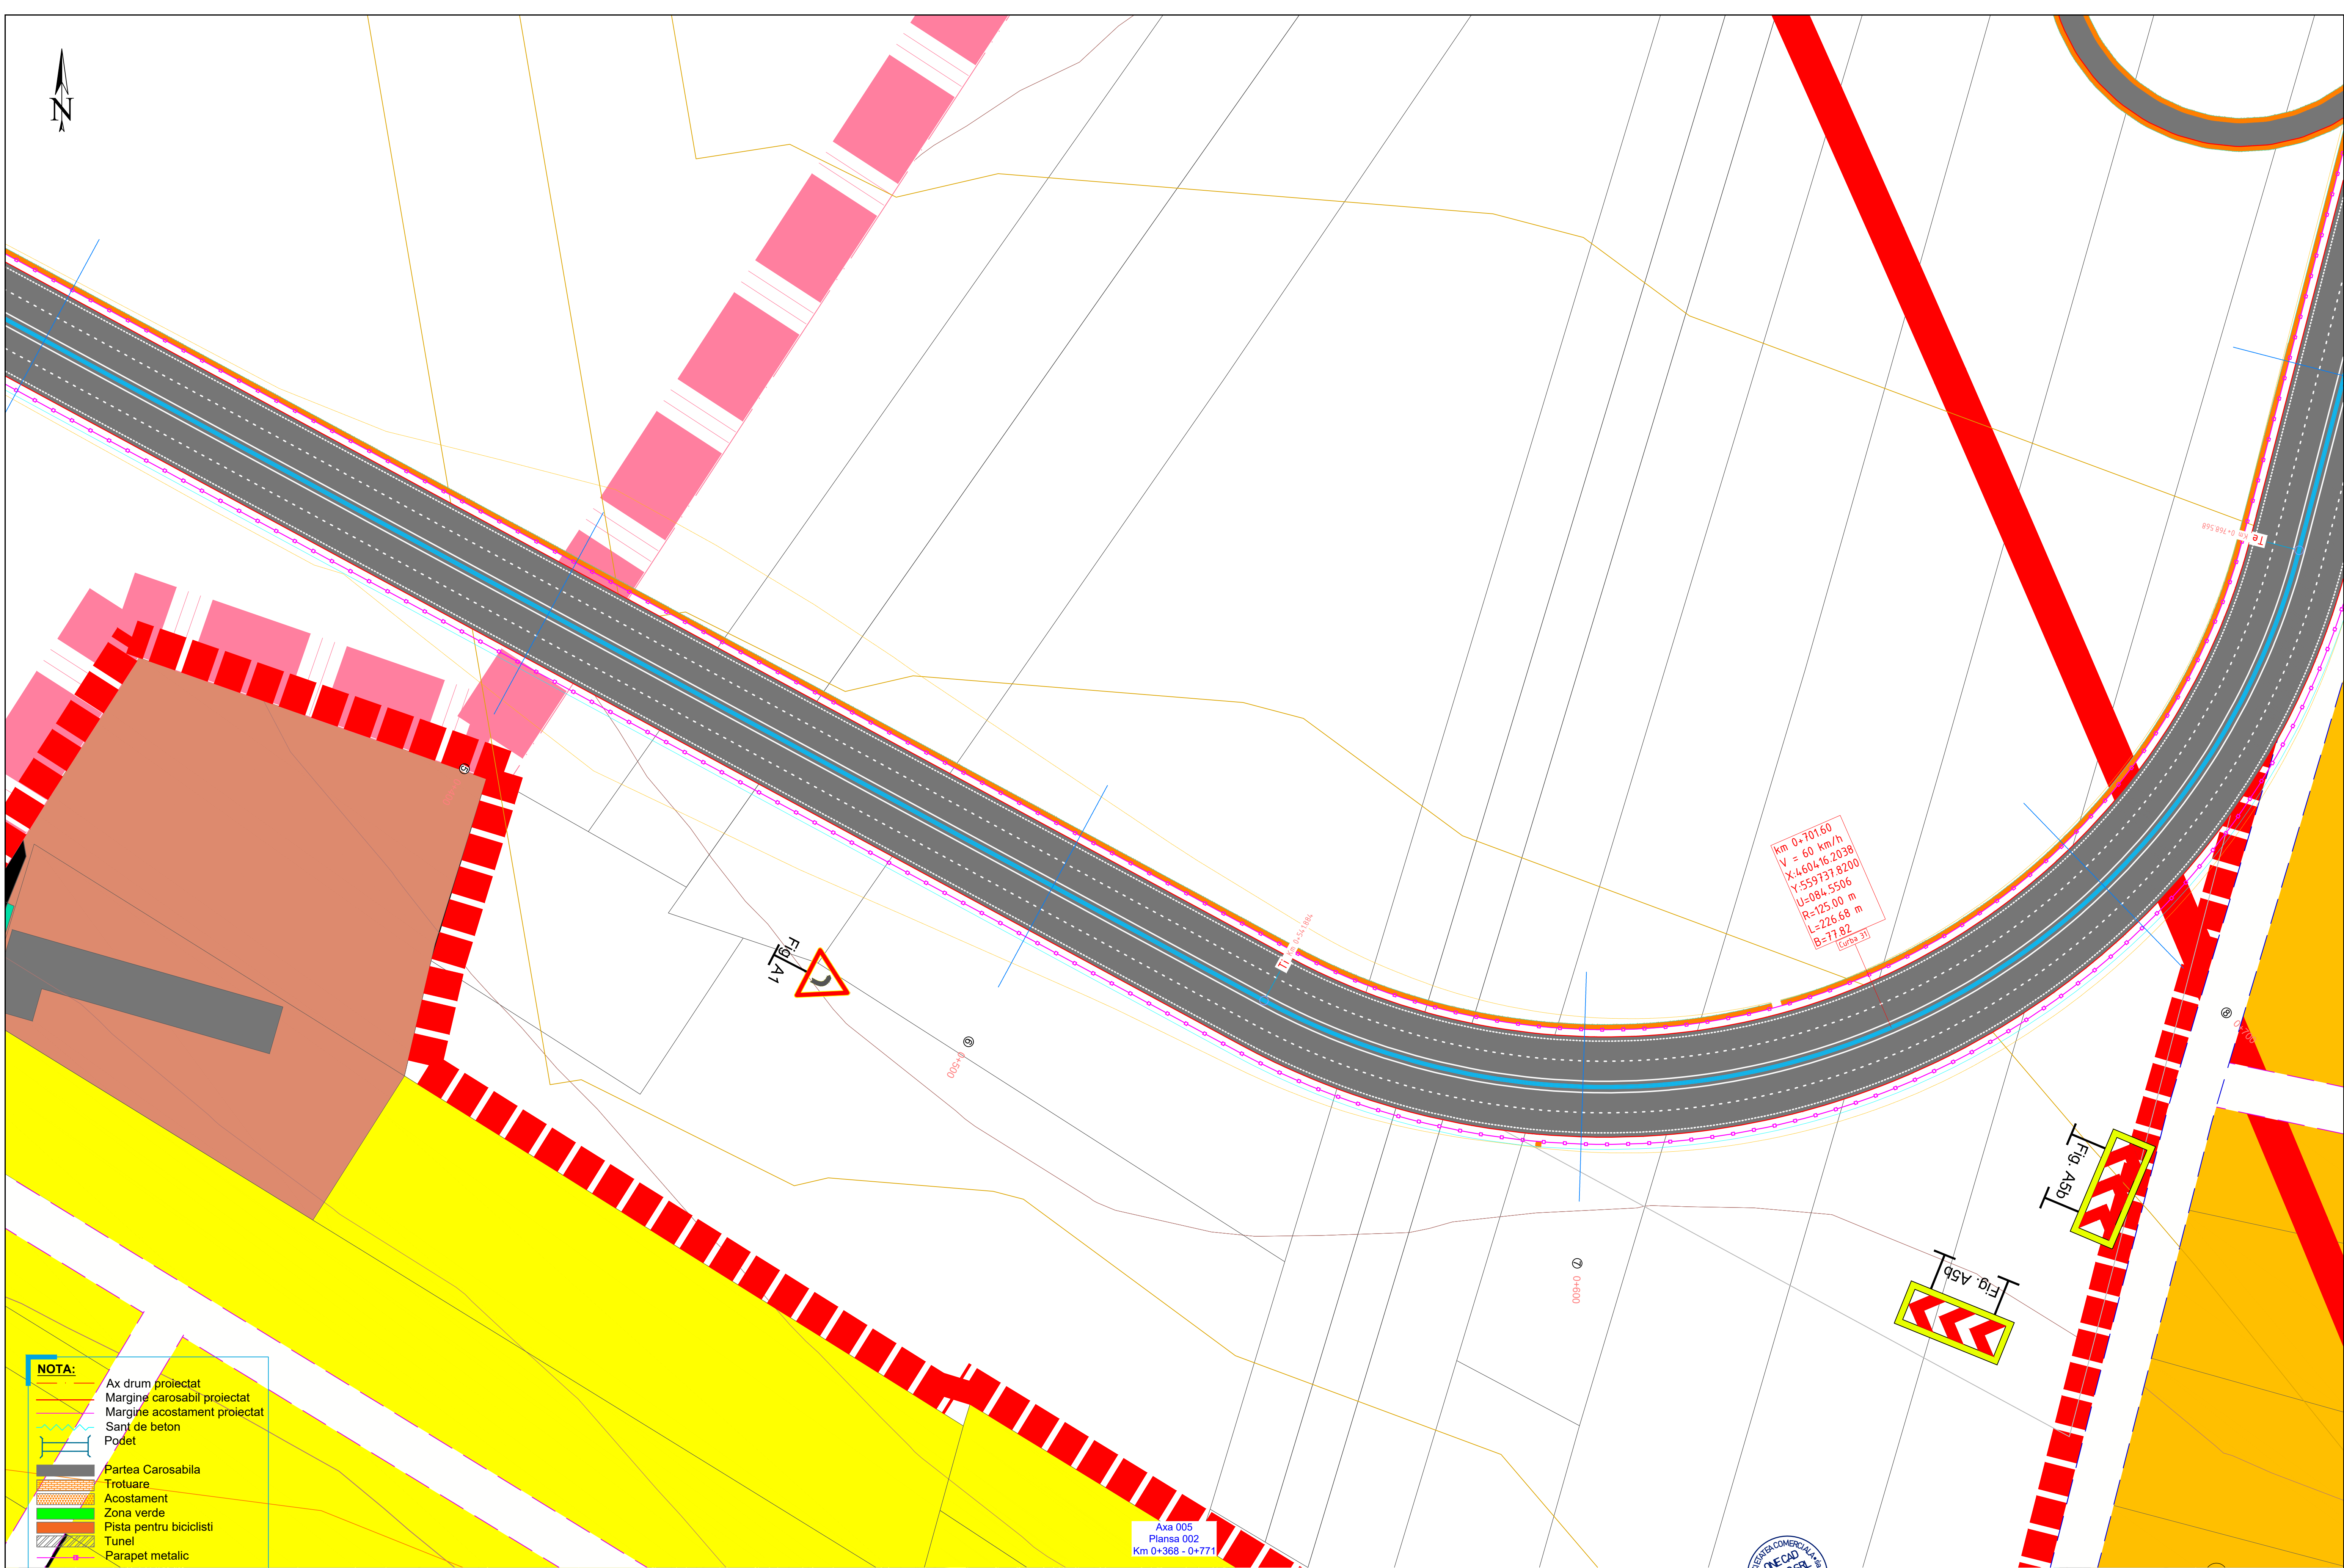


Diagrama prezintă o secțiune transversală a unui pod cu două niveluri de circulație. La baza structurii se află un "Podet" (fundament). Deasupra acestuia este "Sant de beton". Pe suprafața de beton sunt montate "Margine acostament proiectat" și "Margine carosabil proiectat". Stratul superior este "Partea Carosabila", care include "Trotuare" și "Acostament". În partea inferioară a secțiunii se găsește "Zona verde" și "Pista pentru biciclisti". Sub nivelul de circulație este situat "Tunel", protejat de un "Parapet metalic".

Axa 005
Plansa 002
Km 0+368 - 0+771





 **SC ONE CAD STUDIO SRL**
Stejeris, nr 66, com Acatari jud. Mureș
J26 / 766 / 2013 CUI 32057544
Tel. 0744 58 46 40 E-mail: contact@drumurisicladiri.ro

Titlu Proiect:

**INEL LEGATURA A MUNICIPIULUI TARGU MURES, ZONA
NORD-VEST(SANCRAIU DE MURES-SANGEORGIU DE MURES,**

Indicativ Project
112/2023

 SPECIFICAȚIE	NUME	SEMNĂTURĂ	Scara:	Beneficiar:	Faza:
ȘEF PROIECT	ing. POSTICA SERGIU		1:500	ASOCIAȚIA "ZONA METROPOLITANĂ TÂRGU MUREȘ" Târgu Mureș, Str. Primăriei nr 2, Județul Mureș	SPF
PROIECTANT	ing. NYULAS LEVENTE		Data:	Denumire planșă:	Planșa nr.
DESENANT	ing. ANDRAS ISTVAN		05/2024	03 PLAN DE SITUAȚIE	PS 002

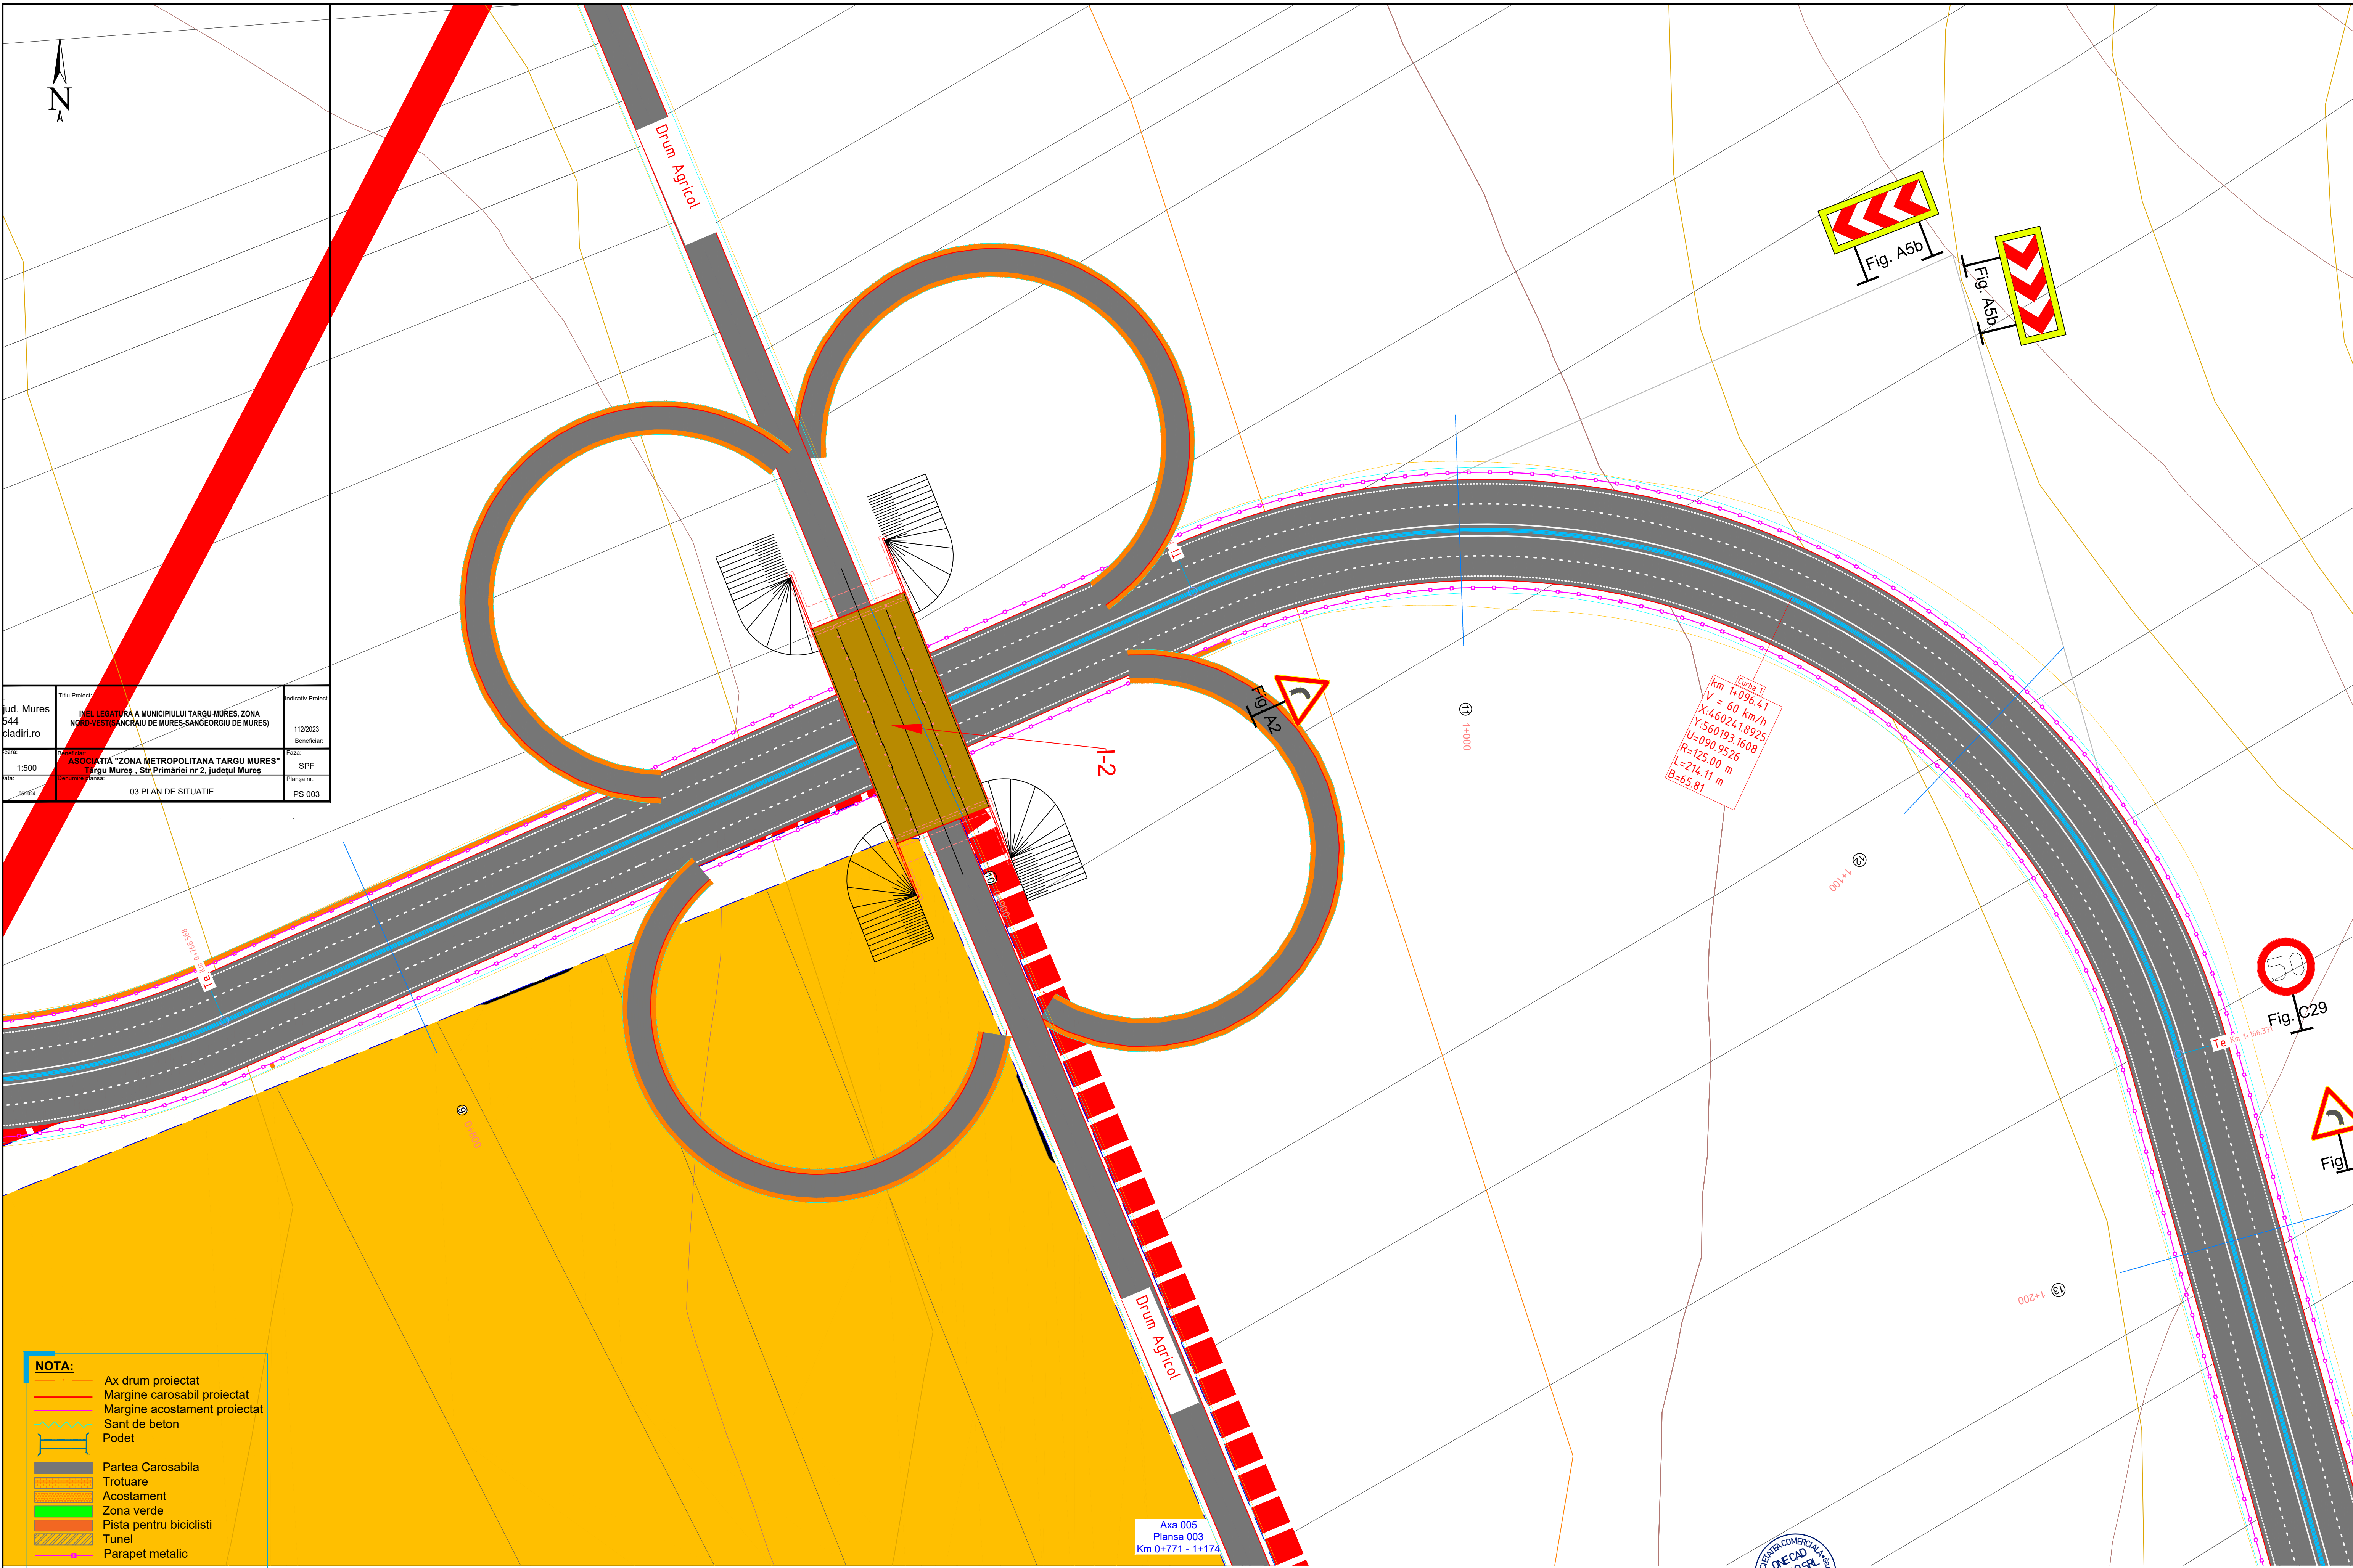

Jud. Mures 544 cladiri.ro		Titlu Proiect: INEL LEGATURA A MUNICIPIULUI TARGU MURES, ZONA NORD-VEST(SANCRAIU DE MURES-SANGEORGII DE MURES)	Indicativ Proiect: 11/2023 Beneficiar:
Scara: 1:500		Faza: ASOCIATIA "ZONA METROPOLITANA TARGU MURES" Targu Mures, Str Primariei nr 2, judetului Mures	SPF
Data: 09/2024		Planşa nr: 03 PLAN DE SITUATIE	PS 003

NOTA:

- Ax drum proiectat
- Margine carosabil proiectat
- Margine acostament proiectat
- Sant de beton
- Podet
- Partea Carosabila
- Trotuare
- Acostament
- Zona verde
- Pista pentru biciclisti
- Tunel
- Parapet metalic

Drum national principal cu patru benzi de circulatie clasa tehnica II
Categoriza de importanta „C” constructie de importanta normala
Clasa de importanta III, Constructie de importanta medie



SC ONE CAD STUDIO SRL
Stejeris, nr 66, com Acatari jud. Mures
J26 / 766 / 2013 CUI 32057544
Tel. 0744 58 46 40 E-mail: contact@drumurisciadiri.ro

SPECIFICATIE	NUME	SEMINATURA	Scara:	1:500
SEF PROIECT	ing. POSTICA SERGIU		Data:	09/2024
PROIECTAT	ing. NYULAS LEVENTE			
DESENAT	ing. ANDRAS ISTVAN			


Titlu Proiect:
INEL LEGATURA A MUNICIPIULUI TARGU MURES, ZONA
NORD-VEST(SANCRAIU DE MURES-SANGEORGII DE MURES)

Beneficiar: ASOCIATIA "ZONA METROPOLITANA TARGU MURES" Targu Mures, Str Primariei nr 2, judetului Mures	Faza: SPF
Denumire planşa: 03 PLAN DE SITUATIE	Planşa nr: PS 003

Indicativ Proiect:
11/2023



km 2+054.55
V = 60 km/h
X:461248.5589
Y:560421.9611
U=105.3294
R=200.00 m
L=297.42 m
B=71.71
(Curba 2)

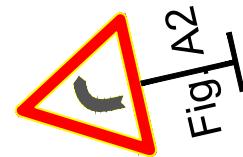

2+100

2+200

2+300

NOTA:

- Ax drum proiectat
- Margine carosabil proiectat
- Margine acostament proiectat
- Sant de beton
- Podet
- Partea Carosabila
- Trotuare
- Acostament
- Zona verde
- Pista pentru biciclisti
- Tunel
- Parapet metalic

Drum national principal cu patru benzi de circulatie clasa tehnica II
Categoriza de importanta „C” constructie de importanta normala
Clasa de importanta III, Constructie de importanta medie

Axa 005
Plansa 006
Km 1+979 - 2+382



SC ONE CAD STUDIO SRL
Stejeris, nr 66, com Acatari jud. Mures
J26 / 766 / 2013 CUI 32057544
Tel. 0744 58 46 40 E-mail: contact@drumurisciadiri.ro


Titlu Proiect: INEL LEGATURA A MUNICIPIULUI TARGU MURES, ZONA NORD-VEST(SANCRAIU DE MURES-SANGEORGII DE MURES)


Indicativ Proiect: 112/2023

SPECIFICATIE	NUME	SEMNATURA	Scara:
SEF PROIECT	ing. POSTICA SERGIU		1:500
PROIECTAT	ing. NYULAS LEVENTE		Data:
DESENAT	ing. ANDRAS ISTVAN		09/2024

Beneficiar: ASOCIATIA "ZONA METROPOLITANA TARGU MURES"
Targu Mures, Str Primariei nr 2, Judetul Mures
Denumire planşa: 03 PLAN DE SITUATIE

Faza: SPF
Planşa nr.: PS 006

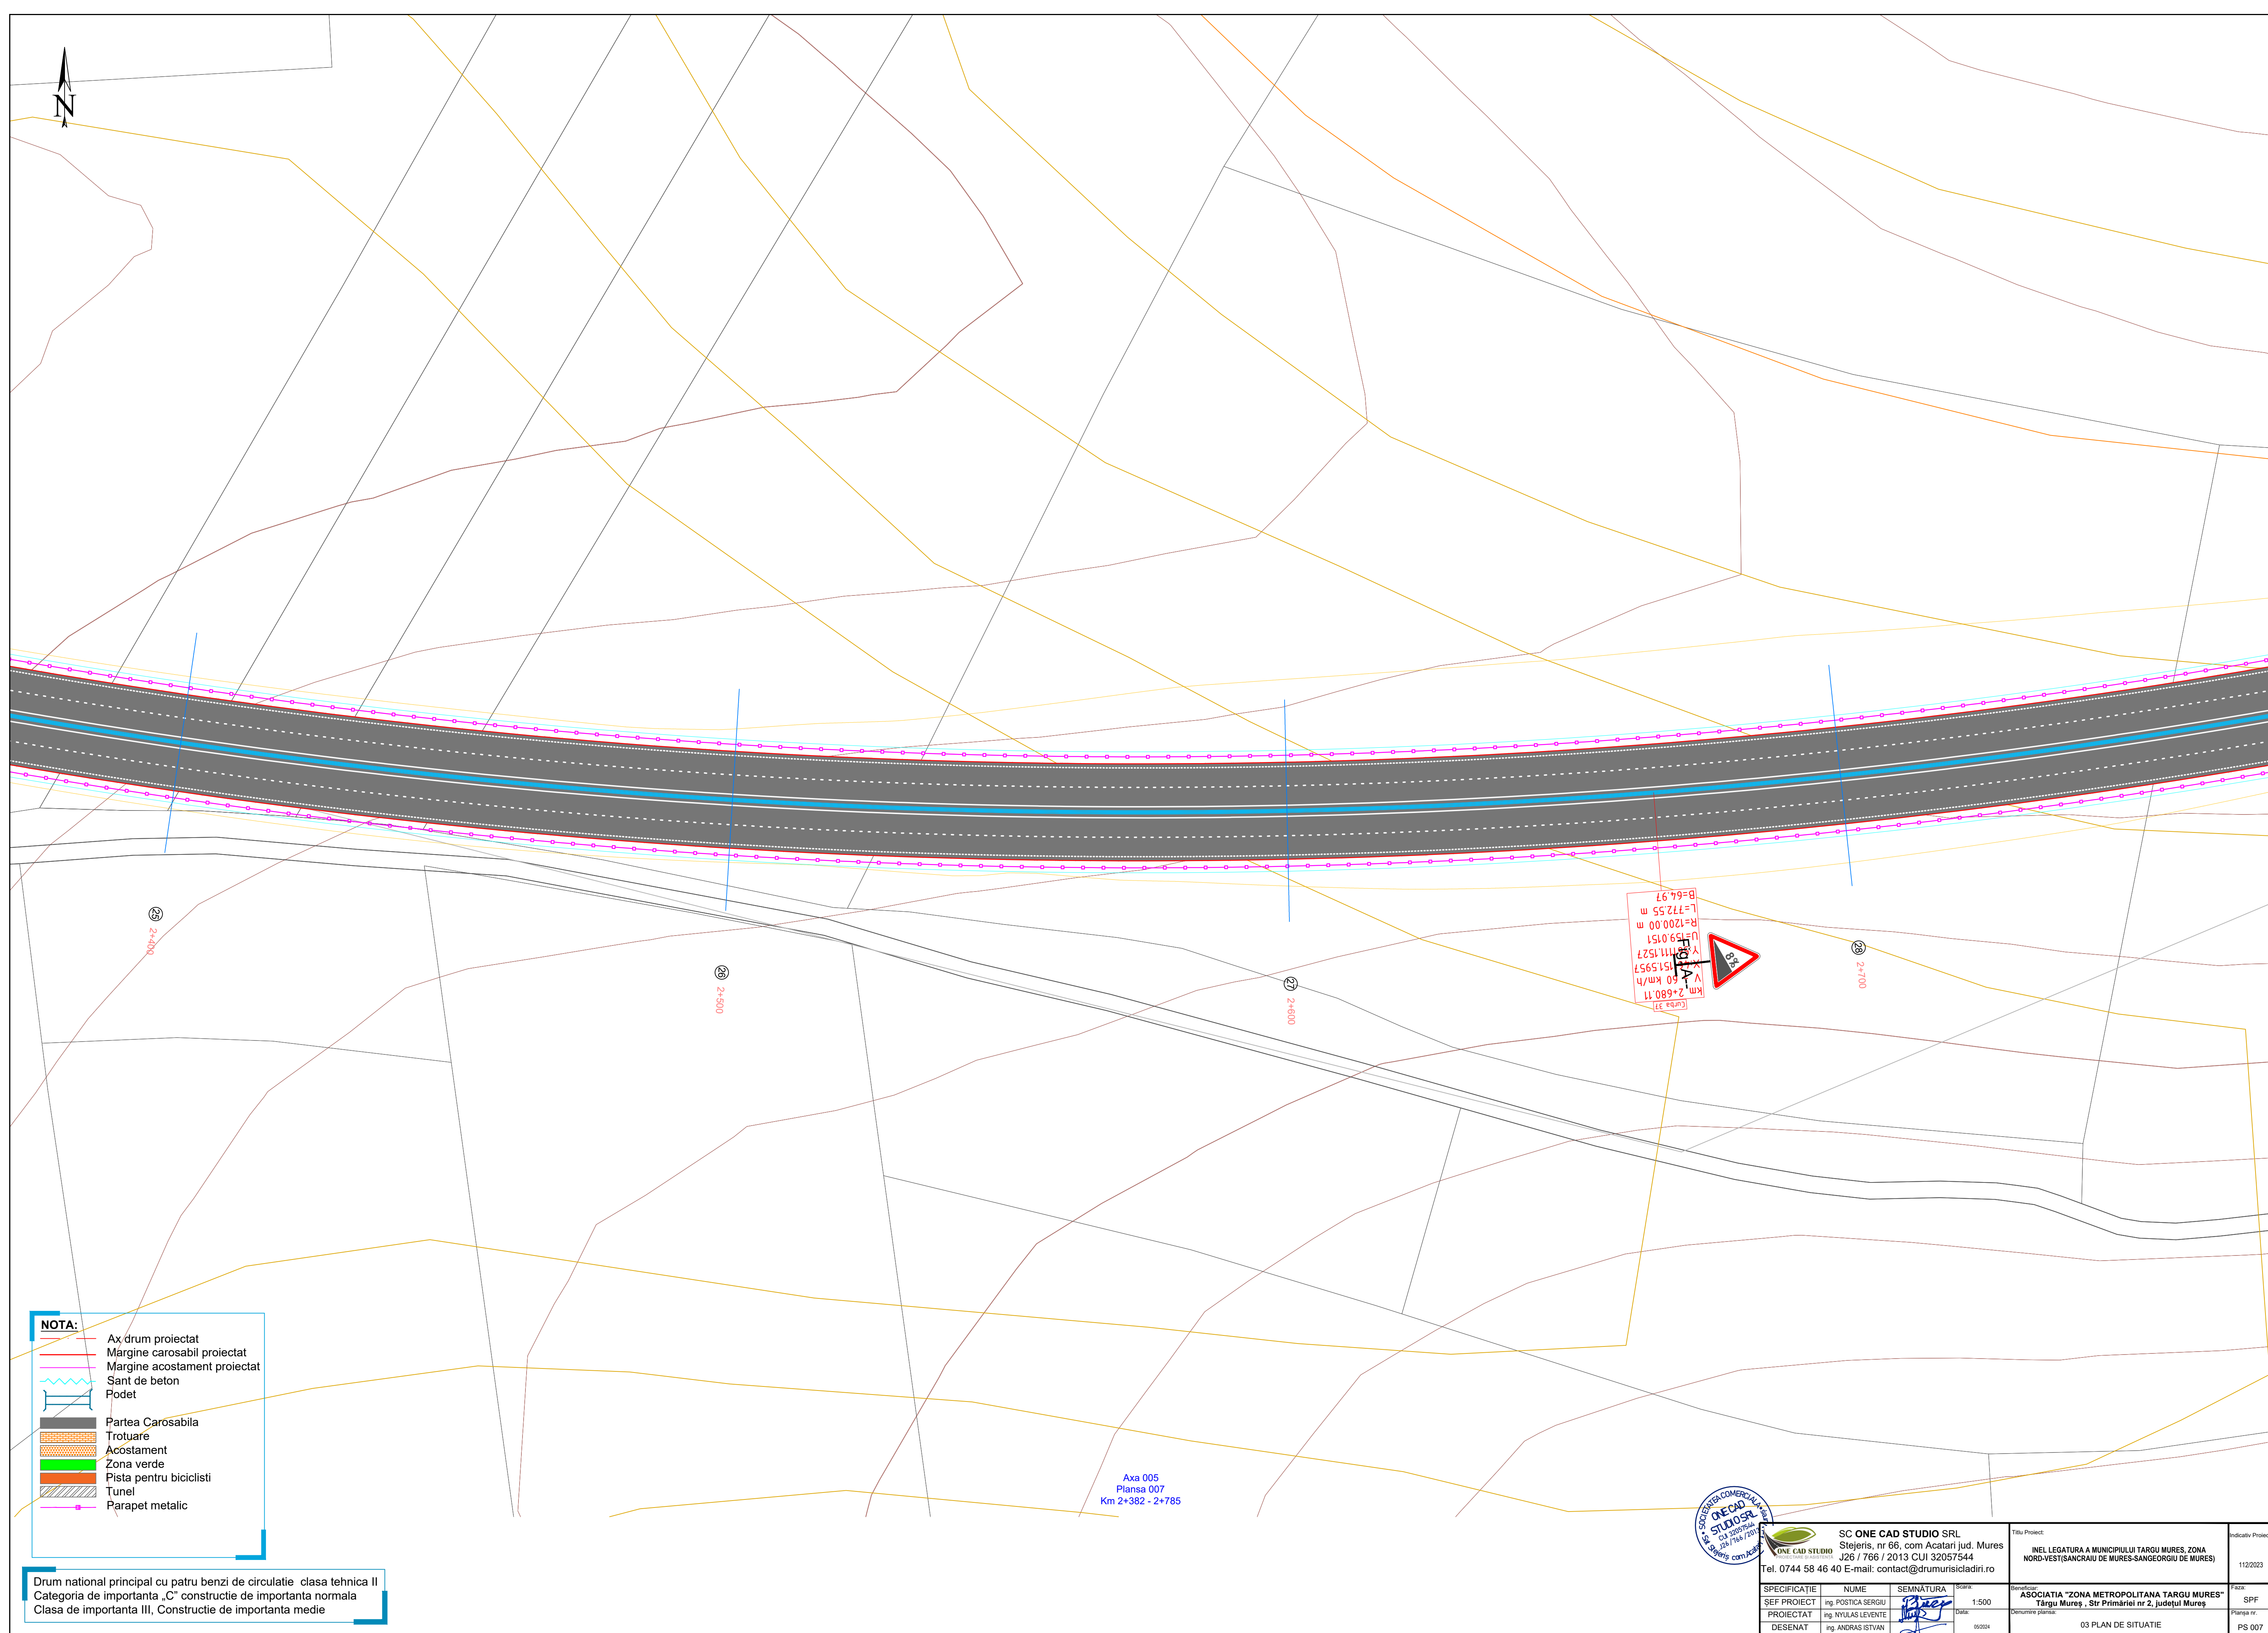

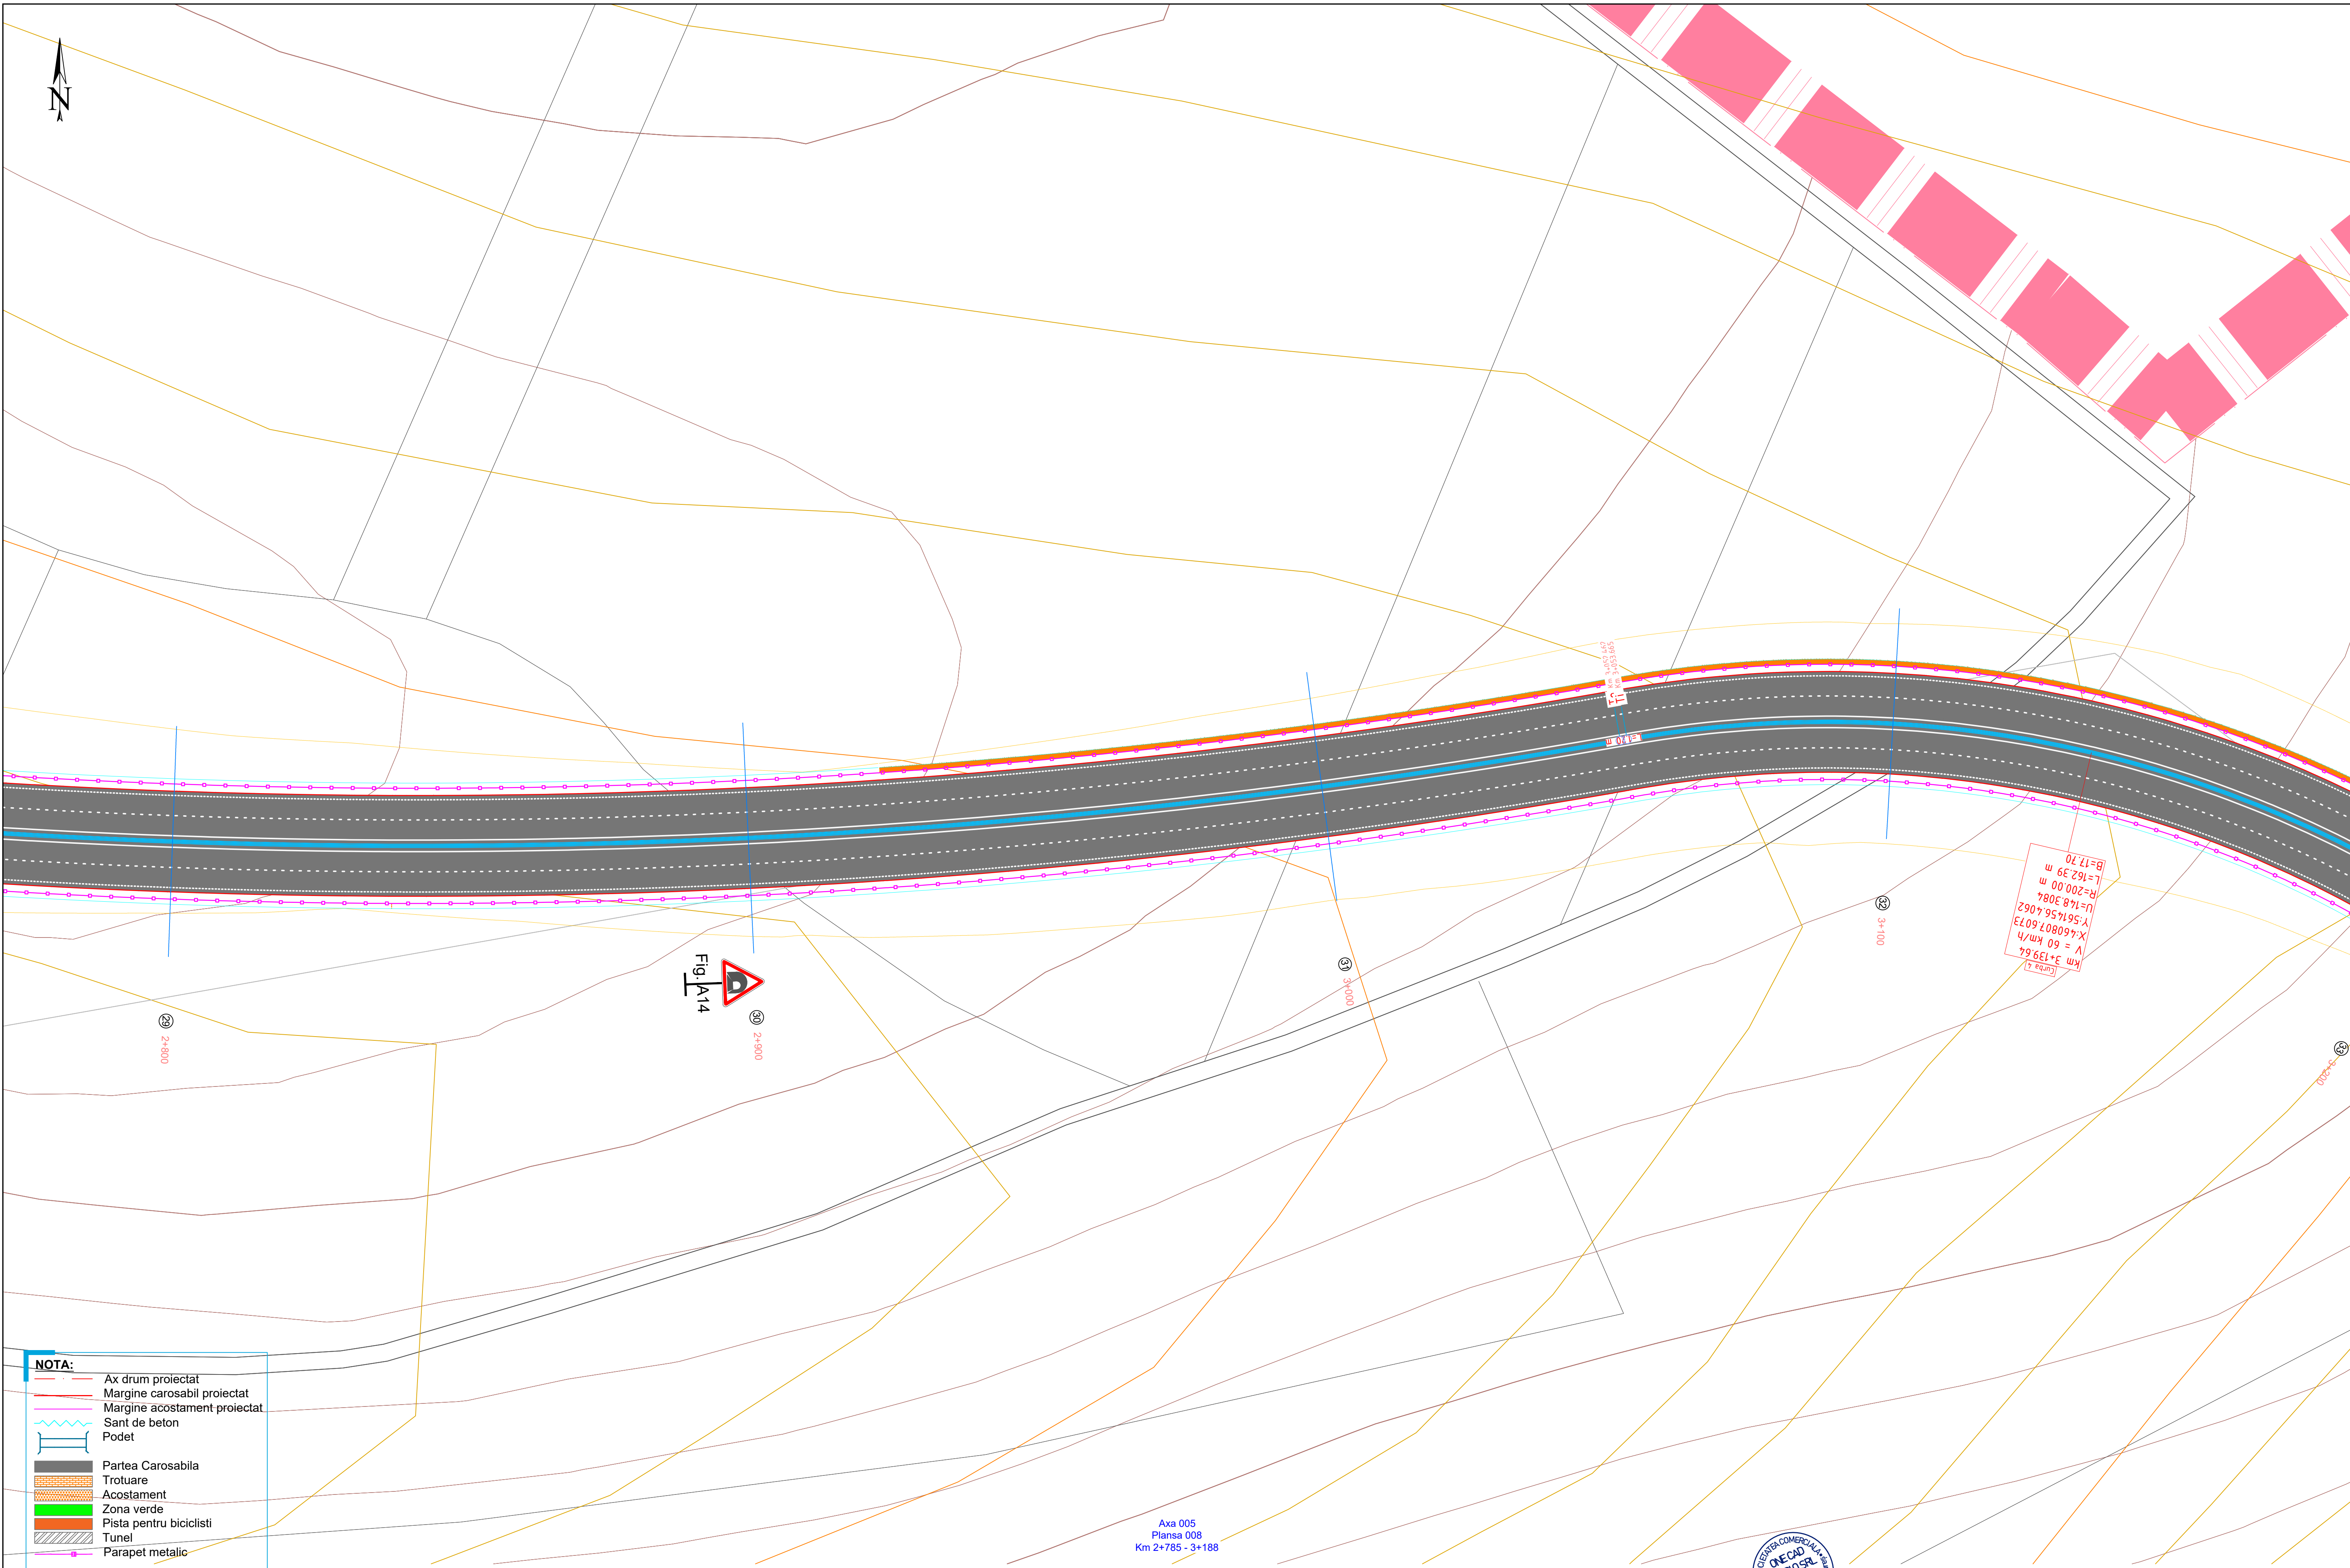

NOTA:

- Ax drum proiectat
- Margine carosabil proiectat
- Margine acostament proiectat
- Sant de beton
- Podet
- Partea Carosabila
- Trotuare
- Acostament
- Zona verde
- Pista pentru biciclisti
- Tunel
- Parapet metalic

Drum national principal cu patru benzi de circulatie clasa tehnica II
Categororia de importanta „C” constructie de importanta normala
Clasa de importanta III, Constructie de importanta medie




SC ONE CAD STUDIO SRL
Stejeris, nr 66, com Acatari jud. Mures
J26 / 766 / 2013 CUI 32057544
Tel. 0744 58 46 40 E-mail: contact@drumurisciadiri.ro

SPECIFICATIE	NUME	SEMNATURA	Scara:
SEF PROIECT	ing. POSTICA SERGIU		1:500
PROIECTAT	ing. NYULAS LEVENTE		Data:
DESENAT	ing. ANDRAS ISTVAN		09/2024

Titlu Proiect:
INEL LEGATURA A MUNICIPIULUI TARGU MURES, ZONA
NORD-VEST(SANCRAIU DE MURES-SANGEORGII DE MURES)

Beneficiar:	ASOCIATIA "ZONA METROPOLITANA TARGU MURES"	Faza:
Denumire planșă:	Târgu Mureș , Str Primăriei nr 2, județul Mureș	SPF
		Planșa nr:
		PS 008

Indicativ Proiect:
112/2023

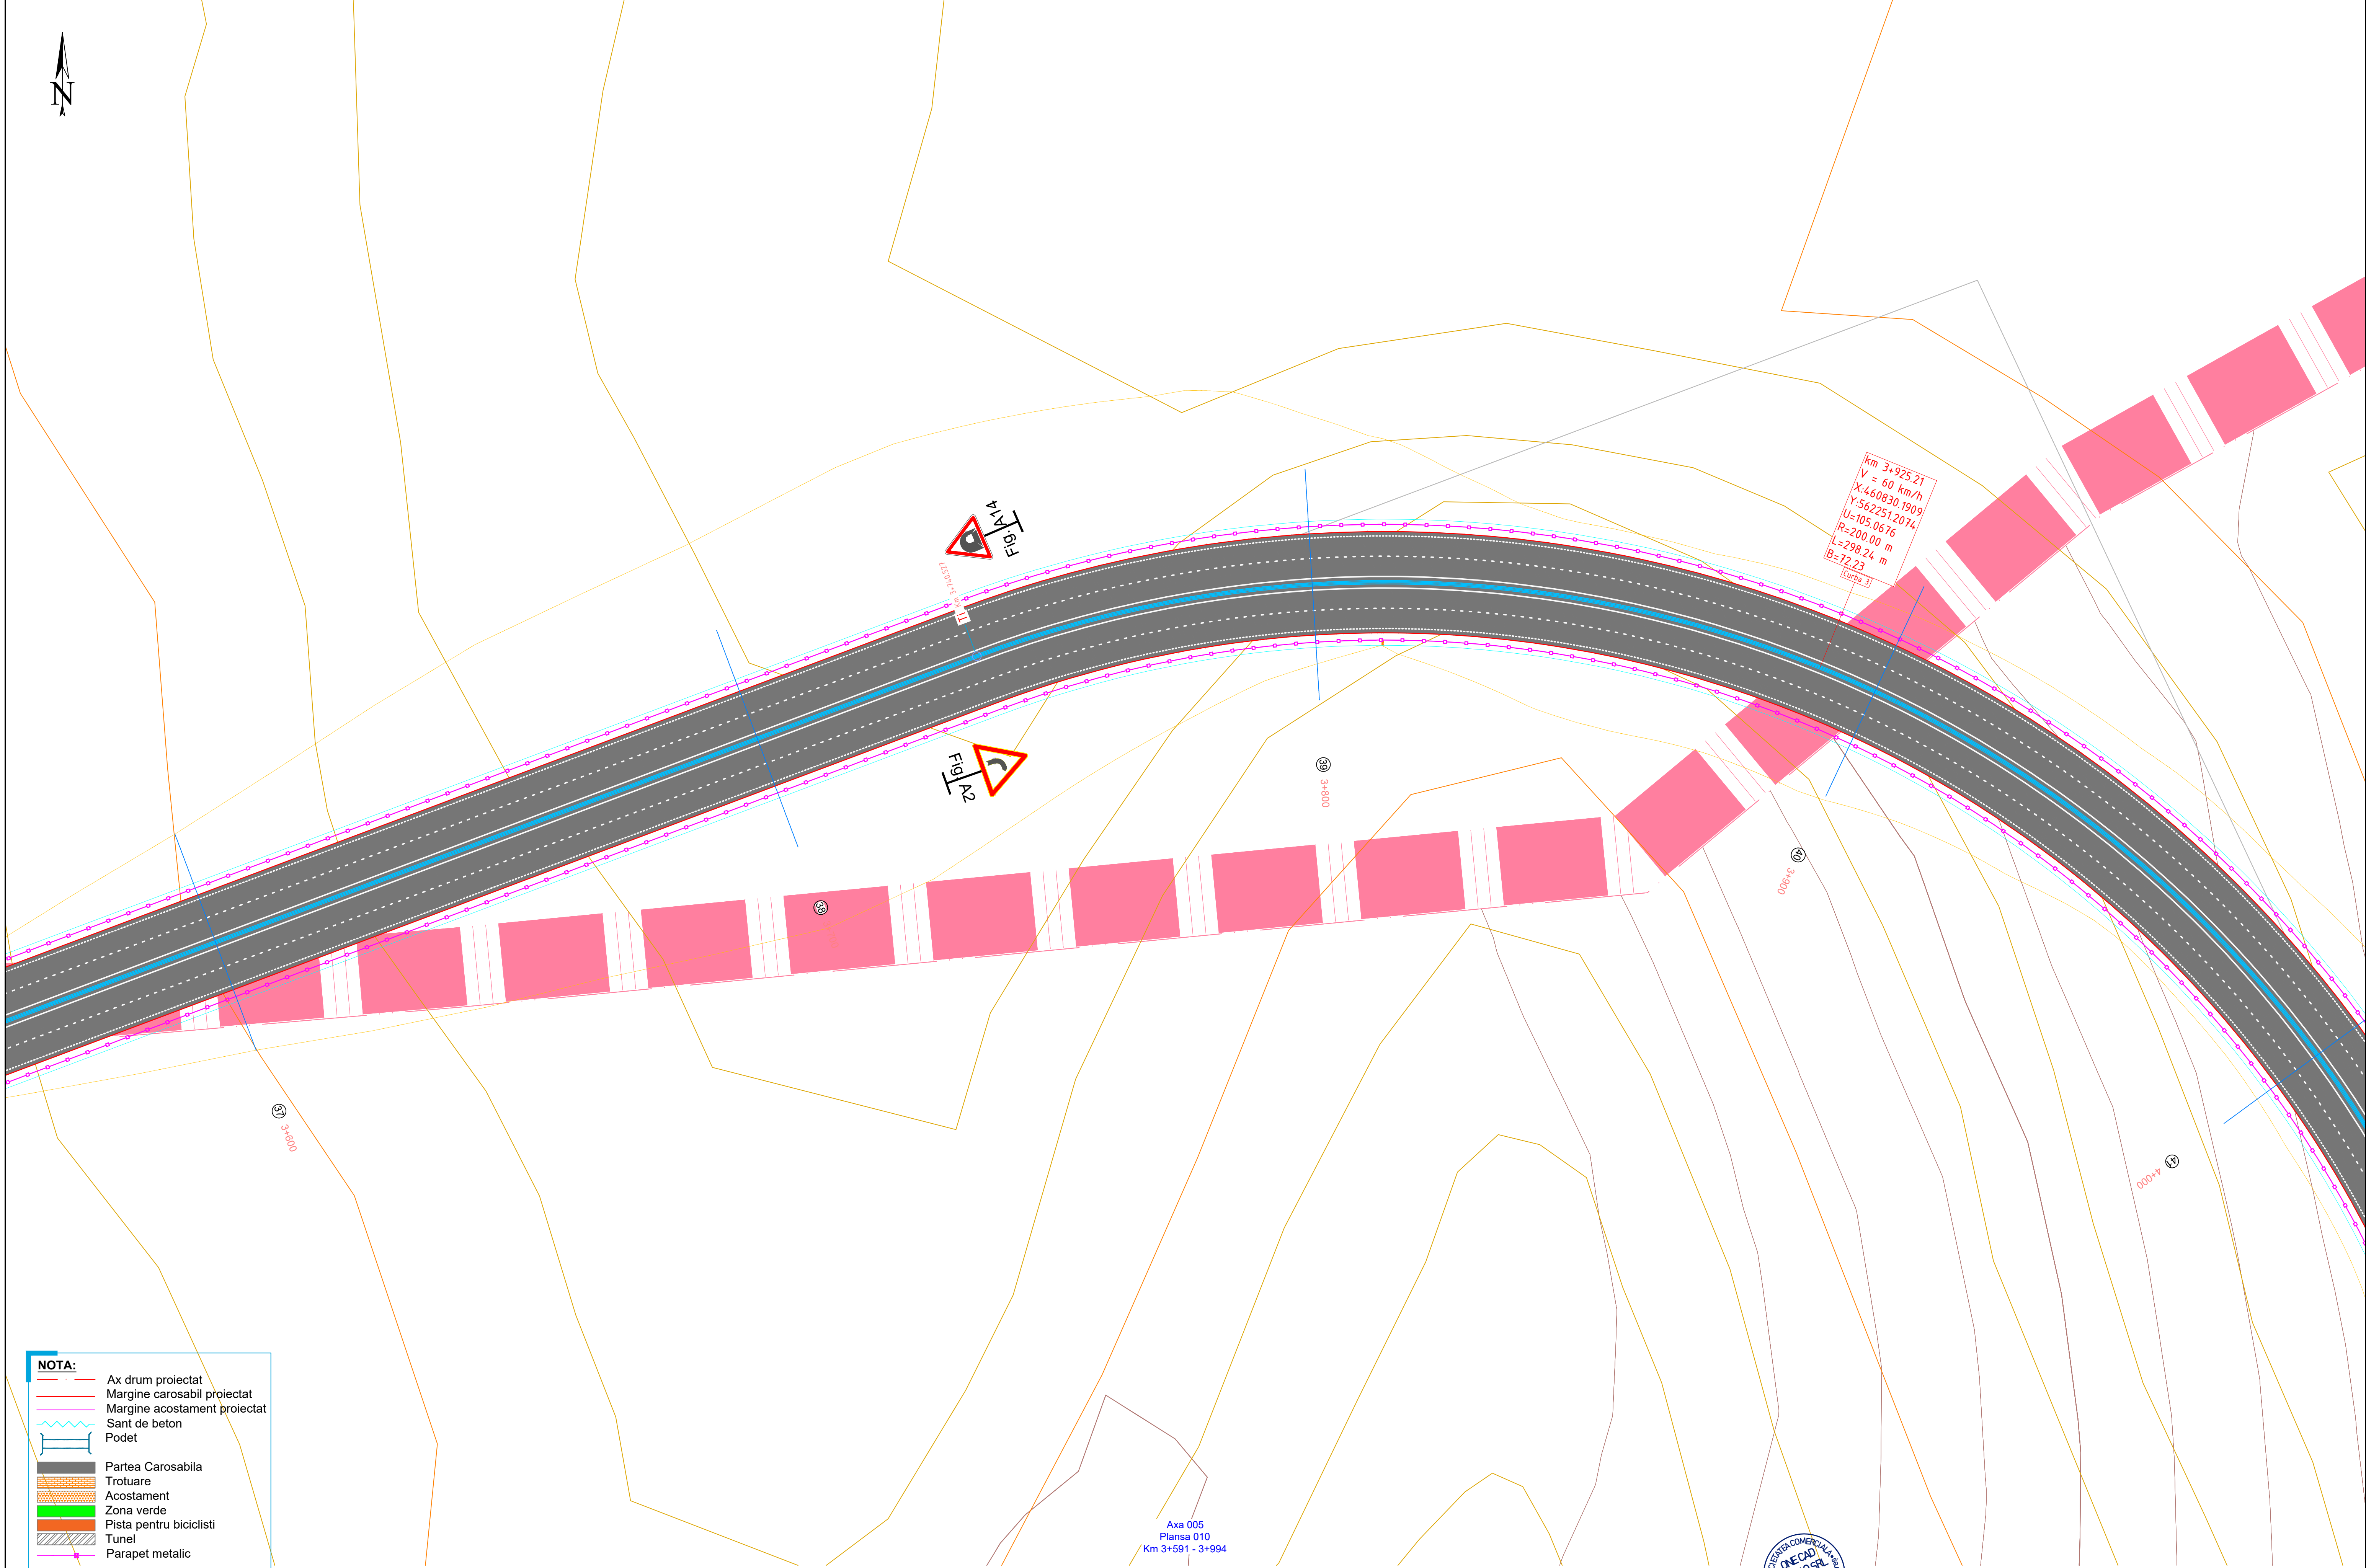

NOTA:

- Ax drum proiectat
- Margine carosabil proiectat
- Margine acostament proiectat
- Sant de beton
- Podet
- Partea Carosabila
- Trotuare
- Acostament
- Zona verde
- Pista pentru biciclisti
- Tunel
- Parapet metalic

Drum national principal cu patru benzi de circulatie clasa tehnica II
Categoriza de importanta „C” constructie de importanta normala
Clasa de importanta III, Constructie de importanta medie

Axa 005
Plansa 010
Km 3+591 - 3+994



SC ONE CAD STUDIO SRL
Stejeris, nr 66, com Acatari jud. Mures
J26 / 766 / 2013 CUI 32057544
Tel. 0744 58 46 40 E-mail: contact@drumurisciadiri.ro

Titlu Proiect:
INEL LEGATURA A MUNICIPIULUI TARGU MURES, ZONA
NORD-VEST(SANCRAIU DE MURES-SANGEORGII DE MURES)

Indicativ Proiect
112/2023

SPECIFICATIE	NUME	SEMNATURA	Scara:
SEF PROIECT	ing. POSTICA SERGIU		1:500
PROIECTAT	ing. NYULAS LEVENTE		Data:
DESENAT	ing. ANDRAS ISTVAN		09/2024

Beneficiar: ASOCIATIA "ZONA METROPOLITANA TARGU MURES" Targu Mures, Str Primariei nr 2, judetul Mures	Faza: SPF
Denumire planşa: 03 PLAN DE SITUATIE	Planşa nr: PS 010

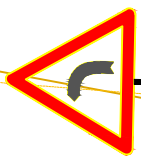


Fig A1

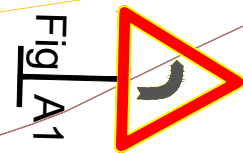


Fig A1

NOTA:

- Ax drum proiectat
- Margine carosabil proiectat
- Margine acostament proiectat
- Sant de beton
- Podet
- Partea Carosabila
- Trotuare
- Acostament
- Zona verde
- Pista pentru biciclisti
- Tunel
- Parapet metalic

Drum national principal cu patru benzi de circulatie clasa tehnica II
Categoriza de importanta „C” constructie de importanta normala
Clasa de importanta III, Constructie de importanta medie

Axa 005
Plansa 011
Km 3+994 - 4+397



SC ONE CAD STUDIO SRL
Stejeris, nr 66, com Acatari jud. Mures
J26 / 766 / 2013 CUI 32057544
Tel. 0744 58 46 40 E-mail: contact@drumurisciadiri.ro

Titlu Proiect:
INEL LEGATURA A MUNICIPIULUI TARGU MURES, ZONA
NORD-VEST(SANCRAIU DE MURES-SANGEORGIU DE MURES)

Indicativ Proiect
112/2023

SPECIFICATIE	NUME	SEMNATURA	Scara:
SEF PROIECT	ing. POSTICA SERGIU		1:500
PROIECTAT	ing. NYULAS LEVENTE		Data:
DESENAT	ing. ANDRAS ISTVAN		09/2024

Beneficiar	Faza:
ASOCIATIA "ZONA METROPOLITANA TARGU MURES" Targu Mures, Str Primariei nr 2, judetul Mures	SPF
Denumire planşa:	Planşa nr.

03 PLAN DE SITUATIE

PS 011



NOTA:

- Ax drum proiectat
- Margine carosabil proiectat
- Margine paviment proiectat
- Punct de vedere
- Partea carosabila
- Traseu
- Paviment
- Zona verde
- Pista pentru biciclisti
- Drum
- Parapet metalic

Drum national principal cu patru benzi de circulatie - clasa tehnica II
Categoriza de importanta „C” constructie de importanta normala
Clasa de importanta III, Constructie de importanta medie

Axa 005
Plansa 013
Km 4+799 - 5+202




SC ONE CAD STUDIO SRL
Stejeris, nr 66, com Acatari jud. Mures
J26 / 766 / 2013 CUI 32057544
Tel. 0744 58 46 40 E-mail: contact@drumurisciadiri.ro

SPECIFICATIE	NUME	SEMINATURA	Scara:
SEF PROIECT	ing. POSTICA SERGIU		1:500
PROIECTAT	ing. NYULAS LEVENTE		Data:
DESENAT	ing. ANDRAS ISTVAN		09/2024

Titlu Proiect:
INEL LEGATURA A MUNICIPIULUI TARGU MURES, ZONA
NORD-VEST(SANCRAIU DE MURES-SANGEORGII DE MURES)

Beneficiar: ASOCIATIA "ZONA METROPOLITANA TARGU MURES" Targu Mures, Str Primariei nr 2, judetul Mures	Faza: SPF
Denumire planșă: 03 PLAN DE SITUATIE	Planșă nr: PS 013

Indicativ Proiect:
112/2023

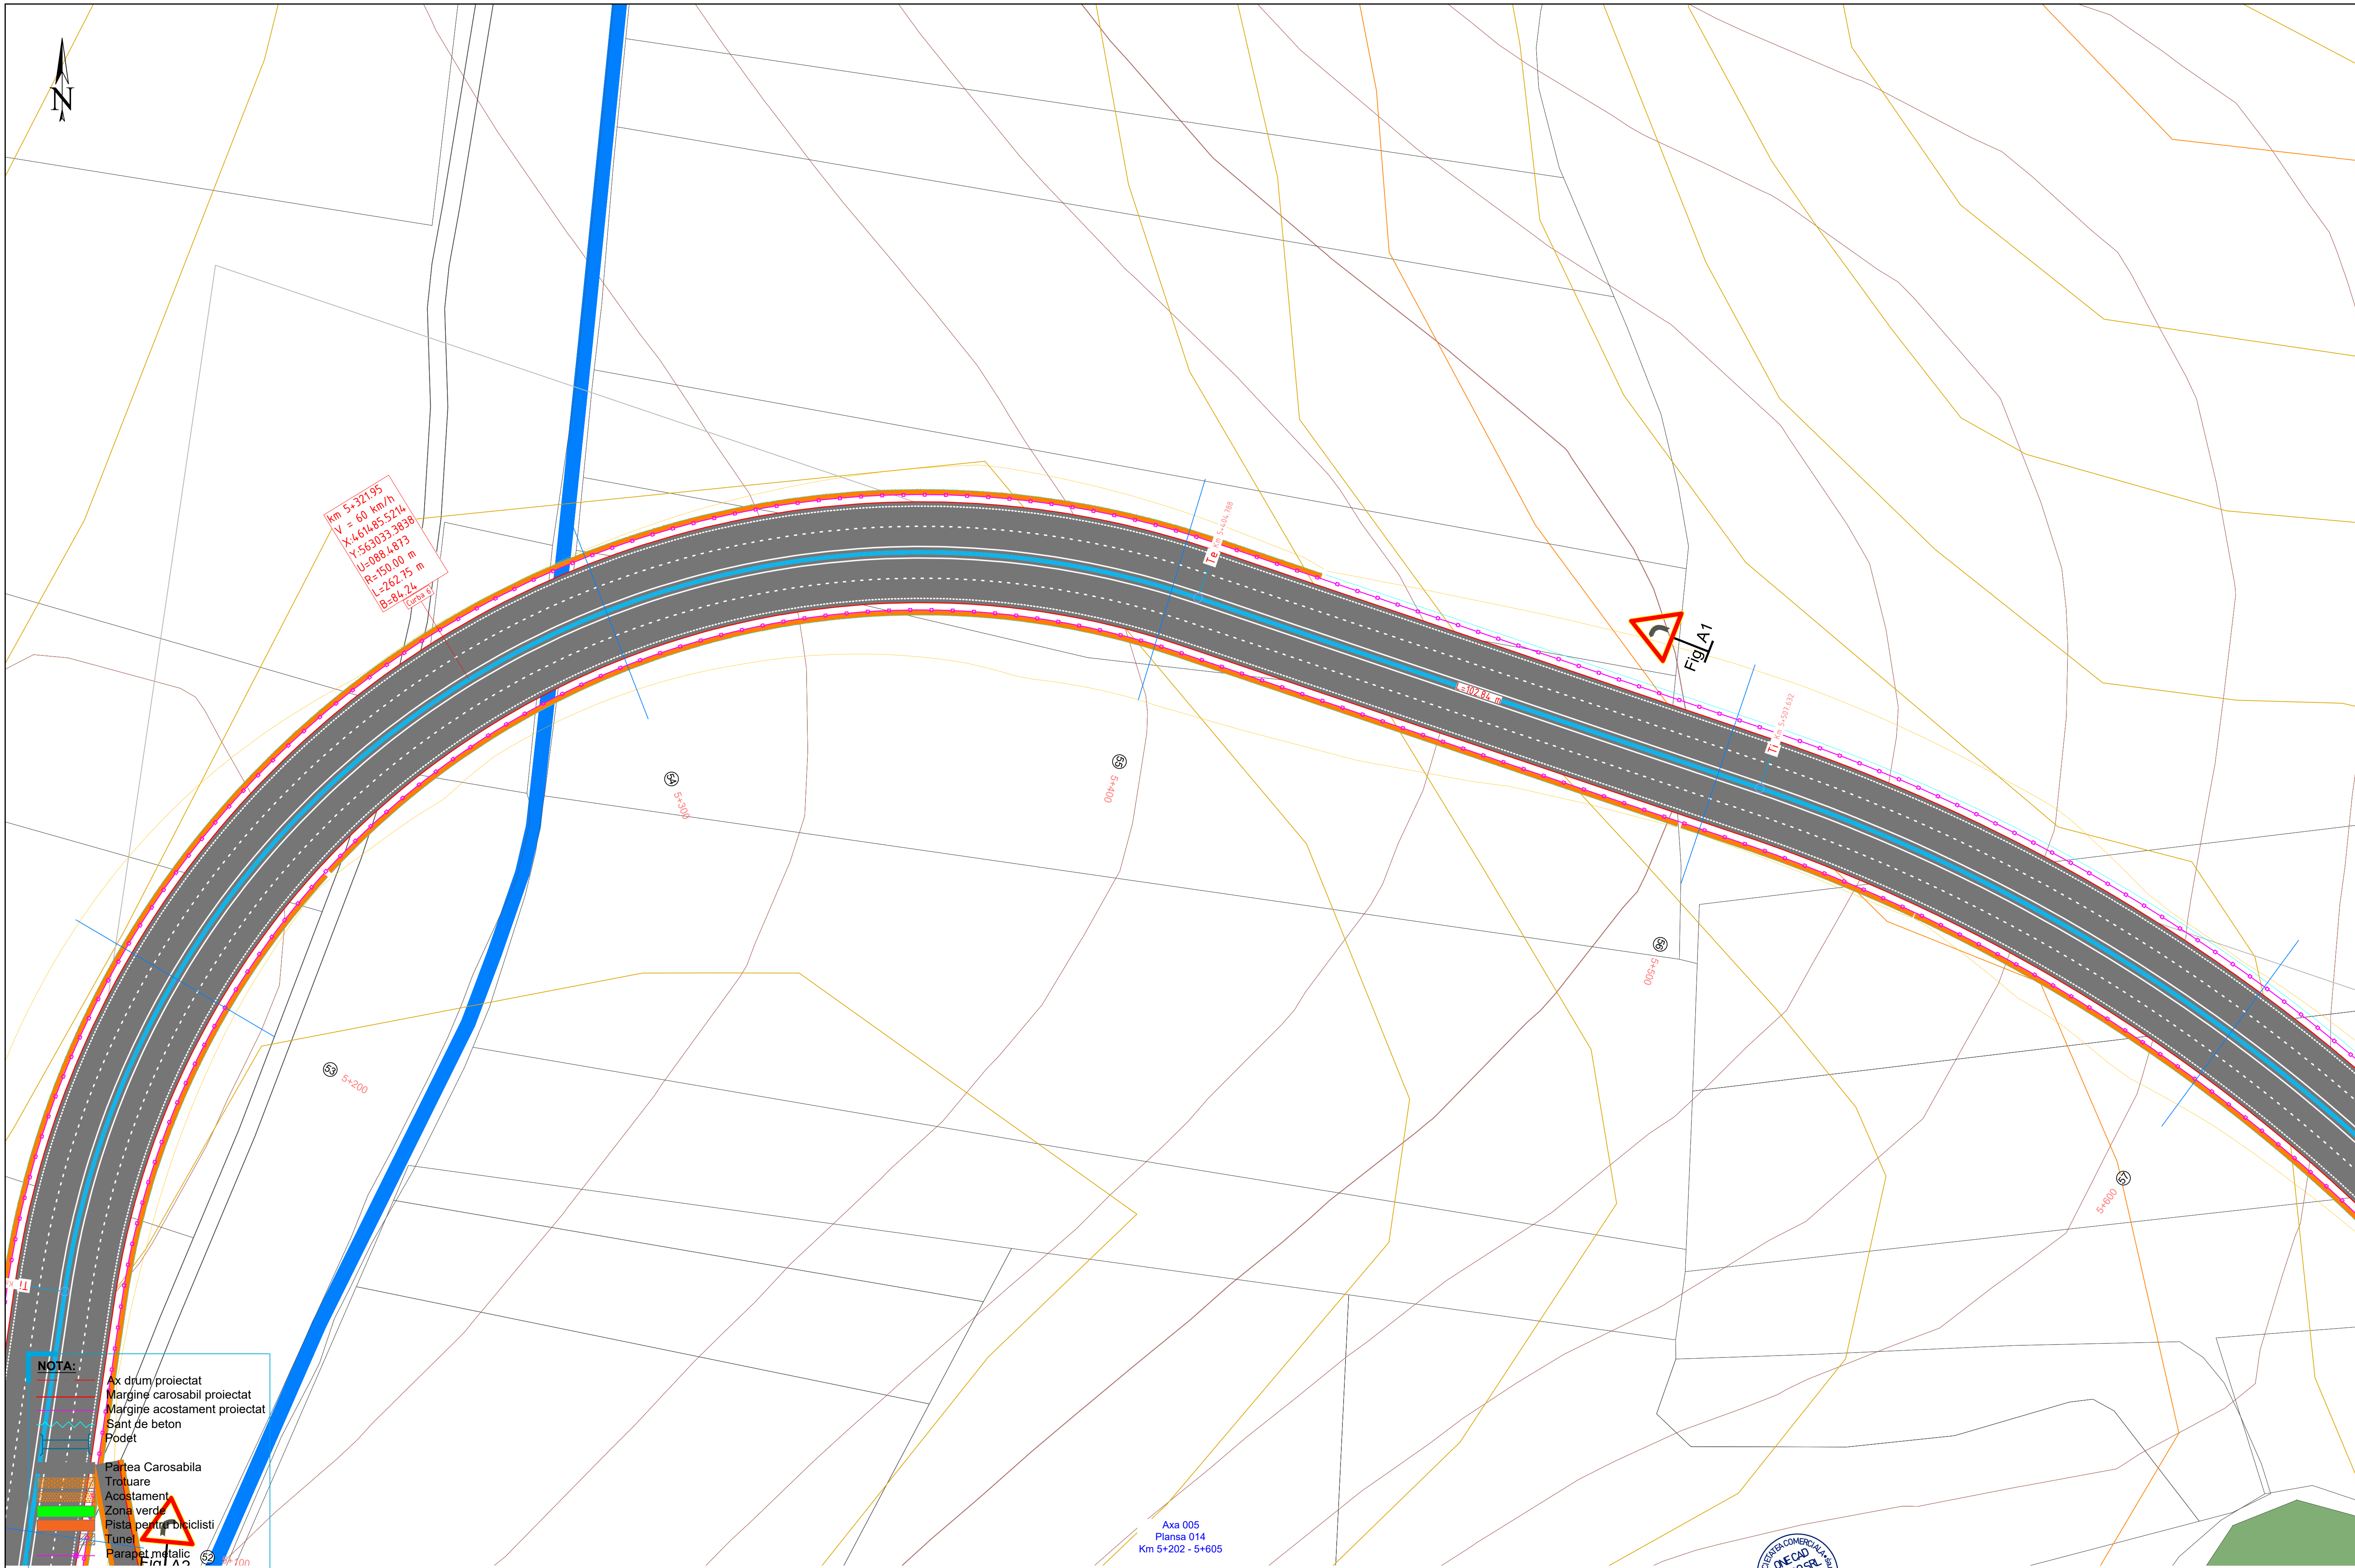

NOTA:

- Ax drum/proiectat
- Margine carosabil proiectat
- Margine acostament proiectat
- Sant de beton
- Podet
- Pantea Carosabila
- Trotuare
- Acostament
- Zona verde
- Pista pentru biciclisti
- Tunel
- Parapet metalic

Drum national principal cu patru benzi de circulatie clasa tehnica II
Categoriza de importanta „C” constructie de importanta normala
Clasa de importanta III, Constructie de importanta medie



SC ONE CAD STUDIO SRL Stejeris, nr 66, com Acatari jud. Mures J26 / 766 / 2013 CUI 32057544 Tel. 0744 58 46 40 E-mail: contact@drumurisciadiri.ro				Titlu Proiect: INEL LEGATURA A MUNICIPIULUI TARGU MURES, ZONA NORD-VEST(SANCRAIU DE MURES-SANGEORGII DE MURES)		Indicativ Proiect 112/2023
SPECIFICATIE	NUME	SEMINATURA	Scara:	Beneficiar: ASOCIATIA "ZONA METROPOLITANA TARGU MURES"		Faza:
SEF PROIECT	ing. POSTICA SERGIU		1:500	Targu Mures, Str. Primariei nr 2, judetul Mures		SPF
PROIECTAT	ing. NYULAS LEVENTE		Data:	Denumire planşa:		Planşa nr.
DESENAT	ing. ANDRAS ISTVAN		09/2024	03 PLAN DE SITUATIE		PS 014



NOTA:

- Ax drum proiectat
- Margine carosabil proiectat
- Margine acostament proiectat
- Sant de beton
- Podet
- Părtea Carosabila
- Trotuare
- Acostament
- Zona verde
- Pista pentru biciclisti
- Tunel
- Parapet metalic

Drum national principal cu patru benzi de circulatie clasa tehnica II
Categoriza de importanta „C” constructie de importanta normala
Clasa de importanta III, Constructie de importanta medie

Axa 005
Planșa 015
Km 5+605 - 6+008




SC ONE CAD STUDIO SRL
Stejeris, nr 66, com Acatari jud. Mures
J26 / 766 / 2013 CUI 32057544
Tel. 0744 58 46 40 E-mail: contact@drumurisciadiri.ro

SPECIFICATIE	NUME	SEMNATURA	Scara:
SEF PROIECT	ing. POSTICA SERGIU		1:500
PROIECTAT	ing. NYULAS LEVENTE		Data:
DESENAT	ing. ANDRAS ISTVAN		09/2024


Titlu Proiect:
INEL LEGATURA A MUNICIPIULUI TARGU MURES, ZONA
NORD-VEST(SANCRAIU DE MURES-SANGEORGIIU DE MURES)

Beneficiar: ASOCIATIA "ZONA METROPOLITANA TARGU MURES" Targu Mures, Str Primariei nr 2, judetul Mures	Faza: SPF
Denumire planșă: 03 PLAN DE SITUATIE	Planșă nr.: PS 015

Indicativ Proiect
112/2023

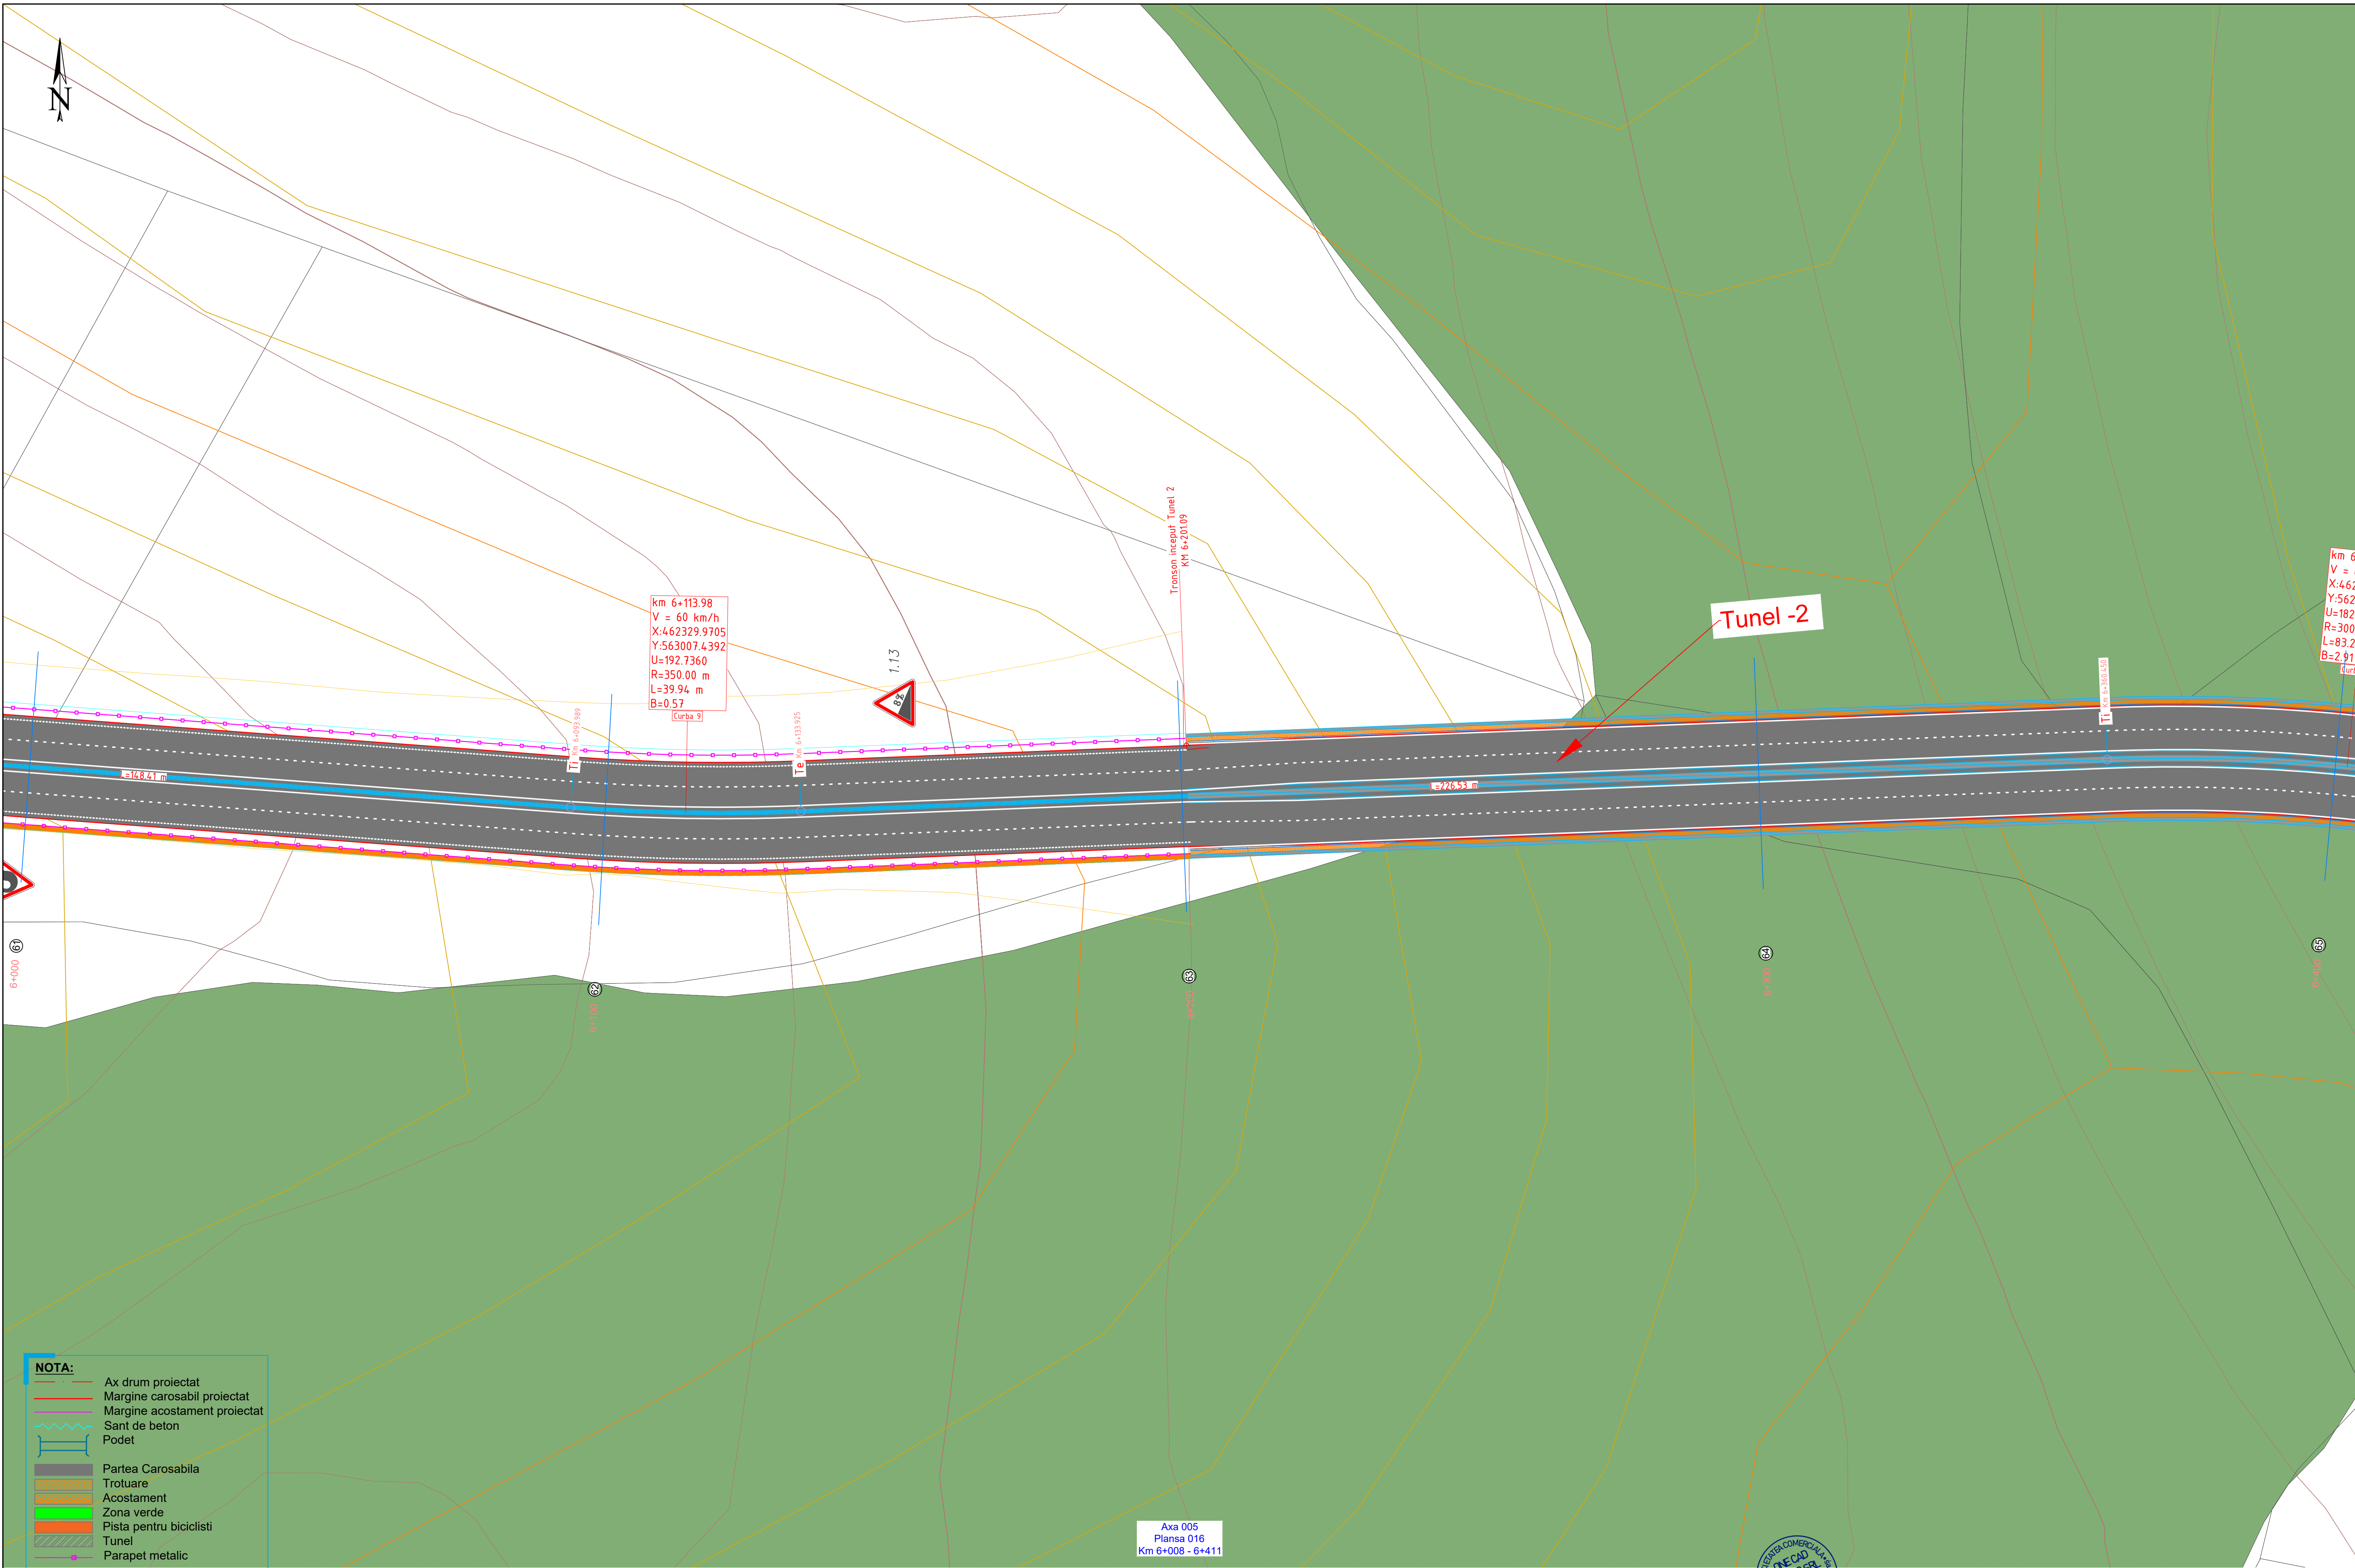

Drum national principal cu patru benzi de circulatie clasa tehnica II Categoria de importanta „C” constructie de importanta normala Clasa de importanta III, Constructie de importanta medie				Titrul Proiect: INEL LEGATURA A MUNICIPIULUI TARGU MURES, ZONA NORD-VEST(SANCRAIU DE MURES-SANGEORGII DE MURES)				Indicativ Proiect: 112/2023	
SPECIFICATIE				NUME				SEMINATURA	
SEF PROIECT				ing. POSTICA SERGIU				Scara: 1:500	
PROIECTAT				ing. NYULAS LEVENTE				Data: 09/2024	
DESENAT				ing. ANDRAS ISTVAN				Denumire planșă: 03 PLAN DE SITUATIE	
								PS 016	

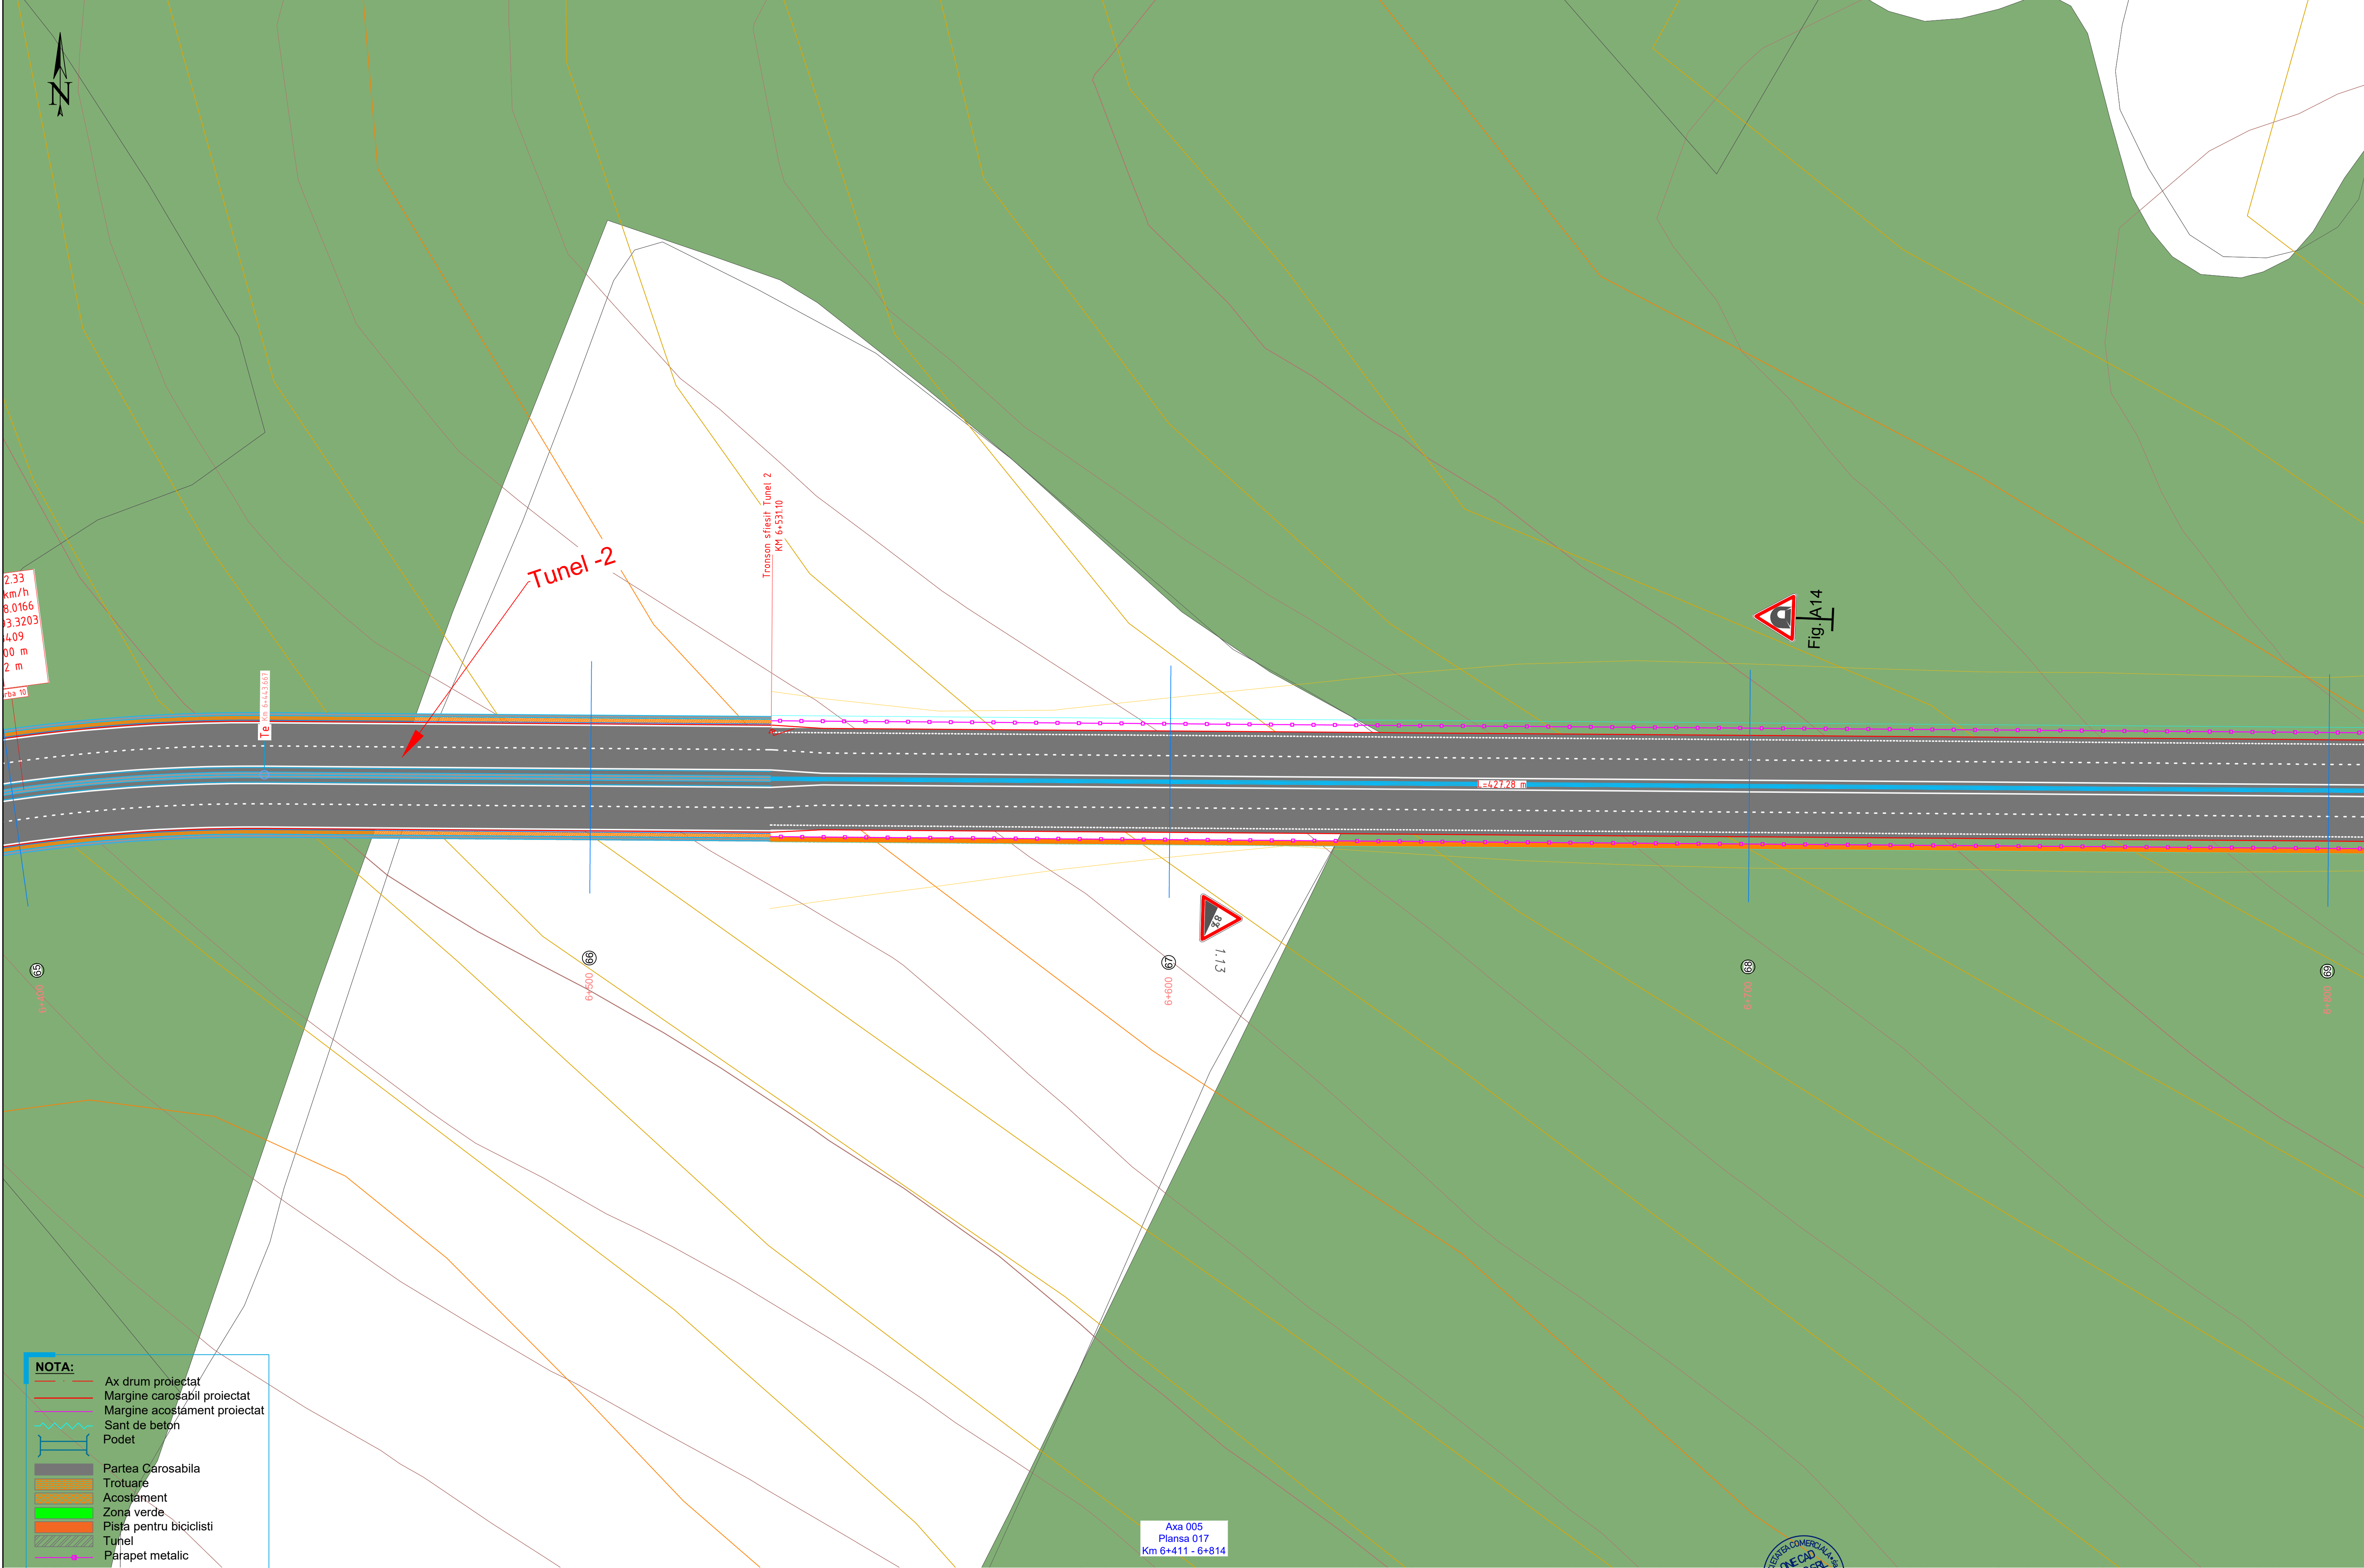


NOTA:

- Ax drum proiectat
- Margine carosabil proiectat
- Margine acostament proiectat
- Sant de beton
- Podet
- Partea Carosabila
- Trotuare
- Acostament
- Zona verde
- Pista pentru biciclisti
- Tunel
- Parapet metalic

Drum national principal cu patru benzi de circulatie clasa tehnica II
Categoriza de importanta „C” constructie de importanta normala
Clasa de importanta III, Constructie de importanta medie



SC ONE CAD STUDIO SRL Stejeris, nr 66, com Acatari jud. Mures J26 / 766 / 2013 CUI 32057544 Tel. 0744 58 46 40 E-mail: contact@drumurisciadiri.ro				Titlu Proiect: INEL LEGATURA A MUNICIPIULUI TARGU MURES, ZONA NORD-VEST(SANCRAIU DE MURES-SANGEORGIU DE MURES)		Indicativ Proiect: 1122023
SPECIFICATIE	NUME	SEMINATURA	Scara:	Beneficiar: ASOCIATIA "ZONA METROPOLITANA TARGU MURES"		Faza:
SEF PROIECT	ing. POSTICA SERGIU		1:500	Targu Mures , Str Primariei nr 2, judetul Mures		SPF
PROIECTAT	ing. NYULAS LEVENTE		Data:	Denumire planşa:		Planşa nr.
DESENAT	ing. ANDRAS ISTVAN		09/2024	03 PLAN DE SITUATIE		PS 017

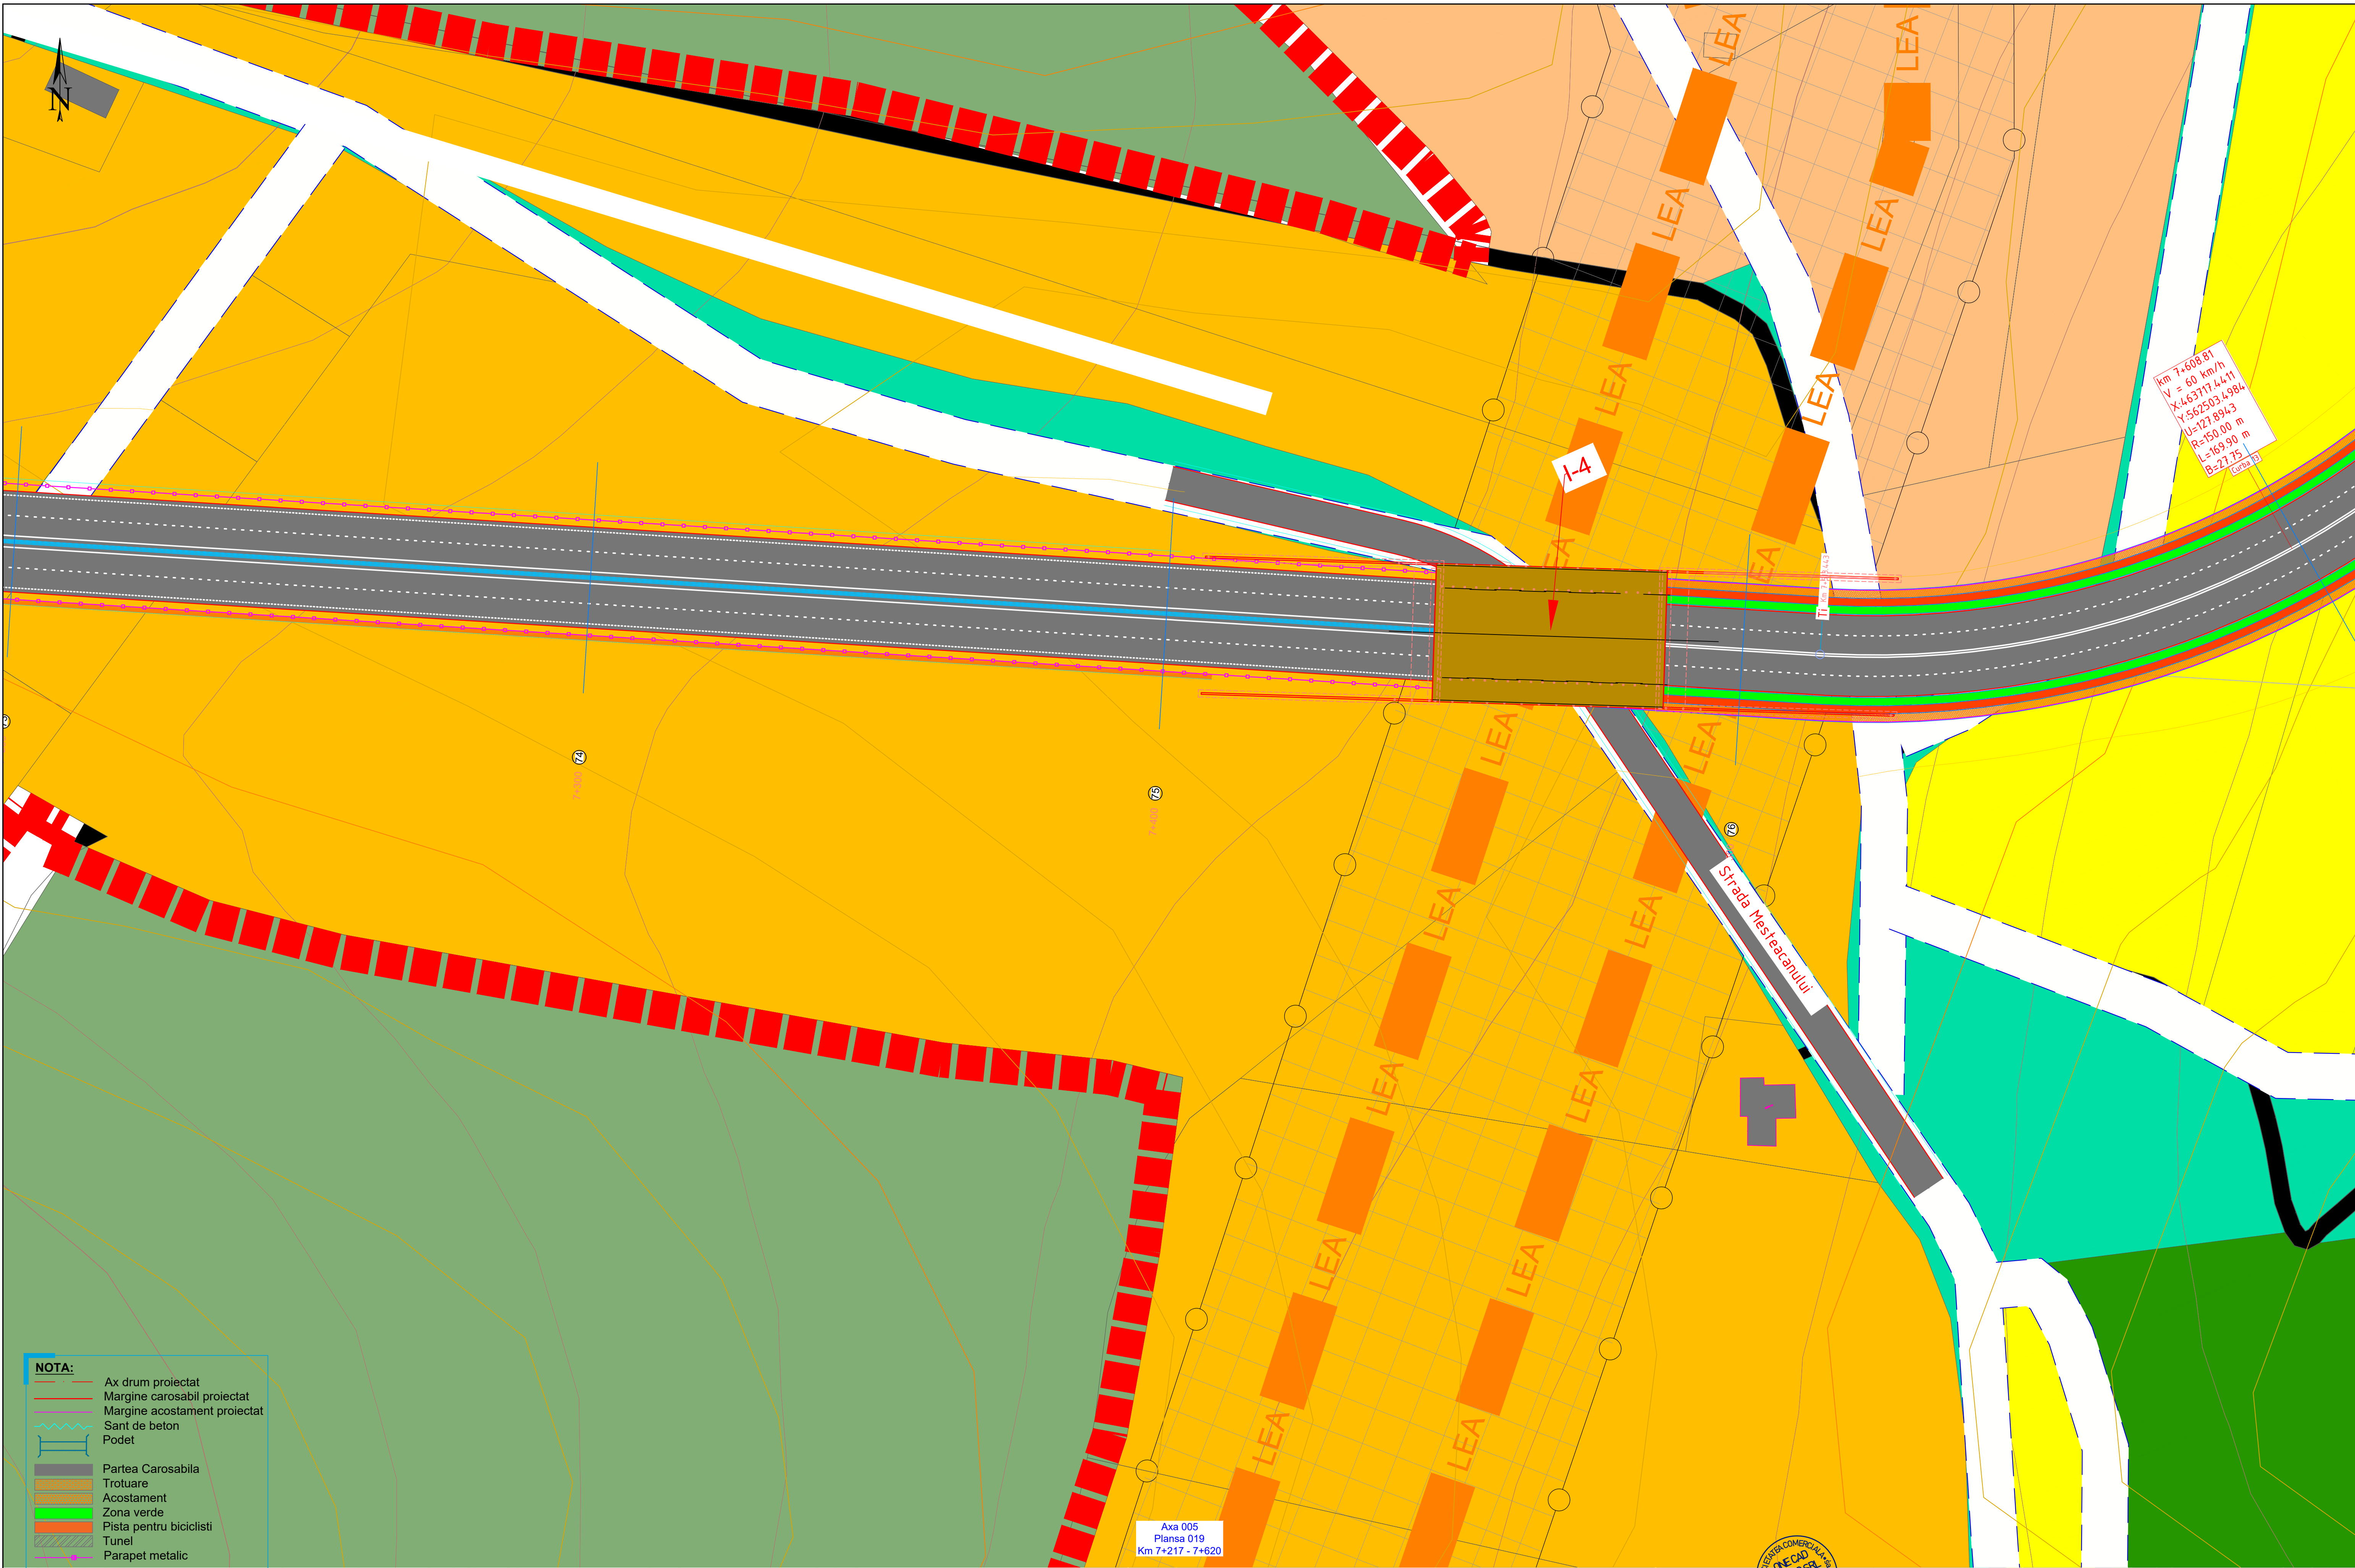

NOTA:

- Ax drum proiectat
- Margine carosabil proiectat
- Margine acostament proiectat
- Sant de beton
- Podet
- Partea Carosabila
- Trotuare
- Acostament
- Zona verde
- Pista pentru biciclisti
- Tunel
- Parapet metalic

Drum national principal cu patru benzi de circulatie clasa tehnica II
Categororia de importanta „C” constructie de importanta normala
Clasa de importanta III, Constructie de importanta medie




SC ONE CAD STUDIO SRL
Stejeris, nr 66, com Acatari jud. Mures
J26 / 766 / 2013 CUI 32057544
Tel. 0744 58 46 40 E-mail: contact@drumurisciadiri.ro

SPECIFICATIE	NUME	SEMNATURA	Scara:
SEF PROIECT	ing. POSTICA SERGIU		1:500
PROIECTAT	ing. NYULAS LEVENTE		Data:
DESENAT	ing. ANDRAS ISTVAN		09/2024

Titlu Proiect:
INEL LEGATURA A MUNICIPIULUI TARGU MURES, ZONA
NORD-VEST(SANCRAIU DE MURES-SANGEORGII DE MURES)

Beneficiar:	Faza:
ASOCIATIA "ZONA METROPOLITANA TARGU MURES" Targu Mures, Str. Primariei nr 2, judetul Mures	SPF
Denumire plansa:	Planşa nr.
03 PLAN DE SITUATIE	PS 019

Indicativ Proiect:
112/2023

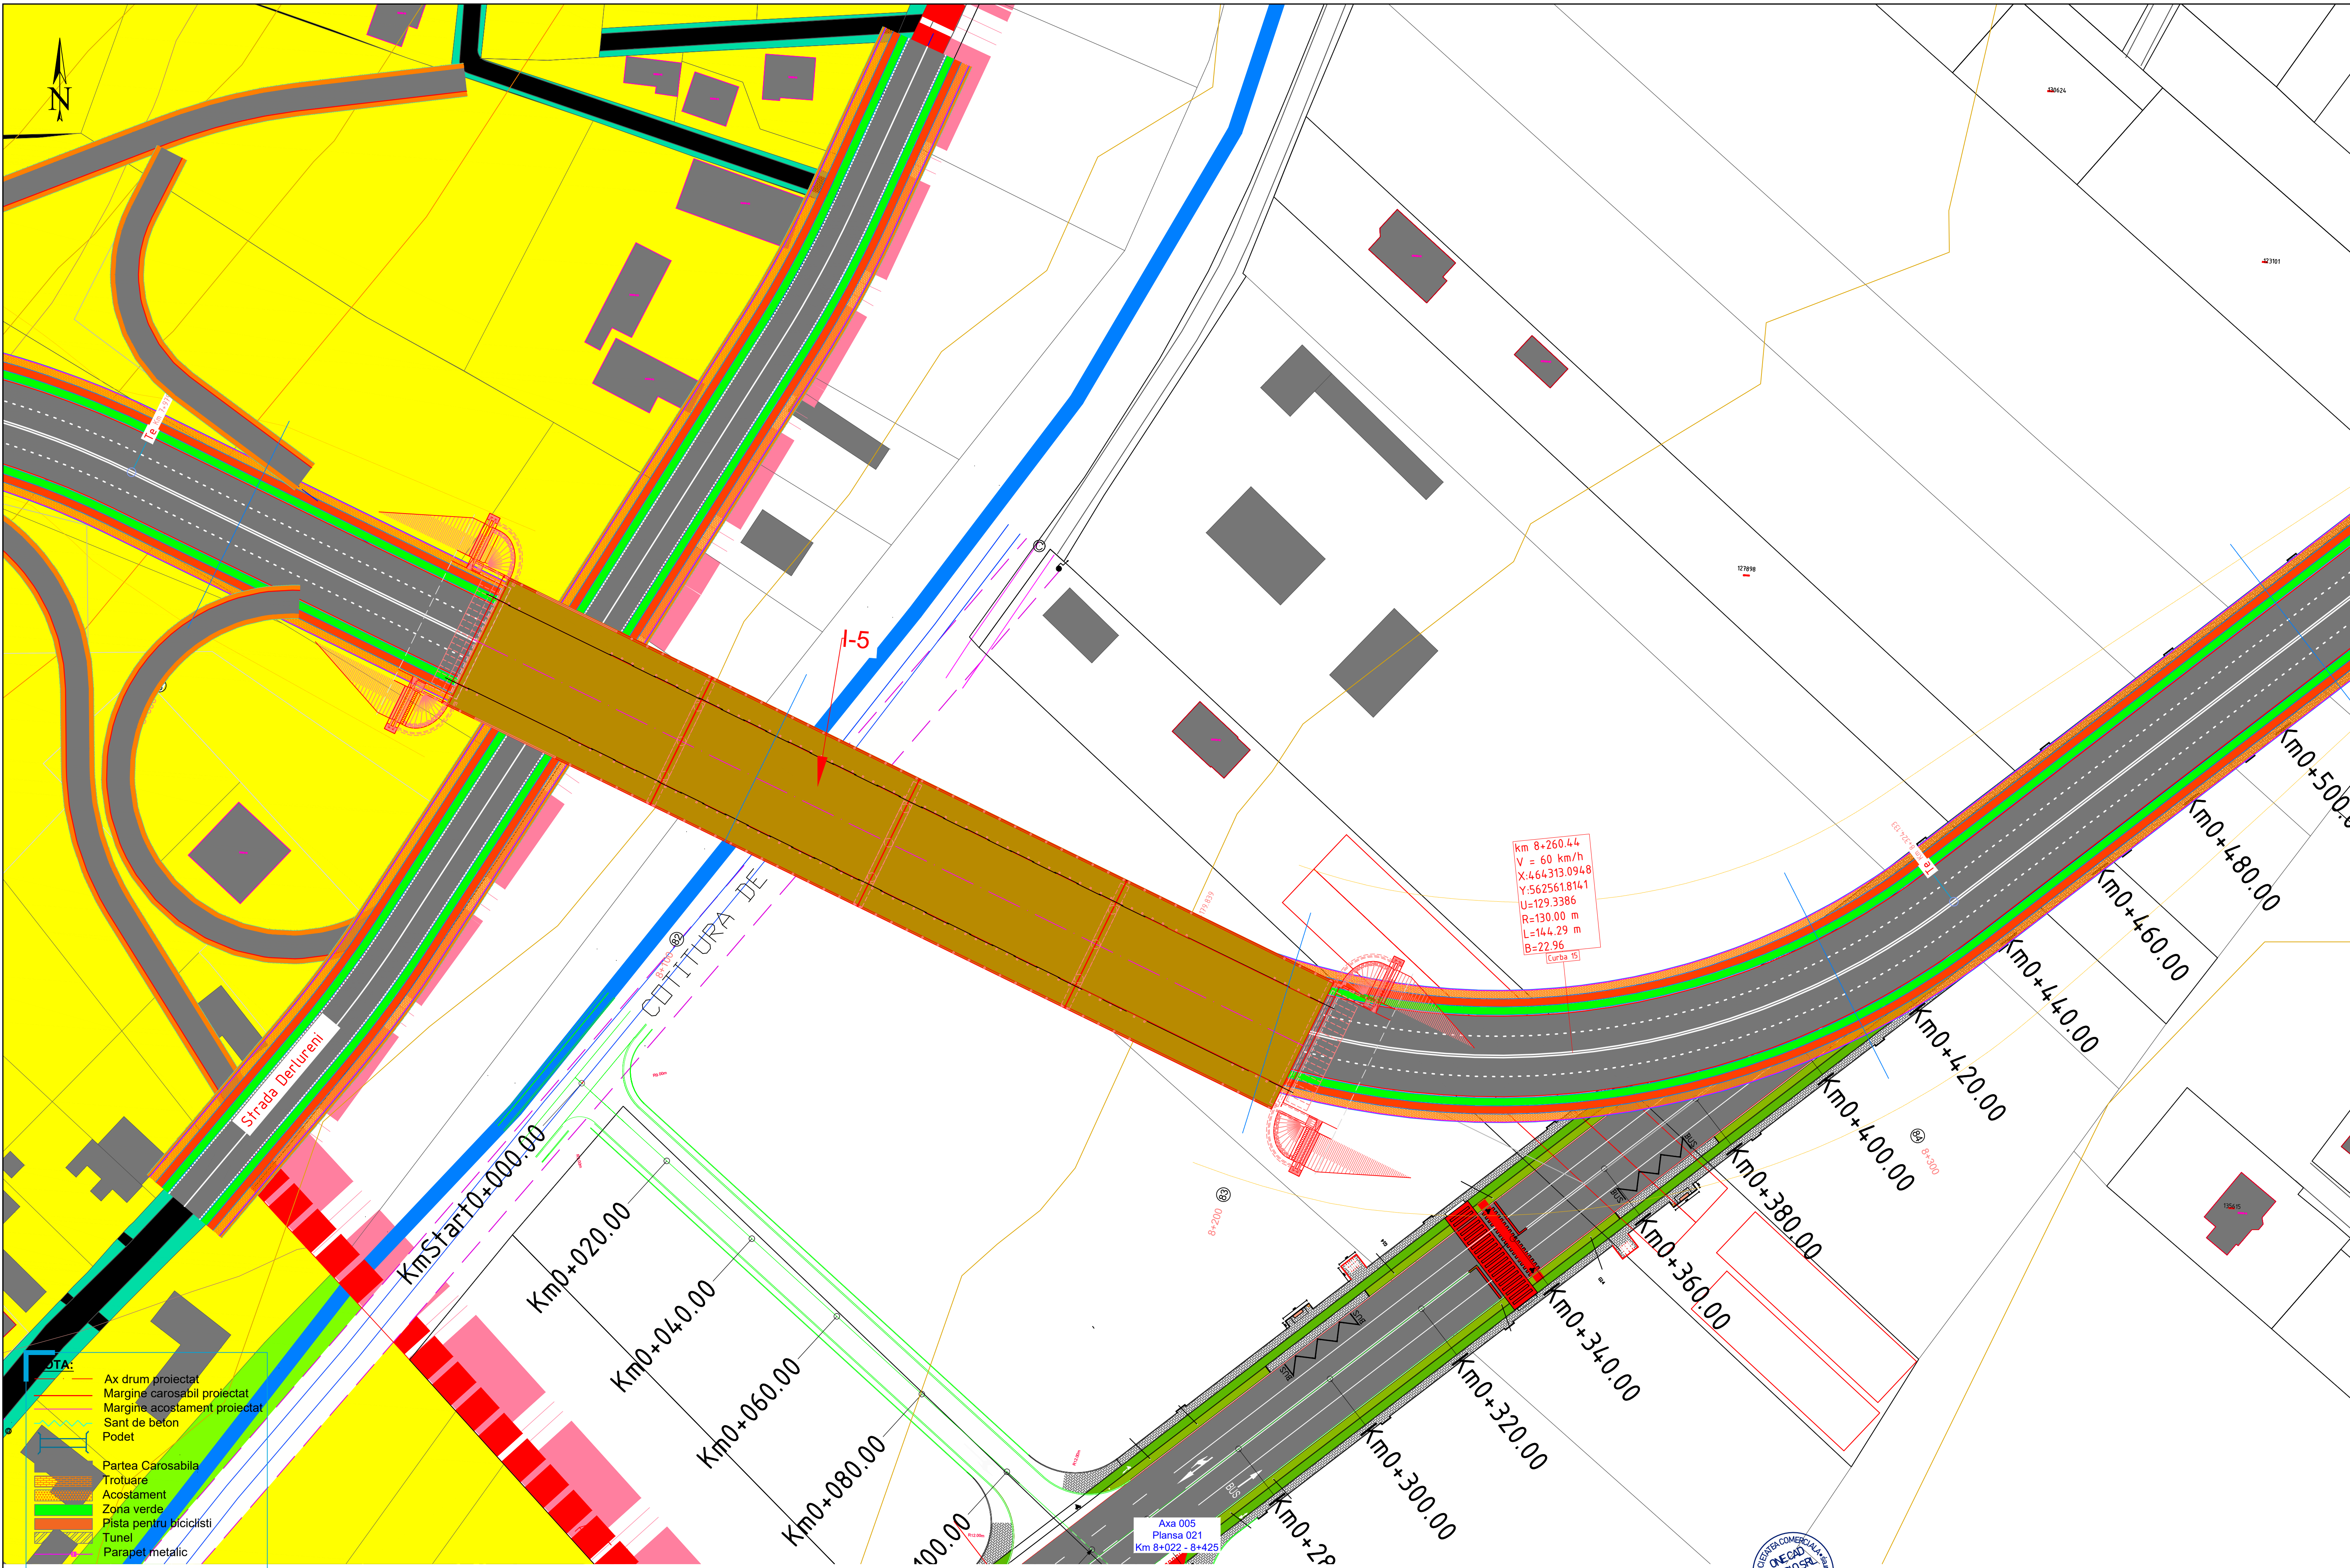

Drum national principal cu patru benzi de circulatie clasa tehnica II
Categoriza de importanta „C” constructie de importanta normala
Clasa de importanta III, Constructie de importanta medie




SC ONE CAD STUDIO SRL
Stejeris, nr 66, com Acatari jud. Mures
J26 / 766 / 2013 CUI 32057544
Tel. 0744 58 46 40 E-mail: contact@drumurisciadiri.ro

Titlu Proiect:
INEL LEGATURA A MUNICIPIULUI TARGU MURES, ZONA
NORD-VEST(SANCRAIU DE MURES-SANGEORGII DE MURES)

Indicativ Proiect
112/2023

SPECIFICATIE	NUME	SEMNATURA	Scara:	Beneficiar	Faza:
SEF PROIECT	ing. POSTICA SERGIU		1:500	ASOCIATIA "ZONA METROPOLITANA TARGU MURES"	SPF
PROIECTAT	ing. NYULAS LEVENTE		Data:	Targu Mures, Str. Primariei nr 2, judetul Mures	Planşa nr.
DESENAT	ing. ANDRAS ISTVAN		09/2024	Denumire planşa:	PS 021

03 PLAN DE SITUATIE

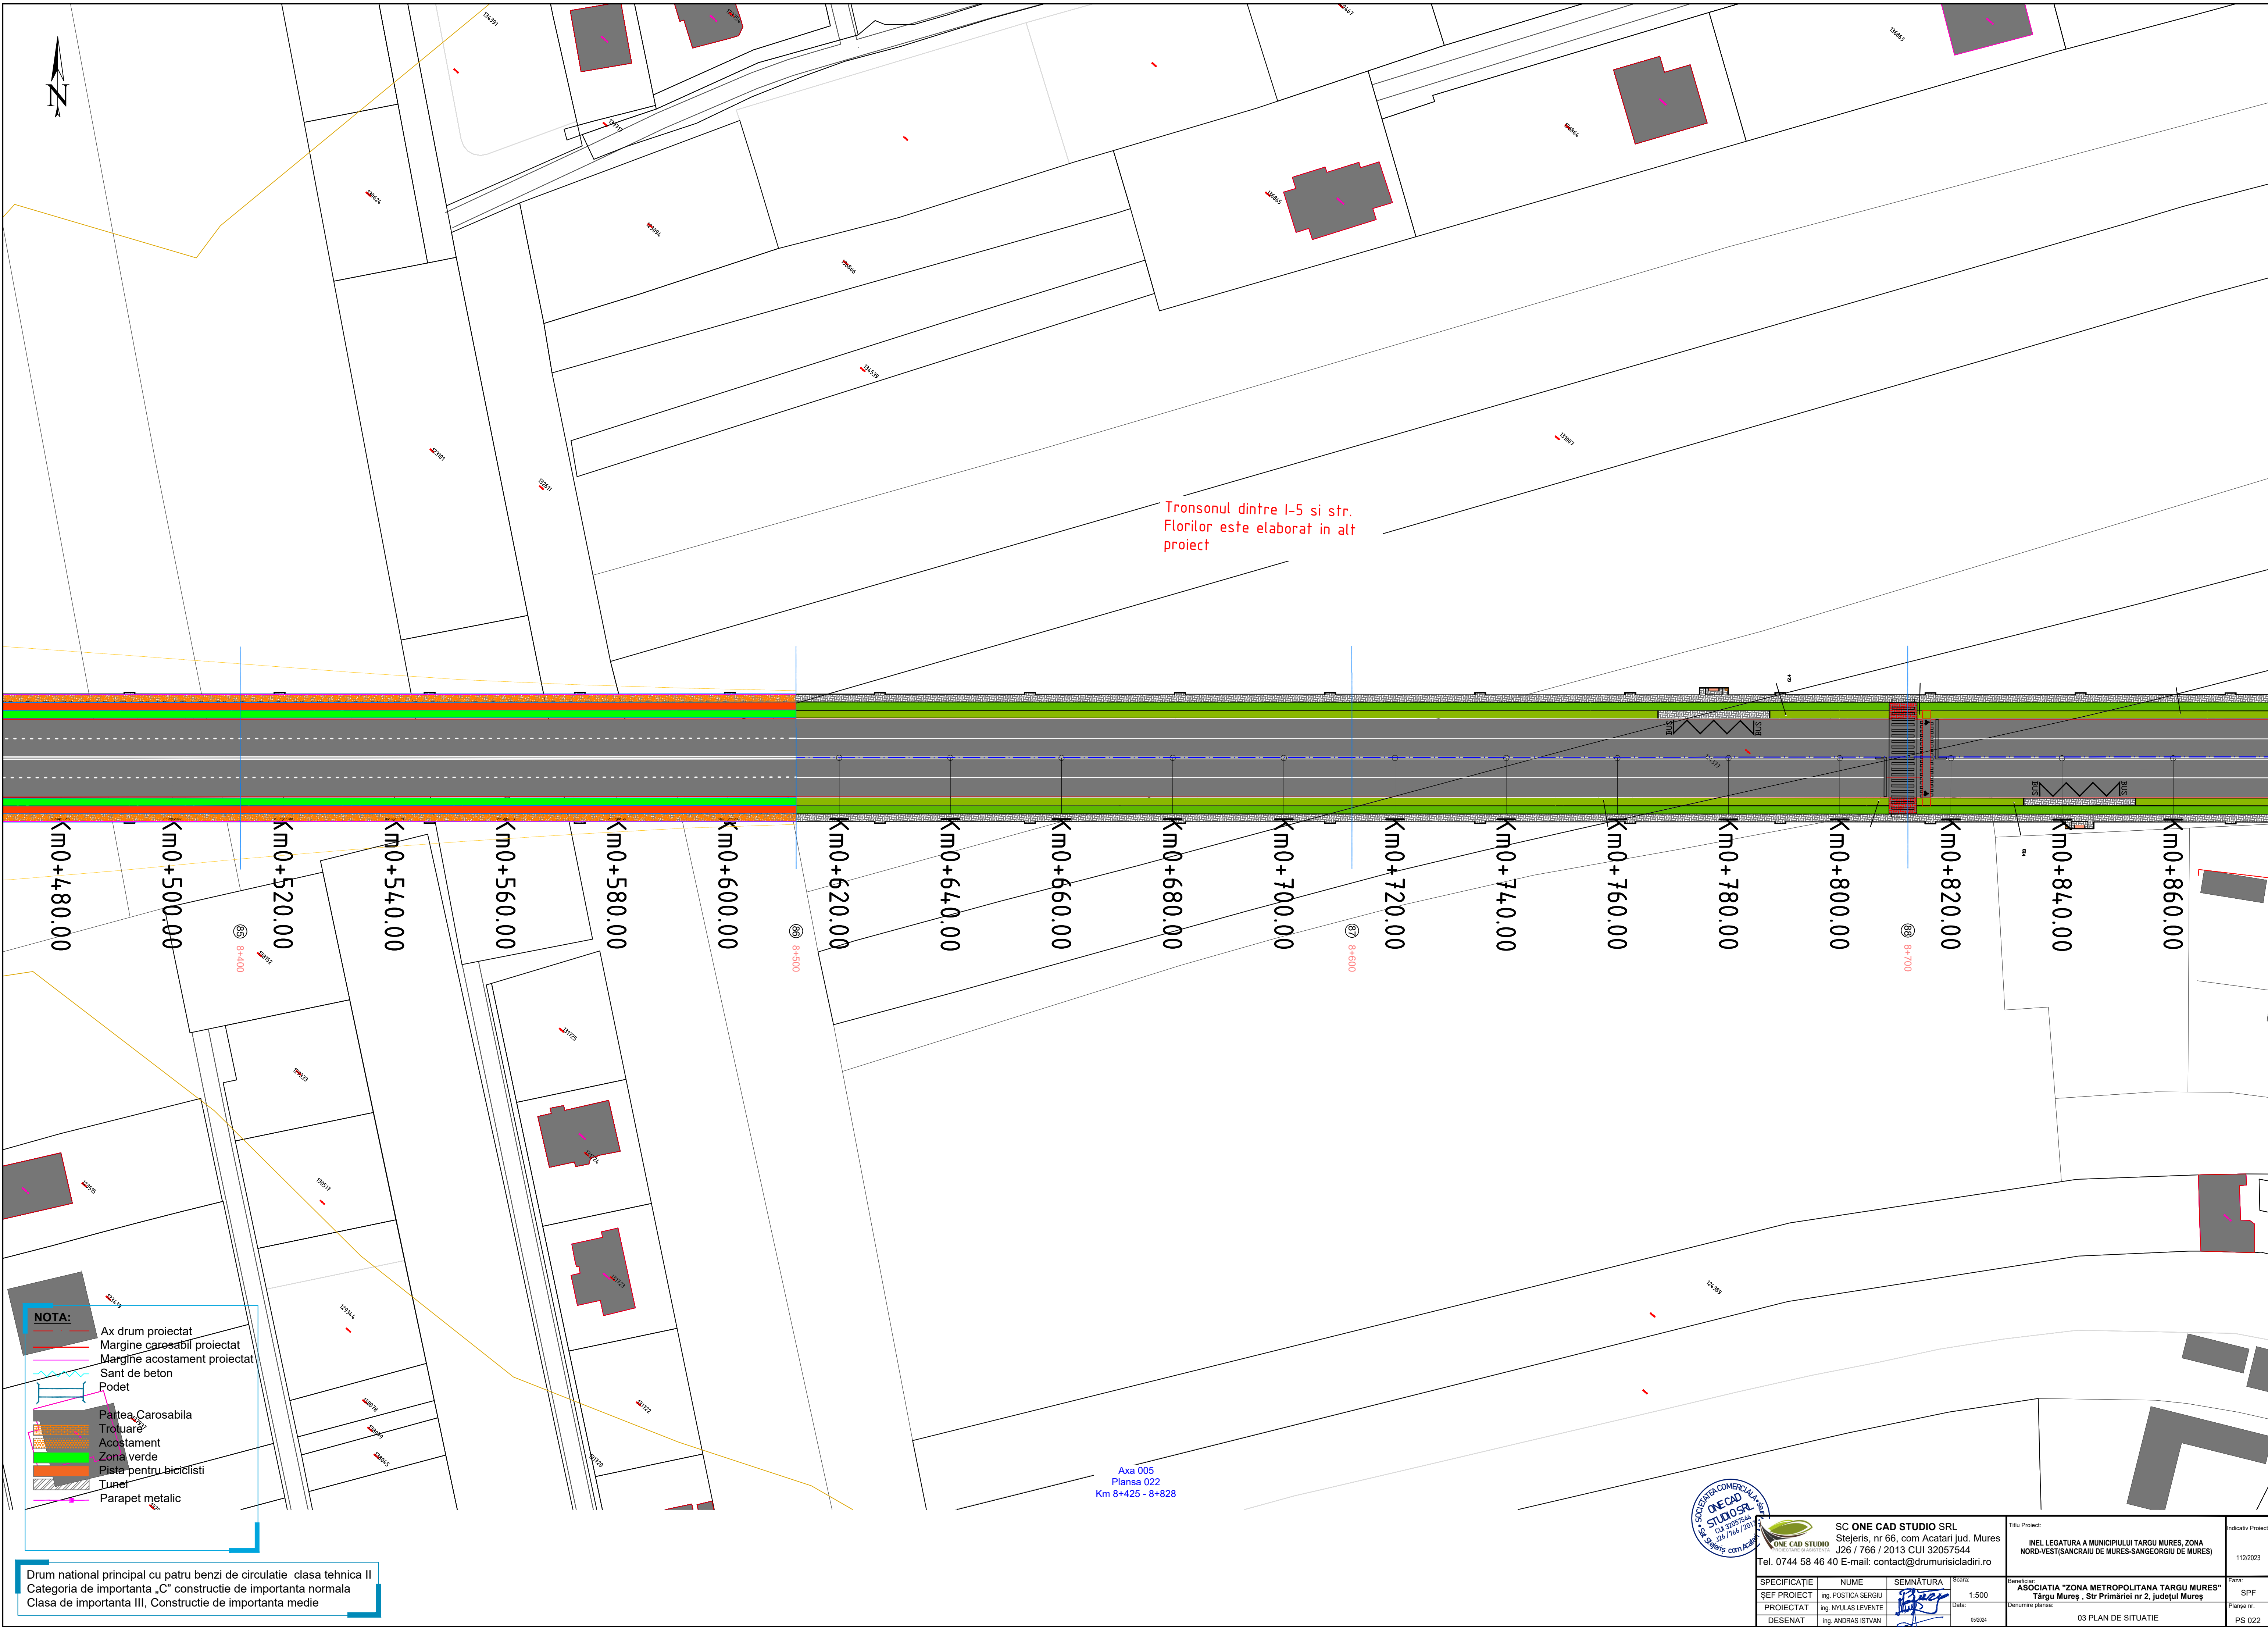

Tronsonul dintre I-5 si str.
Florilor este elaborat in alt
proiect

Axa 005
Plansa 022
Km 8+425 - 8+828

NOTA:

- Ax drum proiectat
- Margine carosabil proiectat
- Margine acostament proiectat
- Sant de beton
- Podet
- Partea Carosabila
- Trotuar
- Acostament
- Zona verde
- Pista pentru biciclisti
- Tunel
- Parapet metalic

Drum national principal cu patru benzi de circulatie clasa tehnica II
Categoriza de importanta „C” constructie de importanta normala
Clasa de importanta III, Constructie de importanta medie



SC ONE CAD STUDIO SRL
Stejeris, nr 66, com Acatari jud. Mures
J26 / 766 / 2013 CUI 32057544
Tel. 0744 58 46 40 E-mail: contact@drumurisi cladiri.ro

Titlu Proiect:
INEL LEGATURA A MUNICIPIULUI TARGU MURES, ZONA
NORD-VEST(SANCRAIU DE MURES-SANGEORGII DE MURES)


Indicativ Proiect
112/2023

SPECIFICATIE	NUME	SEMNATURA	Scara:
SEF PROIECT	ing. POSTICA SERGIU		1:500
PROIECTAT	ing. NYULAS LEVENTE		Data:
DESENAT	ing. ANDRAS ISTVAN		09/2024

Beneficiar:
ASOCIATIA "ZONA METROPOLITANA TARGU MURES"
Targu Mures , Str Primariei nr 2, judetul Mures

Denumire planşa:
03 PLAN DE SITUATIE

Faza:
SPF
Planşa nr.
PS 022

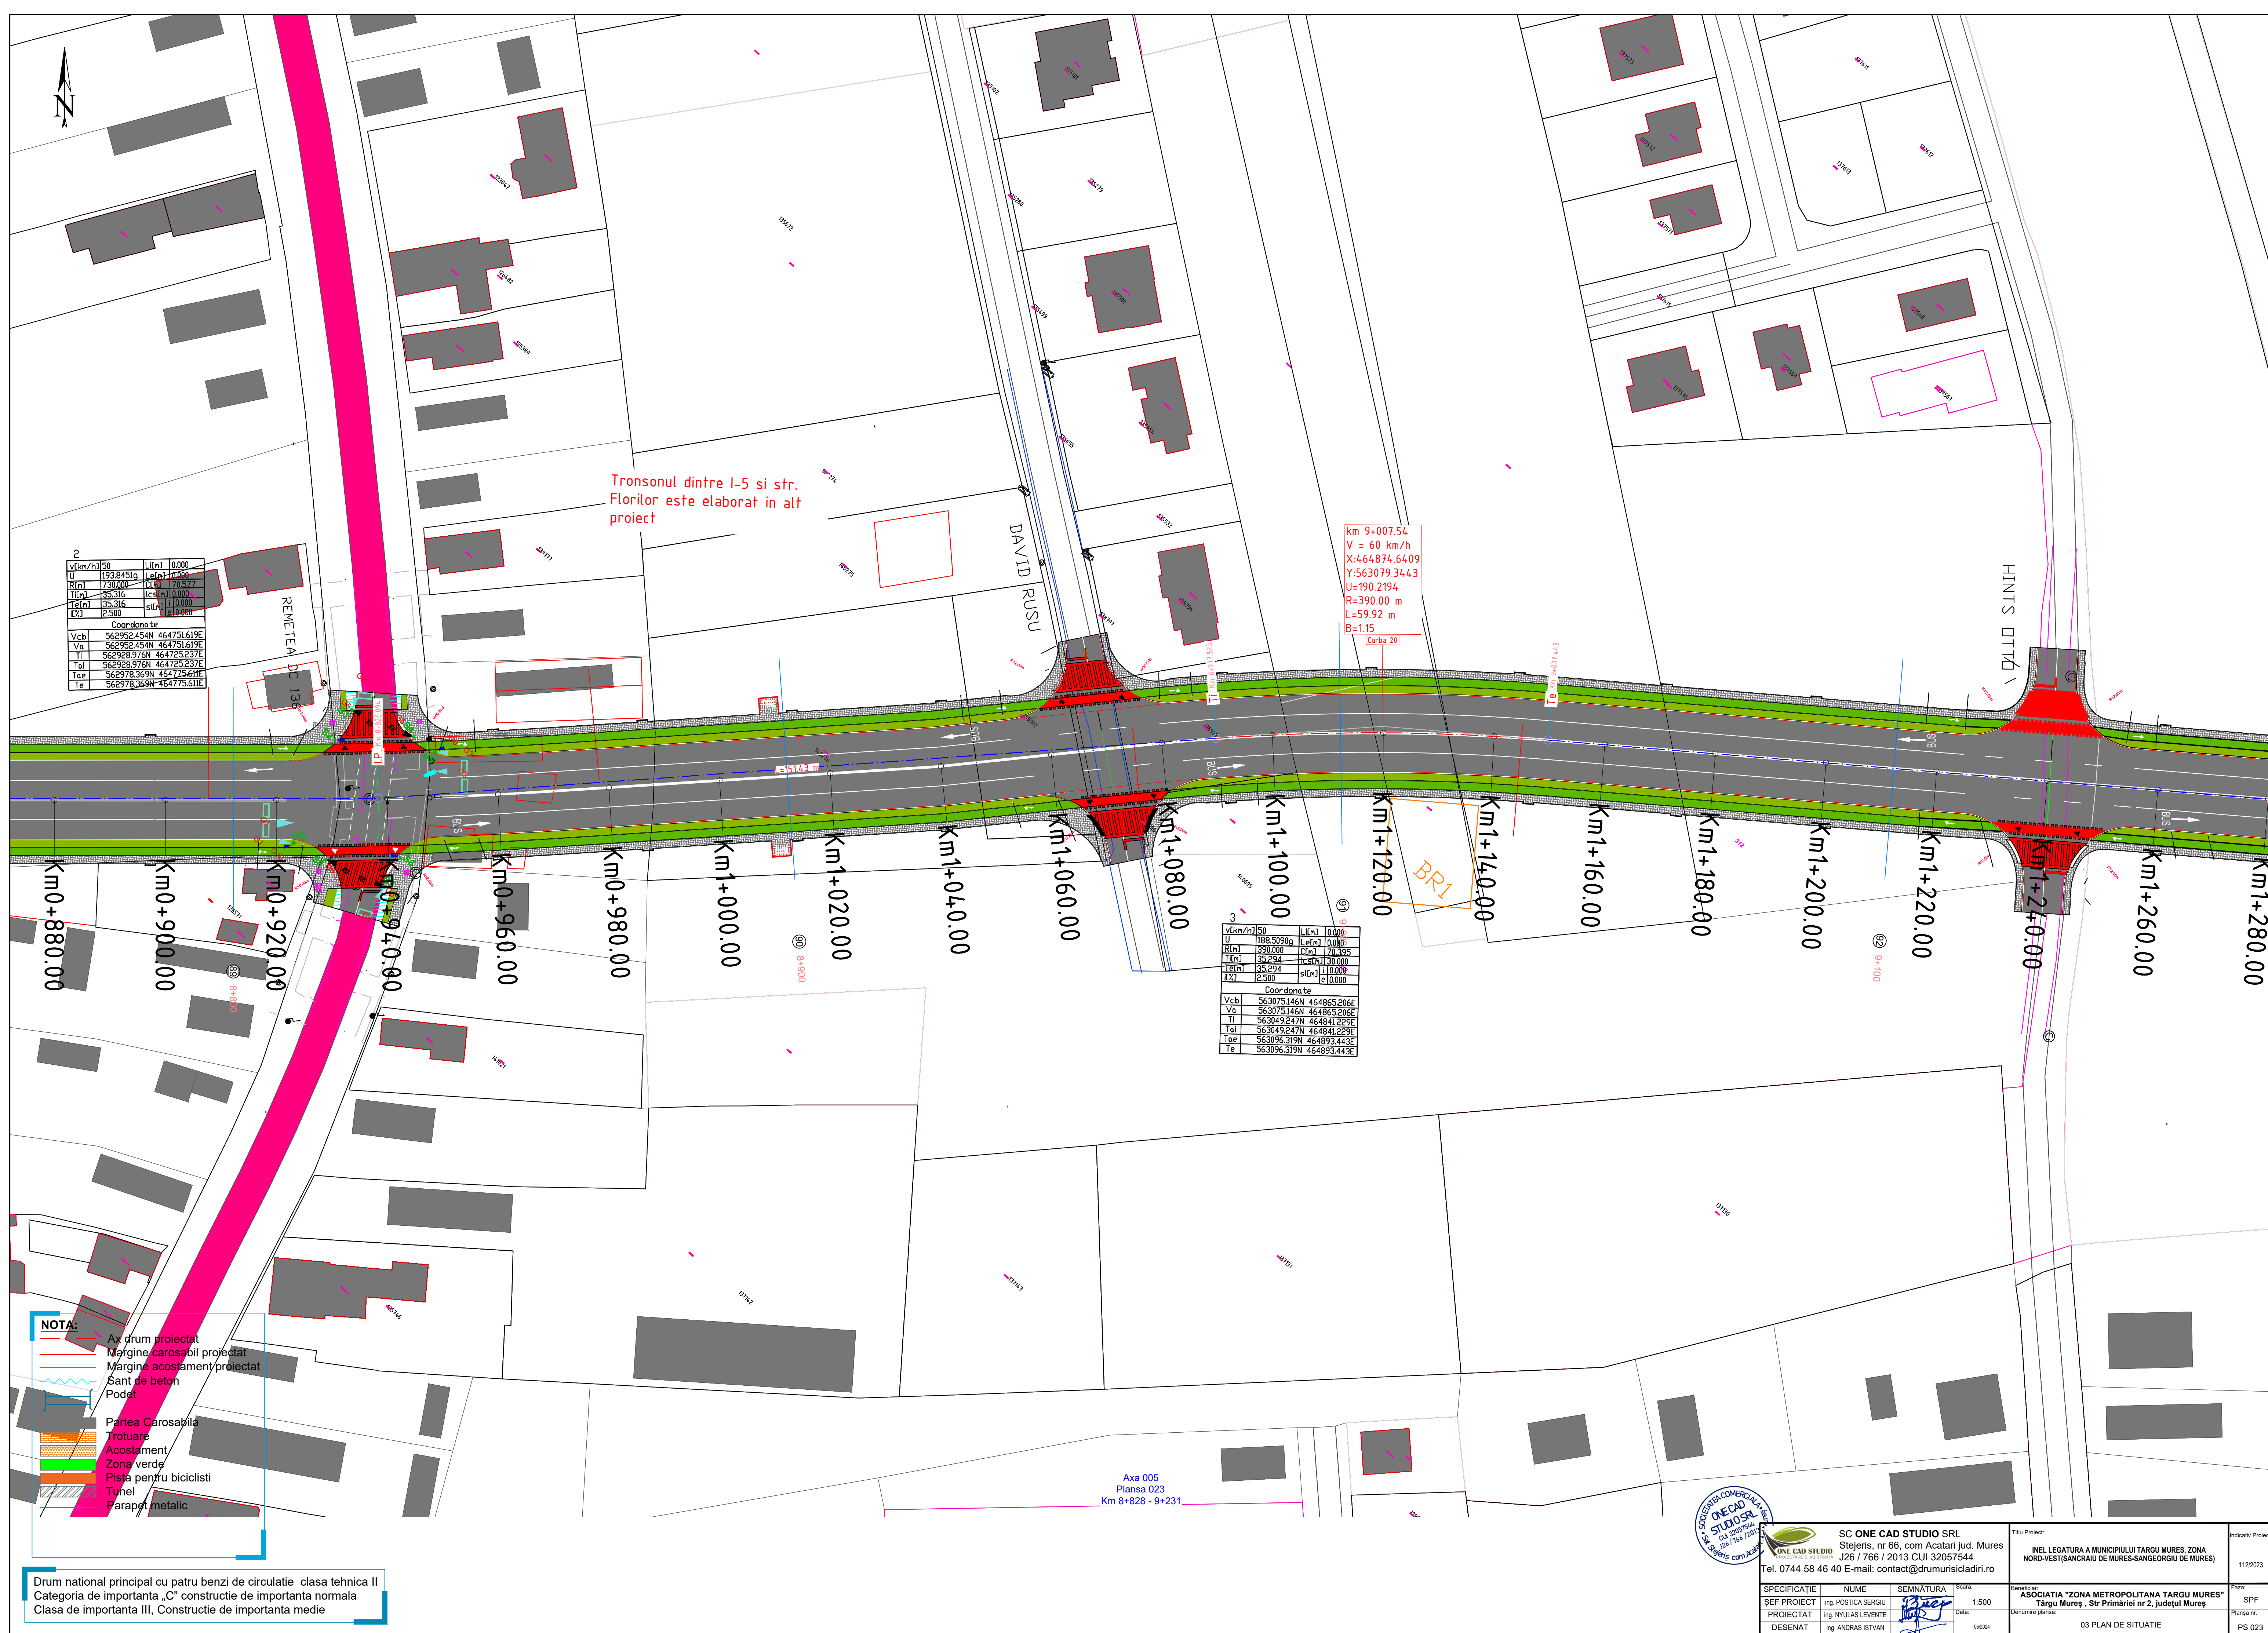



NOTA:

	Ax drum proiectat
	Margine carosabil proiectat
	Margine acostament proiectat
	Sant de beton
	Podet
	Partea Carosabila
	Trotuare
	Acostament
	Zona verde
	Pista pentru biciclisti
	Tunel
	Parapet metalic

Drum national principal cu patru benzi de circulatie clasa tehnica II
Categoriza de importanta „C” constructie de importanta normala
Clasa de importanta III, Constructie de importanta medie




SC ONE CAD STUDIO SRL
Stejeris, nr 66, com Acatari jud. Mures
J26 / 766 / 2013 CUI 32057544
Tel. 0744 58 46 40 E-mail: contact@drumursicladiri.ro

SPECIFICATIE	NUME	SEMNATURA	Scara:	1:500
SEF PROIECT	ing. POSTICA SERGIU		Data:	09/2024
PROIECTAT	ing. NYULAS LEVENTE			
DESENAT	ing. ANDRAS ISTVAN			

Titlu Proiect:
INEL LEGATURA A MUNICIPIULUI TARGU MURES, ZONA
NORD-VEST(SANCRAIU DE MURES-SANGEORGII DE MURES)

Beneficiar: ASOCIATIA "ZONA METROPOLITANA TARGU MURES" Targu Mures, Str. Primariei nr 2, judetul Mures	Faza: PSF
Denumire planșă: 03 PLAN DE SITUATIE	Planșă nr: PS 026

Indicativ Proiect:
112/2023

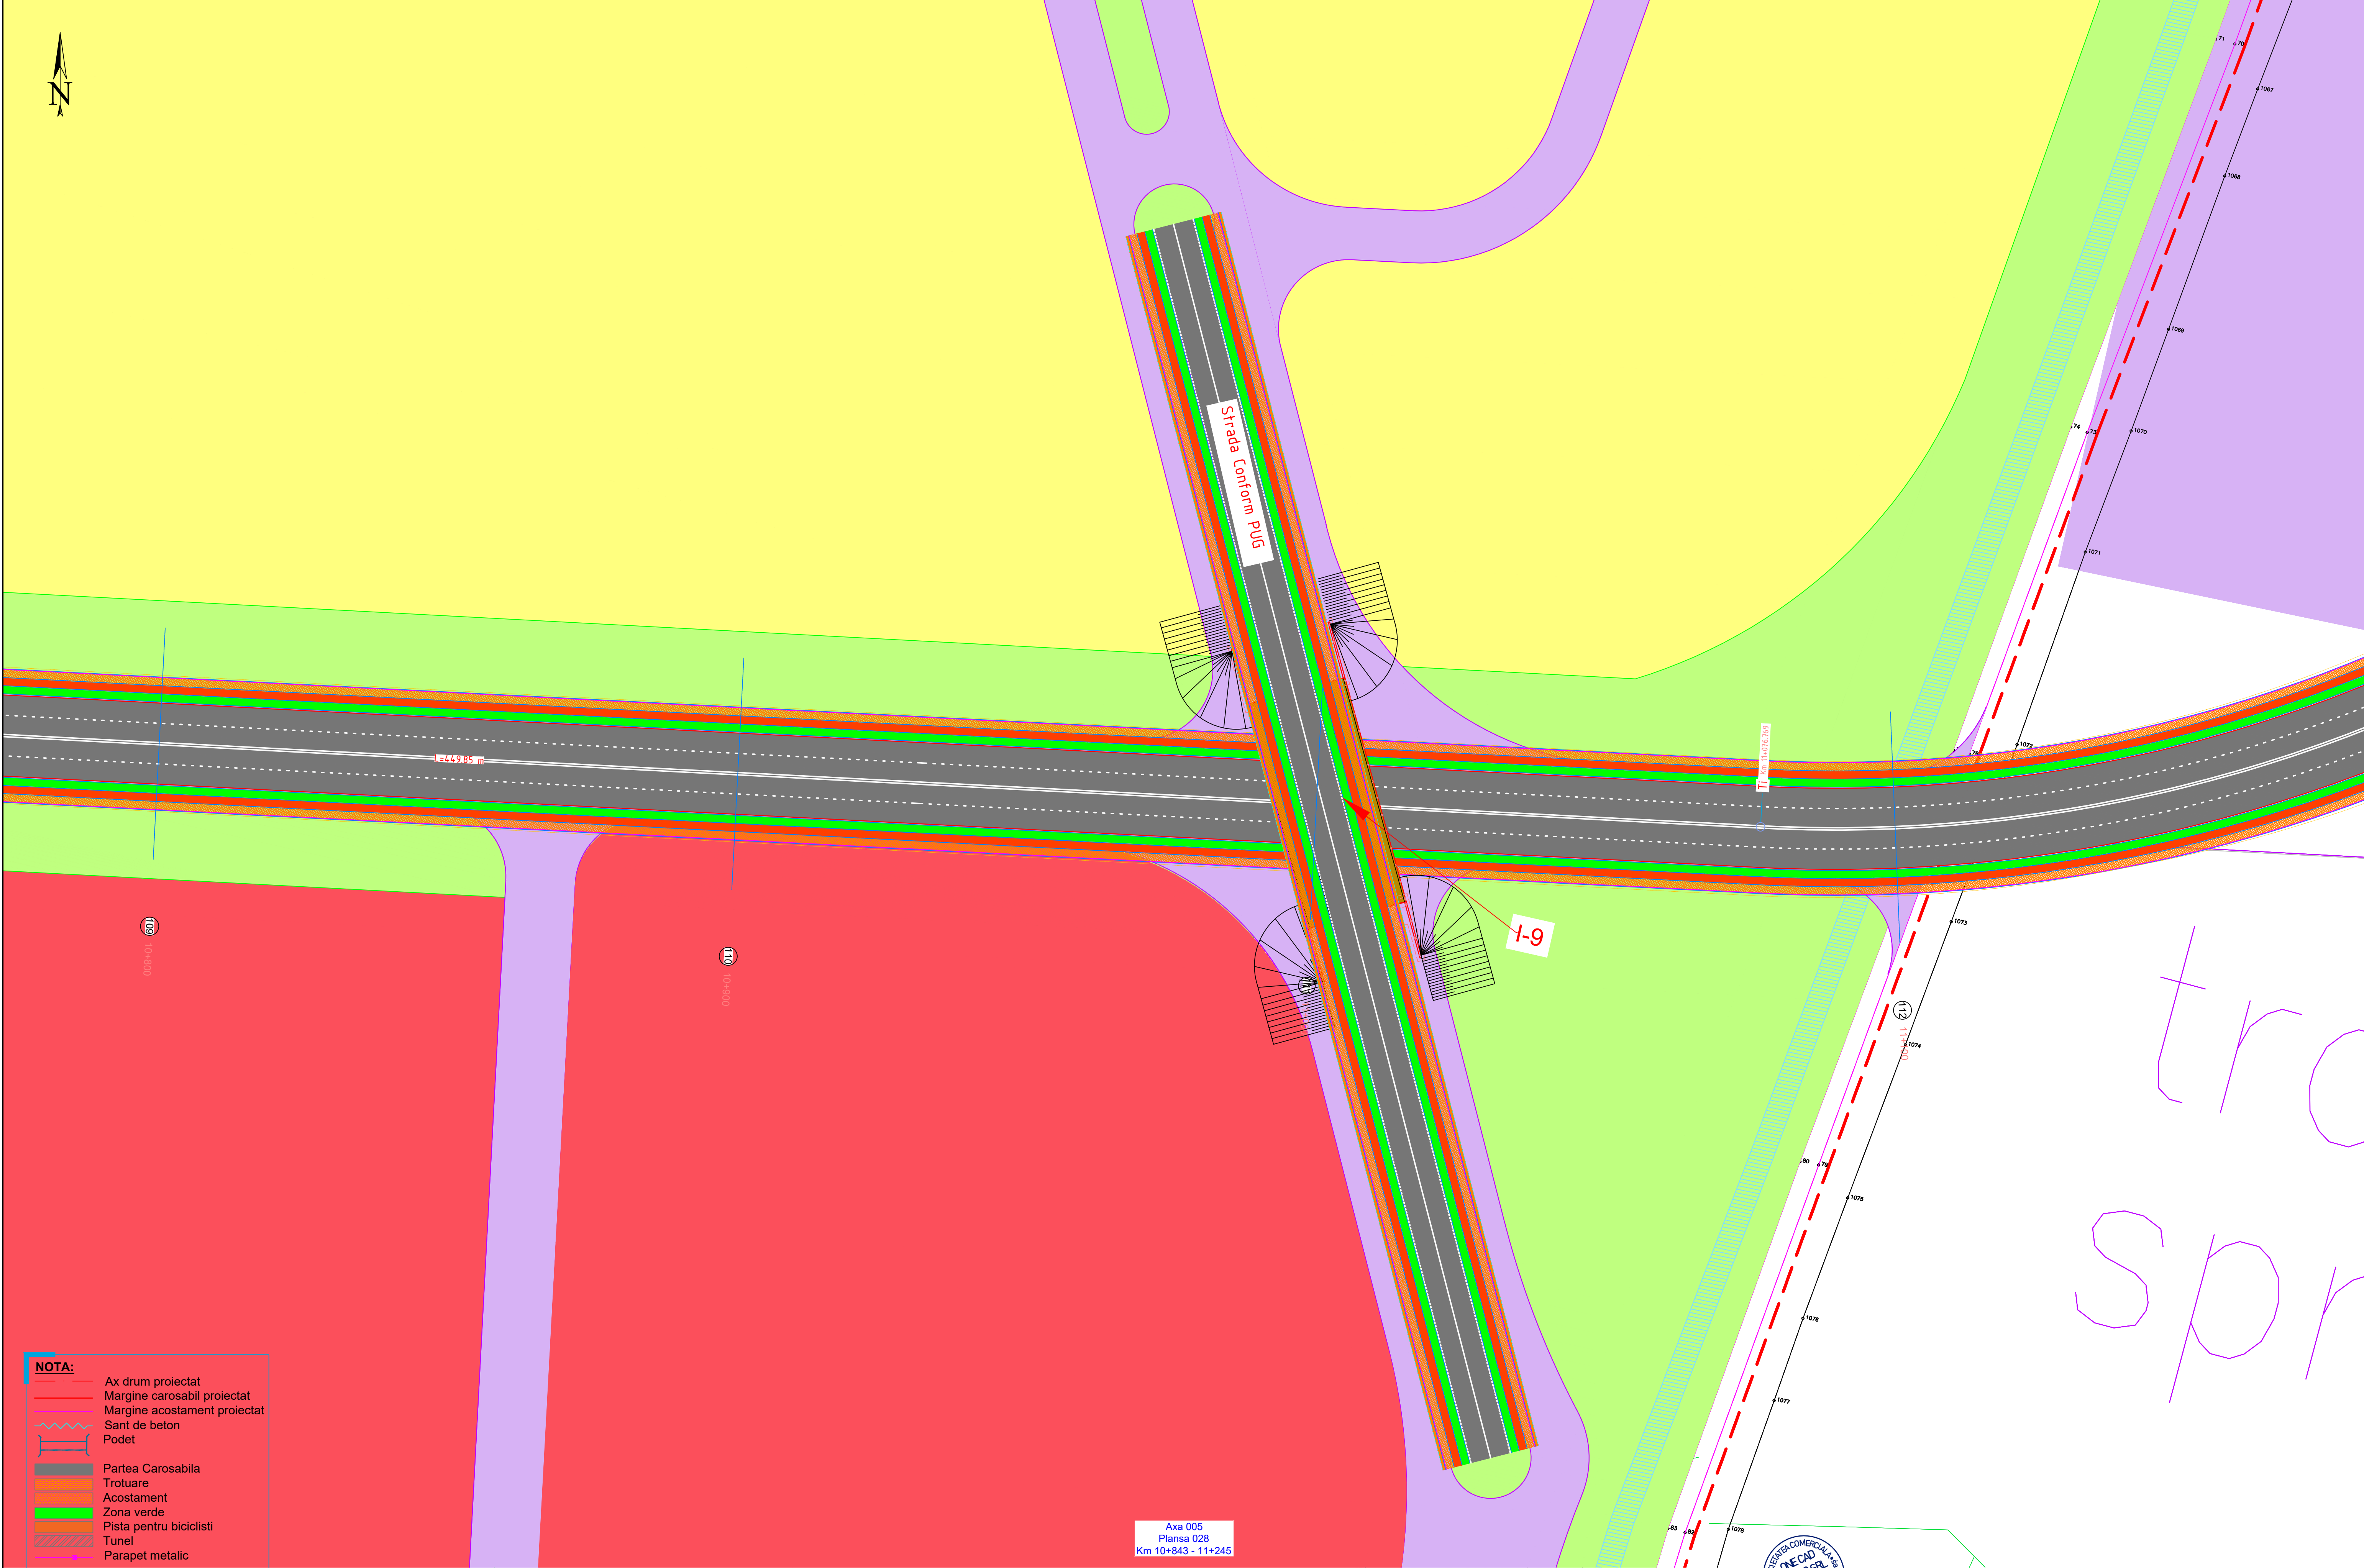


- NOTA:**
- Ax drum proiectat
 - Margine carosabil proiectat
 - Margine acostament proiectat
 - Sant de beton
 - Podet
 - Partea Carosabila
 - Trotuare
 - Acostament
 - Zona verde
 - Pista pentru biciclisti
 - Tunel
 - Parapet metalic

Drum national principal cu patru benzi de circulatie clasa tehnica II
Categororia de importanta „C” constructie de importanta normala
Clasa de importanta III, Constructie de importanta medie

Axa 005
Plansa 028
Km 10+843 - 11+245



SC ONE CAD STUDIO SRL Stejeris, nr 66, com Acatari jud. Mures J26 / 766 / 2013 CUI 32057544 Tel. 0744 58 46 40 E-mail: contact@drumurisciadiri.ro				Titlu Proiect: INEL LEGATURA A MUNICIPIULUI TARGU MURES, ZONA NORD-VEST(SANCRAIU DE MURES-SANGEORGII DE MURES)		Indicativ Proiect 112/2023
SPECIFICATIE	NUME	SEMINATURA	Scara:	Beneficiar: ASOCIATIA "ZONA METROPOLITANA TARGU MURES"		Faza:
SEF PROIECT	ing. POSTICA SERGIU		1:500	Targu Mures, Str Primăriei nr 2, județul Mureș		SPF
PROIECTAT	ing. NYULAS LEVENTE		Data:	Denumire planșă:		Planșa nr.
DESENAT	ing. ANDRAS ISTVAN		09/2024	03 PLAN DE SITUATIE		PS 028

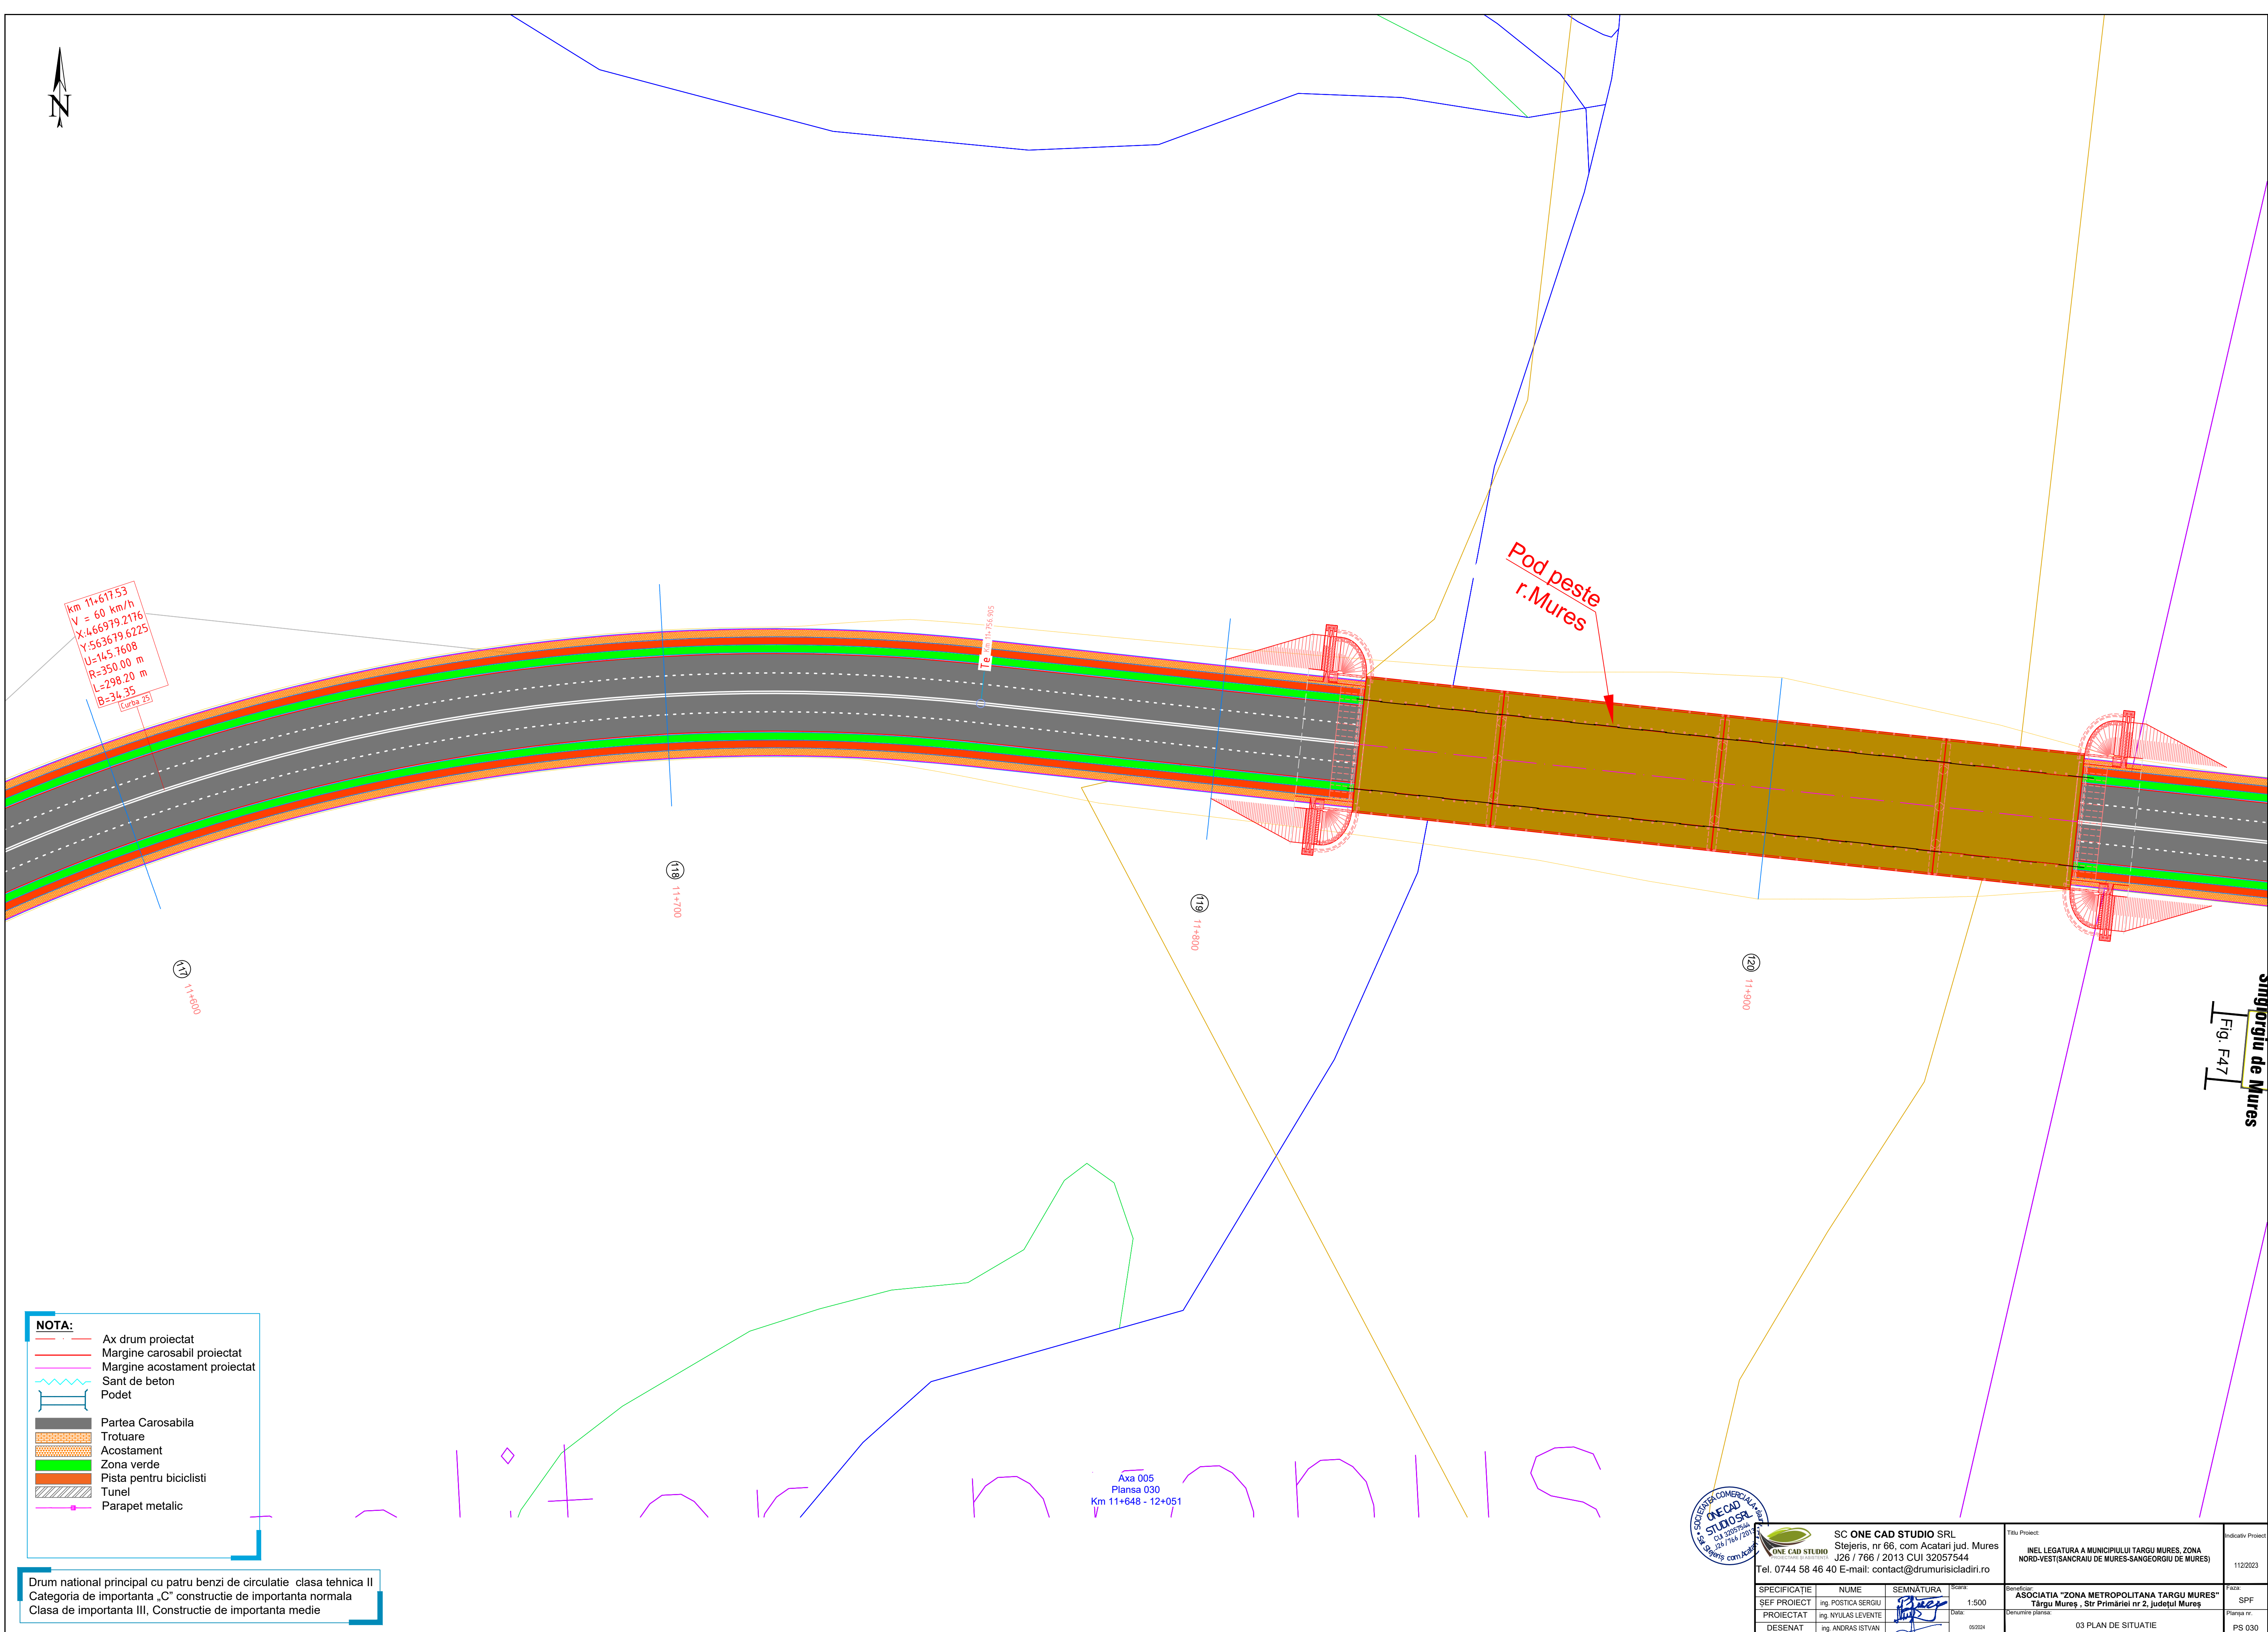

km 11+617.53
V = 60 km/h
X:466979.2176
Y:563679.6225
U=145.7608
R=350.00 m
L=298.20 m
B=34.35
(Curba 25)

Pod peste
r. Mures

Sangeorgiu de Mures
Fig. F47

NOTA:

- Ax drum proiectat
- Margine carosabil proiectat
- Margine acostament proiectat
- Sant de beton
- Podet
- Partea Carosabila
- Trotuare
- Acostament
- Zona verde
- Pista pentru biciclisti
- Tunel
- Parapet metallic

Drum national principal cu patru benzi de circulatie clasa tehnica II
Categoriza de importanta „C” constructie de importanta normala
Clasa de importanta III, Constructie de importanta medie

Axa 005
Plansa 030
Km 11+648 - 12+051




SC ONE CAD STUDIO SRL
Stejeris, nr 66, com Acatari jud. Mures
J26 / 766 / 2013 CUI 32057544
Tel. 0744 58 46 40 E-mail: contact@drumurisciadiri.ro


Titlu Proiect:
INEL LEGATURA A MUNICIPIULUI TARGU MURES, ZONA
NORD-VEST(SANCRAIU DE MURES-SANGEORGII DE MURES)

Indicativ Proiect
112/2023

SPECIFICATIE	NUME	SEMNATURA	Scara:
SEF PROIECT	ing. POSTICA SERGIU		1:500
PROIECTAT	ing. NYULAS LEVENTE		Data:
DESENAT	ing. ANDRAS ISTVAN		09/2024

Beneficiar: ASOCIATIA "ZONA METROPOLITANA TARGU MURES" Targu Mures, Str Primariei nr 2, judetul Mures	Faza: SPF
Denumire planşa: 03 PLAN DE SITUATIE	Planşa nr.: PS 030

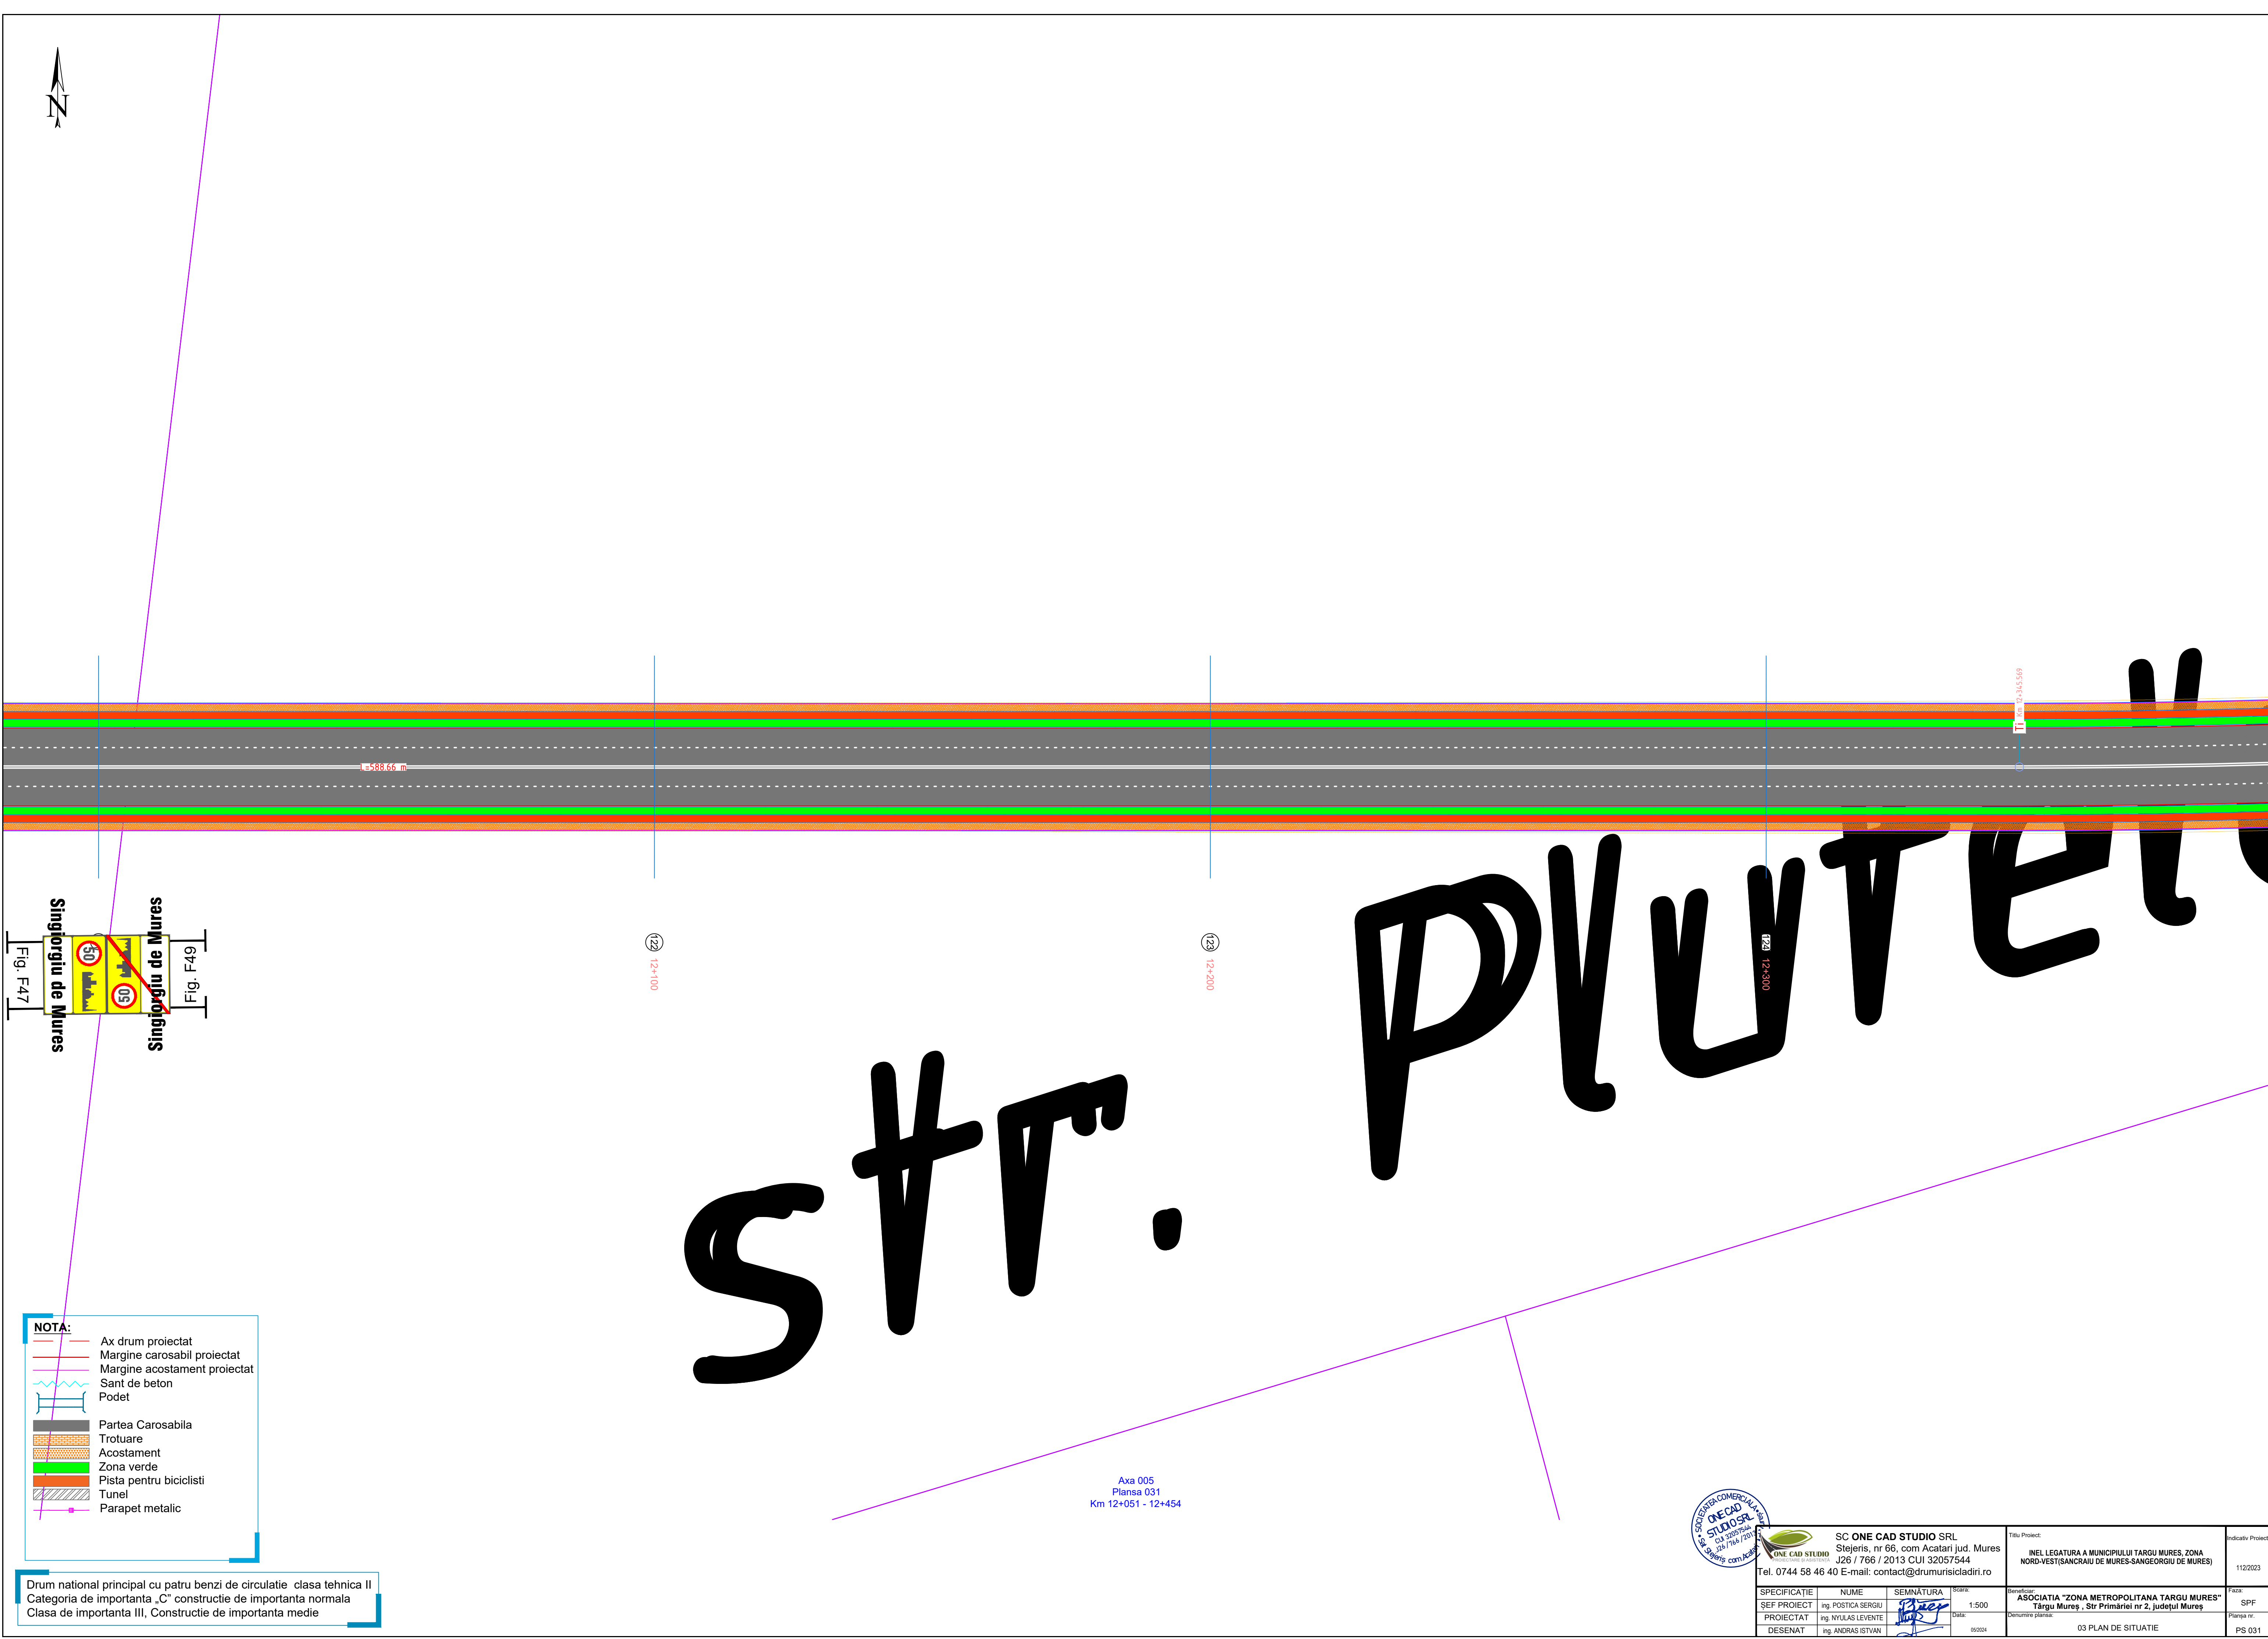

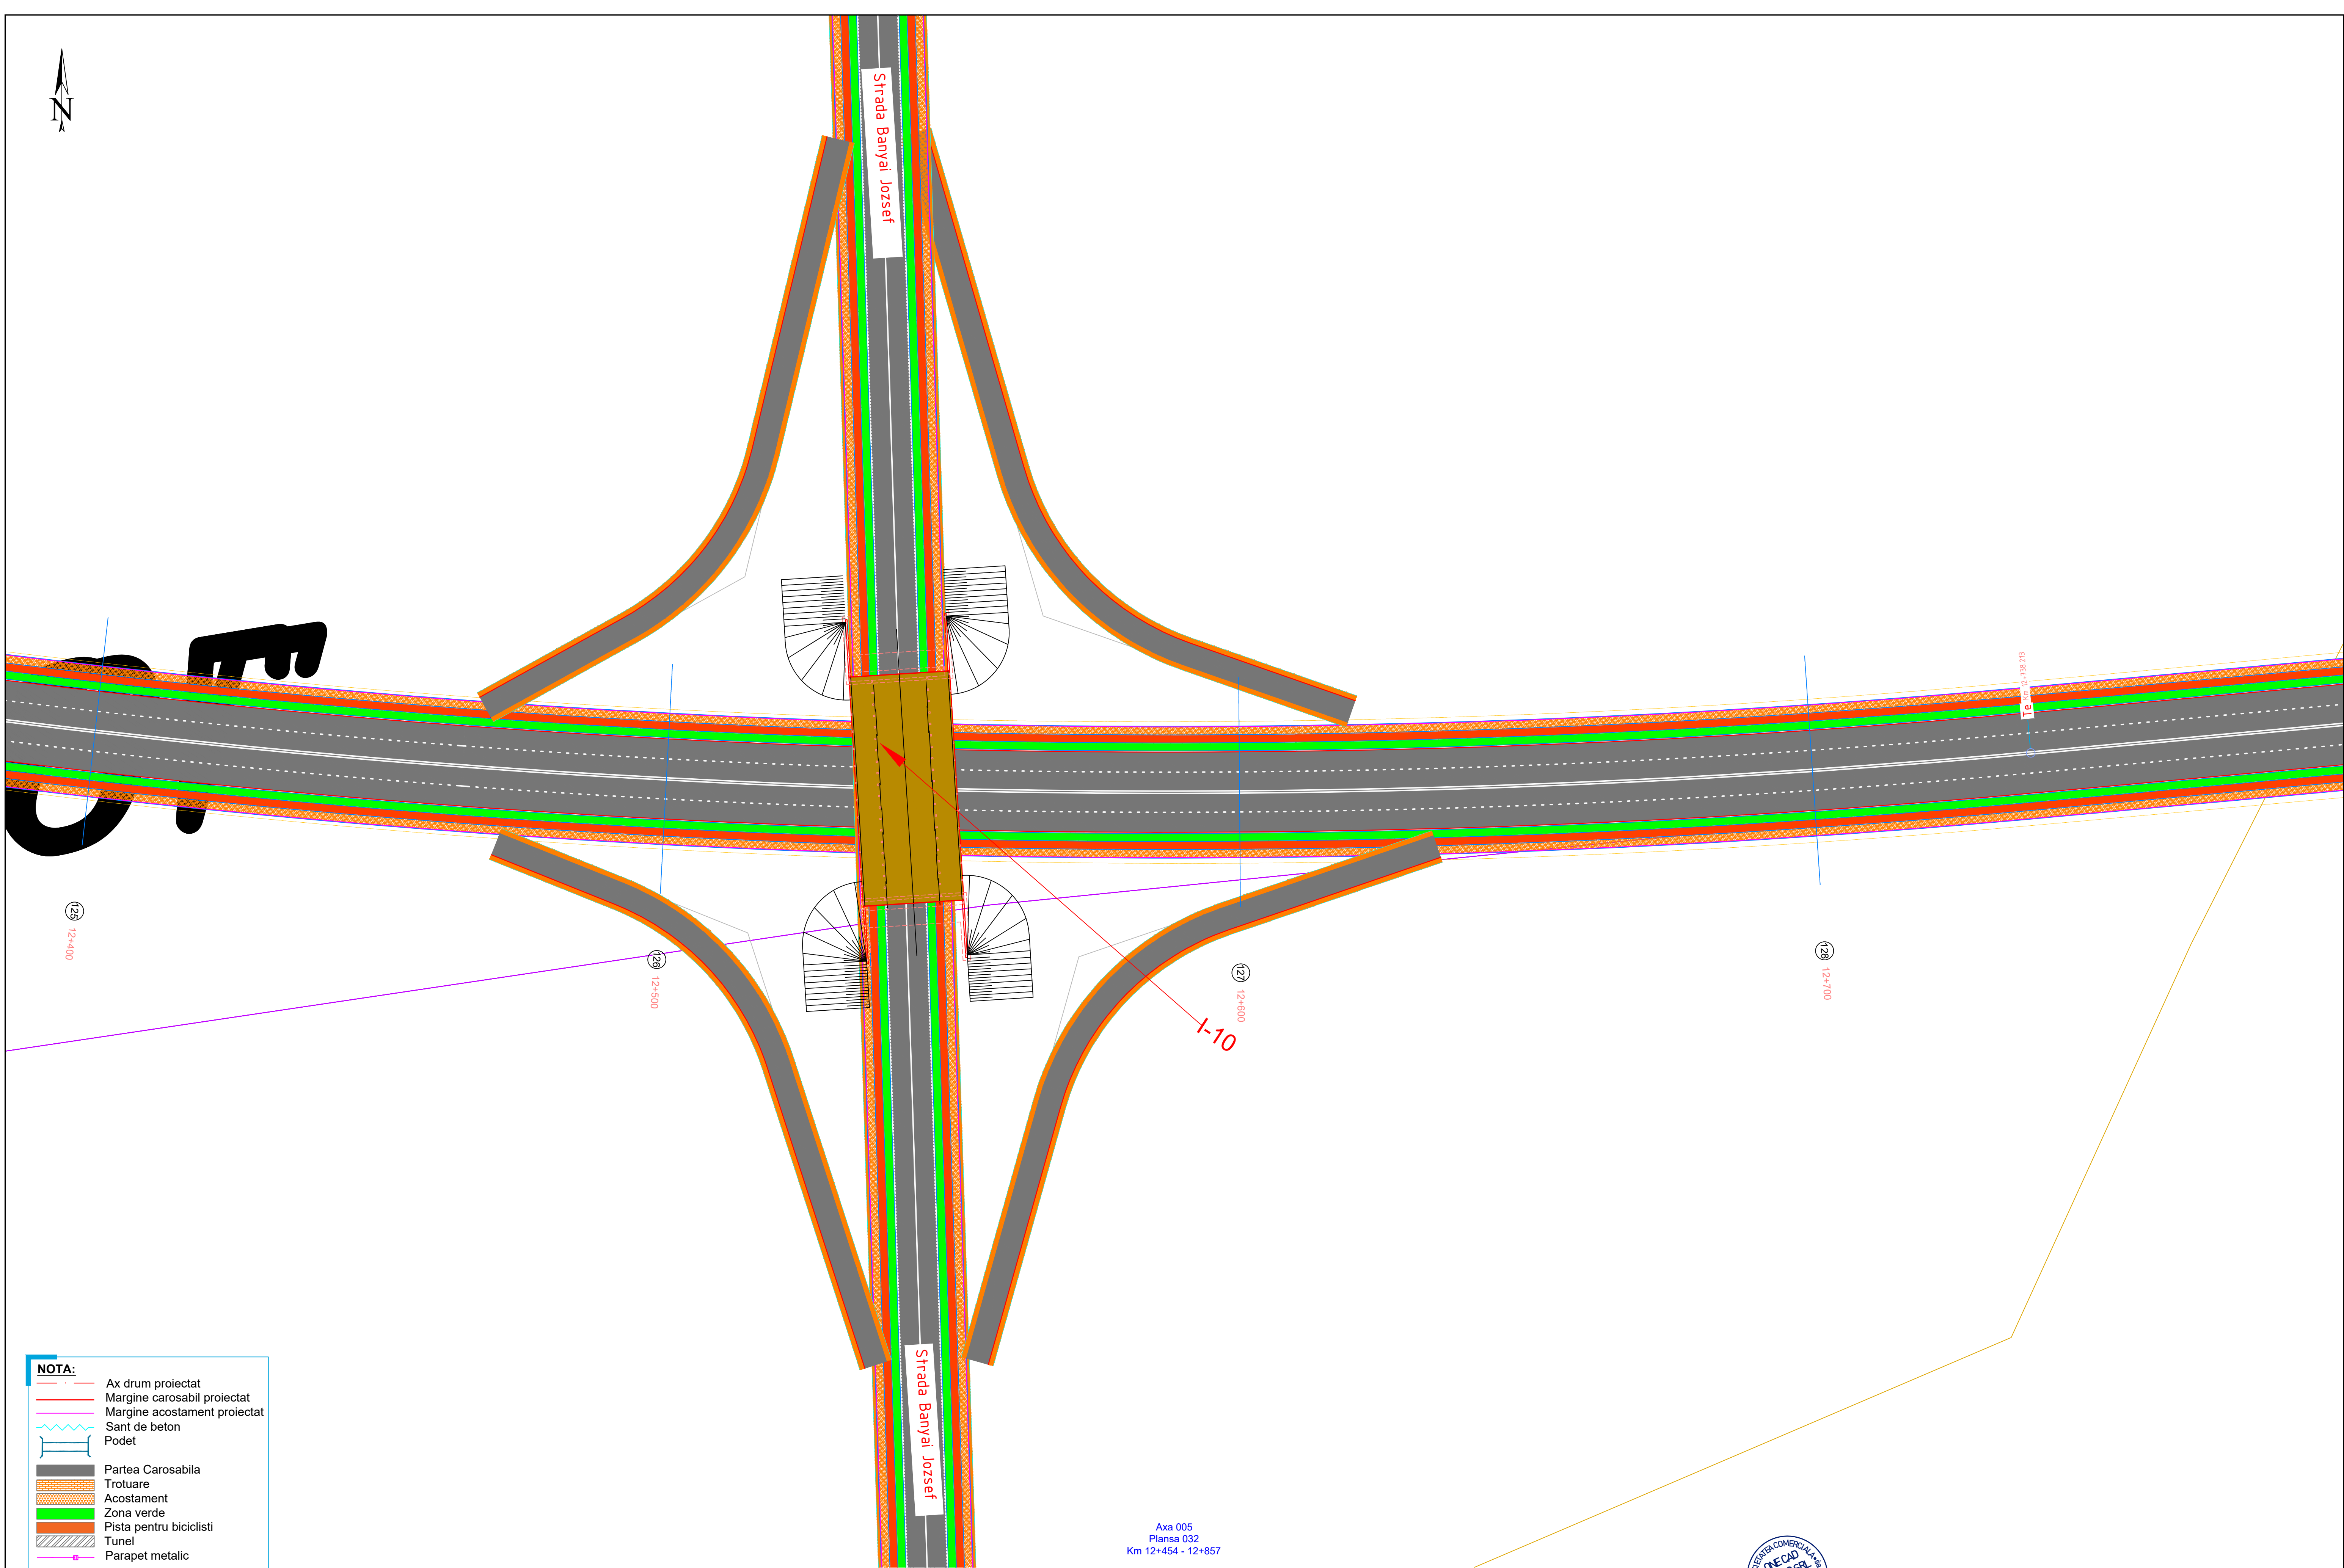

NOTA:

- Ax drum proiectat
- Margine carosabil proiectat
- Margine acostament proiectat
- Sant de beton
- Podet
- Partea Carosabila
- Trotuare
- Acostament
- Zona verde
- Pista pentru biciclisti
- Tunel
- Parapet metalic

Drum national principal cu patru benzi de circulatie clasa tehnica II
Categoriza de importanta „C” constructie de importanta normala
Clasa de importanta III, Constructie de importanta medie

Axa 005
Plansa 032
Km 12+454 - 12+857




SC ONE CAD STUDIO SRL
Stejeris, nr 66, com Acatari jud. Mures
J26 / 766 / 2013 CUI 32057544
Tel. 0744 58 46 40 E-mail: contact@drumurisciadiri.ro

Titlu Proiect:
INEL LEGATURA A MUNICIPIULUI TARGU MURES, ZONA
NORD-VEST(SANCRAIU DE MURES-SANGEORGII DE MURES)

Indicativ Proiect
112/2023

SPECIFICATIE	NUME	SEMNATURA	Scara:	Beneficiar	Faza:
SEF PROIECT	ing. POSTICA SERGIU		1:500	ASOCIATIA "ZONA METROPOLITANA TARGU MURES"	SPF
PROIECTAT	ing. NYULAS LEVENTE		Data:	Targu Mures , Str Primăriei nr 2, județul Mureș	Planșa nr.:
DESENAT	ing. ANDRAS ISTVAN		09/2024	03 PLAN DE SITUATIE	PS 032

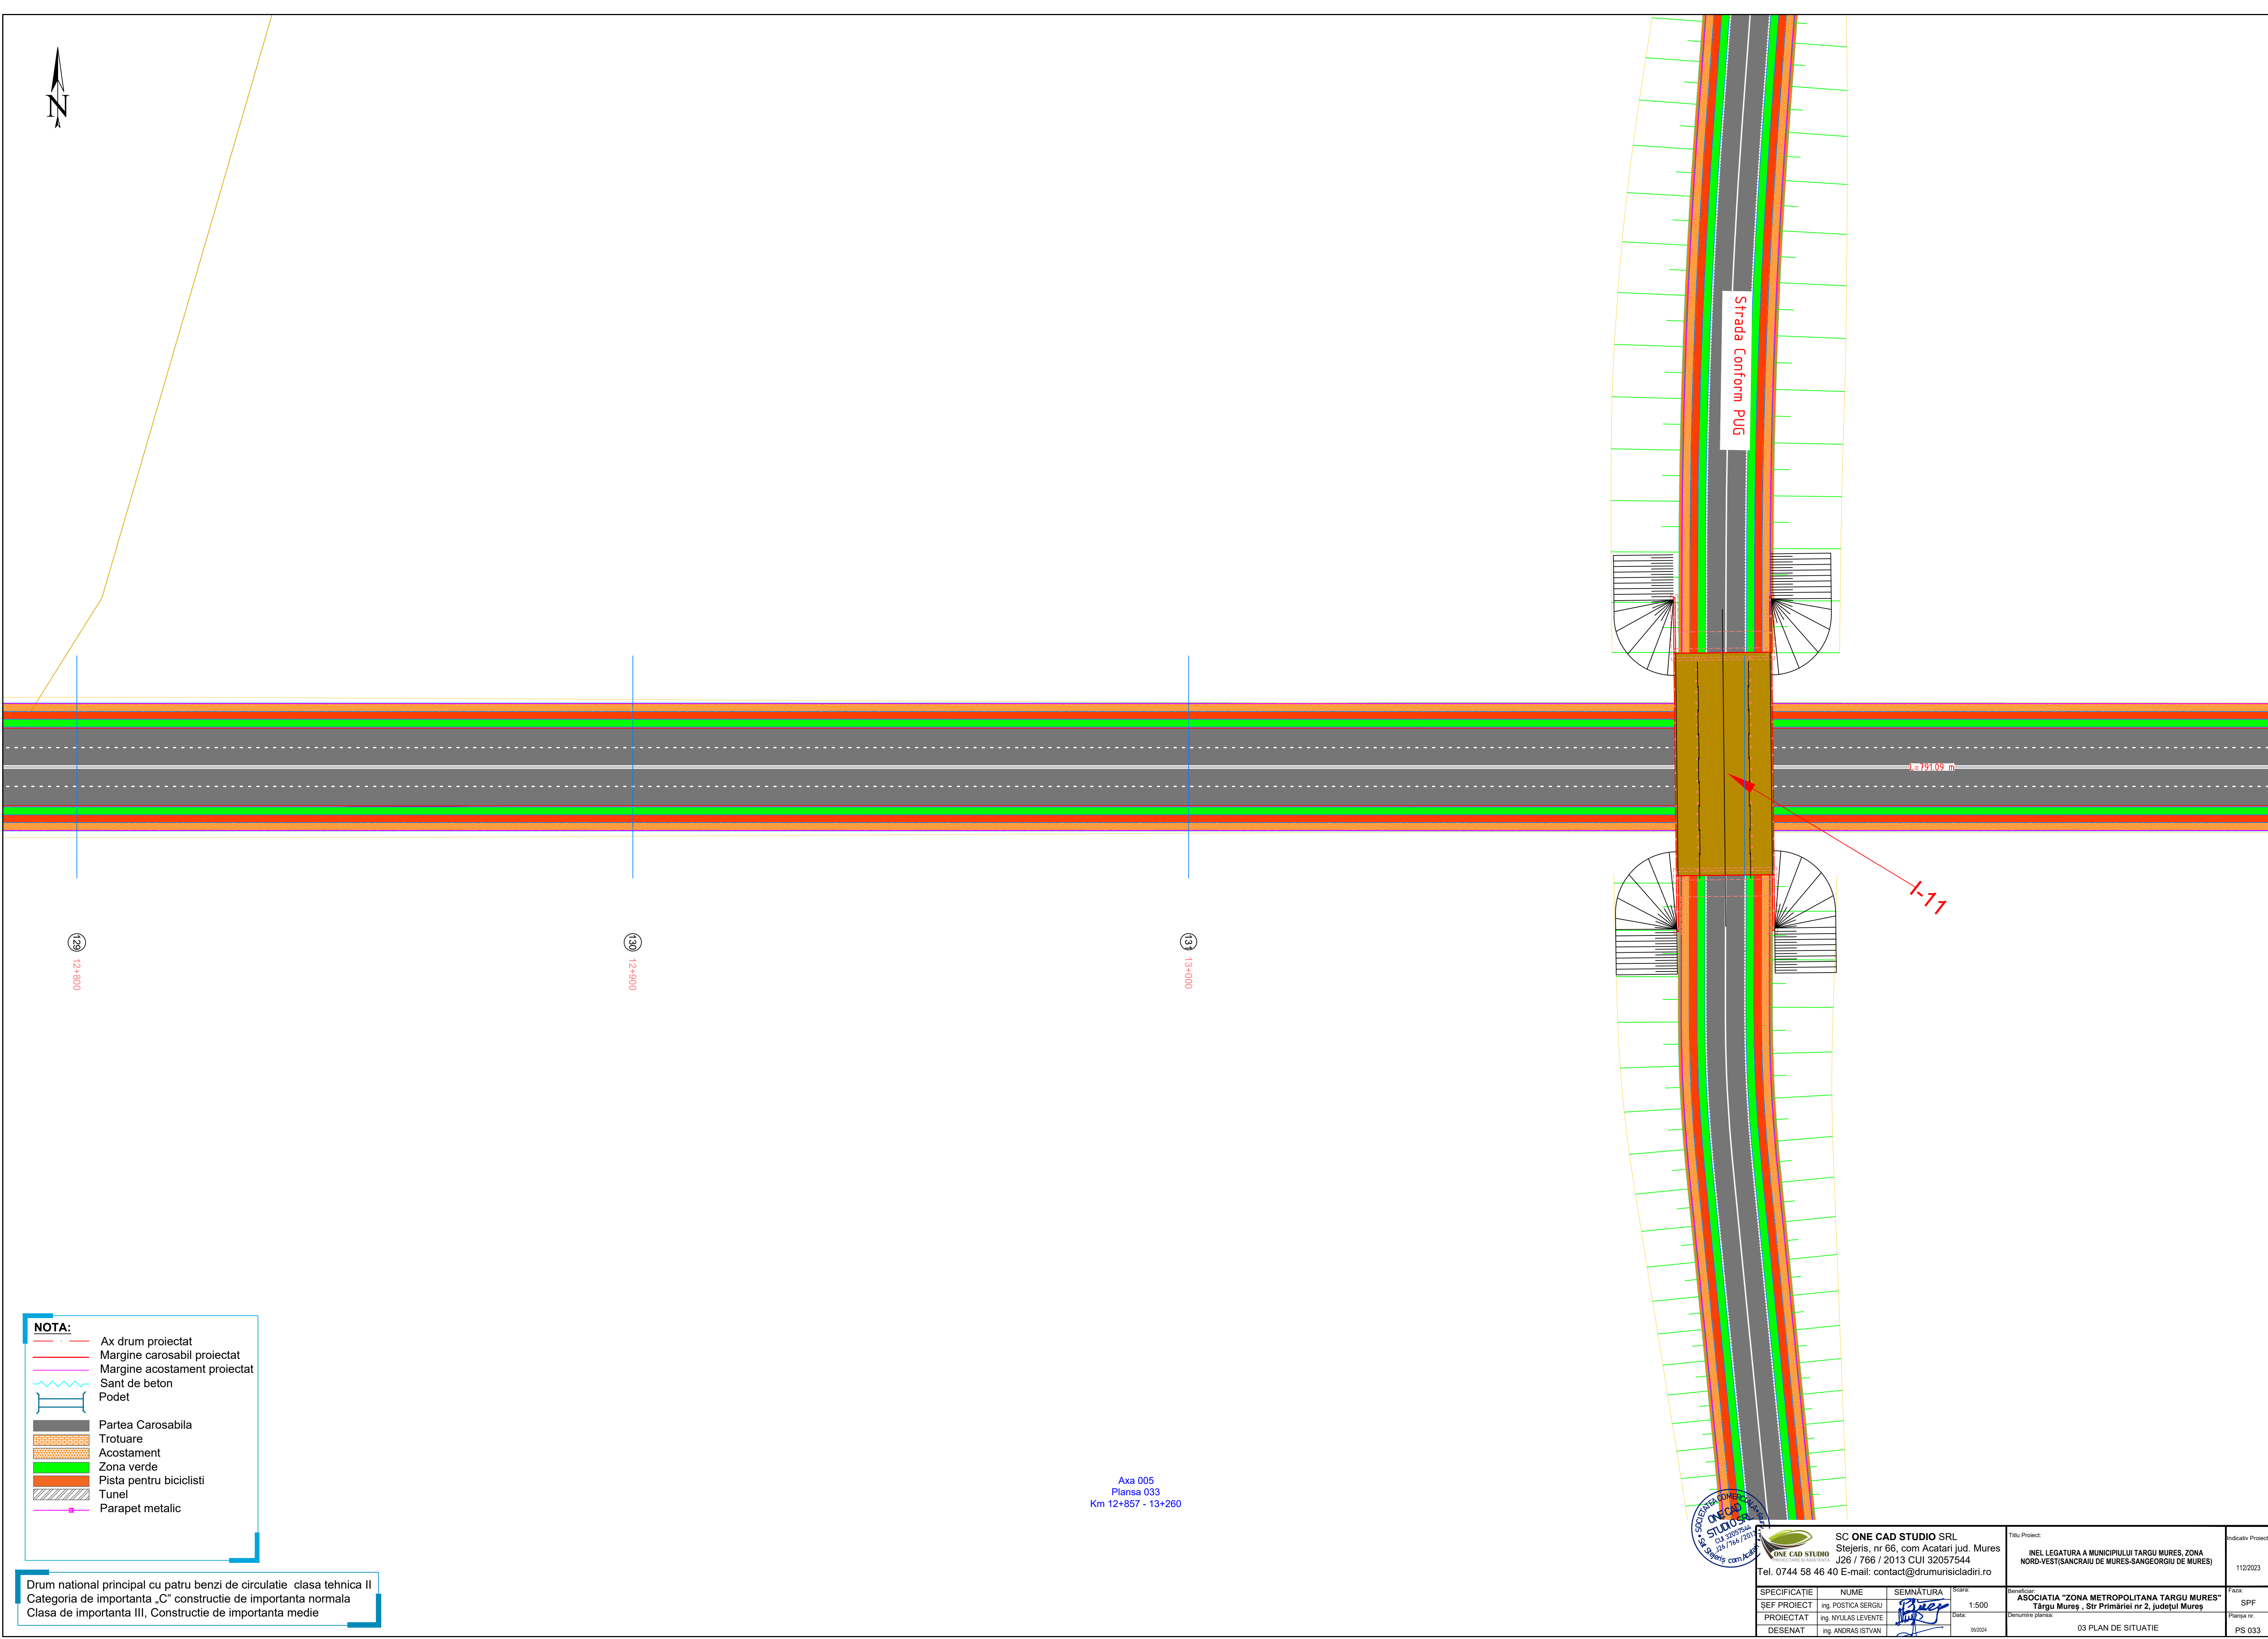

	Ax drum proiectat
	Margine carosabil proiectat
	Margine acostament proiectat
	Sant de beton
	Podet
	Partea Carosabila
	Trotuare
	Acostament
	Zona verde
	Pista pentru biciclisti
	Tunel
	Parapet metallic

Drum national principal cu patru benzi de circulatie clasa tehnica II
Categoria de importanta „C” constructie de importanta normala
Clasa de importanta III, Constructie de importanta medie

Axa 005
Plansa 033
Km 12+857 - 13+260




 **SC ONE CAD STUDIO SRL**
Stejeris, nr 66, com Acataari jud. Mures
J26 / 766 / 2013 CUI 32057544
Tel. 0744 58 46 40 E-mail: contact@drumurisicladiri.ro

Titlu Proiect:

**INEL LEGATURA A MUNICIPIULUI TARGU MURES, ZONA
NORD-VEST(SANCRAIU DE MURES-SANGEORGII DE MURES)**

	Indicativ Project
	11/2/2023

SPECIFICAȚIE	NUME	SEMNĂTURA	Scara:	Beneficiar:	Faza:
ȘEF PROIECT	ing. POSTICA SERGIU		1:500	ASOCIAȚIA "ZONA METROPOLITANĂ TÂRGU MUREȘ" Târgu Mureș, Str. Primăriei nr 2, județul Mureș	SPF
PROIECTANT	ing. NYULAS LEVENTE		Data:	Denumire planșă:	Planșă nr:
DESENAT	ing. ANDRAS ISTVAN		05/2024	03 PLAN DE SITUAȚIE	PS 033

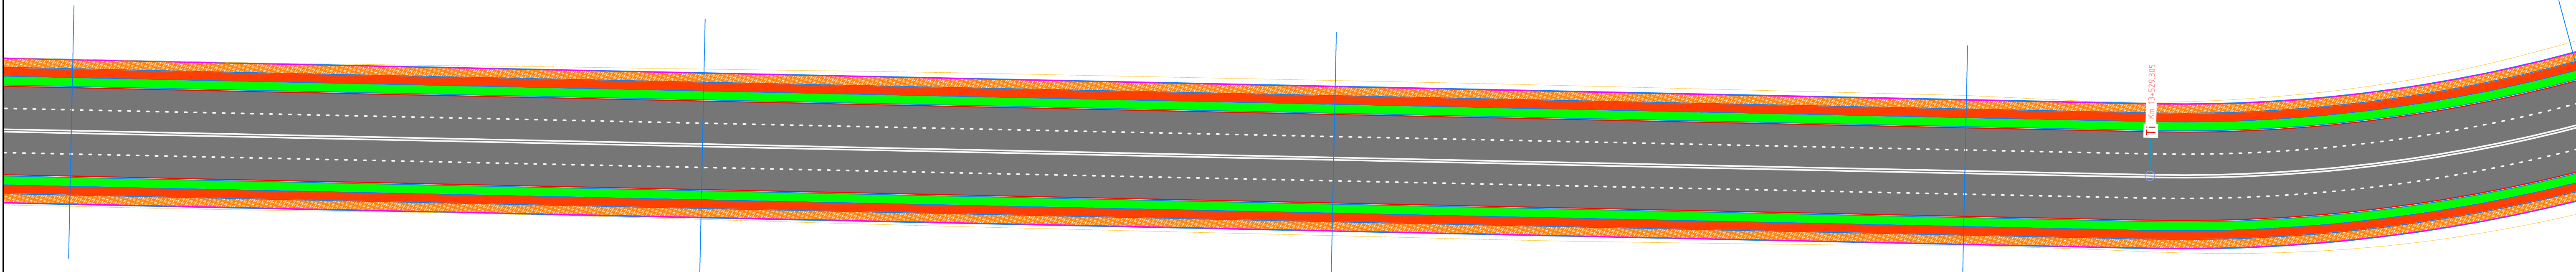

13+200

13+300

13+400

13+500

13+529.365

NOTA:

- Ax drum proiectat
- Margine carosabil proiectat
- Margine acostament proiectat
- Sant de beton
- Podet
- Partea Carosabila
- Trotuare
- Acostament
- Zona verde
- Pista pentru biciclisti
- Tunel
- Parapet metalic

Drum national principal cu patru benzi de circulatie clasa tehnica II
Categororia de importanta „C” constructie de importanta normala
Clasa de importanta III, Constructie de importanta medie

Axa 005
Plansa 034
Km 13+260 - 13+663



SC ONE CAD STUDIO SRL
Stejeris, nr 66, com Acatari jud. Mures
J26 / 766 / 2013 CUI 32057544
Tel. 0744 58 46 40 E-mail: contact@drumurisciadiri.ro

Titlu Proiect: INEL LEGATURA A MUNICIPIULUI TARGU MURES, ZONA NORD-VEST(SANCRAIU DE MURES-SANGEORGII DE MURES)

Indicativ Proiect: 112/2023

SPECIFICATIE	NUME	SEMNATURA	Scara:
SEF PROIECT	ing. POSTICA SERGIU		1:500
PROIECTAT	ing. NYULAS LEVENTE		Data: 09/2024
DESENAT	ing. ANDRAS ISTVAN		

Beneficiar: ASOCIATIA "ZONA METROPOLITANA TARGU MURES"
Targu Mures , Str Primariei nr 2, judetul Mures

Faza: PSF
Plansa nr.: PS 034

03 PLAN DE SITUATIE



km 13+636.98
V = 60 km/h
X:468699.2521
Y:564751.1322
U=148.2188
R=250.00 m
L=203.34 m
B=22.20
(Curba 26)

Te
13+712.850

L=23155 m

(38)
13+700

(39)
13+800

(40)
13+900

NOTA:

- Ax drum proiectat
- Margine carosabil proiectat
- Margine acostament proiectat
- Sant de beton
- Podet
- Partea Carosabila
- Trotuare
- Acostament
- Zona verde
- Pista pentru biciclisti
- Tunel
- Parapet metalic

Drum national principal cu patru benzi de circulatie clasa tehnica II
Categorია de importanta „C” constructie de importanta normala
Clasa de importanta III, Constructie de importanta medie

Axa 005
Plansa 035
Km 13+663 - 14+066




SC ONE CAD STUDIO SRL
Stejeris, nr 66, com Acatari jud. Mures
J26 / 766 / 2013 CUI 32057544
Tel. 0744 58 46 40 E-mail: contact@drumurisi cladiri.ro

Titlu Proiect:
INEL LEGATURA A MUNICIPIULUI TARGU MURES, ZONA
NORD-VEST(SANCRAIU DE MURES-SANGEORGII DE MURES)

Indicativ Proiect
112/2023

SPECIFICATIE	NUME	SEMNATURA	Scara:
SEF PROIECT	ing. POSTICA SERGIU		1:500
PROIECTAT	ing. NYULAS LEVENTE		Data:
DESENAT	ing. ANDRAS ISTVAN		09/2024

Beneficiar: ASOCIATIA "ZONA METROPOLITANA TARGU MURES" Targu Mures, Str Primariei nr 2, judetul Mures	Faza: SPF
Denumire planşa: 03 PLAN DE SITUATIE	Planşa nr.: PS 035

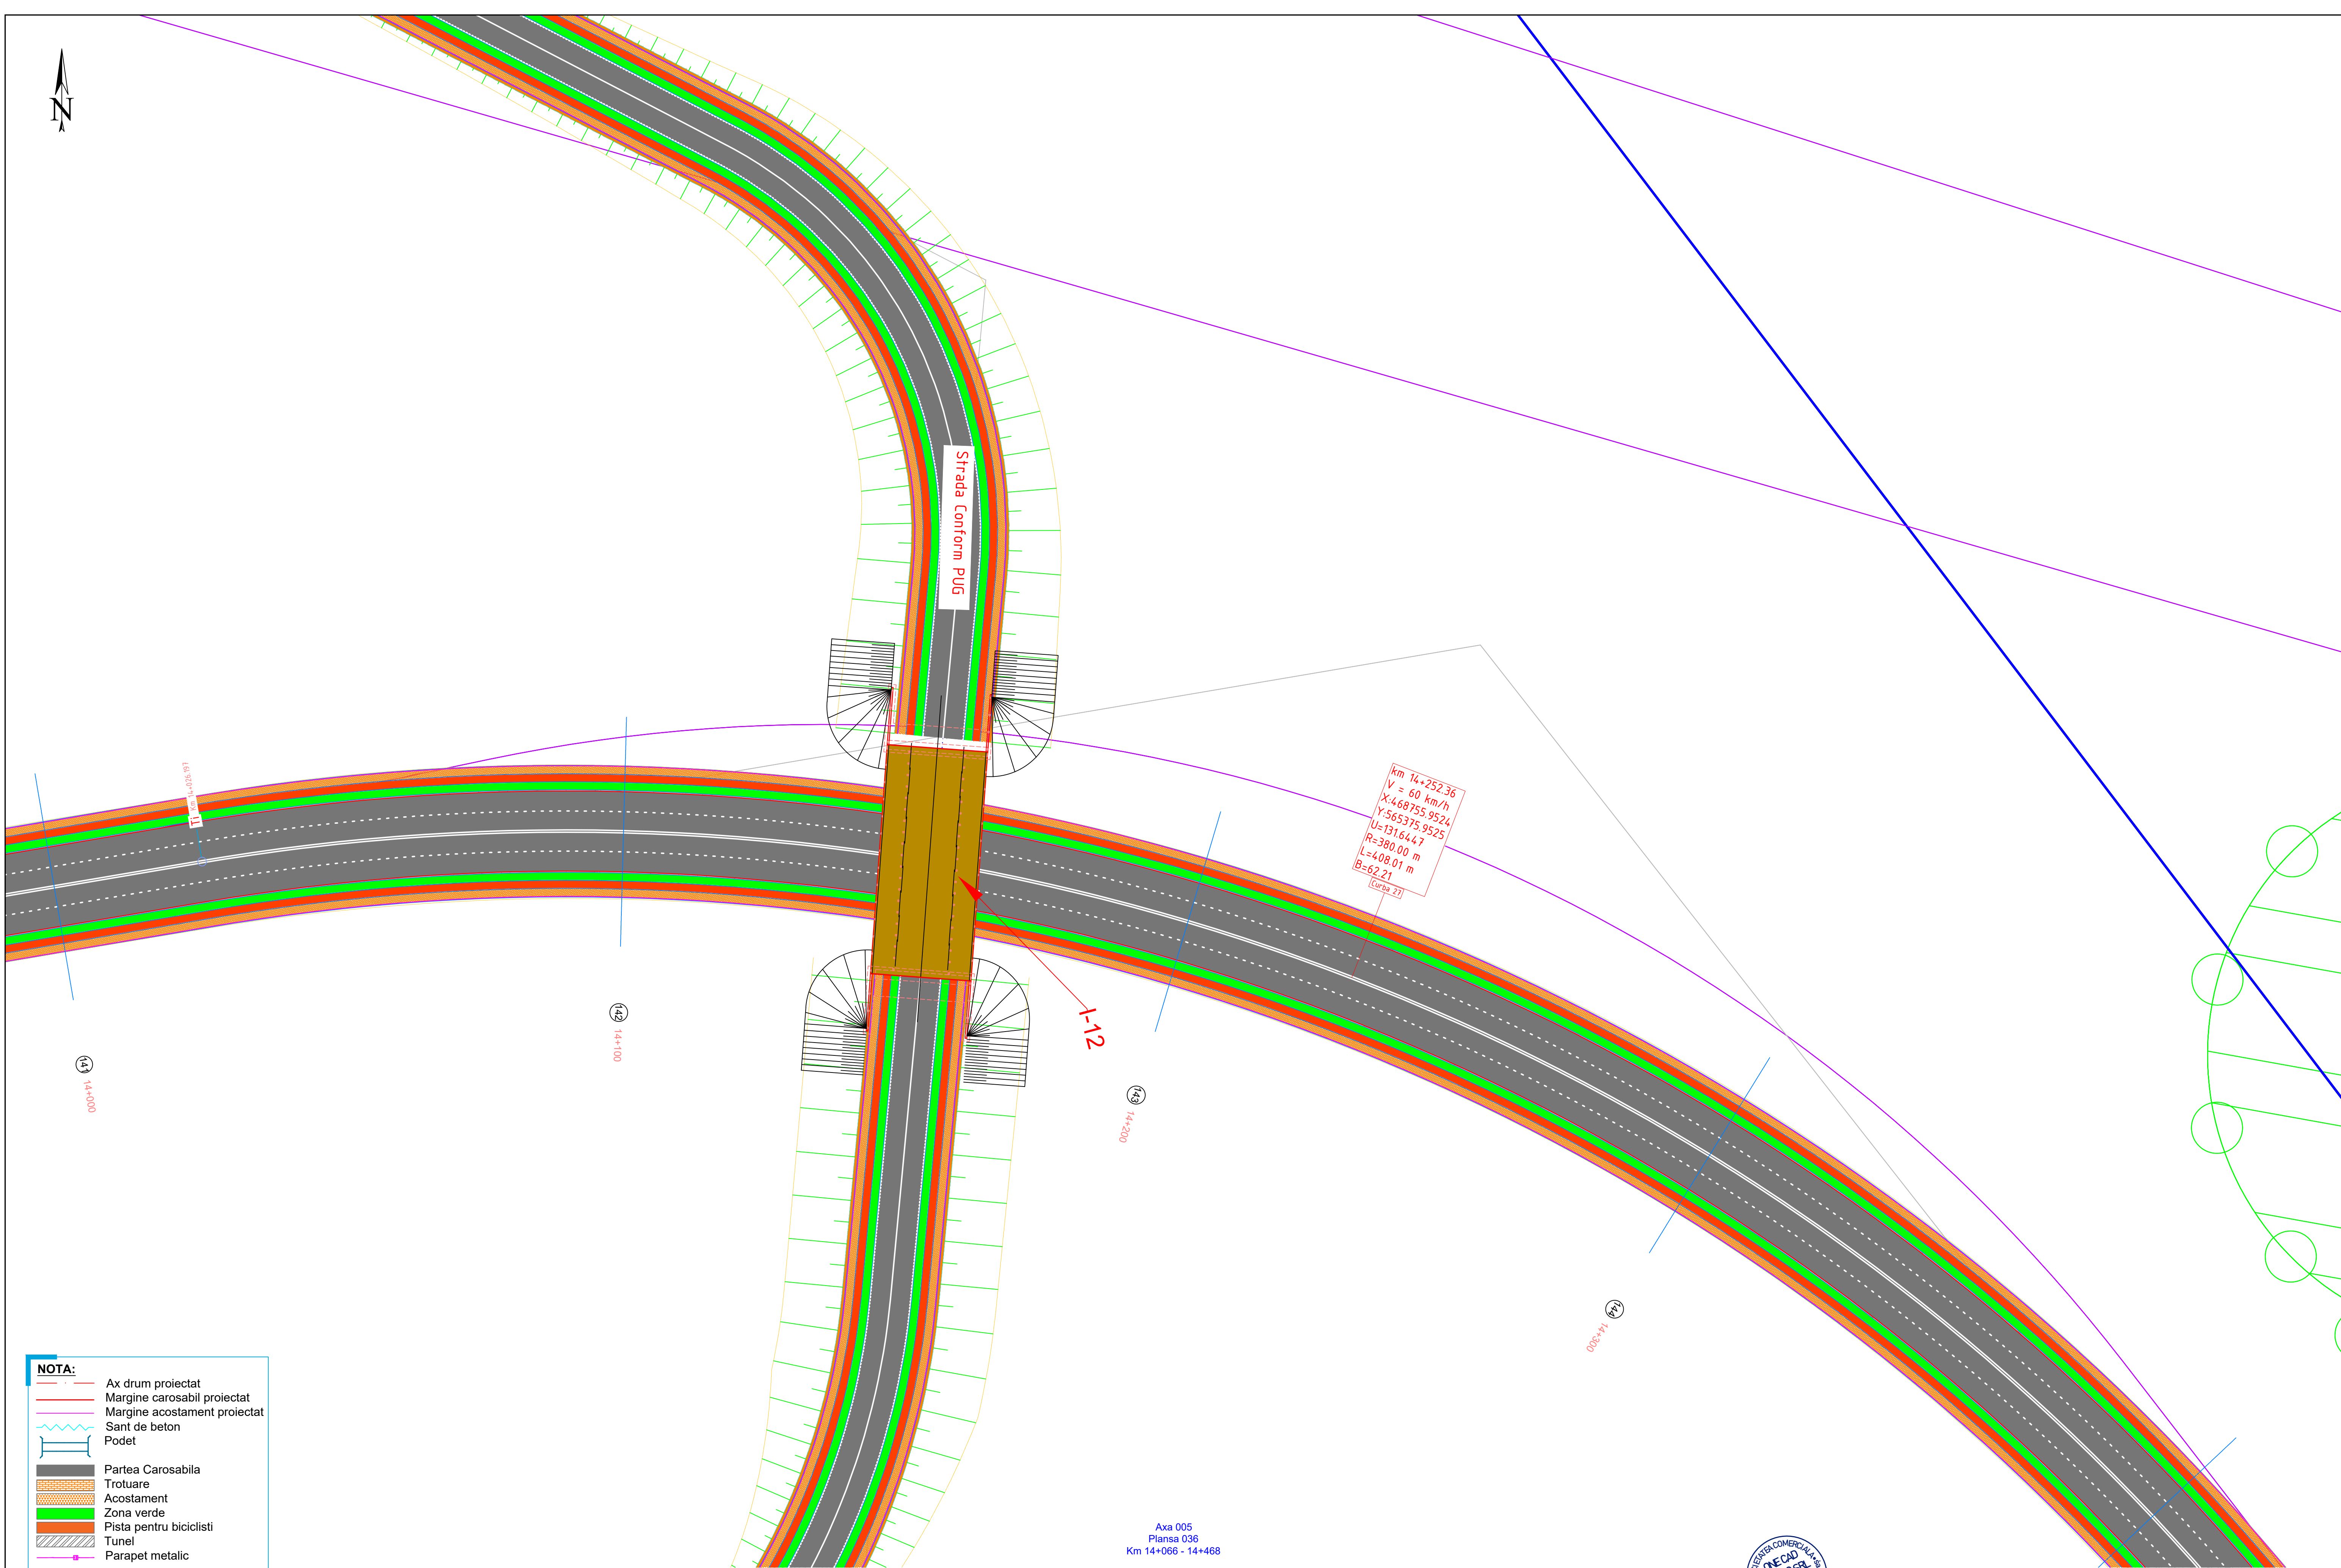

NOTA:

- Ax drum proiectat
- Margine carosabil proiectat
- Margine acostament proiectat
- Sant de beton
- Podet
- Partea Carosabila
- Trotuare
- Acostament
- Zona verde
- Pista pentru biciclisti
- Tunel
- Parapet metalic

Drum national principal cu patru benzi de circulatie clasa tehnica II
Categoriza de importanta „C” constructie de importanta normala
Clasa de importanta III, Constructie de importanta medie

Axa 005
Plansa 036
Km 14+066 - 14+468



SC ONE CAD STUDIO SRL
Stejeris, nr 66, com Acatari jud. Mures
J26 / 766 / 2013 CUI 32057544
Tel. 0744 58 46 40 E-mail: contact@drumurisciadiri.ro

Titlu Proiect:
INEL LEGATURA A MUNICIPIULUI TARGU MURES, ZONA
NORD-VEST(SANCRAIU DE MURES-SANGEORGII DE MURES)


Indicativ Proiect
1122023


SPECIFICATIE	NUME	SEMNATURA	Scara:
SEF PROIECT	ing. POSTICA SERGIU		1:500
PROIECTAT	ing. NYULAS LEVENTE		Data:
DESENAT	ing. ANDRAS ISTVAN		09/2024

Beneficiar:
ASOCIATIA "ZONA METROPOLITANA TARGU MURES"
Targu Mures, Str. Primariei nr 2, judetul Mures

Faza:
SPF
Plansa nr:
PS 036

03 PLAN DE SITUATIE

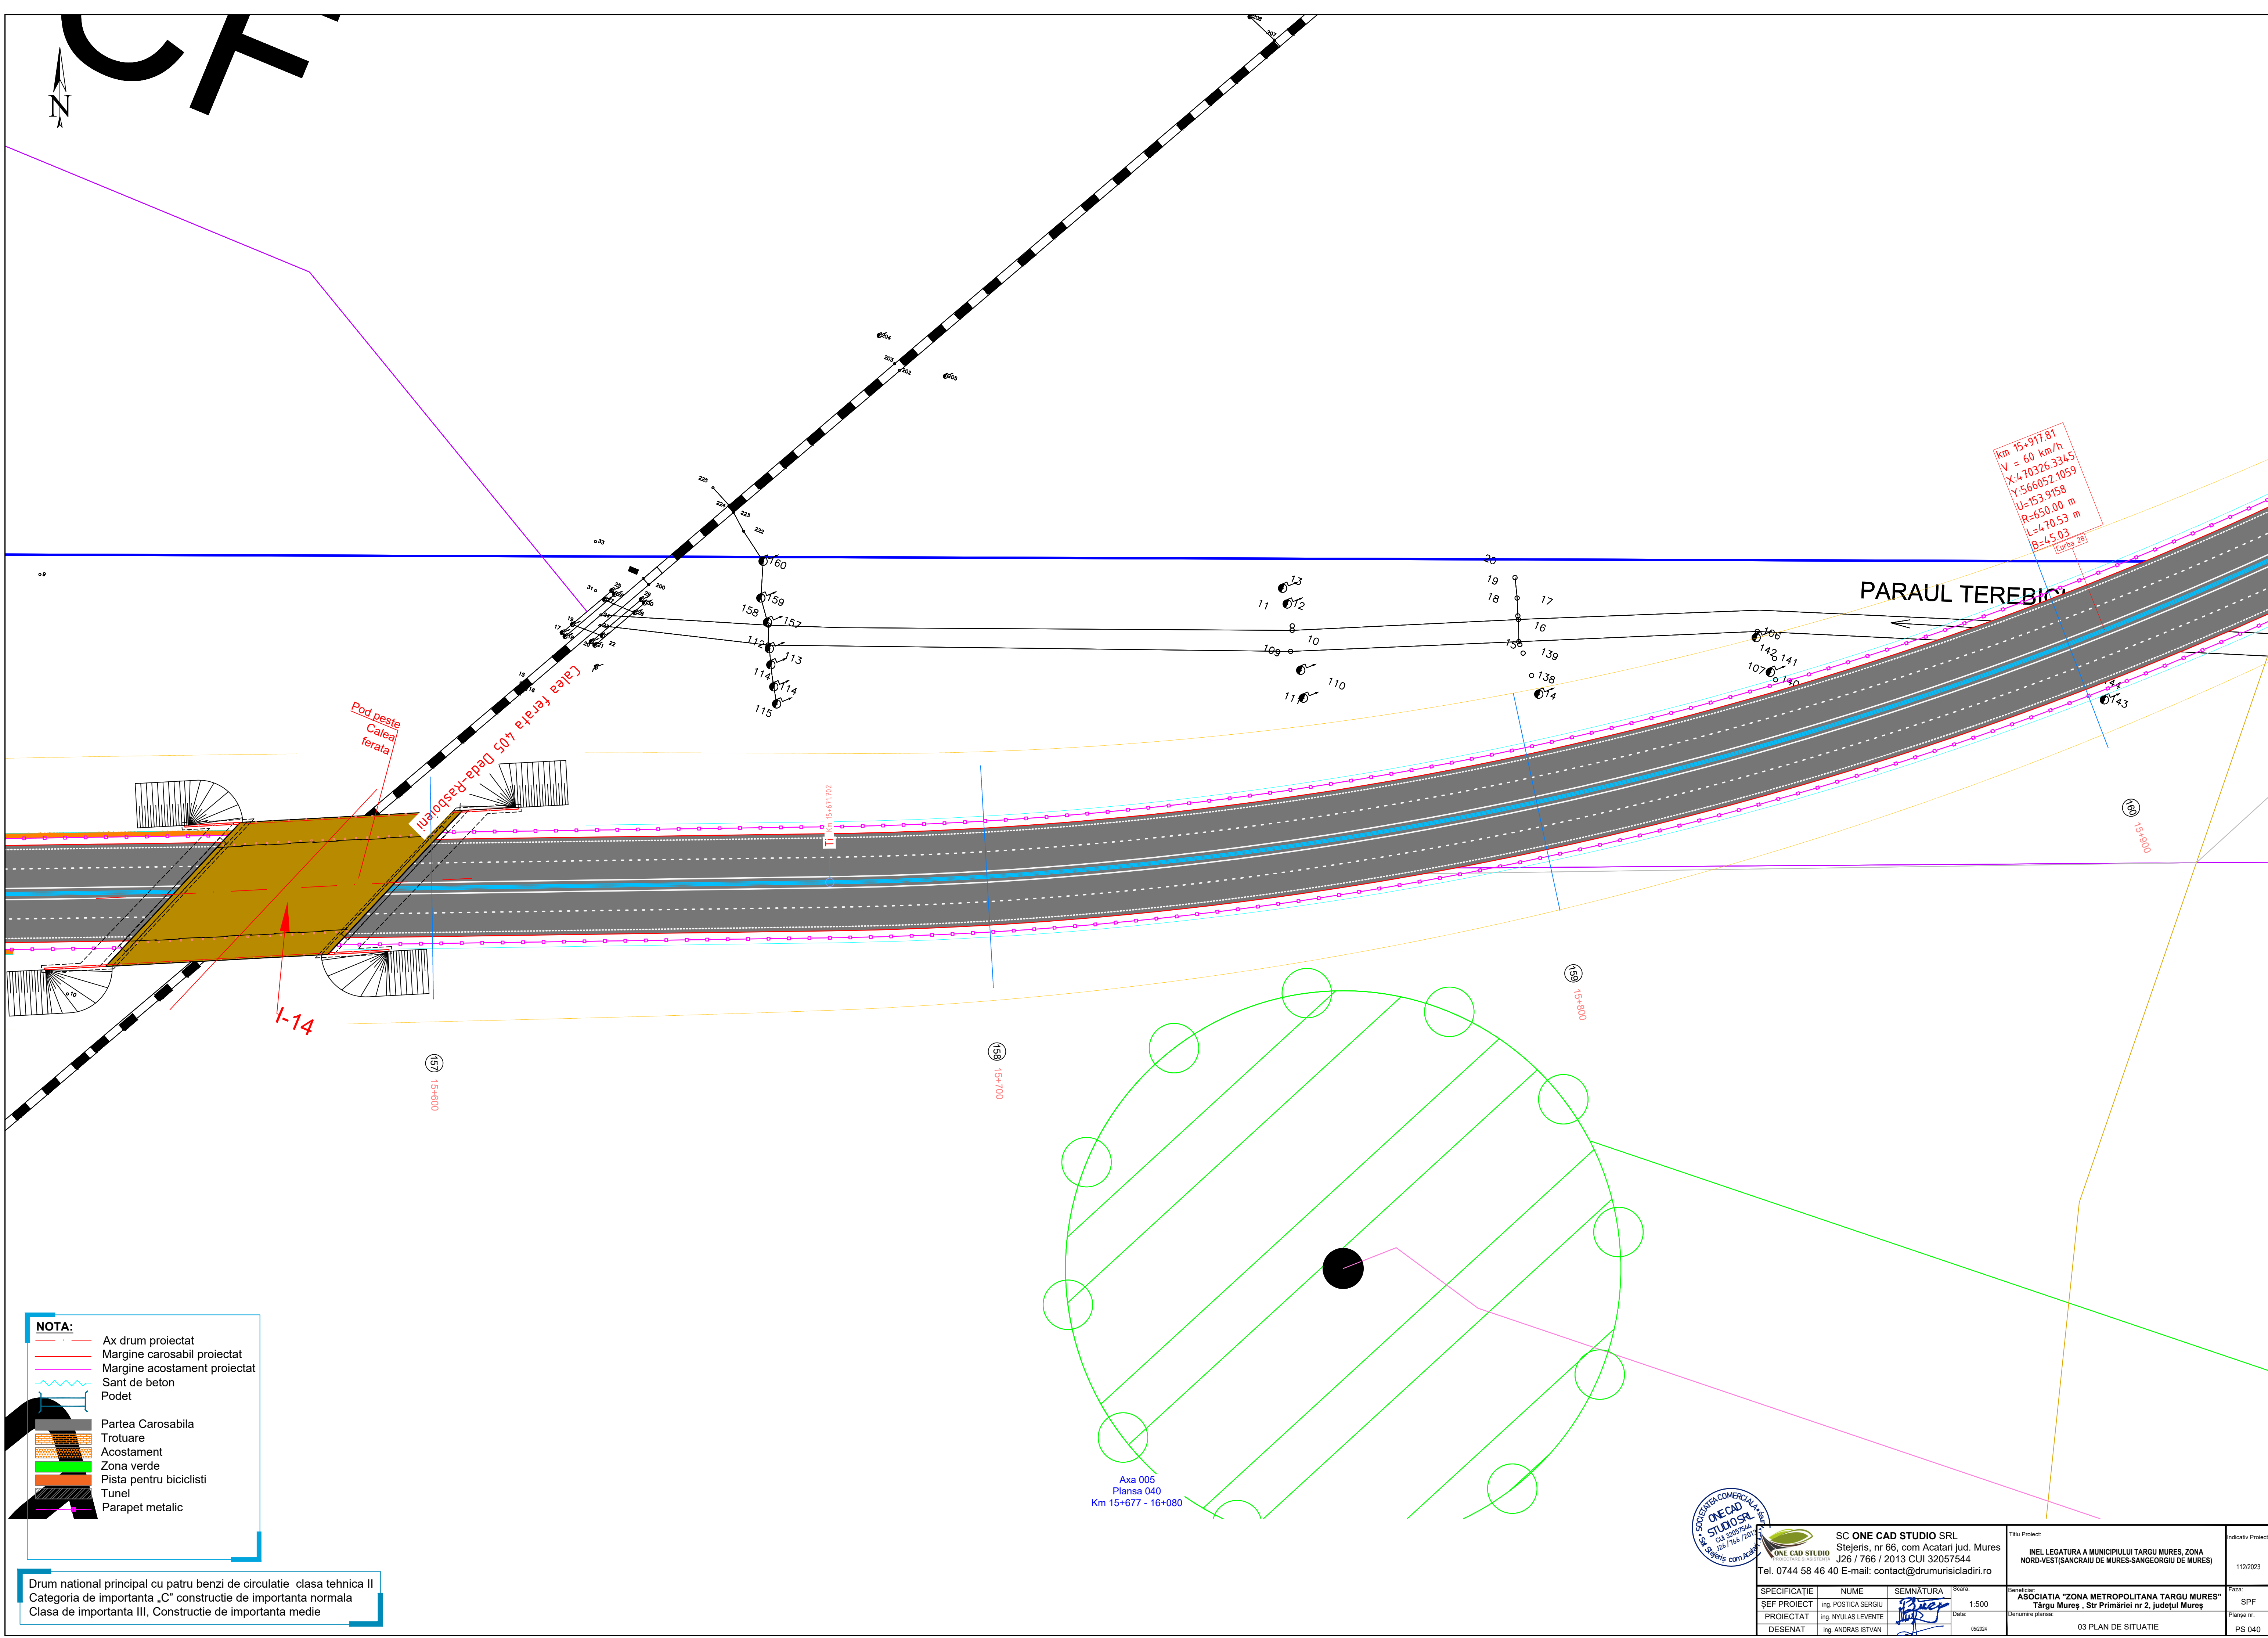

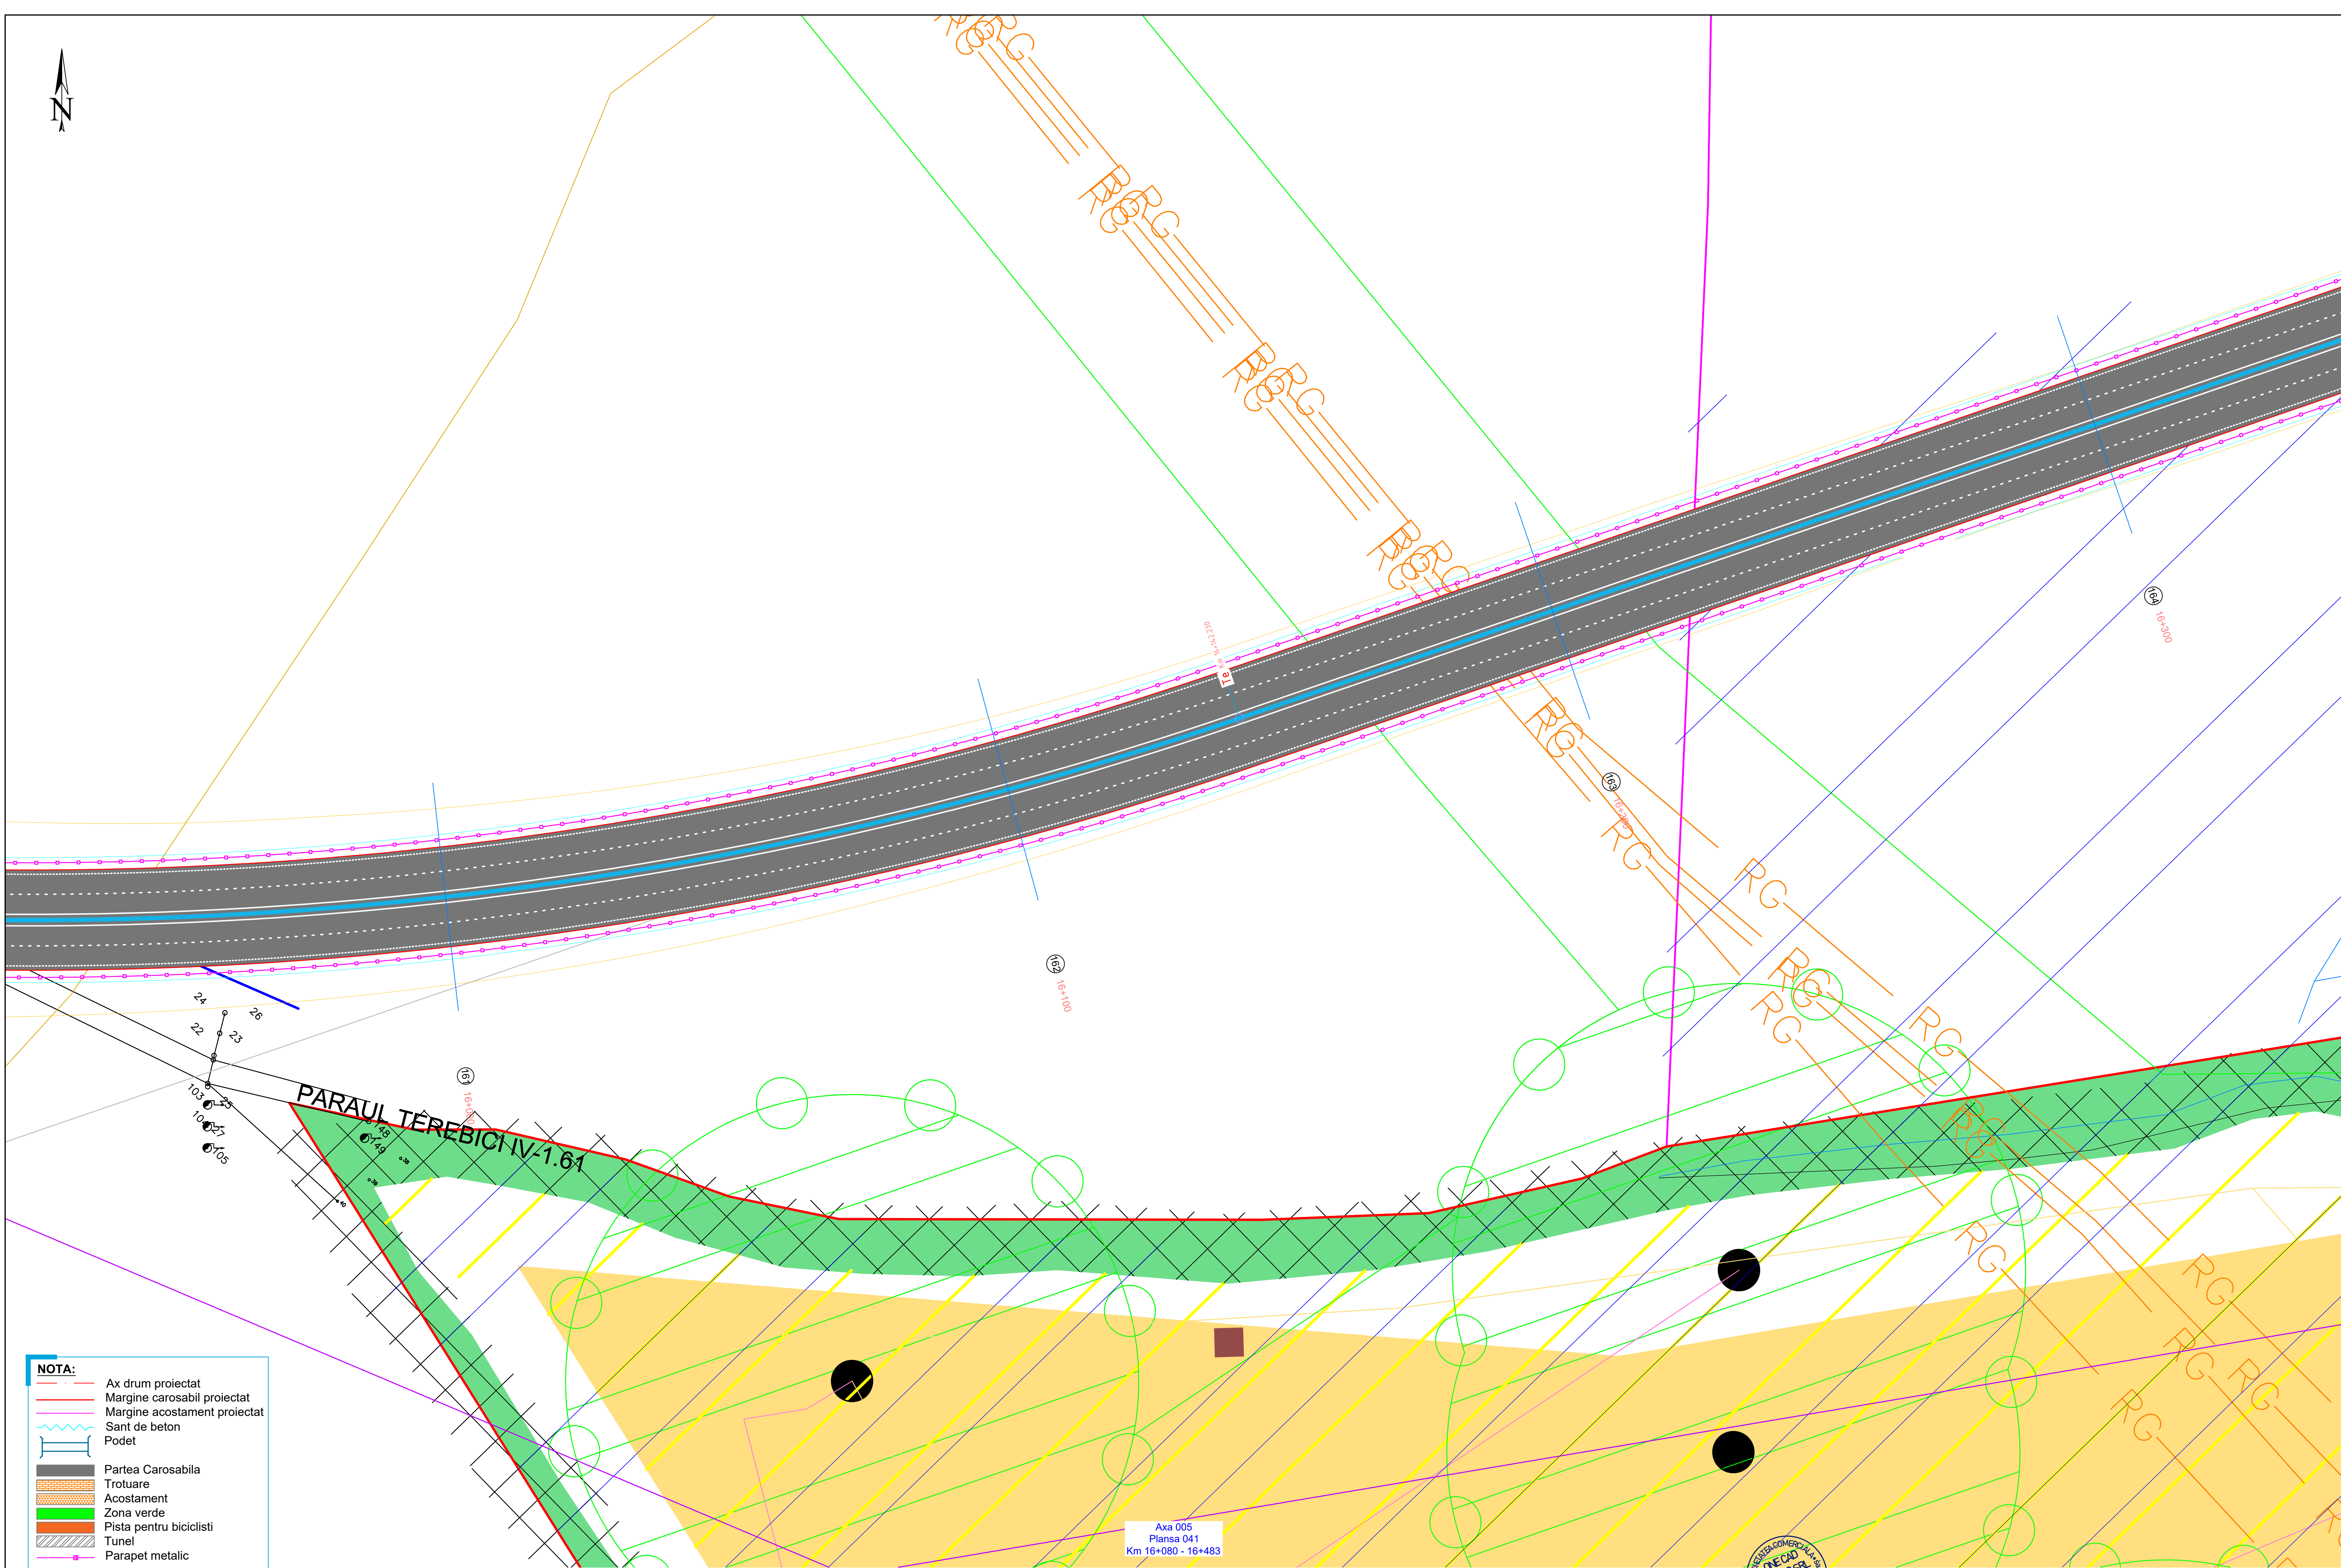

NOTA:

- Ax drum proiectat
- Margine carosabil proiectat
- Margine acostament proiectat
- Sant de beton
- Podet
- Partea Carosabila
- Trotuare
- Acostament
- Zona verde
- Pista pentru biciclisti
- Tunel
- Parapet metalic

Drum national principal cu patru benzi de circulatie clasa tehnica II
Categoriza de importanta „C” constructie de importanta normala
Clasa de importanta III, Constructie de importanta medie



SC ONE CAD STUDIO SRL
Stejeris, nr 66, com Acatari jud. Mures
J26 / 766 / 2013 CUI 32057544
Tel. 0744 58 46 40 E-mail: contact@drumurisciadiri.ro


SPECIFICATIE	NUME	SEMINATURA	Scara:
SEF PROIECT	ing. POSTICA SERGIU		1:500
PROIECTAT	ing. NYULAS LEVENTE		Data:
DESENAT	ing. ANDRAS ISTVAN		09/2024

Titlu Proiect:
INEL LEGATURA A MUNICIPIULUI TARGU MURES, ZONA
NORD-VEST(SANCRAIU DE MURES-SANGEORGII DE MURES)

Beneficiar: ASOCIATIA "ZONA METROPOLITANA TARGU MURES" Targu Mures, Str Primariei nr 2, judetul Mures	Faza: SPF
---	--------------

Indicativ Proiect
112/2023

03 PLAN DE SITUATIE	PS 041
---------------------	--------

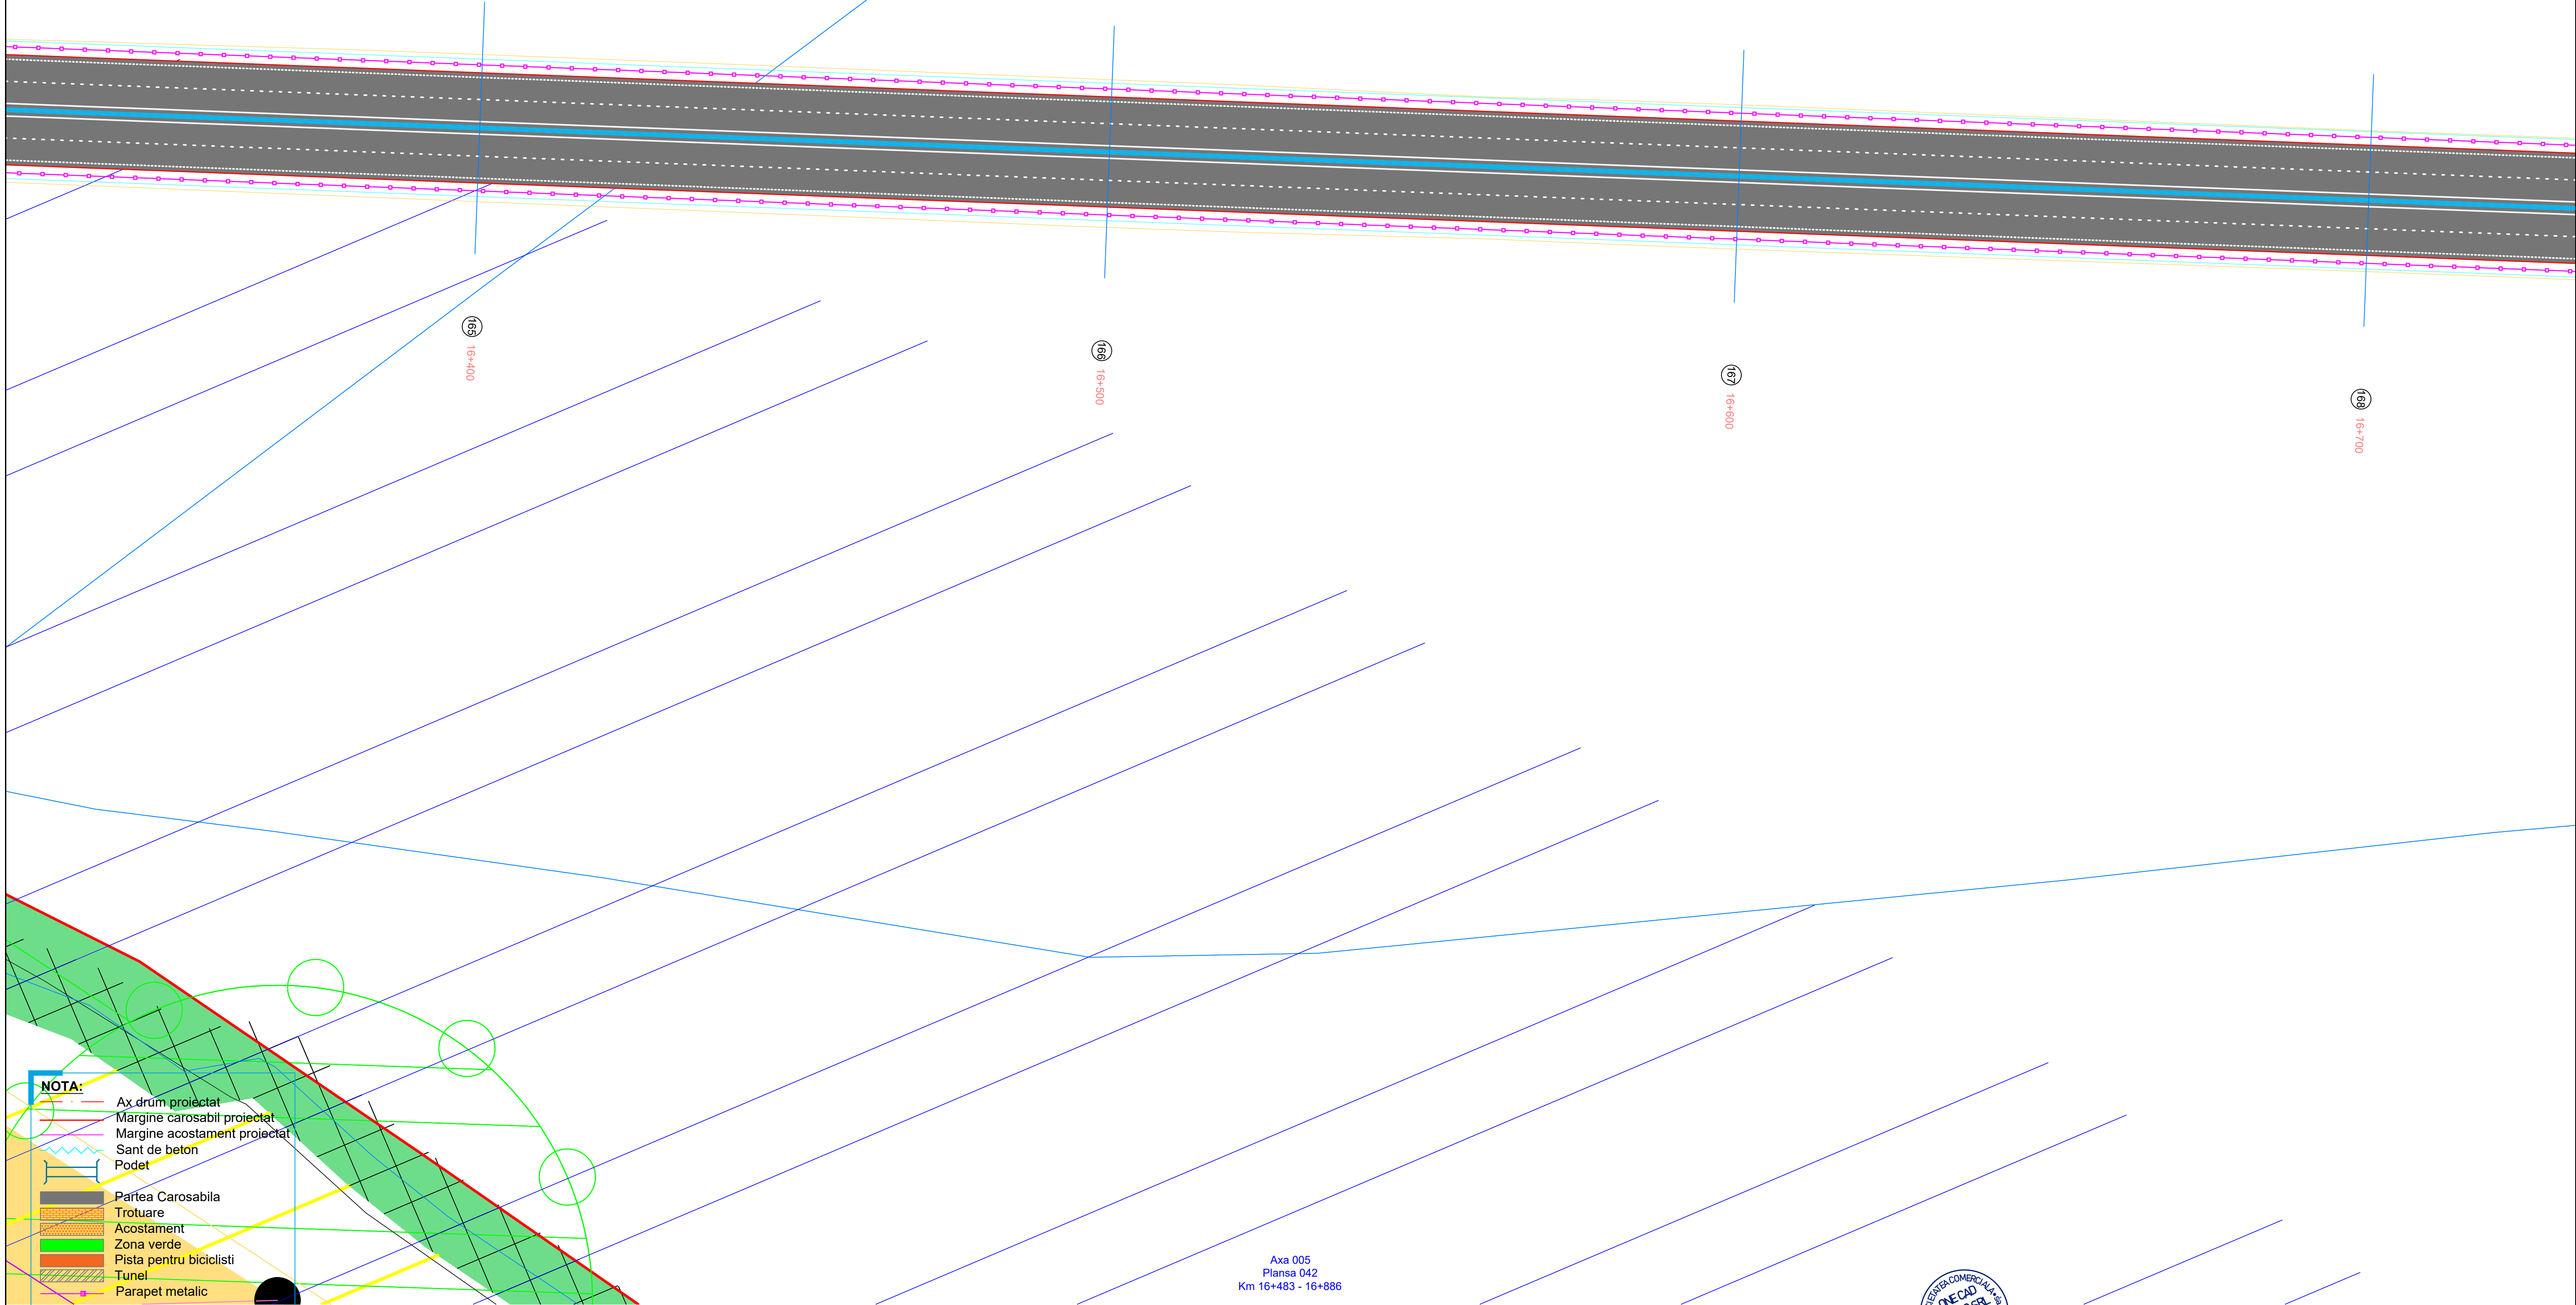

NOTA:

- Ax drum proiectat
- Margine carosabil proiectat
- Margine acostament proiectat
- Sant de beton
- Podet
- Partea Carosabila
- Trotuare
- Acostament
- Zona verde
- Pista pentru biciclisti
- Tunel
- Parapet metalic

Drum national principal cu patru benzi de circulatie clasa tehnica II
Categororia de importanta „C” constructie de importanta normala
Clasa de importanta III, Constructie de importanta medie

Axa 005
Plansa 042
Km 16+483 - 16+886



SC ONE CAD STUDIO SRL
Stejeris, nr 66, com Acatari jud. Mures
J26 / 766 / 2013 CUI 32057544
Tel. 0744 58 46 40 E-mail: contact@drumurisciadiri.ro

Titlu Proiect:
INEL LEGATURA A MUNICIPIULUI TARGU MURES, ZONA
NORD-VEST(SANCRAIU DE MURES-SANGEORGII DE MURES)


Indicativ Proiect
112/2023


SPECIFICATIE	NUME	SEMNATURA	Scara:
SEF PROIECT	ing. POSTICA SERGIU		1:500
PROIECTAT	ing. NYULAS LEVENTE		Data:
DESENAT	ing. ANDRAS ISTVAN		09/2024


Beneficiar:
ASOCIATIA "ZONA METROPOLITANA TARGU MURES"
Targu Mures, Str Primariei nr 2, judetul Mures

Faza:
SPF
Plansa nr.:
PS 042

03 PLAN DE SITUATIE

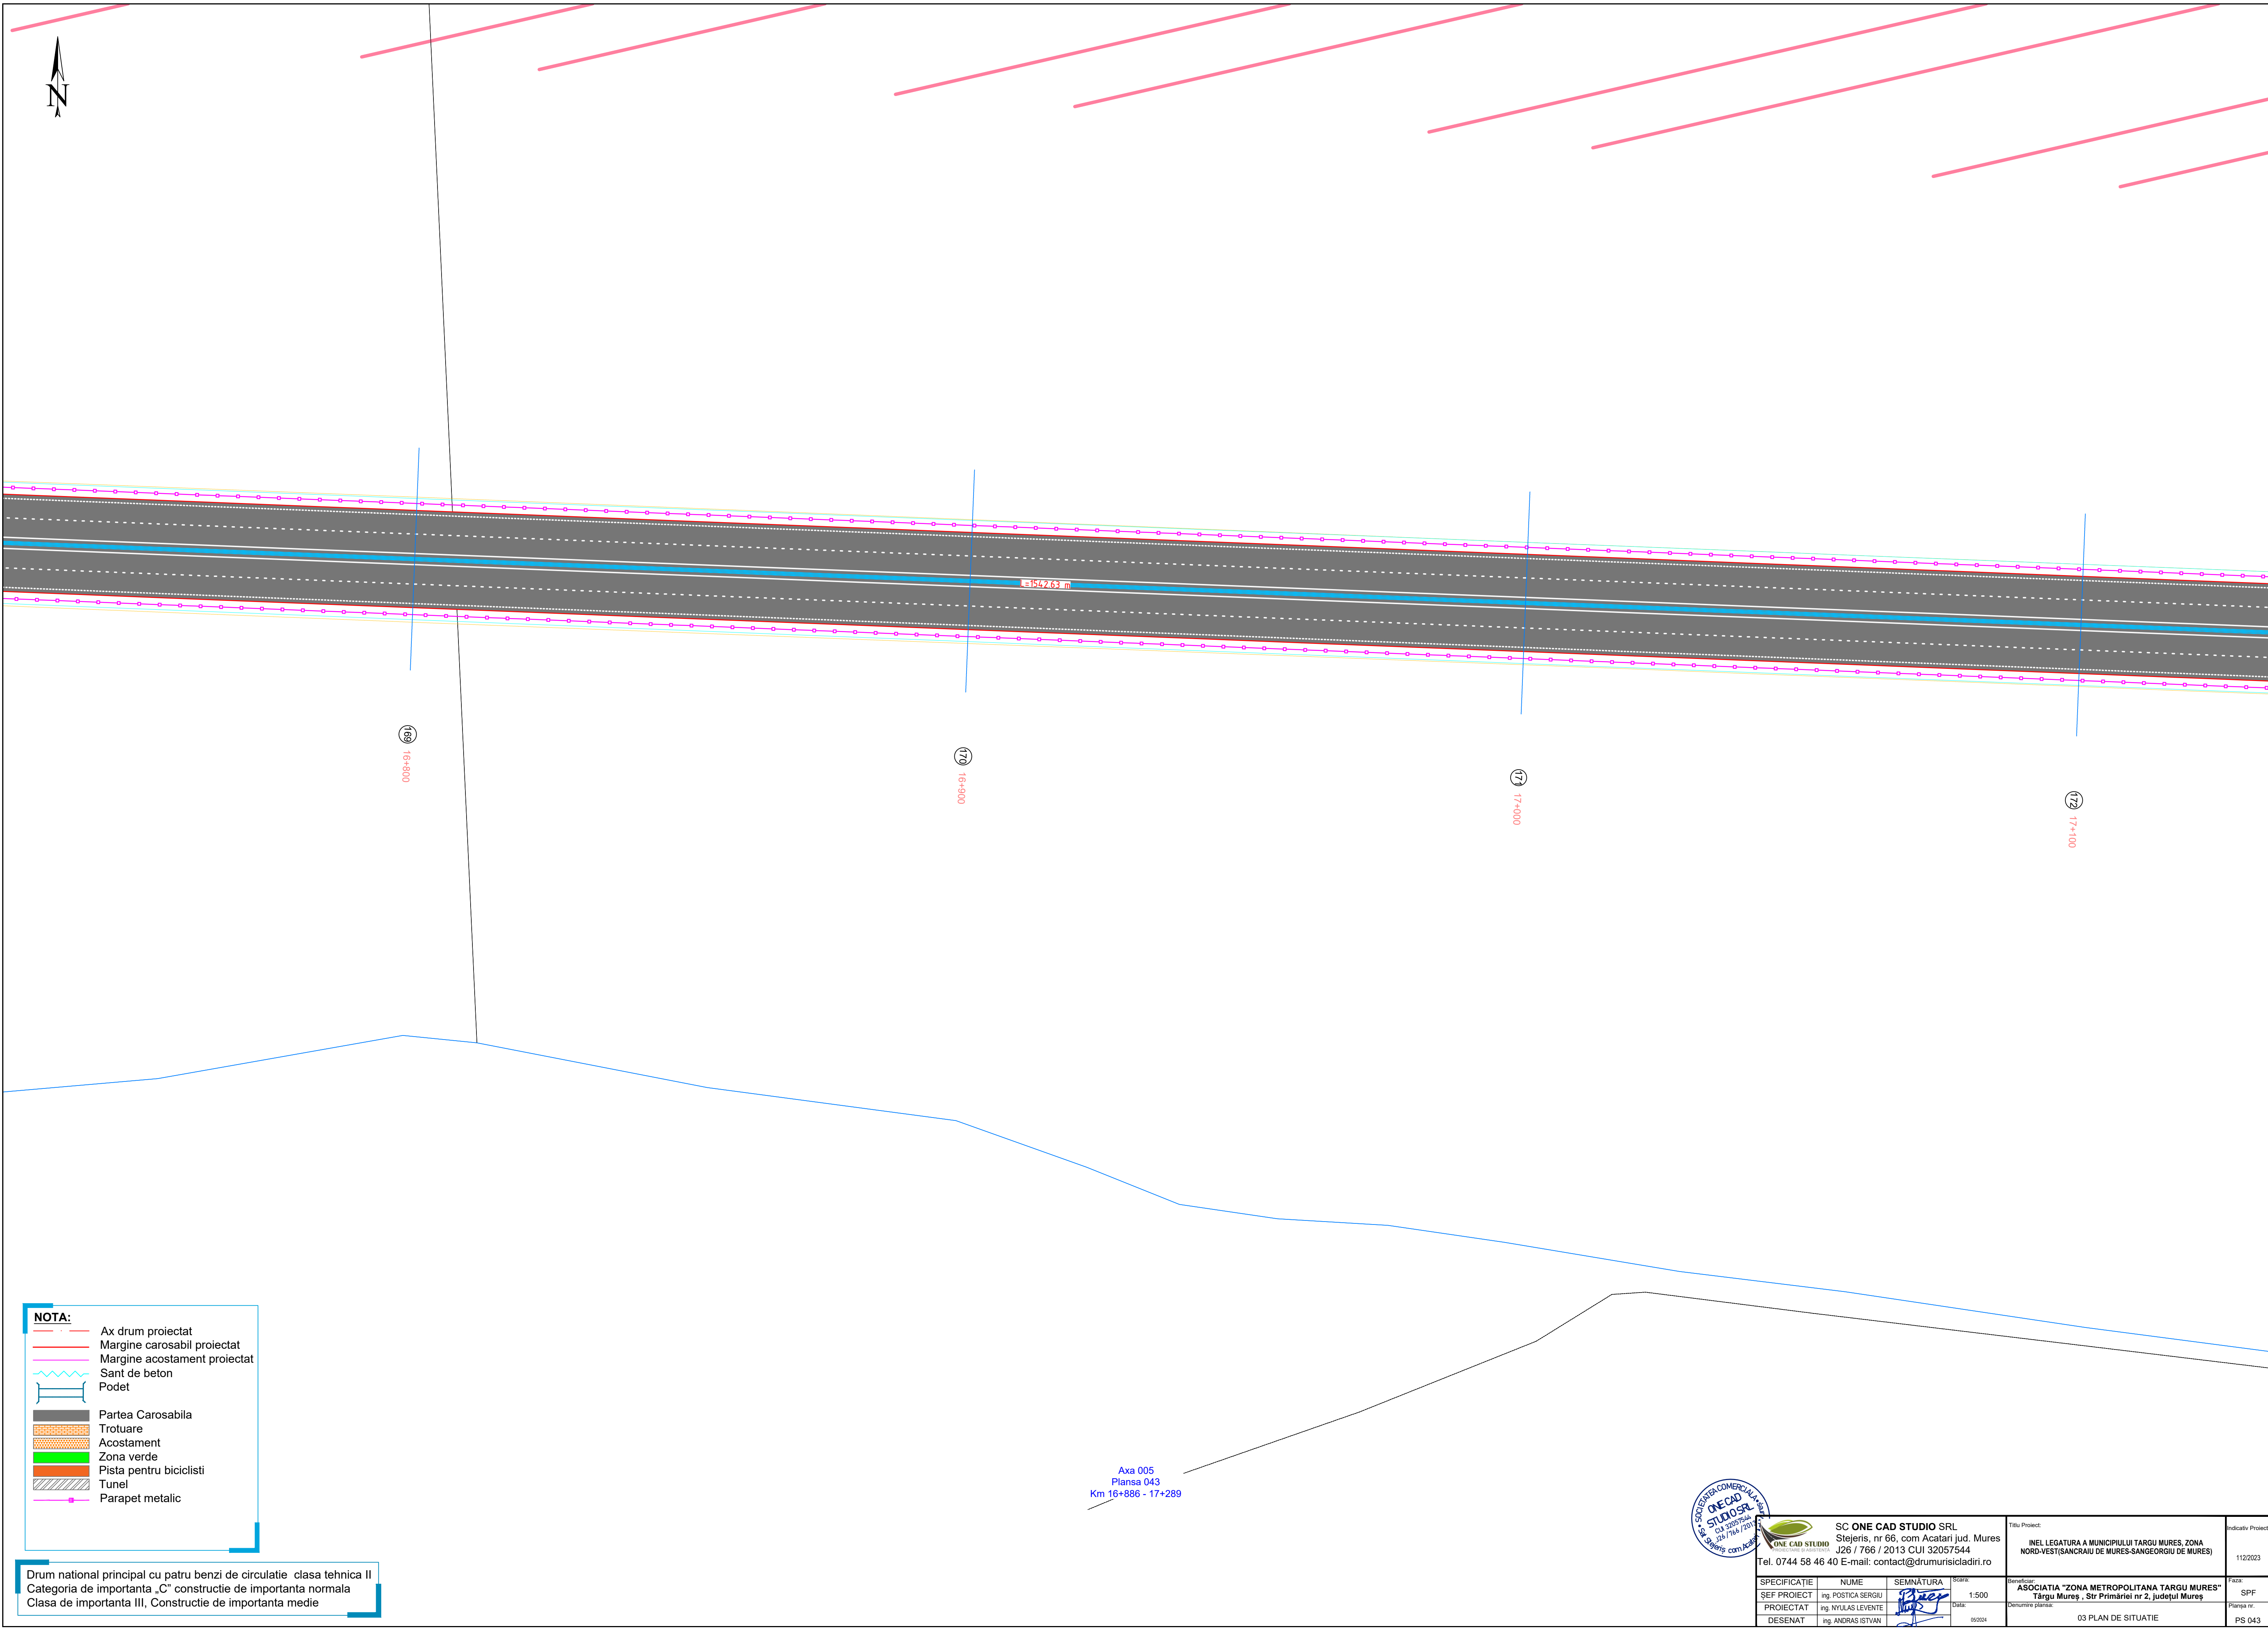

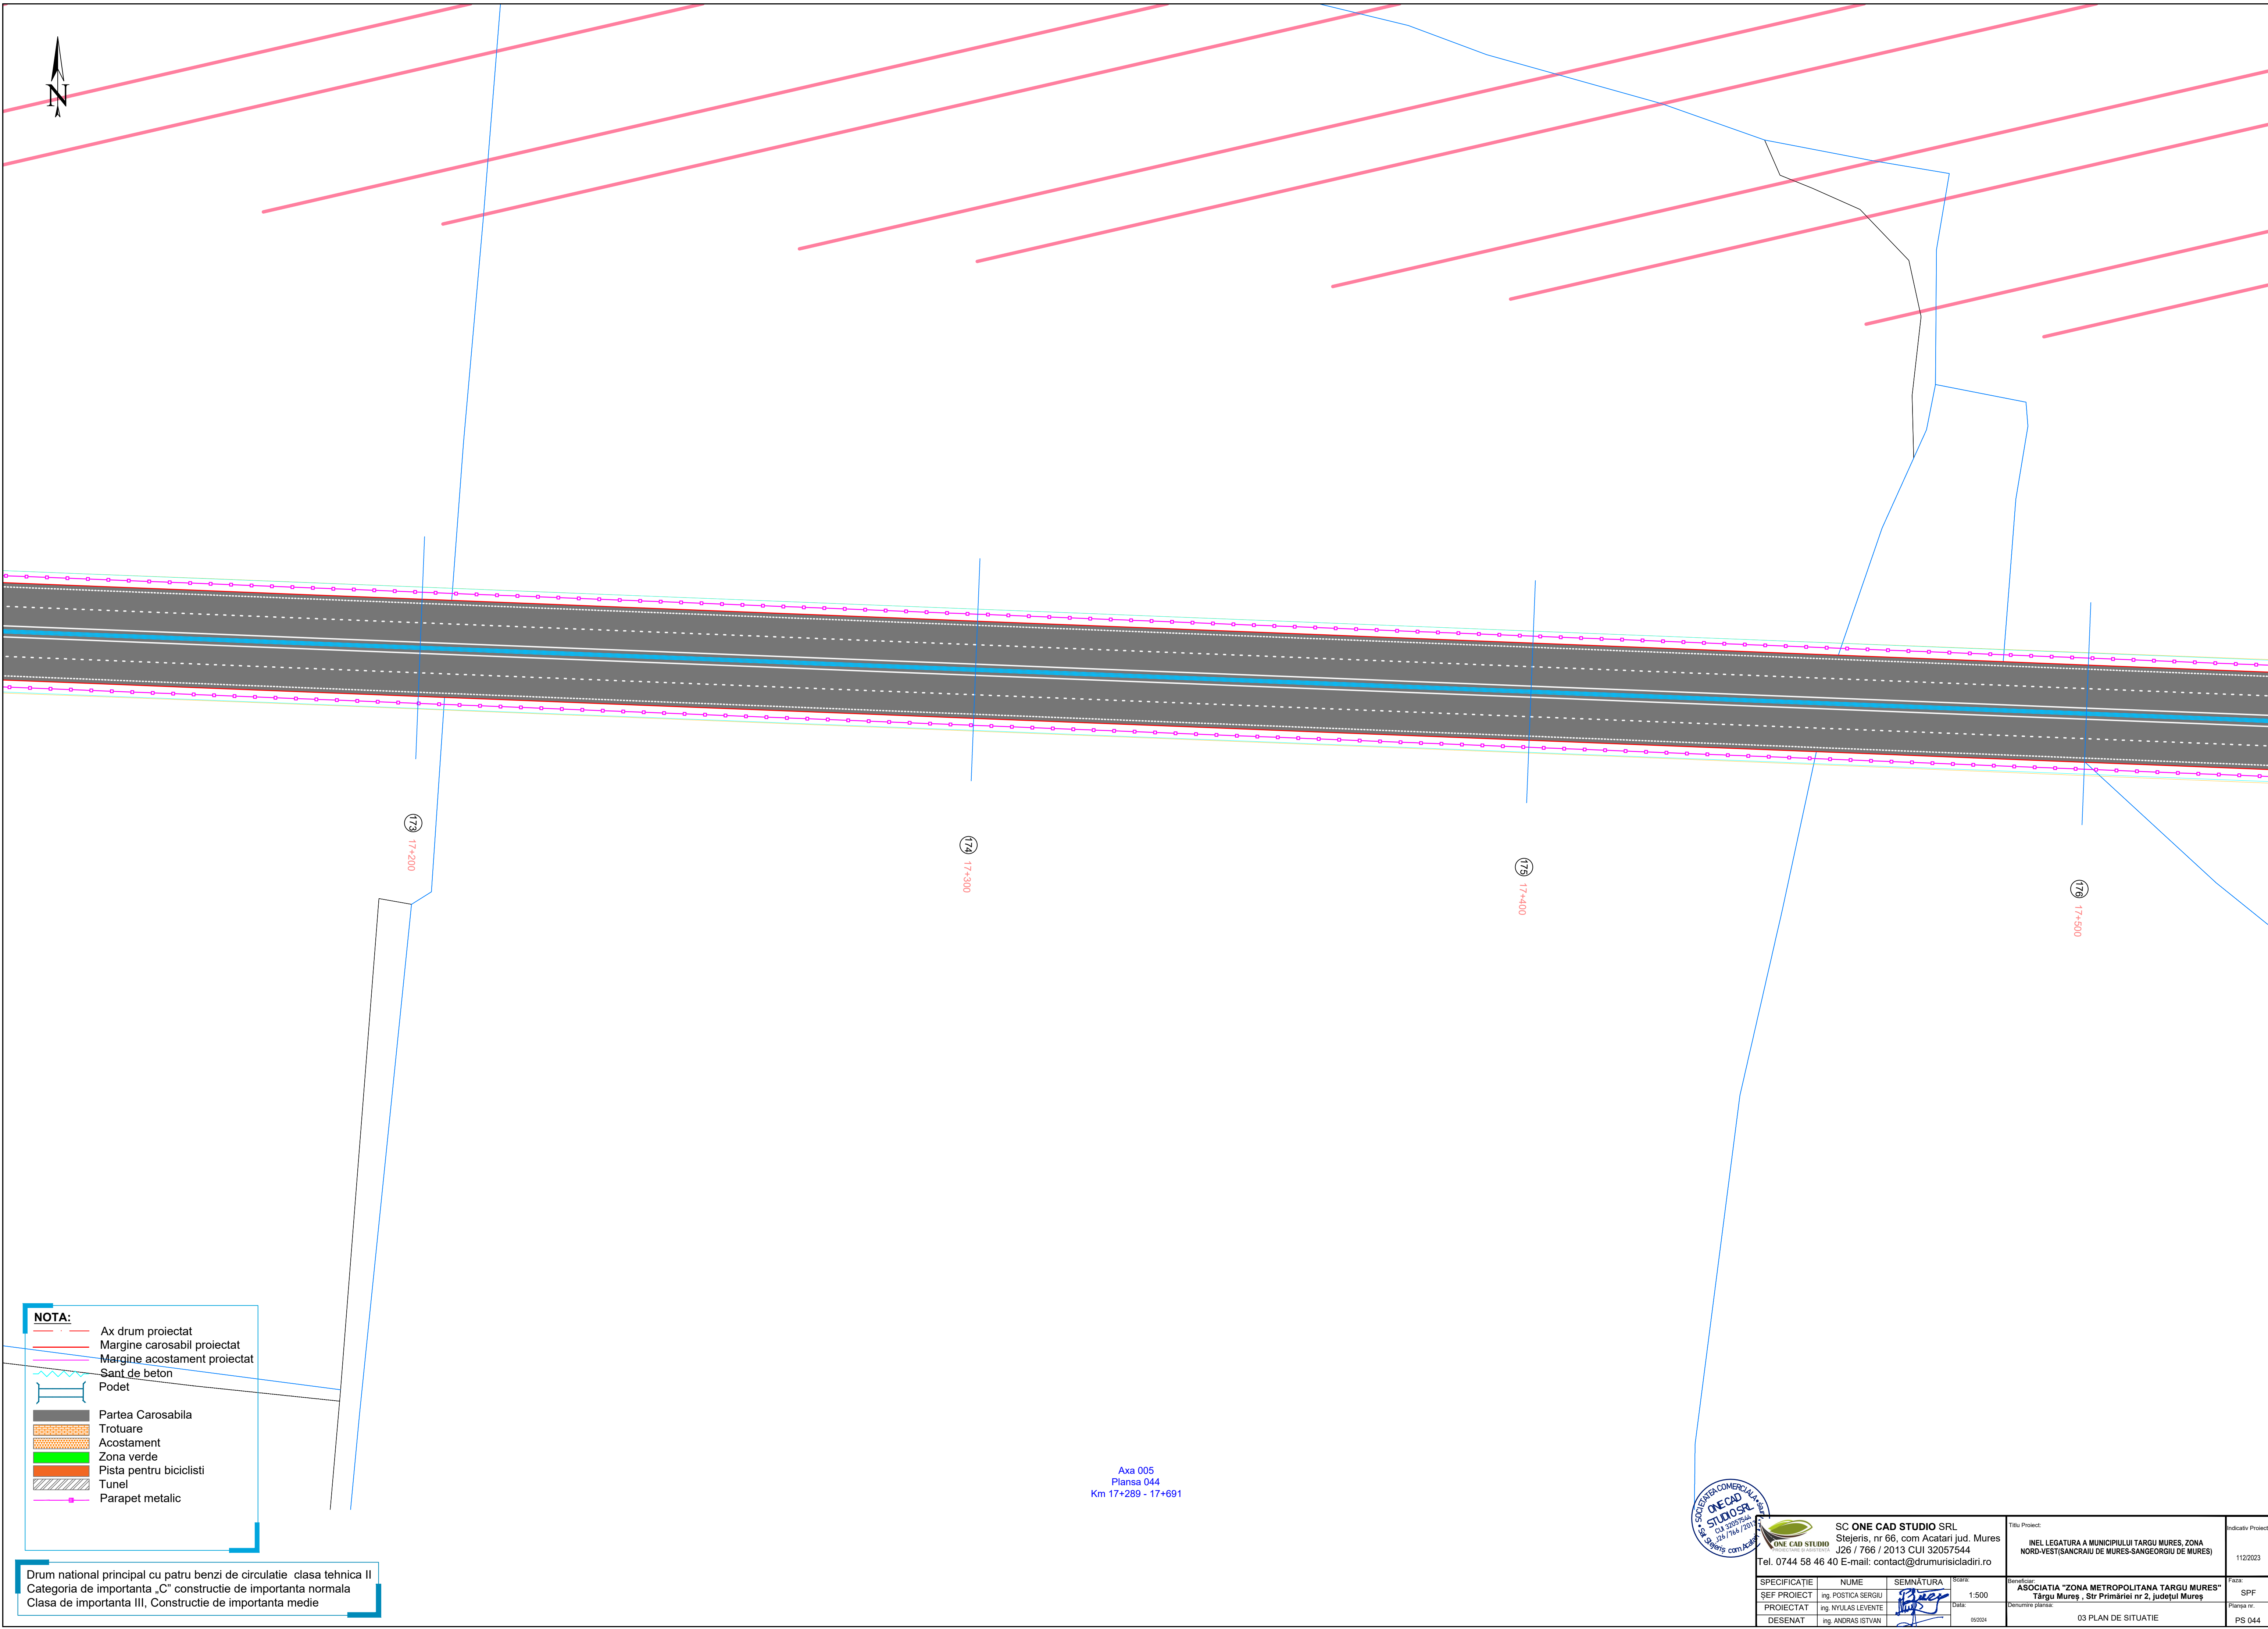

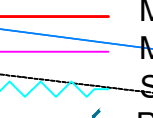

- Ax drum proiectat
- Margine carosabil proiectat
- Margine acostament proiectat
- Sant de beton
- Podet
- Partea Carosabila
- Trotuare
- Acostament
- Zona verde
- Pista pentru biciclisti
- Tunel
- Parapet metallic

Drum national principal cu patru benzi de circulatie clasa tehnica II
Categoriza de importanta „C” constructie de importanta normala
Clasa de importanta III, Constructie de importanta medie

Axa 005
Plansa 044
Km 17+289 - 17+691




SC ONE CAD STUDIO SRL
Stejeris, nr 66, com Acatari jud. Mures
J26 / 766 / 2013 CUI 32057544
06 40 E-mail: contact@drumurisicladiri.ro

Titlu Proiect:	INEL LEGATURA A MUNICIPIULUI TARGU MURES, ZONA NORD-VEST(SANCRAIU DE MURES-SANGEORGII DE MURES)
----------------	--

Indicativ Project	112/2023
-------------------	----------

SPECIFICAȚIE	NUME	SEMNAȚURA	Scara:	Beneficiar:	Faza:
ȘEF PROIECT	ing. POSTICA SERGIU		1:500	ASOCIAȚIA "ZONA METROPOLITANĂ TARGU MUREȘ" Târgu Mureș, Str. Primăriei nr 2, județul Mureș	SPF
PROIECTANT	ing. NYULAS LEVENTE		Data:	Denumire planșă:	Planșă nr.
DESENAȚ	ing. ANDRAS ISTVAN		09/2024	03 PLAN DE SITUAȚIE	PS 044

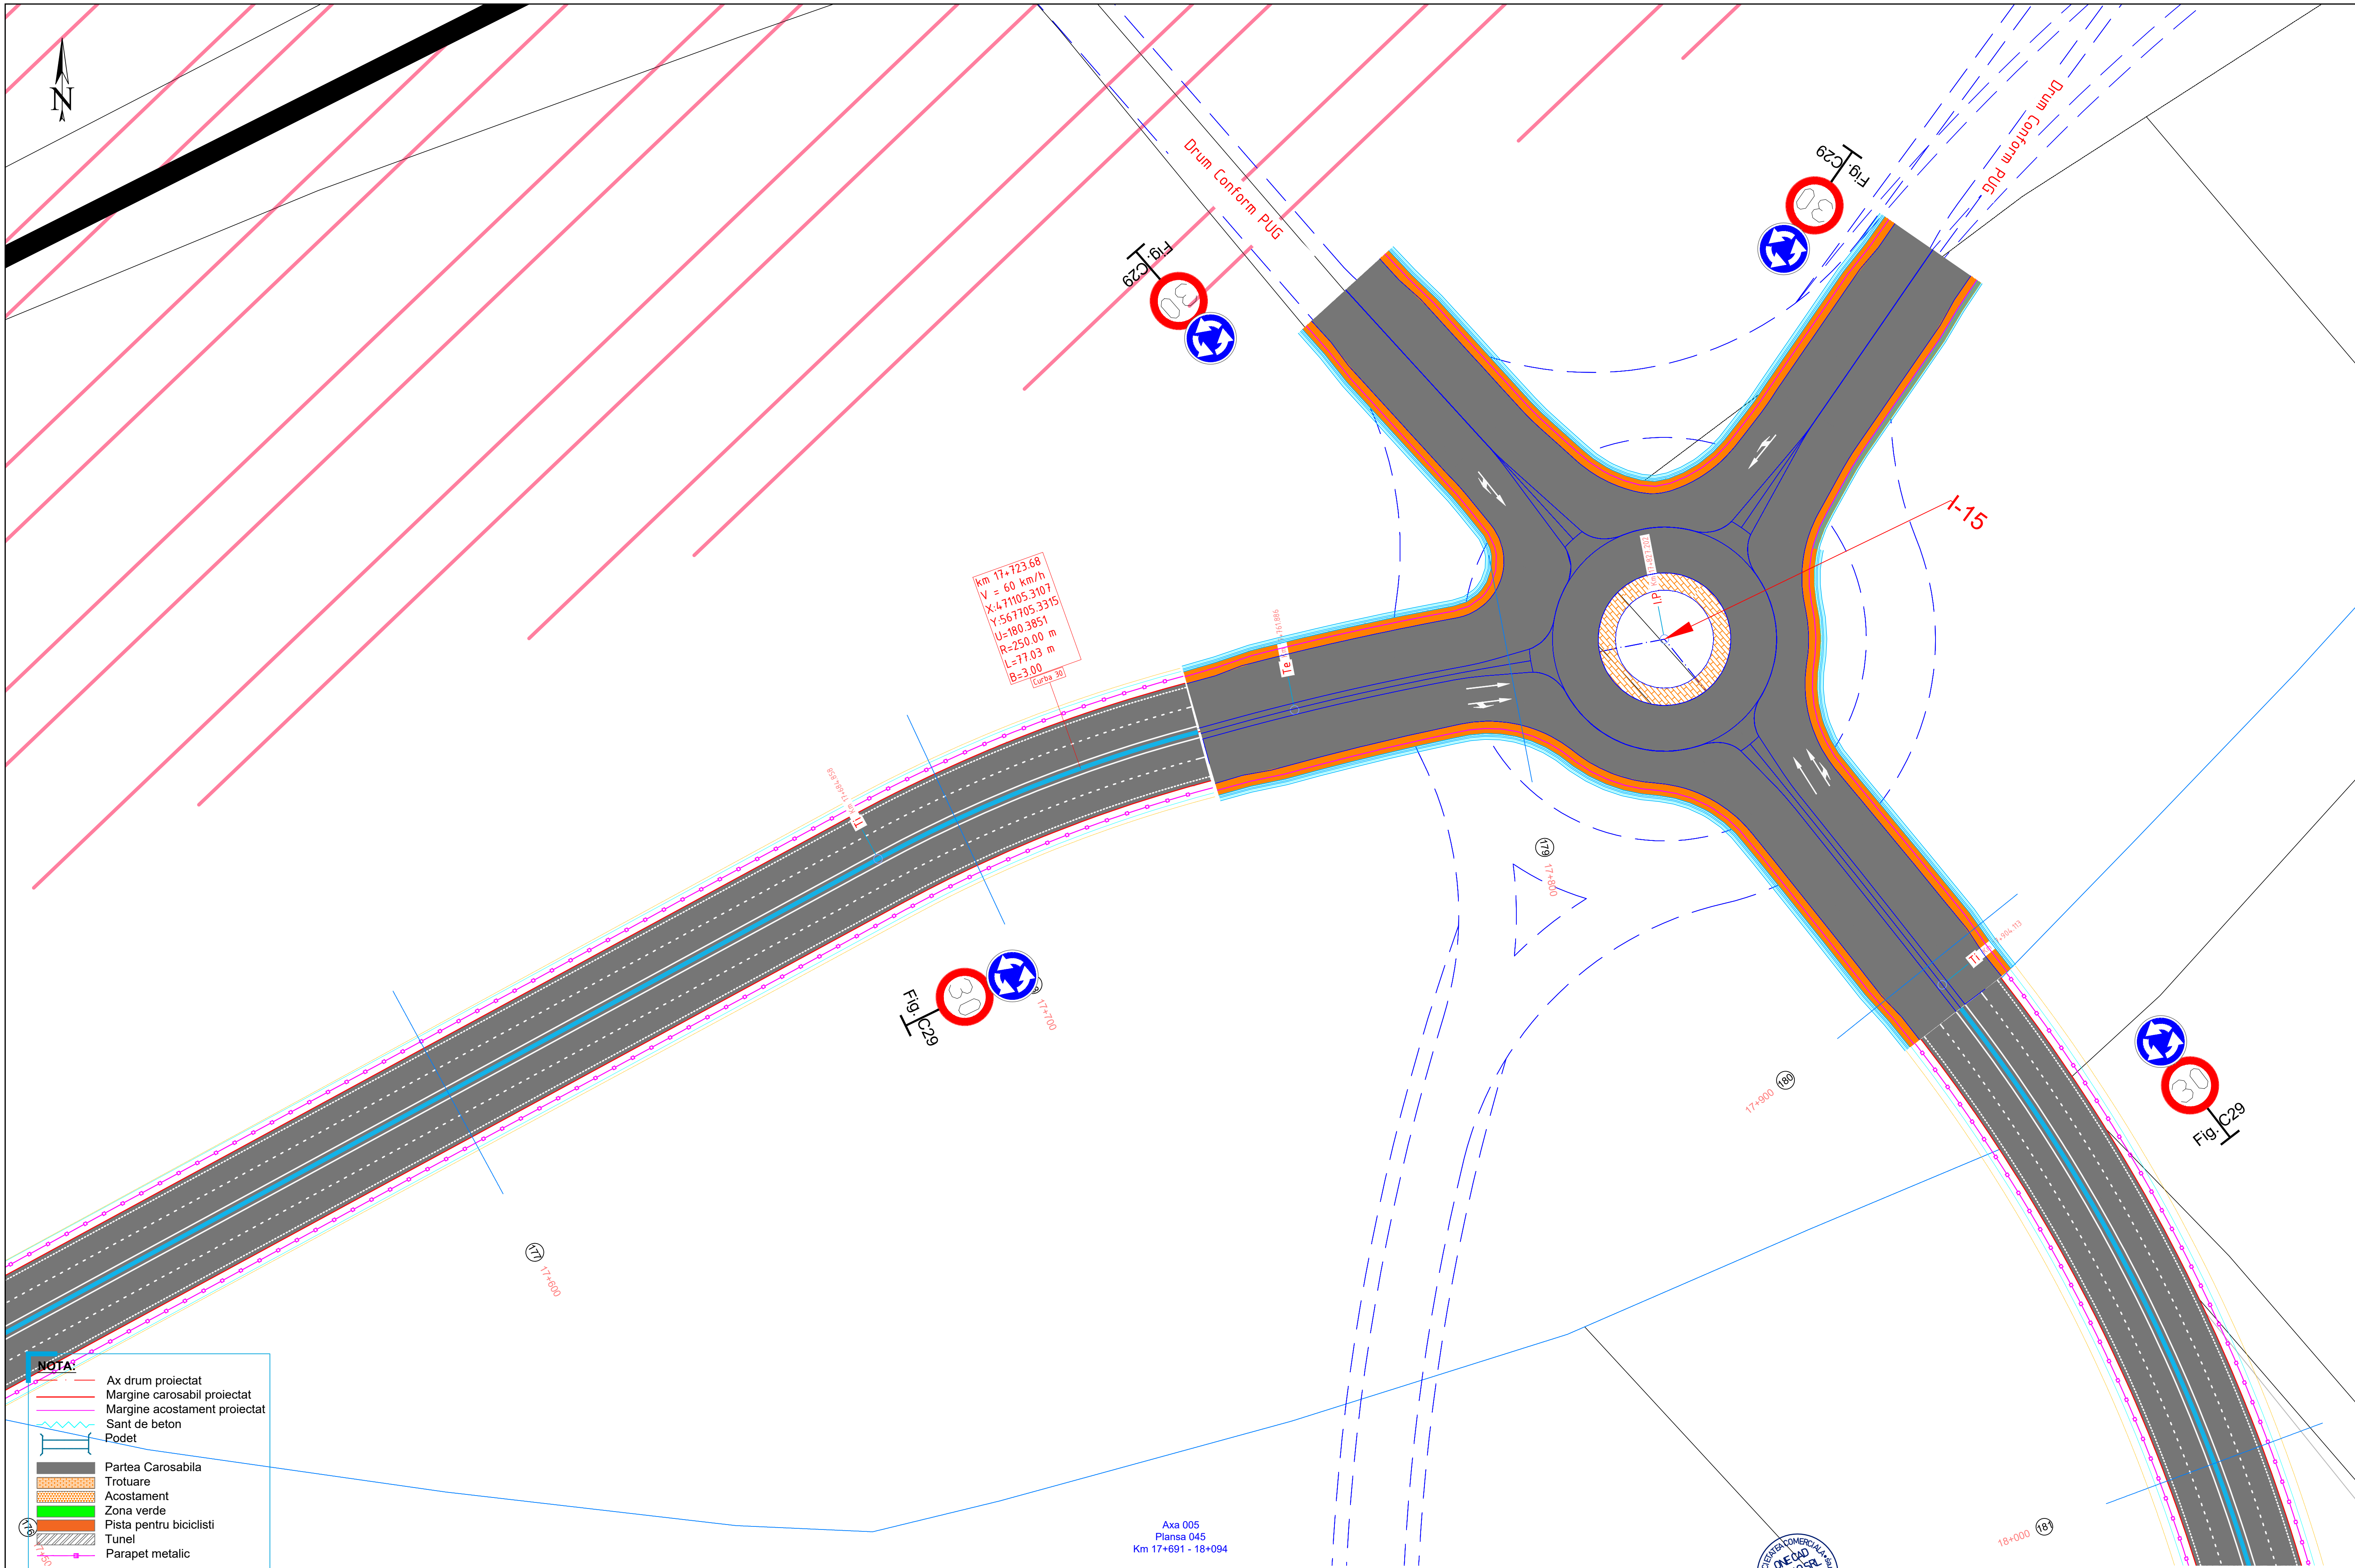

NOTA:

- Ax drum proiectat
- Margine carosabil proiectat
- Margine acostament proiectat
- Sant de beton
- Podet
- Partea Carosabila
- Trotuare
- Acostament
- Zona verde
- Pista pentru biciclisti
- Tunel
- Parapet metalic

Drum national principal cu patru benzi de circulatie clasa tehnica II
Categoriza de importanta „C” constructie de importanta normala
Clasa de importanta III, Constructie de importanta medie




SC ONE CAD STUDIO SRL
Stejeris, nr 66, com Acatari jud. Mures
J26 / 766 / 2013 CUI 32057544
Tel. 0744 58 46 40 E-mail: contact@drumurisciad.ro

Titlu Proiect:
INEL LEGATURA A MUNICIPIULUI TARGU MURES, ZONA
NORD-VEST(SANCRAIU DE MURES-SANGEORGII DE MURES)

SPECIFICATIE	NUME	SEMNATURA	Scara:
SEF PROIECT	ing. POSTICA SERGIU		1:500
PROIECTAT	ing. NYULAS LEVENTE		Data:
DESENAT	ing. ANDRAS ISTVAN		09/2024

Beneficiar:	Faza:
ASOCIATIA "ZONA METROPOLITANA TARGU MURES" Targu Mures, Str Primariei nr 2, judetul Mures	SPF
Denumire planșă:	Planșă nr.:
03 PLAN DE SITUATIE	PS 045

Indicativ Proiect:
112/2023

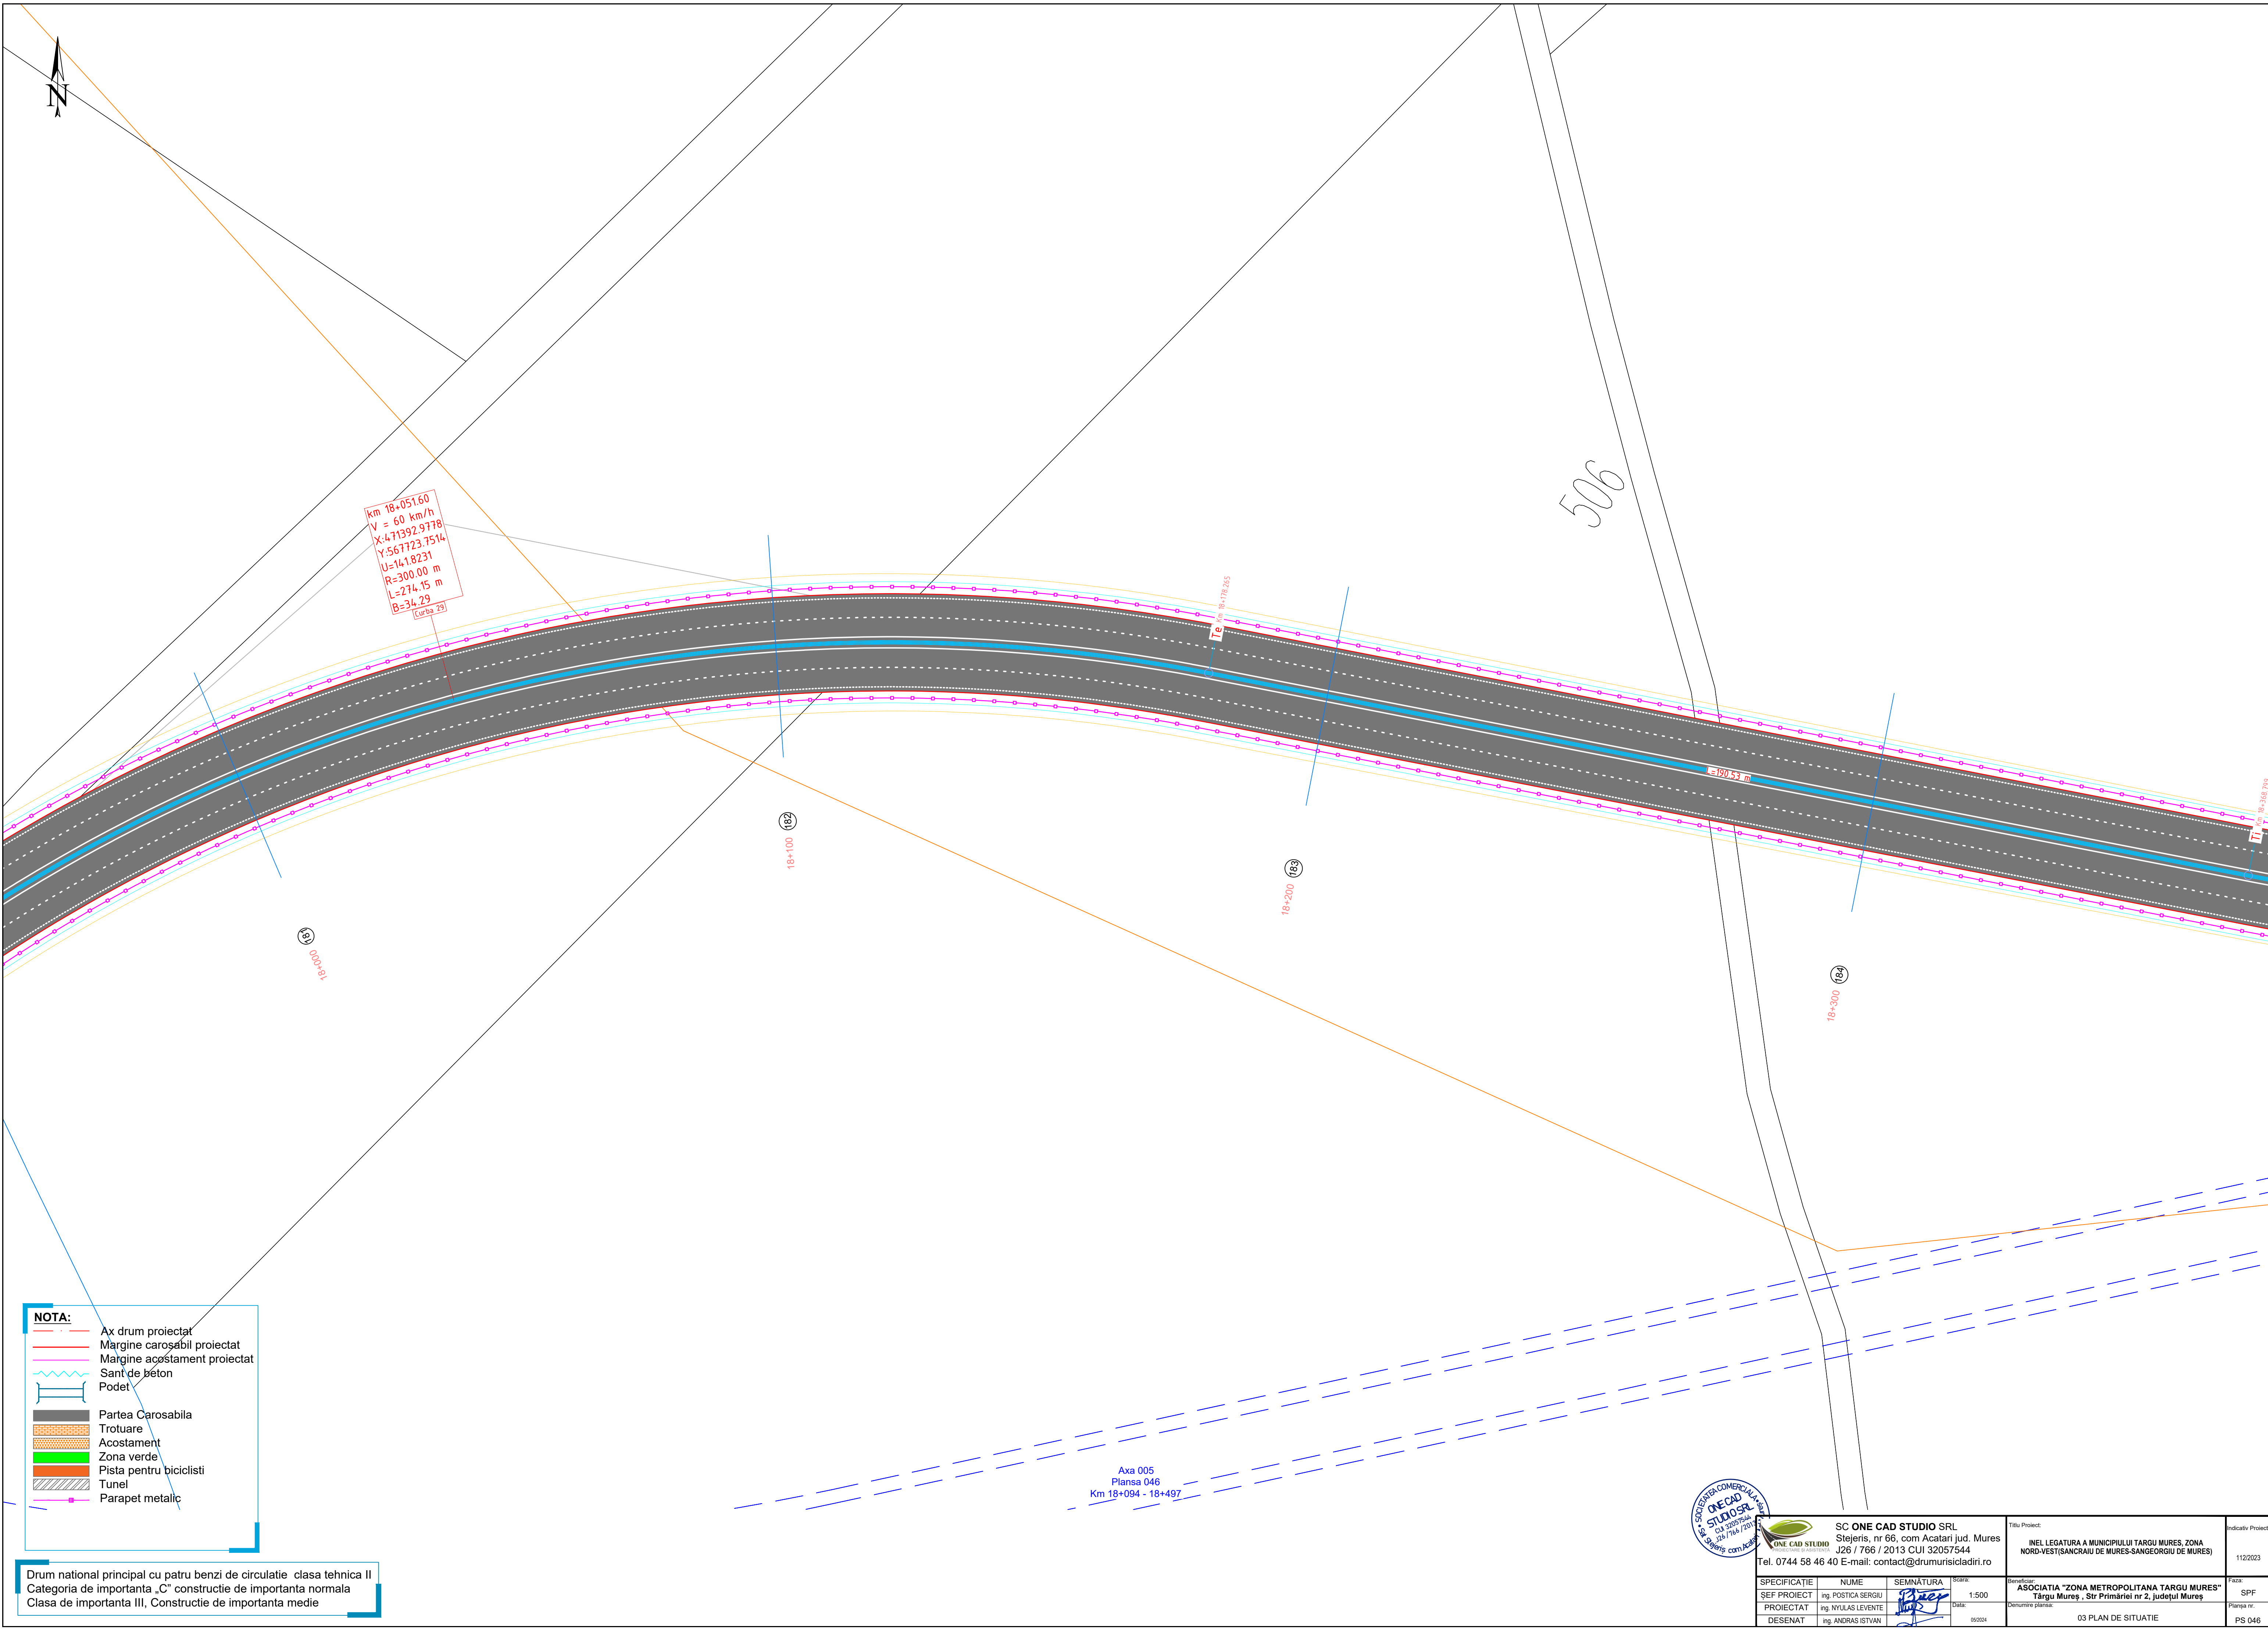

NOTA:

Ax drum proiectat

Margine carosabil proiectat

Margine acostament proiectat

Sant de beton

Podet

Partea Carosabila

Trotuare

Acostament

Zona verde

Pista pentru biciclisti

Tunel

Parapet metalic

Drum national principal cu patru benzi de circulatie clasa tehnica II
Categororia de importanta „C” constructie de importanta normala
Clasa de importanta III, Constructie de importanta medie




SC ONE CAD STUDIO SRL
Stejeris, nr 66, com Acatari jud. Mures
J26 / 766 / 2013 CUI 32057544
Tel. 0744 58 46 40 E-mail: contact@drumurisciadiri.ro

SPECIFICATIE	NUME	SEMNATURA	Scara:	Beneficiar	Faza:
SEF PROIECT	ing. POSTICA SERGIU		1:500	ASOCIATIA "ZONA METROPOLITANA TARGU MURES"	SPF
PROIECTAT	ing. NYULAS LEVENTE		Data:	Targu Mures, Str Primariei nr 2, judetul Mures	Planşa nr.
DESENAT	ing. ANDRAS ISTVAN		09/2024		PS 046

Titlu Proiect:
INEL LEGATURA A MUNICIPIULUI TARGU MURES, ZONA
NORD-VEST(SANCRAIU DE MURES-SANGEORGII DE MURES)

Denumire planşa:
03 PLAN DE SITUATIE

Indicativ Proiect
11/2/2023

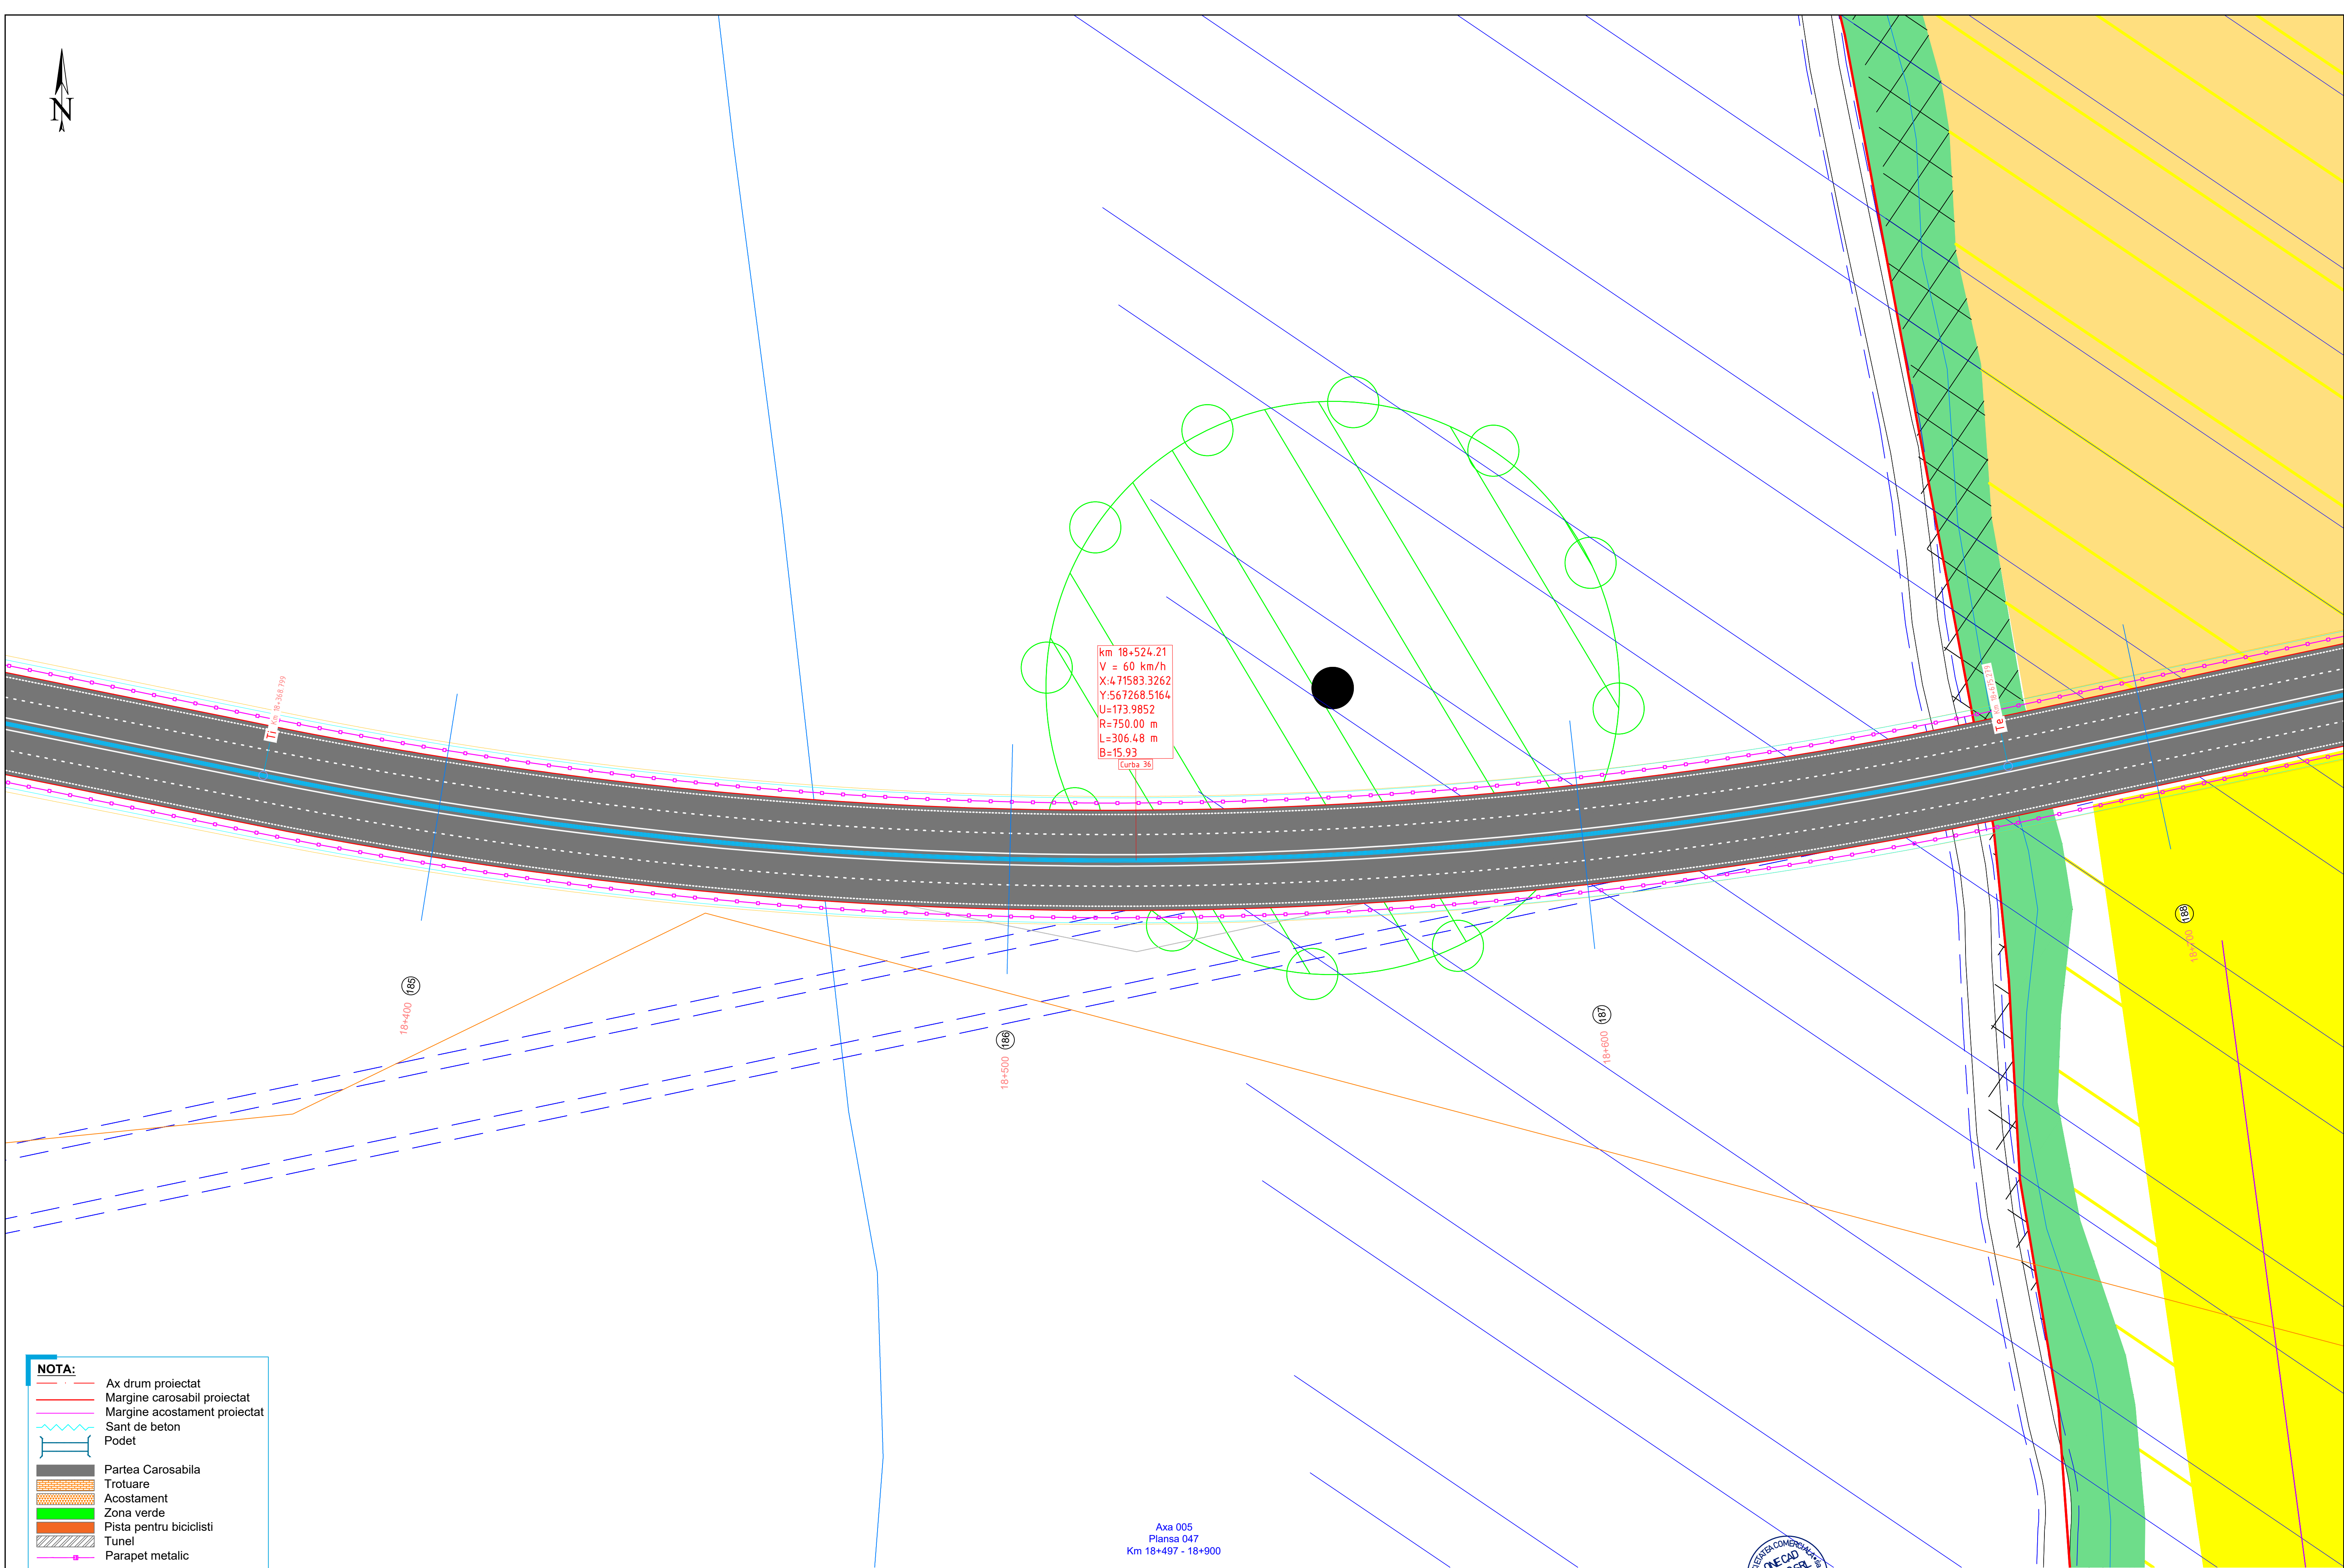

NOTA:

- Ax drum proiectat
- Margine carosabil proiectat
- Margine acostament proiectat
- Sant de beton
- Podet
- Partea Carosabila
- Trotuare
- Acostament
- Zona verde
- Pista pentru biciclisti
- Tunel
- Parapet metalic

Drum national principal cu patru benzi de circulatie clasa tehnica II
Categororia de importanta „C” constructie de importanta normala
Clasa de importanta III, Constructie de importanta medie

Axa 005
Plansa 047
Km 18+497 - 18+900




SC ONE CAD STUDIO SRL
Stejeris, nr 66, com Acatari jud. Mures
J26 / 766 / 2013 CUI 32057544
Tel. 0744 58 46 40 E-mail: contact@drumurisciadiri.ro

Titlu Proiect:
INEL LEGATURA A MUNICIPIULUI TARGU MURES, ZONA
NORD-VEST(SANCRAIU DE MURES-SANGEORGII DE MURES)

Indicativ Proiect
112/2023

SPECIFICATIE	NUME	SEMNATURA	Scara:	Beneficiar	Faza:
SEF PROIECT	ing. POSTICA SERGIU		1:500	ASOCIATIA "ZONA METROPOLITANA TARGU MURES"	SPF
PROIECTAT	ing. NYULAS LEVENTE		Data:	Targu Mures, Str. Primariei nr 2, judetul Mures	Plansa nr.
DESENAT	ing. ANDRAS ISTVAN		09/2024	03 PLAN DE SITUATIE	PS 047

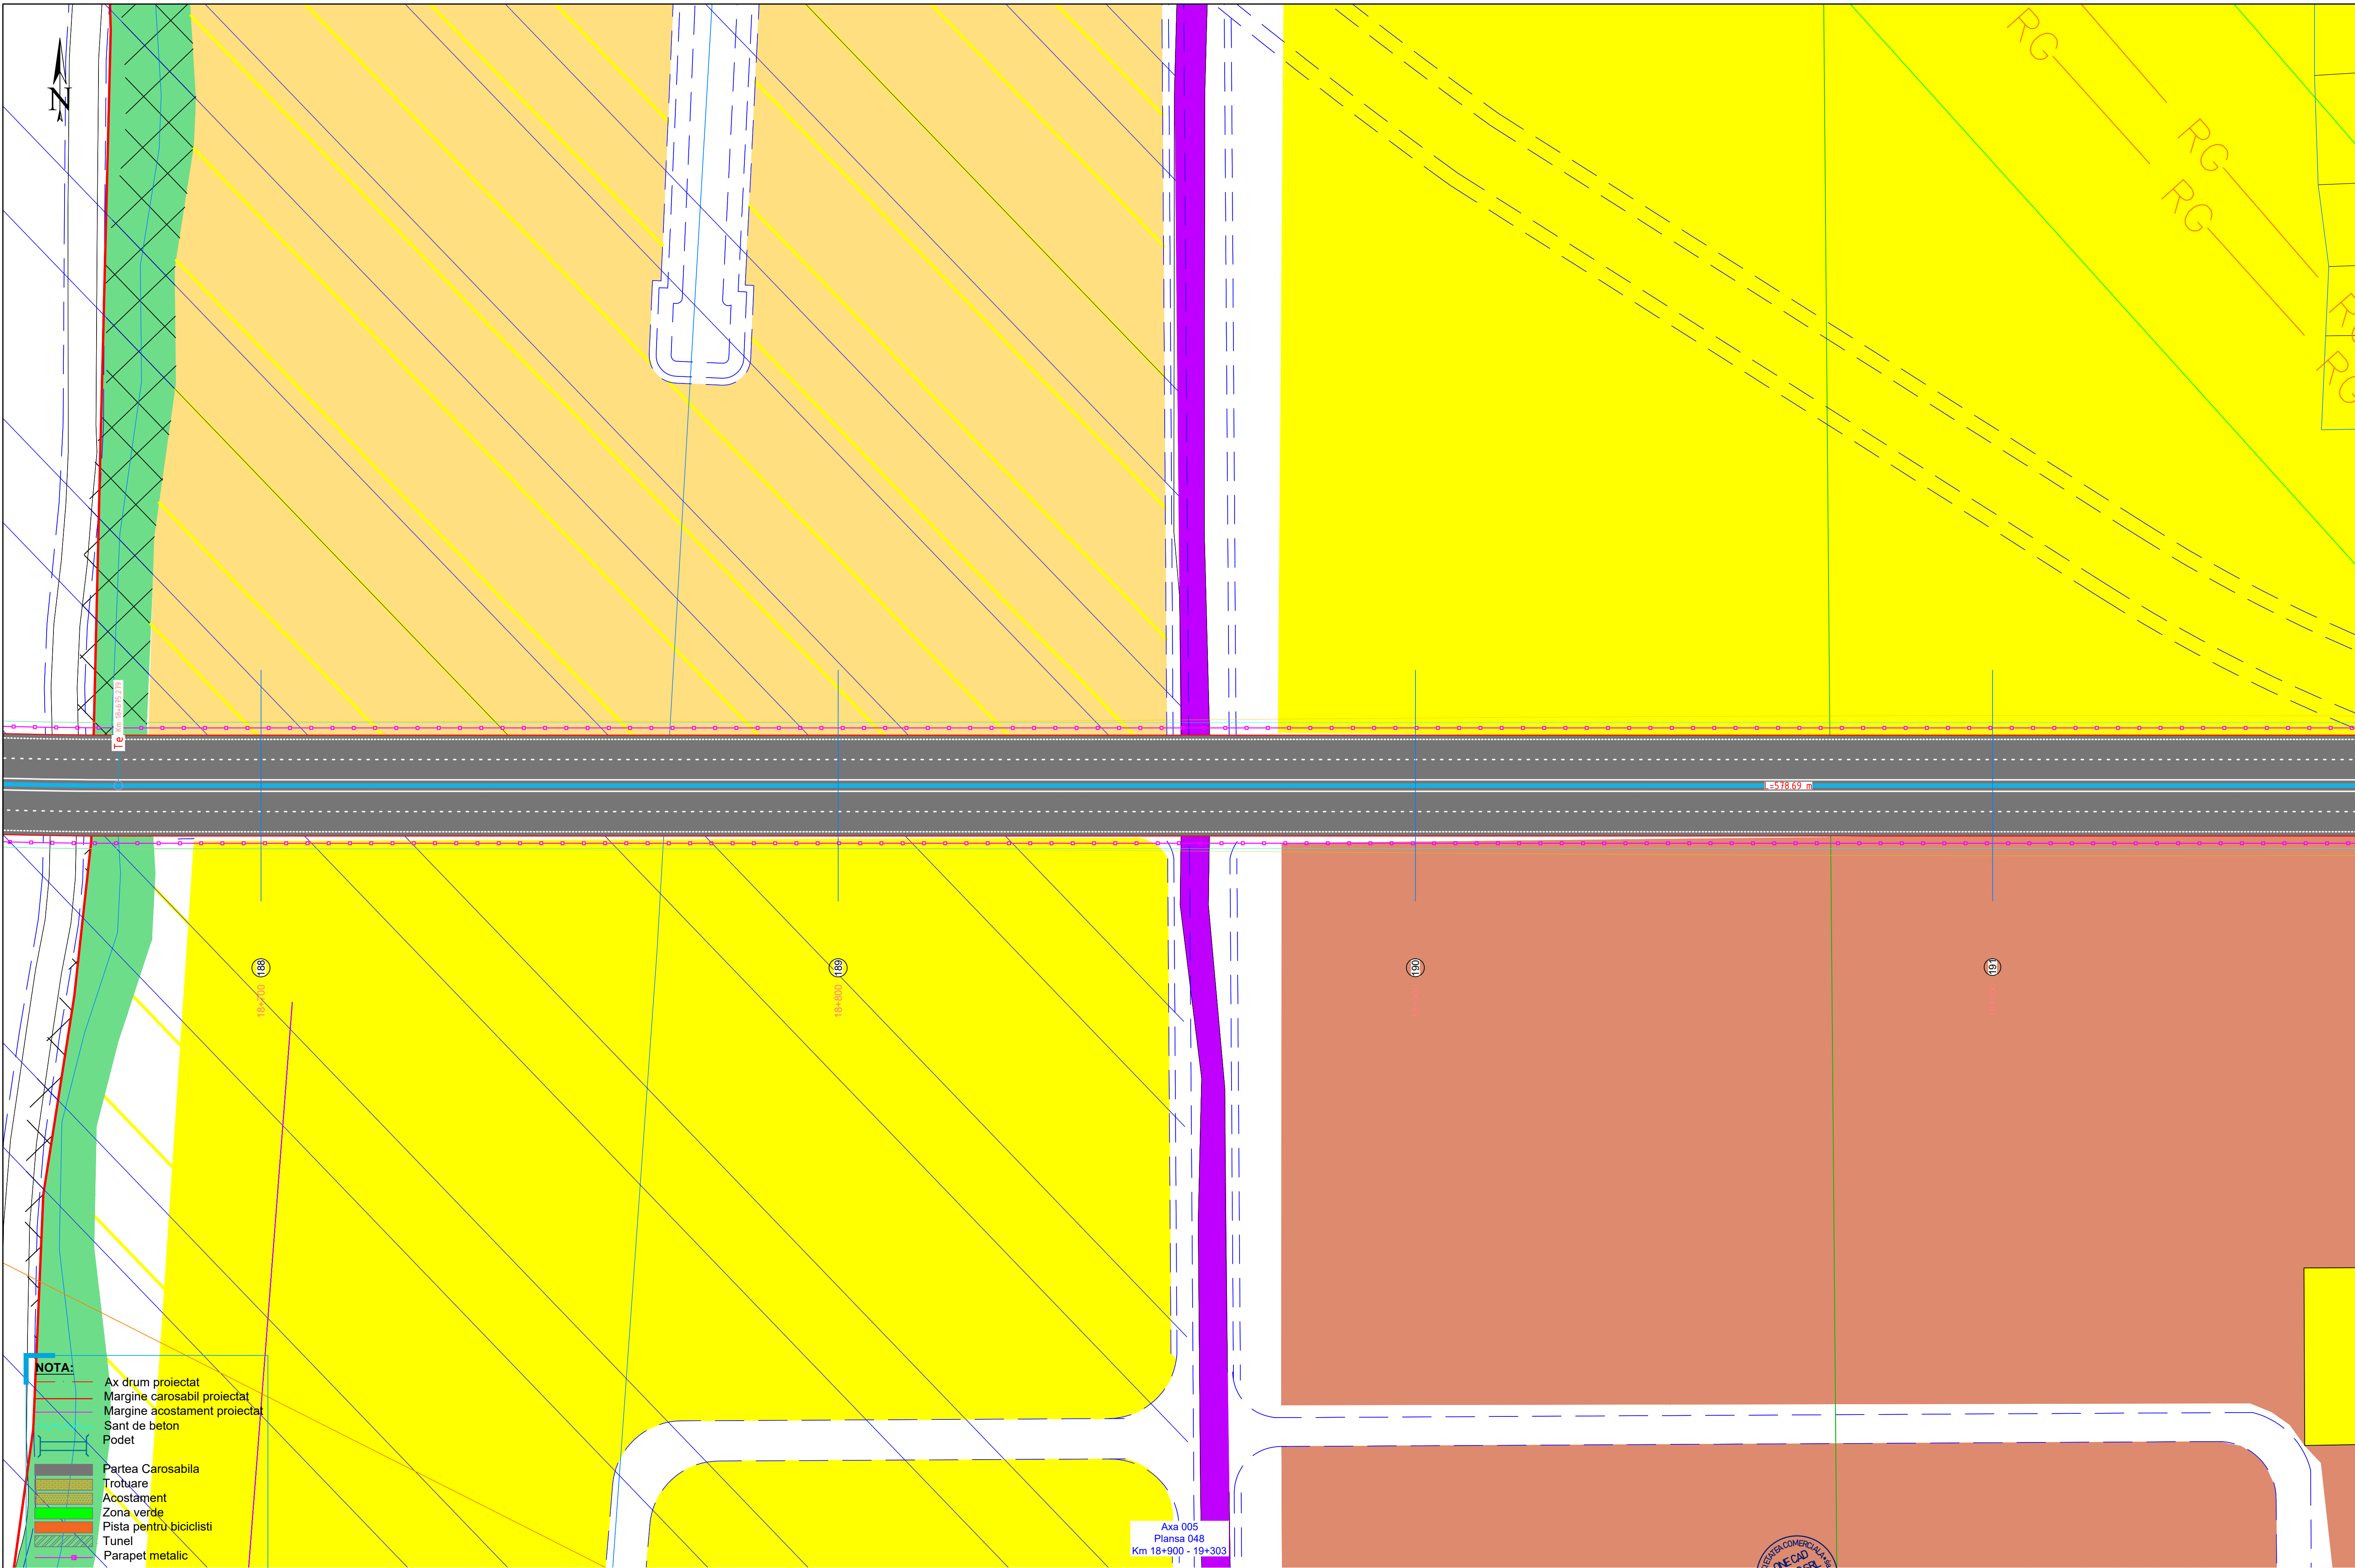

NOTA:

- Ax drum proiectat
- Margine carosabil proiectat
- Margine acostament proiectat
- Sant de beton
- Podet
- Partea Carosabila
- Trotuare
- Acostament
- Zona verde
- Pista pentru biciclisti
- Tunel
- Parapet metalic

Drum national principal cu patru benzi de circulatie clasa tehnica II
Categorია de importanta „C” constructie de importanta normala
Clasa de importanta III, Constructie de importanta medie




SC ONE CAD STUDIO SRL
Stejeris, nr 66, com Acatari jud. Mures
J26 / 766 / 2013 CUI 32057544
Tel. 0744 58 46 40 E-mail: contact@drumurisciadiri.ro

SPECIFICATIE	NUME	SEMINATURA	Scara:
SEF PROIECT	ing. POSTICA SERGIU		1:500
PROIECTAT	ing. NYULAS LEVENTE		Data:
DESENAT	ing. ANDRAS ISTVAN		09/2024

Titlu Proiect:
INEL LEGATURA A MUNICIPIULUI TARGU MURES, ZONA
NORD-VEST(SANCRAIU DE MURES-SANGEORGII DE MURES)

Beneficiar: ASOCIATIA "ZONA METROPOLITANA TARGU MURES" Targu Mures, Str Primariei nr 2, judetul Mures	Faza: SPF
Denumire planșă: 03 PLAN DE SITUATIE	Planșă nr.: PS 048

Indicativ Proiect:
112/2023

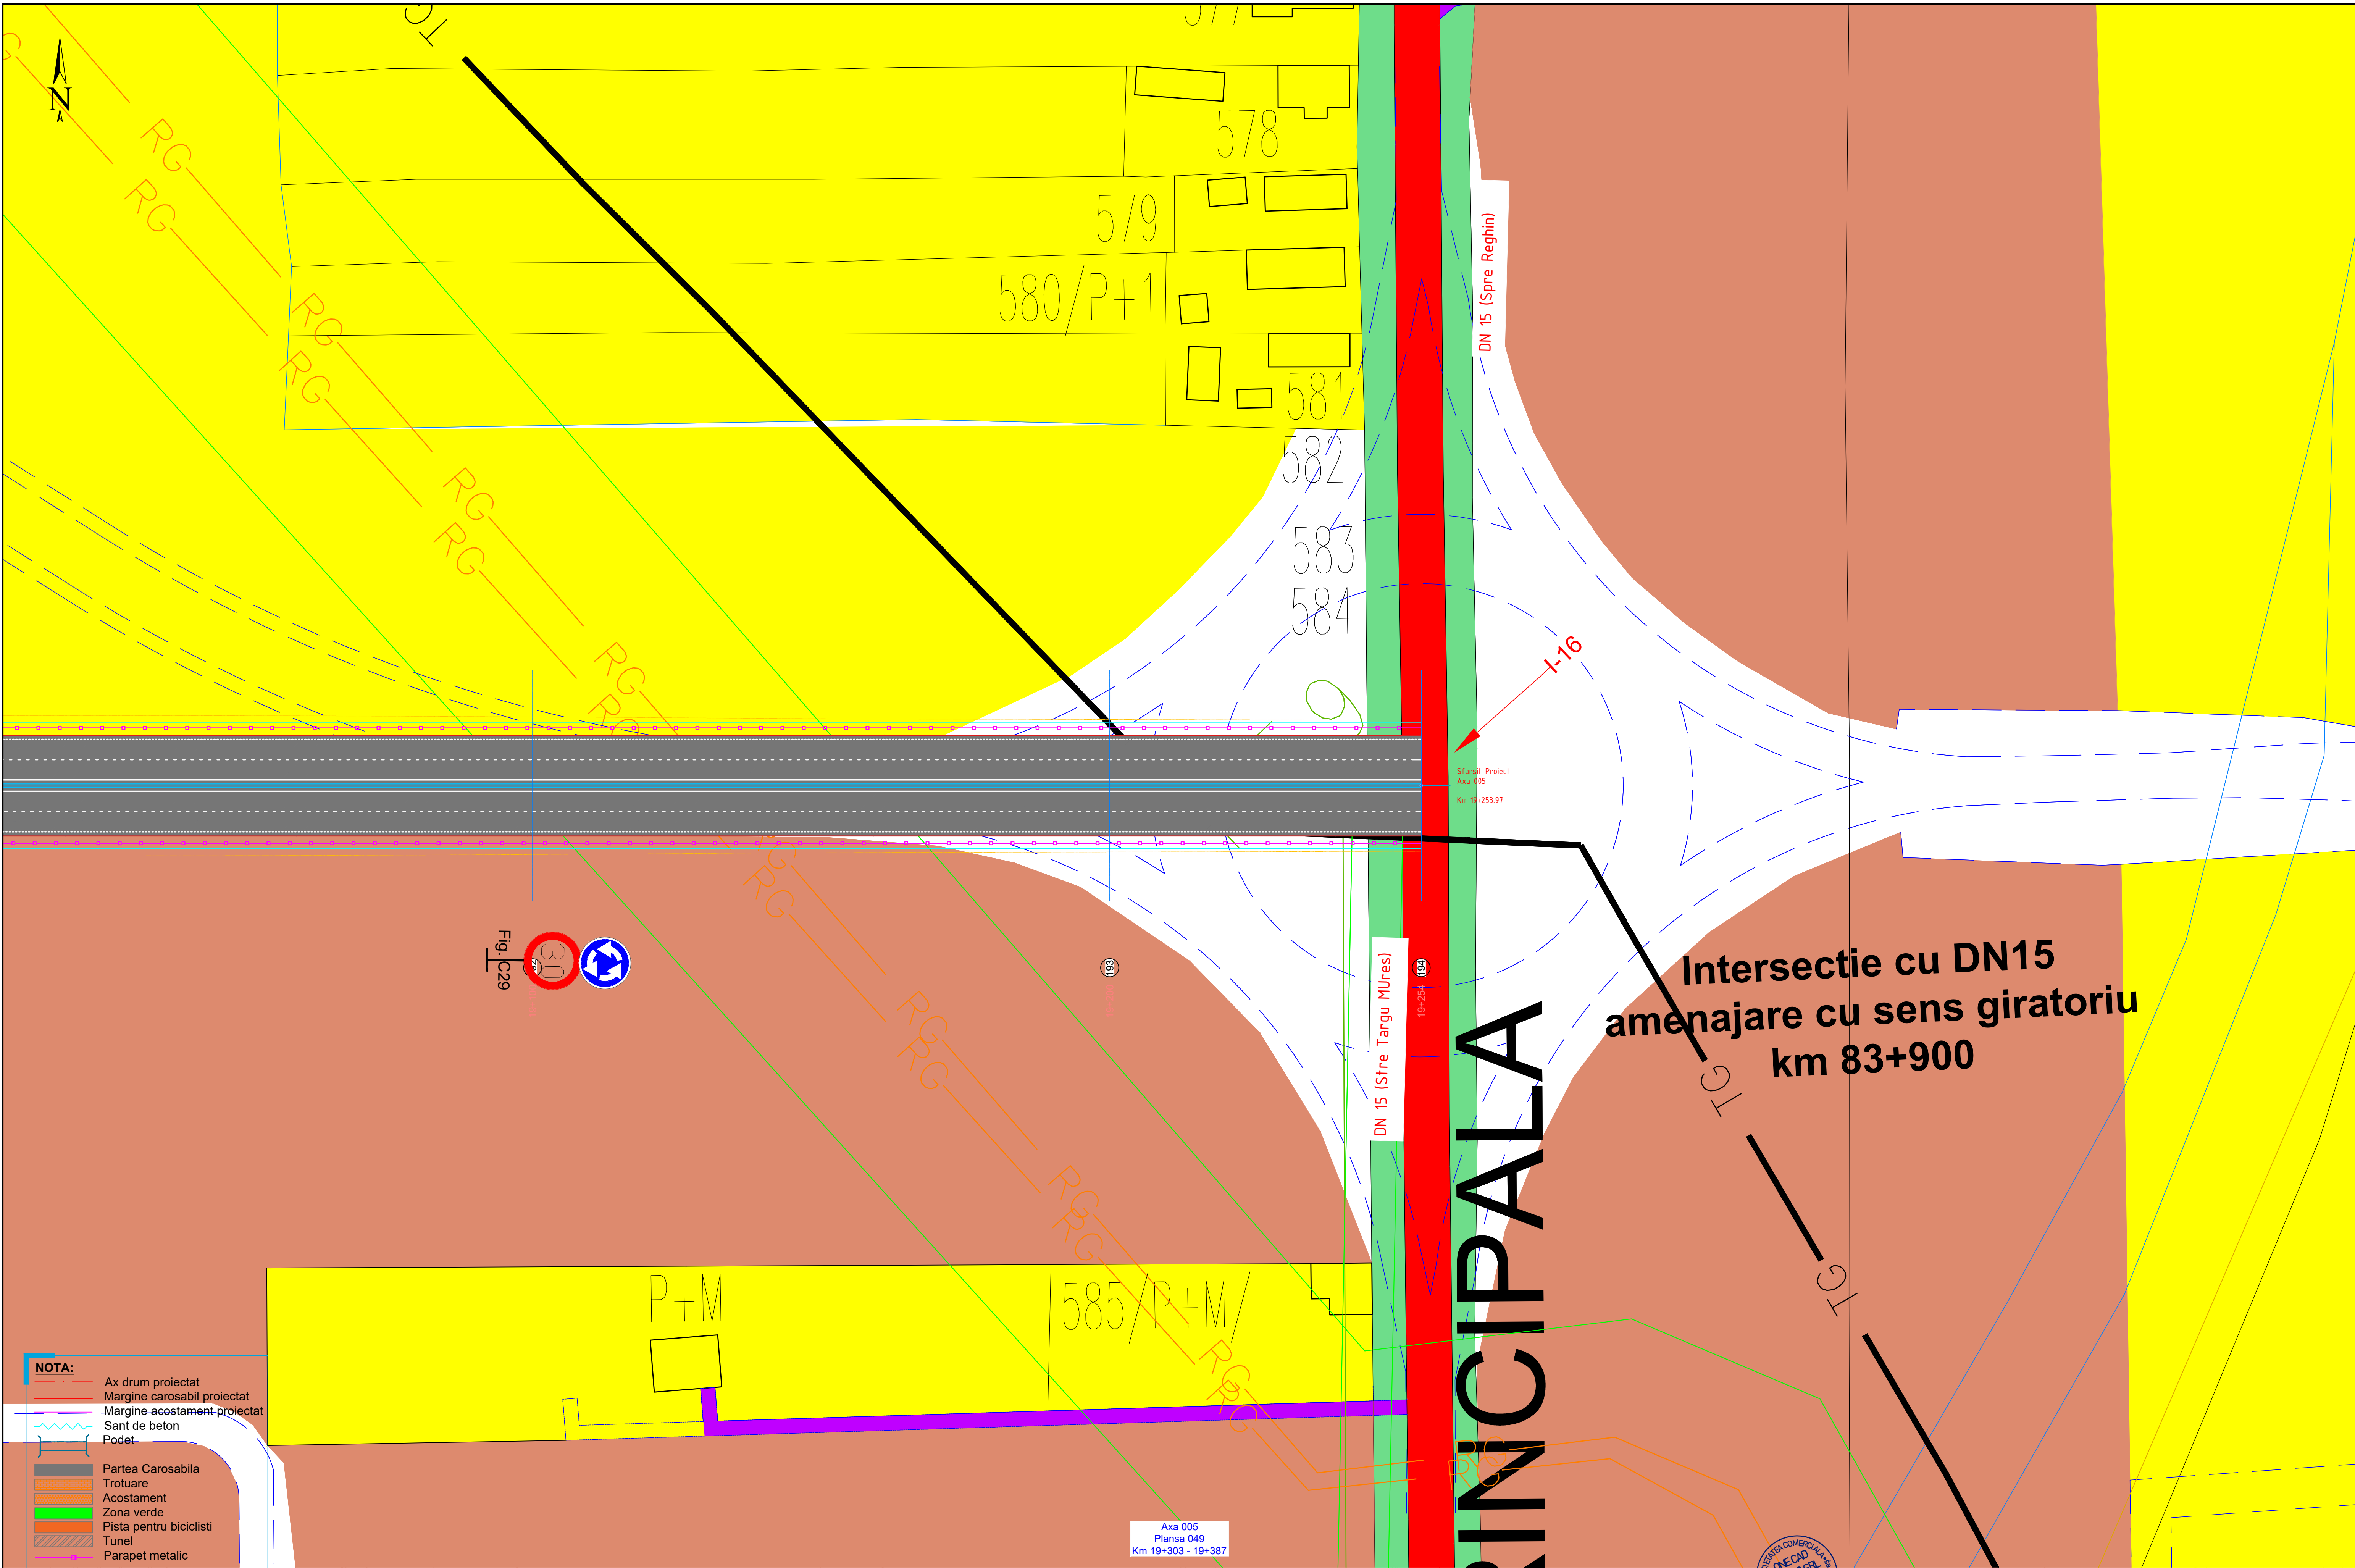

NOTA:

- Ax drum proiectat
- Margine carosabil proiectat
- Margine acostament proiectat
- Sant de beton
- Podet
- Partea Carosabila
- Trotuare
- Acostament
- Zona verde
- Pista pentru biciclisti
- Tunel
- Parapet metalic

Drum national principal cu patru benzi de circulatie clasa tehnica II
Categorია de importanta „C” constructie de importanta normala
Clasa de importanta III, Constructie de importanta medie



SC ONE CAD STUDIO SRL
Stejeris, nr 66, com Acatari jud. Mures
J26 / 766 / 2013 CUI 32057544
Tel. 0744 58 46 40 E-mail: contact@drumurisciadiri.ro

Titlu Proiect:
INEL LEGATURA A MUNICIPIULUI TARGU MURES, ZONA
NORD-VEST(SANCRAIU DE MURES-SANGEORGII DE MURES)

Indicativ Proiect:
112/2023

SPECIFICATIE	NUME	SEMINATURA	Scara:
SEF PROIECT	ing. POSTICA SERGIU		1:500
PROIECTAT	ing. NYULAS LEVENTE		Data:
DESENAT	ing. ANDRAS ISTVAN		09/2024

Beneficiar:	Faza:
ASOCIATIA "ZONA METROPOLITANA TARGU MURES" Targu Mures, Str. Primăriei nr 2, Județul Mureș	SPF
Denumire planșă:	Planșa nr.:

03 PLAN DE SITUAȚIE

PS 049