


REACTUALIZARE PLAN URBANISTIC GENERAL TÂRGU MUREȘ

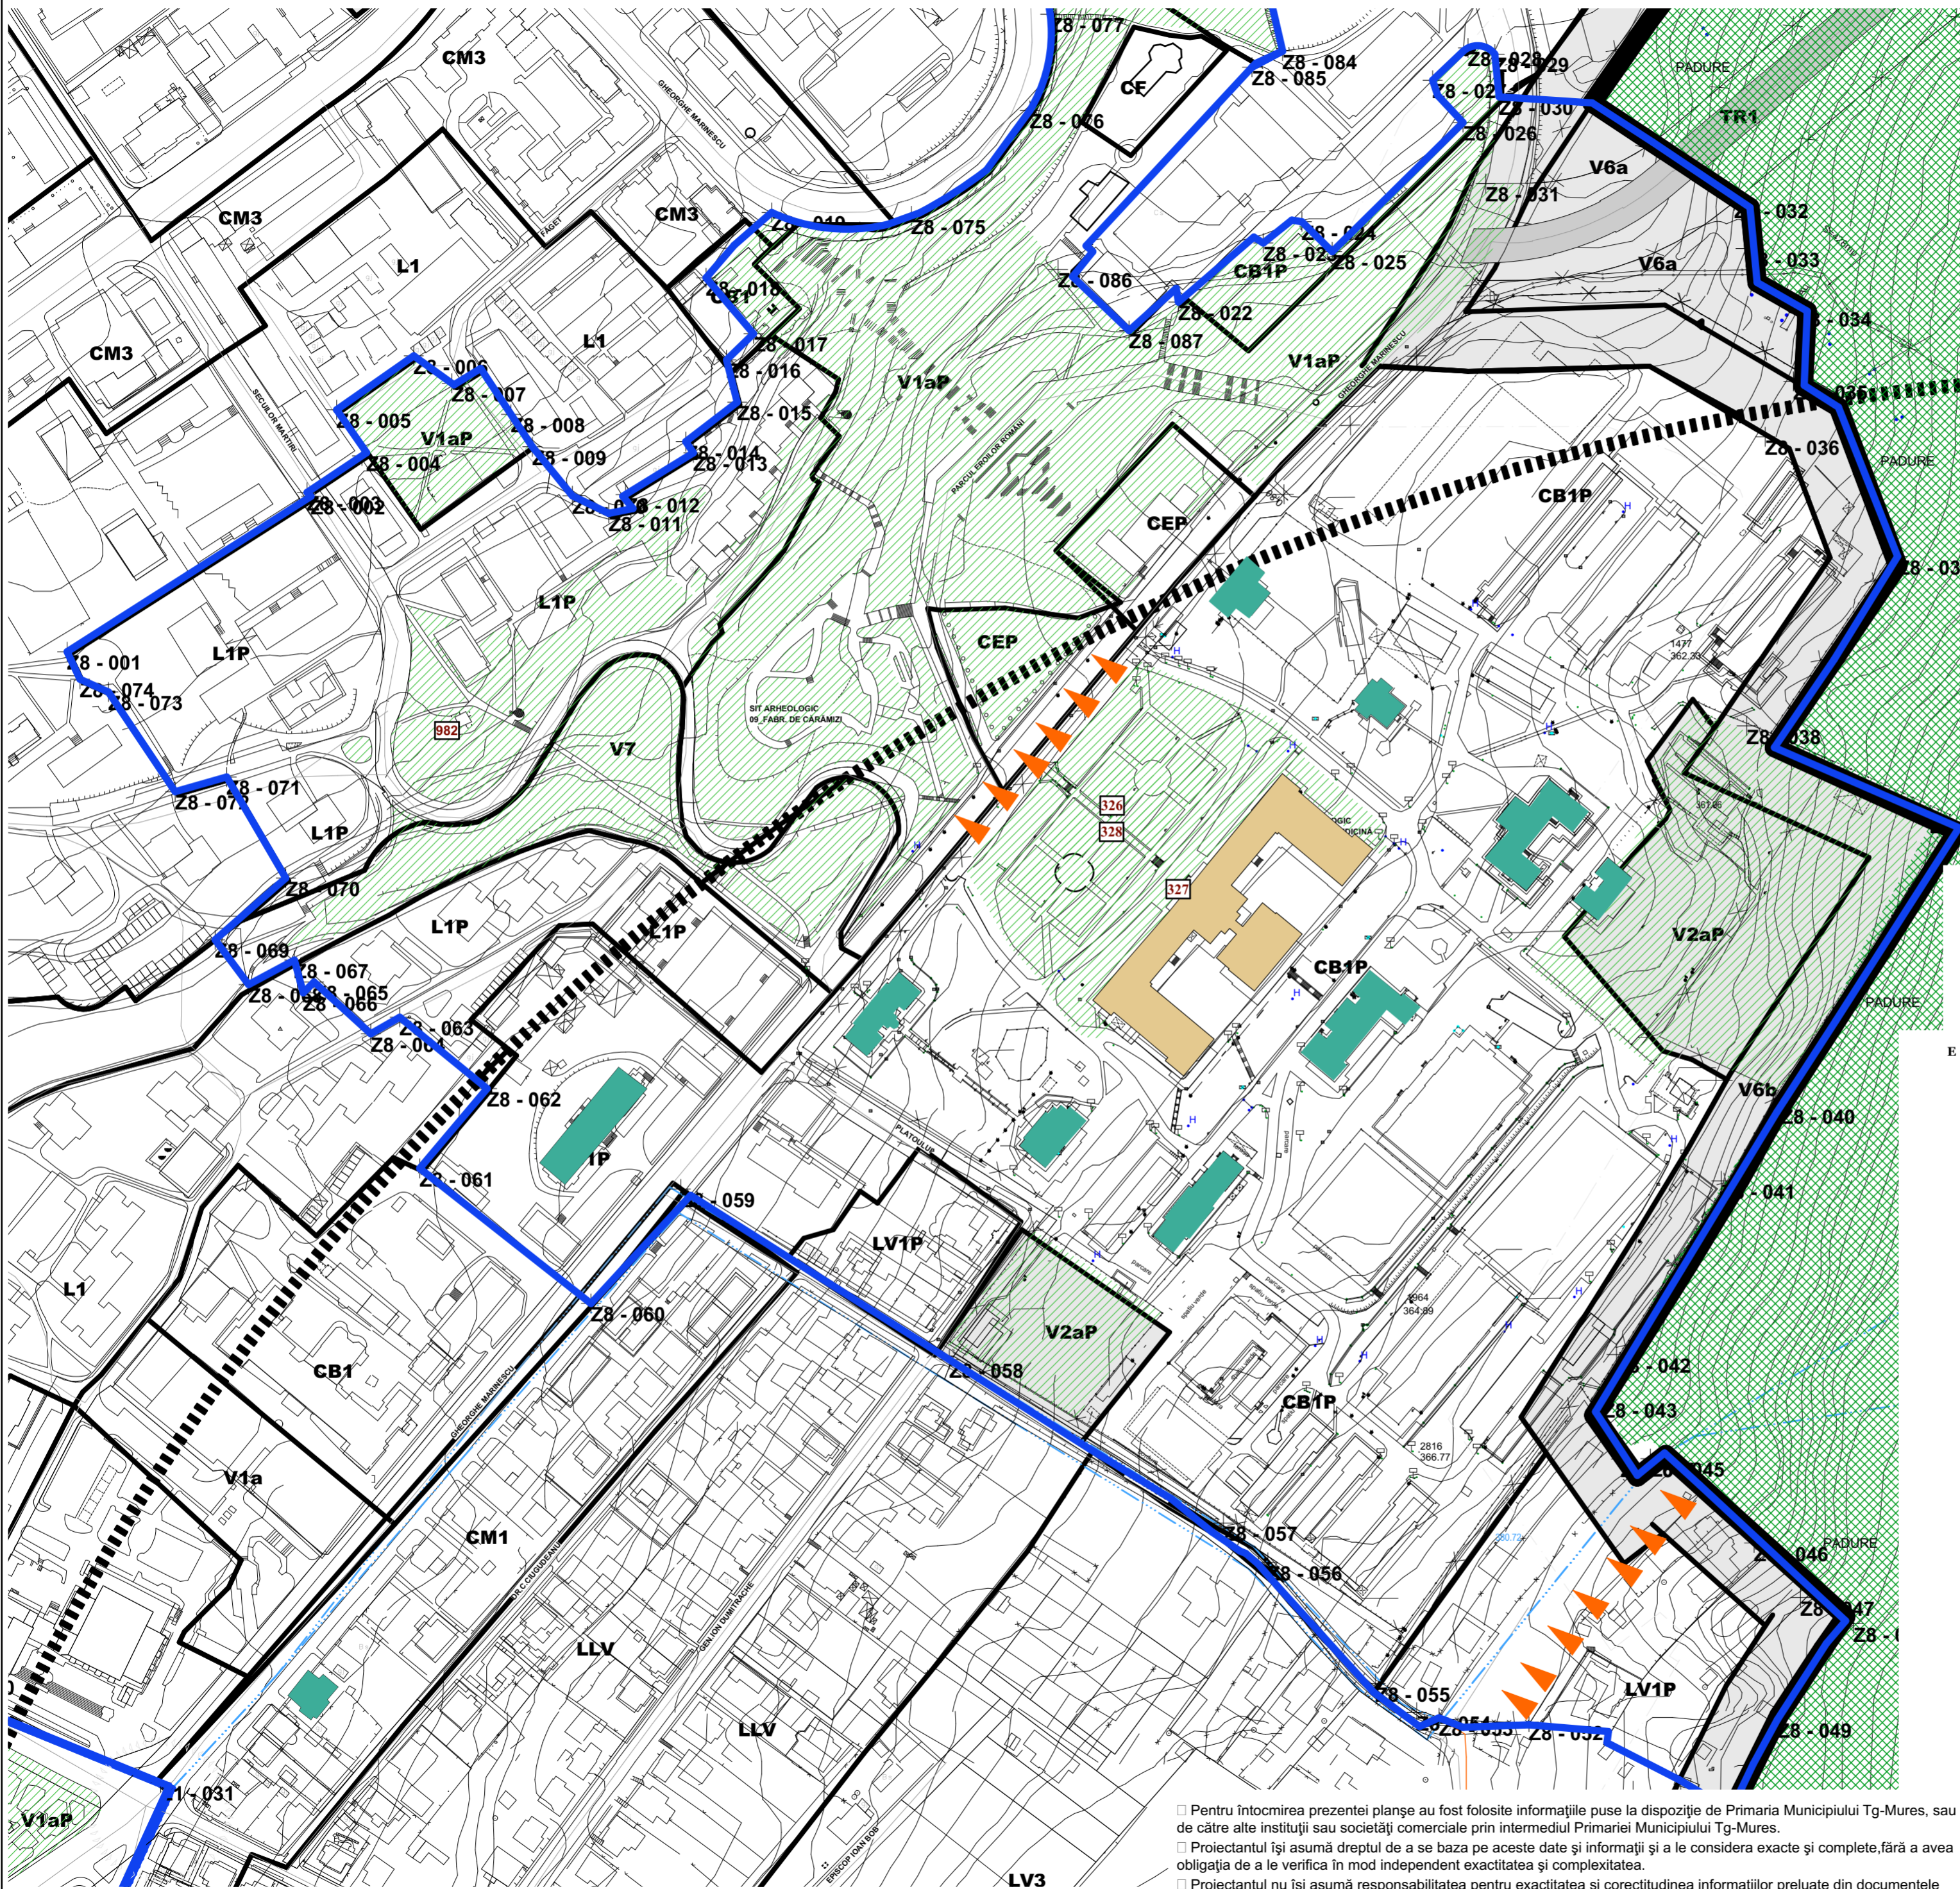

REGIMUL JURIDIC DE PROTECTIE A MONUMENTELOR ISTORICE ZONA VIII LEGENDA

- LIMITA ZONA CONSTRUITA PROTEJATA conf. REACTUALIZARE PUG
- LIMITA INTRAVILAN
- CLADIRE MONUMENT DE CATEGORIA "A"
- CLADIRE MONUMENT DE CATEGORIA "B"
- ANSAMBLU MONUMENT DE CATEGORIA "A"
- ANSAMBLU MONUMENT DE CATEGORIA "B"
- CLADIRE MONUMENT DE CATEGORIA "B" IN ANSAMBLU DE CATEGORIA "A"
- CLADIRI/ANSAMBLURI PROPUSE PENTRU CLASARE
- CLADIRI/ANSAMBLURI/AMENAJARI/SPATII URBANE/ELEMENTE ALE CADRULI NATURAL IDENTIFICATE CA REPREZENTAND VALORI ARHITECTURALE, URBANISTICE, MEMORIALE SAU PEISAGERE
- ANSAMBLU CLASAT MONUMENT
- CLADIRE INDIVIDUALA CLASATA CA MONUMENT
- ZONE DE VIZIBILITATE/CORNISE(MARELE PEISAJ/

Nr. crt.:	Cod LMI	Denumire
326	MS-II-a-B-15520	Ansamblul fostei Școli militare, azi Institutul de Medicină și Farmacie
327	MS-II-a-B-15520.01	Institutul de Medicină și Farmacie
328	MS-II-a-B-15520.02	Parc
982	MS-III-m-A-16077	Monumentul Securilor Martiri

BENEFICIAR
PRIMARIA MUNICIPIULUI TÂRGU MUREȘ
 P-TA VICTORIEI NR.3, 540026 TÂRGU MUREȘ, JUD. MUREȘ
 0265/268330, primaria@tirgumures.ro, www.tirgumures.ro



ASOCIATI CONTRACT
S.C.PROIECT S.R.L.
 RO 1218675 NR.INREGISTRARE : J26/621/1991
 Adresă: Strada Tineretului 2, Târgu Mureș 540027
 Telefon: 0265 263 039

BIROU DE ARHITECTURA SI URBANISM S.C. ARHIGRAF S.R.L.
 RO 6030957 NR.INREGISTRARE : J26-728-1994
 Adresă: Strada Gheorghe Doja 28-30, Târgu Mureș 540342
 Telefon: 0722 505 316



S. C. PROINVEST SRL
 RO 14720605 NR.INREGISTRARE : J26/509/2002
 Adresă: Str. Gheorghe Doja 67 Târgu Mureș 540354
 Telefon: 0265-250.432



PROIECTANT GENERAL
S.C.PROIECT S.R.L. Director : Cons.Jur. SIMO ISTVAN

S. C. PROINVEST SRL Director : Ing. GOGOLAK H. ZSOLT

PLANSĂ NR.:	ZCP8R	REGIMUL JURIDIC DE PROTECTIA A ELEMENTELOR COMPONENTE AL ZONEI CONSTRUITE PROTEJATE ZONA VIII
PROIECTANT DE SPECIALITATE	S.C. PROIECT S.R.L.	
Dr. GEORGE CUPCEA	
Dr. CSOK ZSOLT	
Arh.Urb.RAUS ADRIANA.	
Arh.Urb.KERESZTES GEZA	
Arh.Urb.BORSA SERGIU	
Teh.Arh. VARGANCSIK ZOLTAN SZILARD	

NUMAR CONTRACT:	DATA SEP2022	SCARA 1:2000	ETAPA PLAN URBANISTIC GENERAL MUNICIPIUL TÂRGU MUREȘ
-----------------	-----------------	-----------------	--

□ Pentru întocmirea prezentei planșe au fost folosite informațiile puse la dispoziție de Primaria Municipiului Tg-Mures, sau de către alte instituții sau societăți comerciale prin intermediul Primăriei Municipiului Tg-Mures.
 □ Proiectantul își asumă dreptul de a se baza pe aceste date și informații și a le considera exacte și complete, fără a avea obligația de a le verifica în mod independent exactitatea și complexitatea.
 □ Proiectantul nu își asumă responsabilitatea pentru exactitatea și corectitudinea informațiilor preluate din documentele avute la dispoziție.

LV3