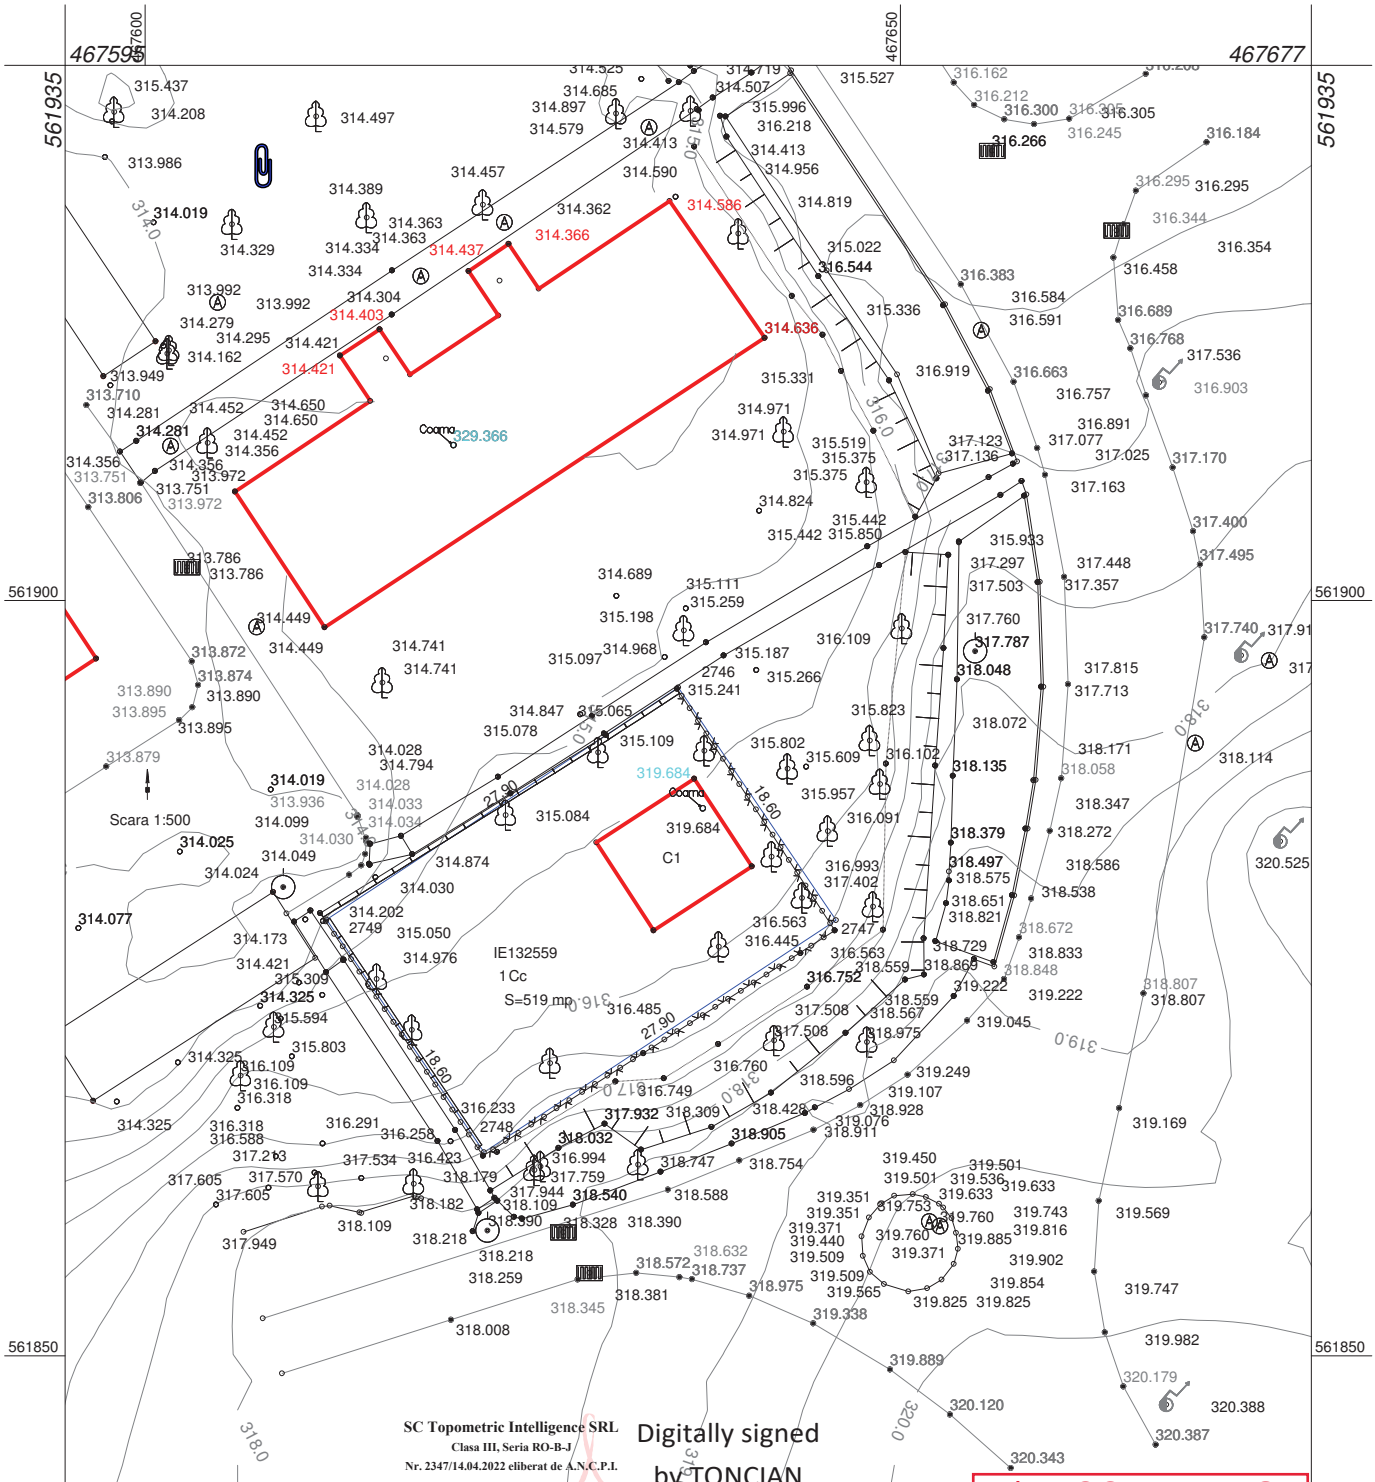

SC Topometric Intelligence SRL
Clasa III, Seria RO-B-J
Nr. 2347/14.04.2022 eliberat de A.N.C.P.I.
Ing. Toncian Ovidiu-Ioan
Cat. B, Seria RO-MS-F
Nr. 0189/05.08.2021 eliberat de O.C.P.I. Mures

Digitally signed by TONCIAN OVIDIU-IOAN

Avizat OCPI MURES
cerere 93531/2022
Mihai Serban
Mihai Serban
2022.11.22
13:41:47 +02'00'

Sistemul de proiectie: SISTEM STEREO 1970;
Sistemul de referinta: MAREA NEAGRA 1975;
Cota de referinta Z= 316.48 m, in punctul de statie S1 marcat cu bulon metalic.

Legenda

- Limita imobil
- Cladire
- Punct de statie
- Canal
- Stalp electric
- Rigola
- Gard de beton
- Gard de sarma
- Gard de fier

SC Topometric Intelligence SRL Loc. Corunca nr. 398H15, Com. Corunca	**SCOP:** Plan topografic in vederea elaborarii unui PUZ-Stabilire reglementari urbanistice pentru construire Centru Medical si locuinte pentru medici conform Certificatului de urbanism nr1601/2022. IE 132559, Mun.Tg.Mures, str.Faget, S=519 mp			Proiect nr. 2099 /2022 PLANSA 01
Masurat	Ing. Ovidiu Toncian		SCARA 1:500	**PLAN TOPOGRAFIC** **BENEFICIAR :** MEDICINE CENTER
Redactat calc.	Ing. Ovidiu Toncian			
Verificat	Ing. Ovidiu Toncian		DATA 07.11.2022	
Aprobat	Ing. Ovidiu Toncian			