


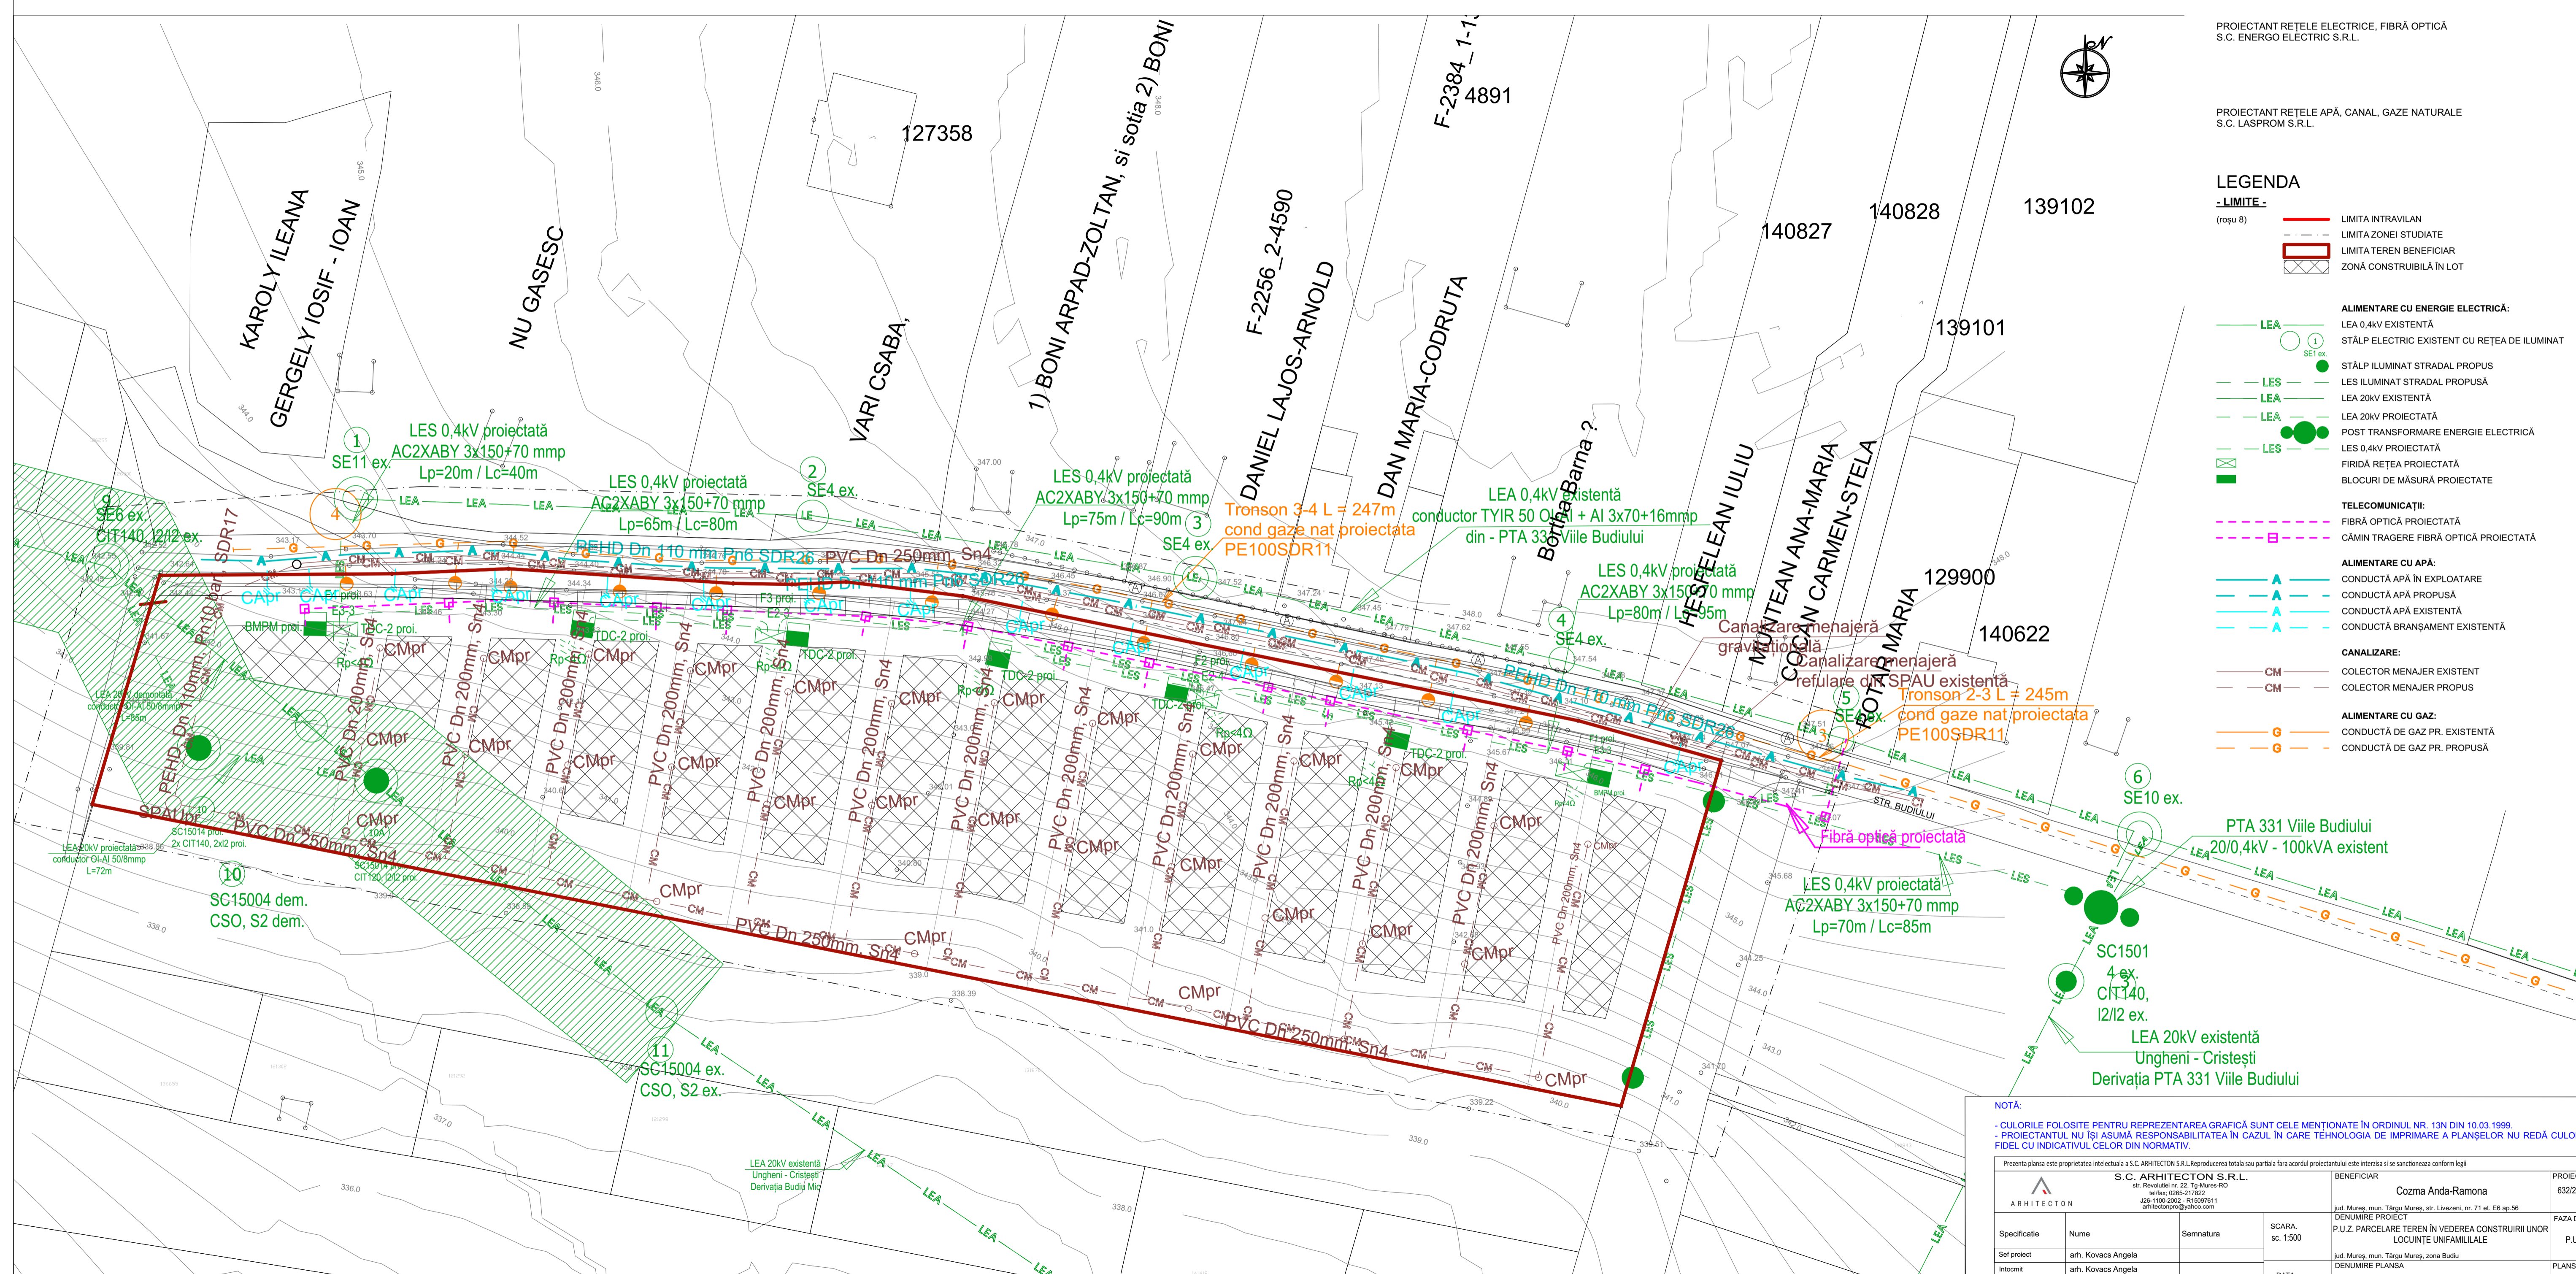

LEGENDA

- LIMITE -**
(roșu 8)
- LIMITA INTRAVILAN
 - LIMITA ZONEI STUDIATE
 - LIMITA TEREN BENEFICIAR
 - ZONĂ CONSTRUIBILĂ ÎN LOT

- ALIMENTARE CU ENERGIE ELECTRICĂ:**
- LEA LEA 0,4kV EXISTENTĂ
 - STĂLP ELECTRIC EXISTENT CU REȚEA DE ILUMINAT
 - STĂLP ILUMINAT STRADAL PROPUȘ
 - LES LES ILUMINAT STRADAL PROPUȘĂ
 - LEA LEA 20kV EXISTENTĂ
 - LEA LEA 20kV PROIECTATĂ
 - POST TRANSFORMARE ENERGIE ELECTRICĂ
 - LES LES 0,4kV PROIECTATĂ
 - FIBRĂ REȚEA PROIECTATĂ
 - BLOCURI DE MĂSURĂ PROIECTATE
- TELECOMUNICAȚII:**
- - - FIBRĂ OPTICĂ PROIECTATĂ
 - - - CAMIN TRAGERE FIBRĂ OPTICĂ PROIECTATĂ
- ALIMENTARE CU APĂ:**
- A CONDUCTĂ APĂ ÎN EXPLOATARE
 - A CONDUCTĂ APĂ PROPUȘĂ
 - A CONDUCTĂ APĂ EXISTENTĂ
 - A CONDUCTĂ BRANȘAMENT EXISTENTĂ
- CANALIZARE:**
- CM COLECTOR MENAJER EXISTENT
 - CM COLECTOR MENAJER PROPUȘ
- ALIMENTARE CU GAZ:**
- G CONDUCTĂ DE GAZ PR. EXISTENTĂ
 - G CONDUCTĂ DE GAZ PR. PROPUȘĂ



NOTĂ:

- CULORILE FOLOSITE PENTRU REPREZENTAREA GRAFICĂ SUNT CELE MENTIONATE ÎN ORDINUL NR. 13N DIN 10.03.1999.
- PROIECTANTUL NU ÎȘI ASUMĂ RESPONSABILITATEA ÎN CAZUL ÎN CARE TEHNOLOGIA DE IMPRIMARE A PLANȘELOR NU REDĂ CULORILE FIDEL CU INDICATIVUL CELOR DIN NORMATIV.

Prezenta planșă este proprietatea intelectuală a S.C. ARHITECTON S.R.L. Reproducerea totală sau parțială fără acordul proiectantului este interzisă și se sancționează conform legii.			BENEFICIAR		PROIECT NR.
<p>S.C. ARHITECTON S.R.L. str. Revoluției nr. 22, 14-Mareș-BUC tel/fax: 0265-217622 226-1100-2002 - 115697911 arhitector@arhitecno.com</p>			Cozma Anda-Ramona		632/2020
			DENUMIRE PROIECT		FAZA DE PR.
Specificatie	Nume	Semnatura	SCARA: SC. 1:500	P.U.Z. PARCELARE TEREN ÎN VEDEREA CONSTRUIRII UNOR LOCUINȚE UNIFAMILIALE	
Șef proiect	arh. Kovacs Angela		DATA: 09.2023	P.U.Z.	
Intocmit	arh. Kovacs Angela			DENUMIRE PLANȘA	
Desenat	ing. Barabasi Zsoltia			REGLEMENTĂRI - ECHIPARE EDILITARĂ	
				PLANSĂ NR. A.32	