


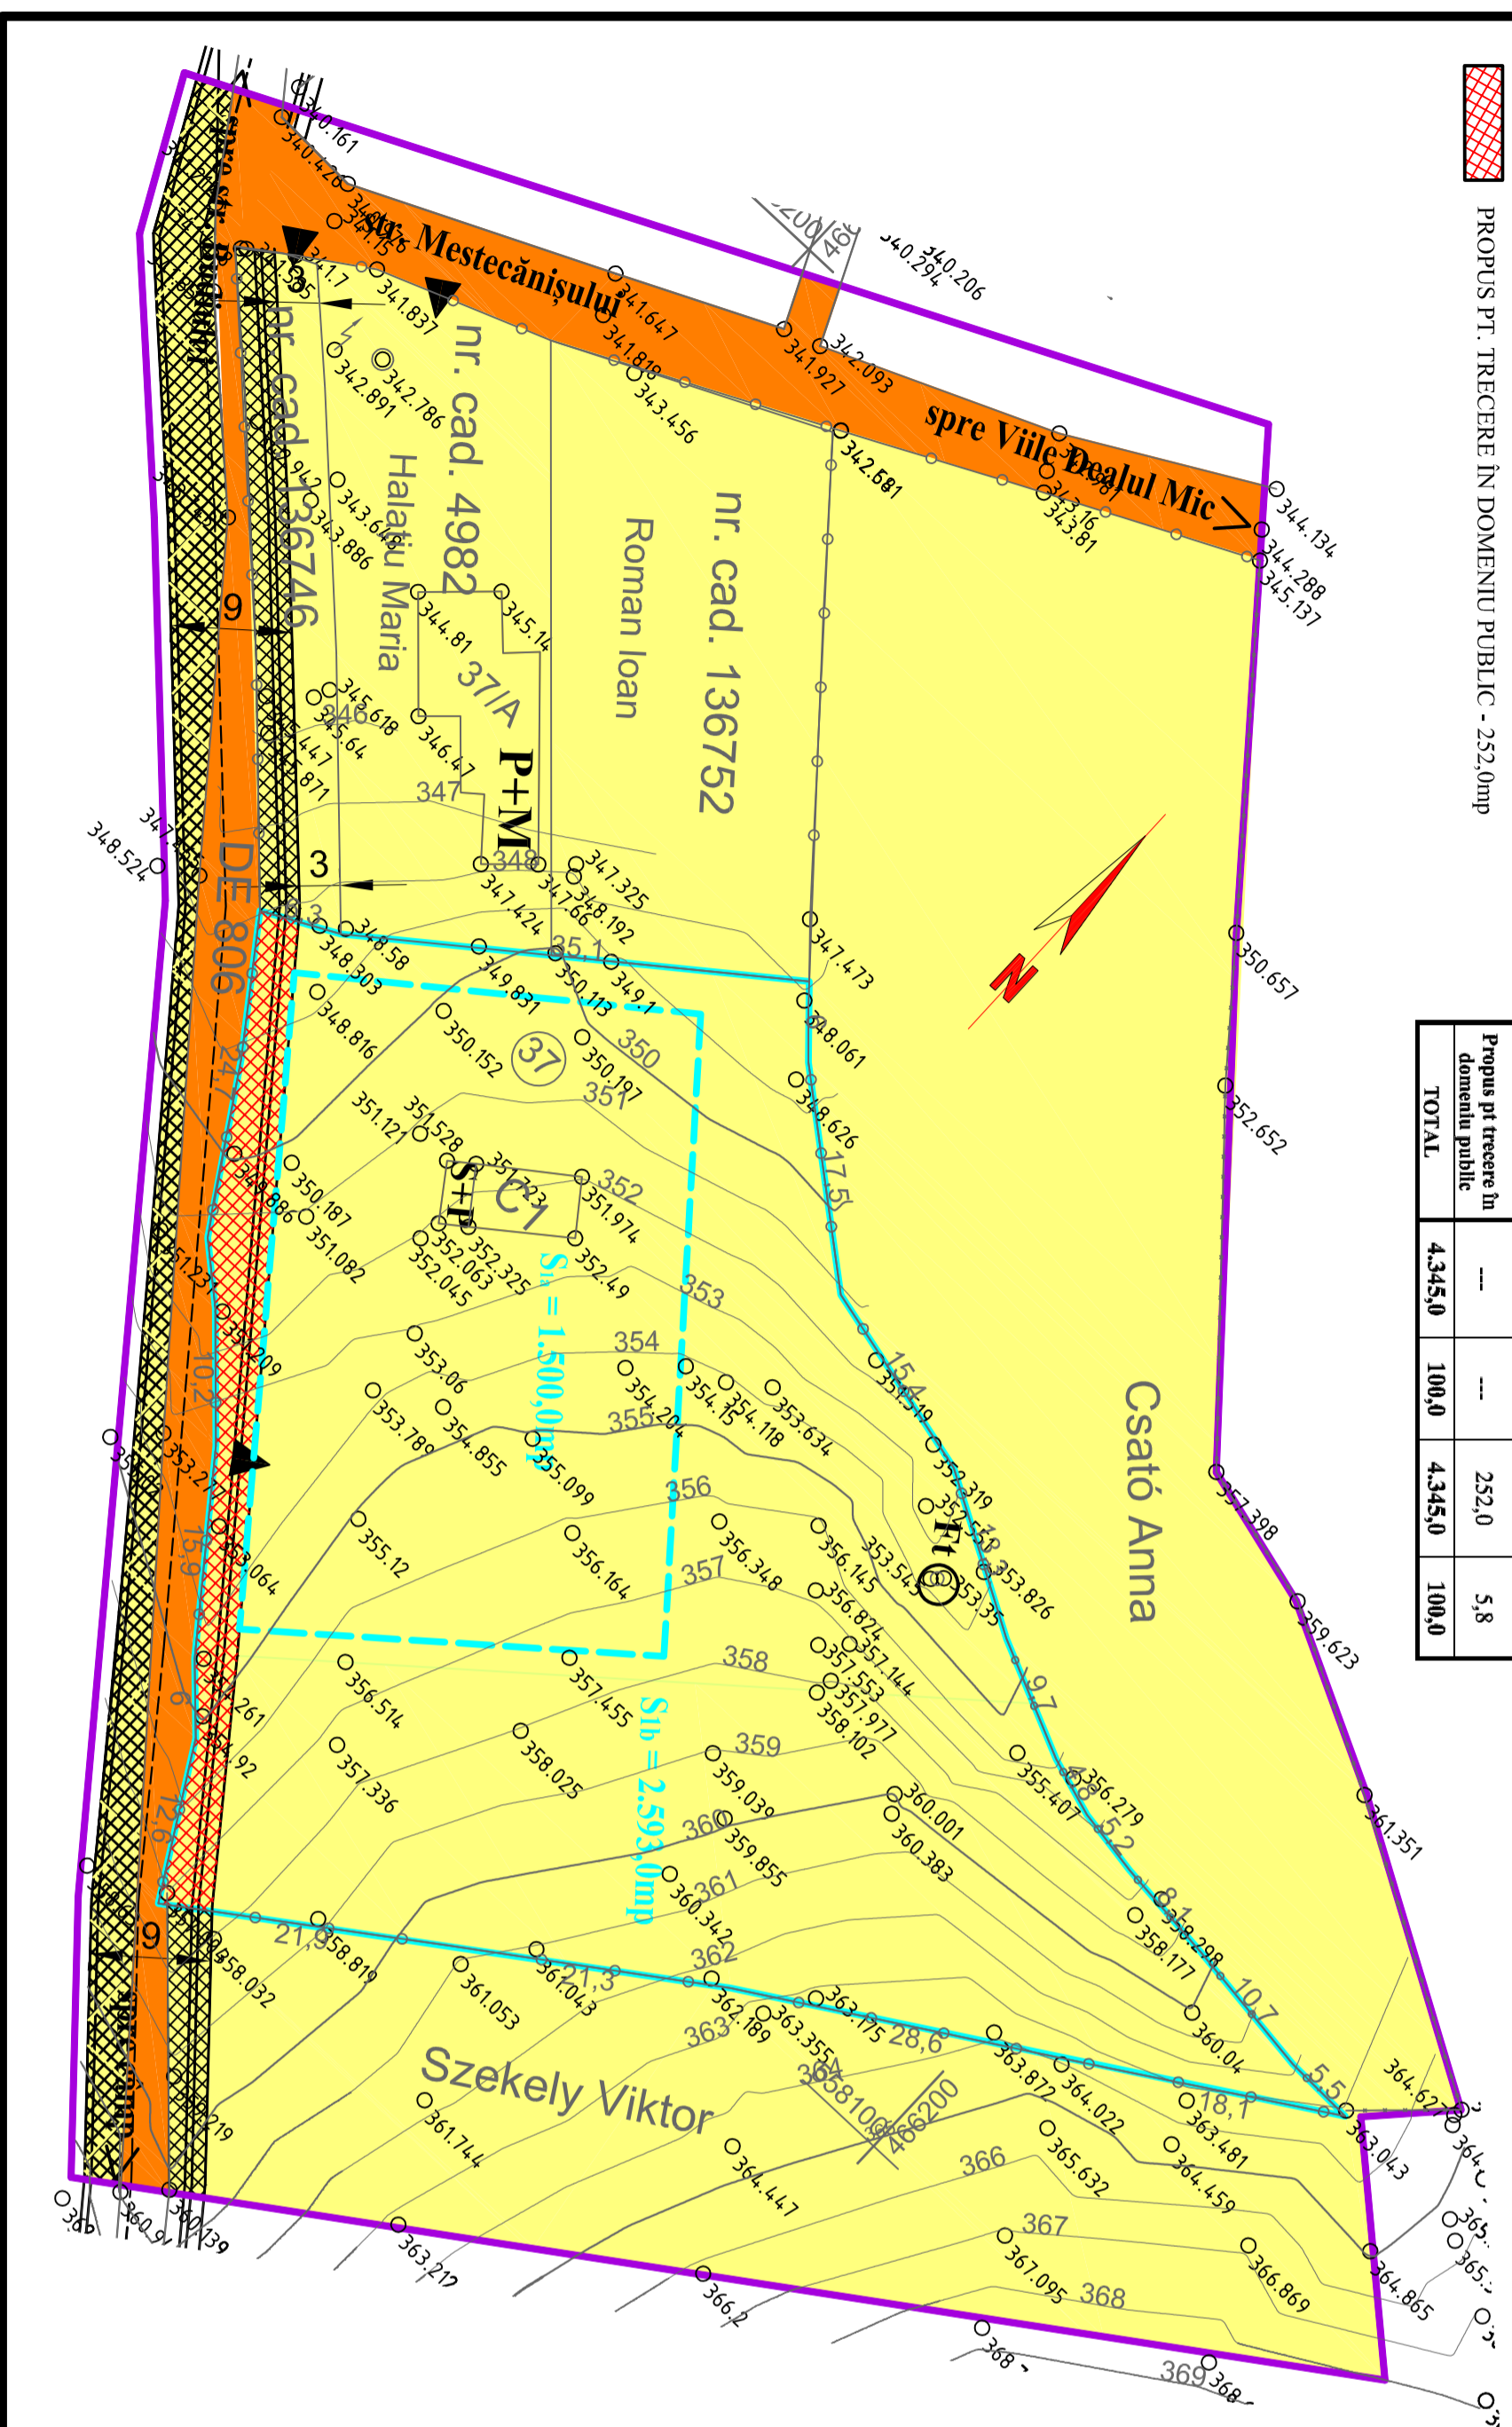


CIRCULAȚIA TERENURILOR (proprietatea studiată)

\*REGIM JURIDIC

	DOMENIU PUBLIC DE INTERES LOCAL (conform PUZ Unitii)
	PROPRIETATEA PRIVATA A PERSOANELOR FIZICE SI JURIDICE
	PROBUS PT. TRECERE ÎN DOMENIU PUBLIC - 252,0mp

Tipul de proprietate	EXISTENT	PROBUS
	mp	%
Proprietate privată	4.345,0	100,0
Propus pt trecere în domeniul public	---	---
<b>TOTAL</b>	<b>4.345,0</b>	<b>100,0</b>






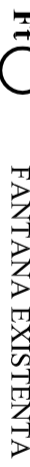
# PUZ PLAN URBANISTIC ZONAL

Actualizare PUZ nr.2/2019 după aprobare PUG Tg-Mureș, cu HCLM 404/24.11.2022

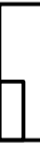


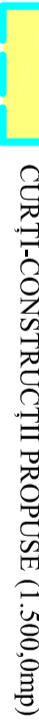

STABILIRE REGLEMENTĂRI PT. CONSTRUIRE LOCUINȚĂ UNIFAMILIALĂ, ASIGURARE ACCESE TG-MUREȘ, Dealul Budului, str. Mestecănișului nr.37

**4)proprietatea asupra terenurilor**


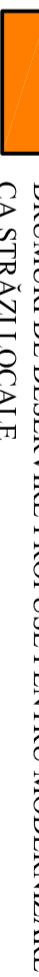


LEGENDA

-  LIMITA ZONEI STUDIATE
-  LIMITA PROPRIETATILOR REGLEMENTATE PT CONSTRUIRE 4.345,0mp
-  ACCESE EXISTENTE
-  FĂNTÂNĂ EXISTENTĂ

ZONE FUNCȚIONALE EXISTENTE ȘI PROPUSE

-  ZONA DE LOCUINȚE
-  ZONA DE LOCUINȚE EXISTENTĂ ÎN REGIM MIC
-  CLĂDIRI AGROUTILITARĂ PROPUȘĂ PENTRU REABILITARE
-  CURȚI-CONSTRUCȚII PROPUSE (1.500,0mp)
-  GRĂDINĂ, LIVADĂ PROPUȘĂ (2.593,0mp)

ZONA CIRCULAȚIILOR

-  ALEE PRIVATĂ DE TIP SERVITUTE DE TRECERE EXISTENTĂ, CONF. PUZ APROBAT, MENȚINUTĂ
-  DRUMURI DE DESERVIRE PROPUSE PENTRU MODERNIZARE CA STRĂZI LOCALE
-  STR. MESTECĂNIȘUL UI PROBUS PENTRU MODERNIZARE CU PROFIL DE 9,0m
-  INTERDICȚIE DE CONSTRUIRE PT. LĂRGIRE STRADĂ PROPUȘĂ

<b>S.C. "PROIECT" S.R.L.</b>		Beneficiar:	
TG. MUREȘ		Szaló József	
J26-621-1991		Trgu-Mureș, str. Petru Dobra nr.12	
Director	cons. jr. Simó I.		Pr.-nr. 1305,0/2023
Șef proiect	arb. Keresztes G.		Faza PUZ
Proiectanți	arb. Keresztes G.	DATA	PROPRIETATEA ASUPRA TERENURILOR
urbanism	teh. Gyeresi M.	2023	pl. S4