


P.U.Z. - STABILIRE REGULĂMĂRI URBANISTICE PENTRU  
 CONSTRUIRE CENTRU COMERCIAL PENTRU VÂNZAREA CU  
 AMĂNUNTUL A MATERIALELOR DE CONSTRUCȚII ȘI GRĂDINĂRIT,  
 DRIVE-IN, PARCĂRI, ÎMPREJMUIRI, ACCESE AUTO

TG. MUREȘ, JUD. MUREȘ

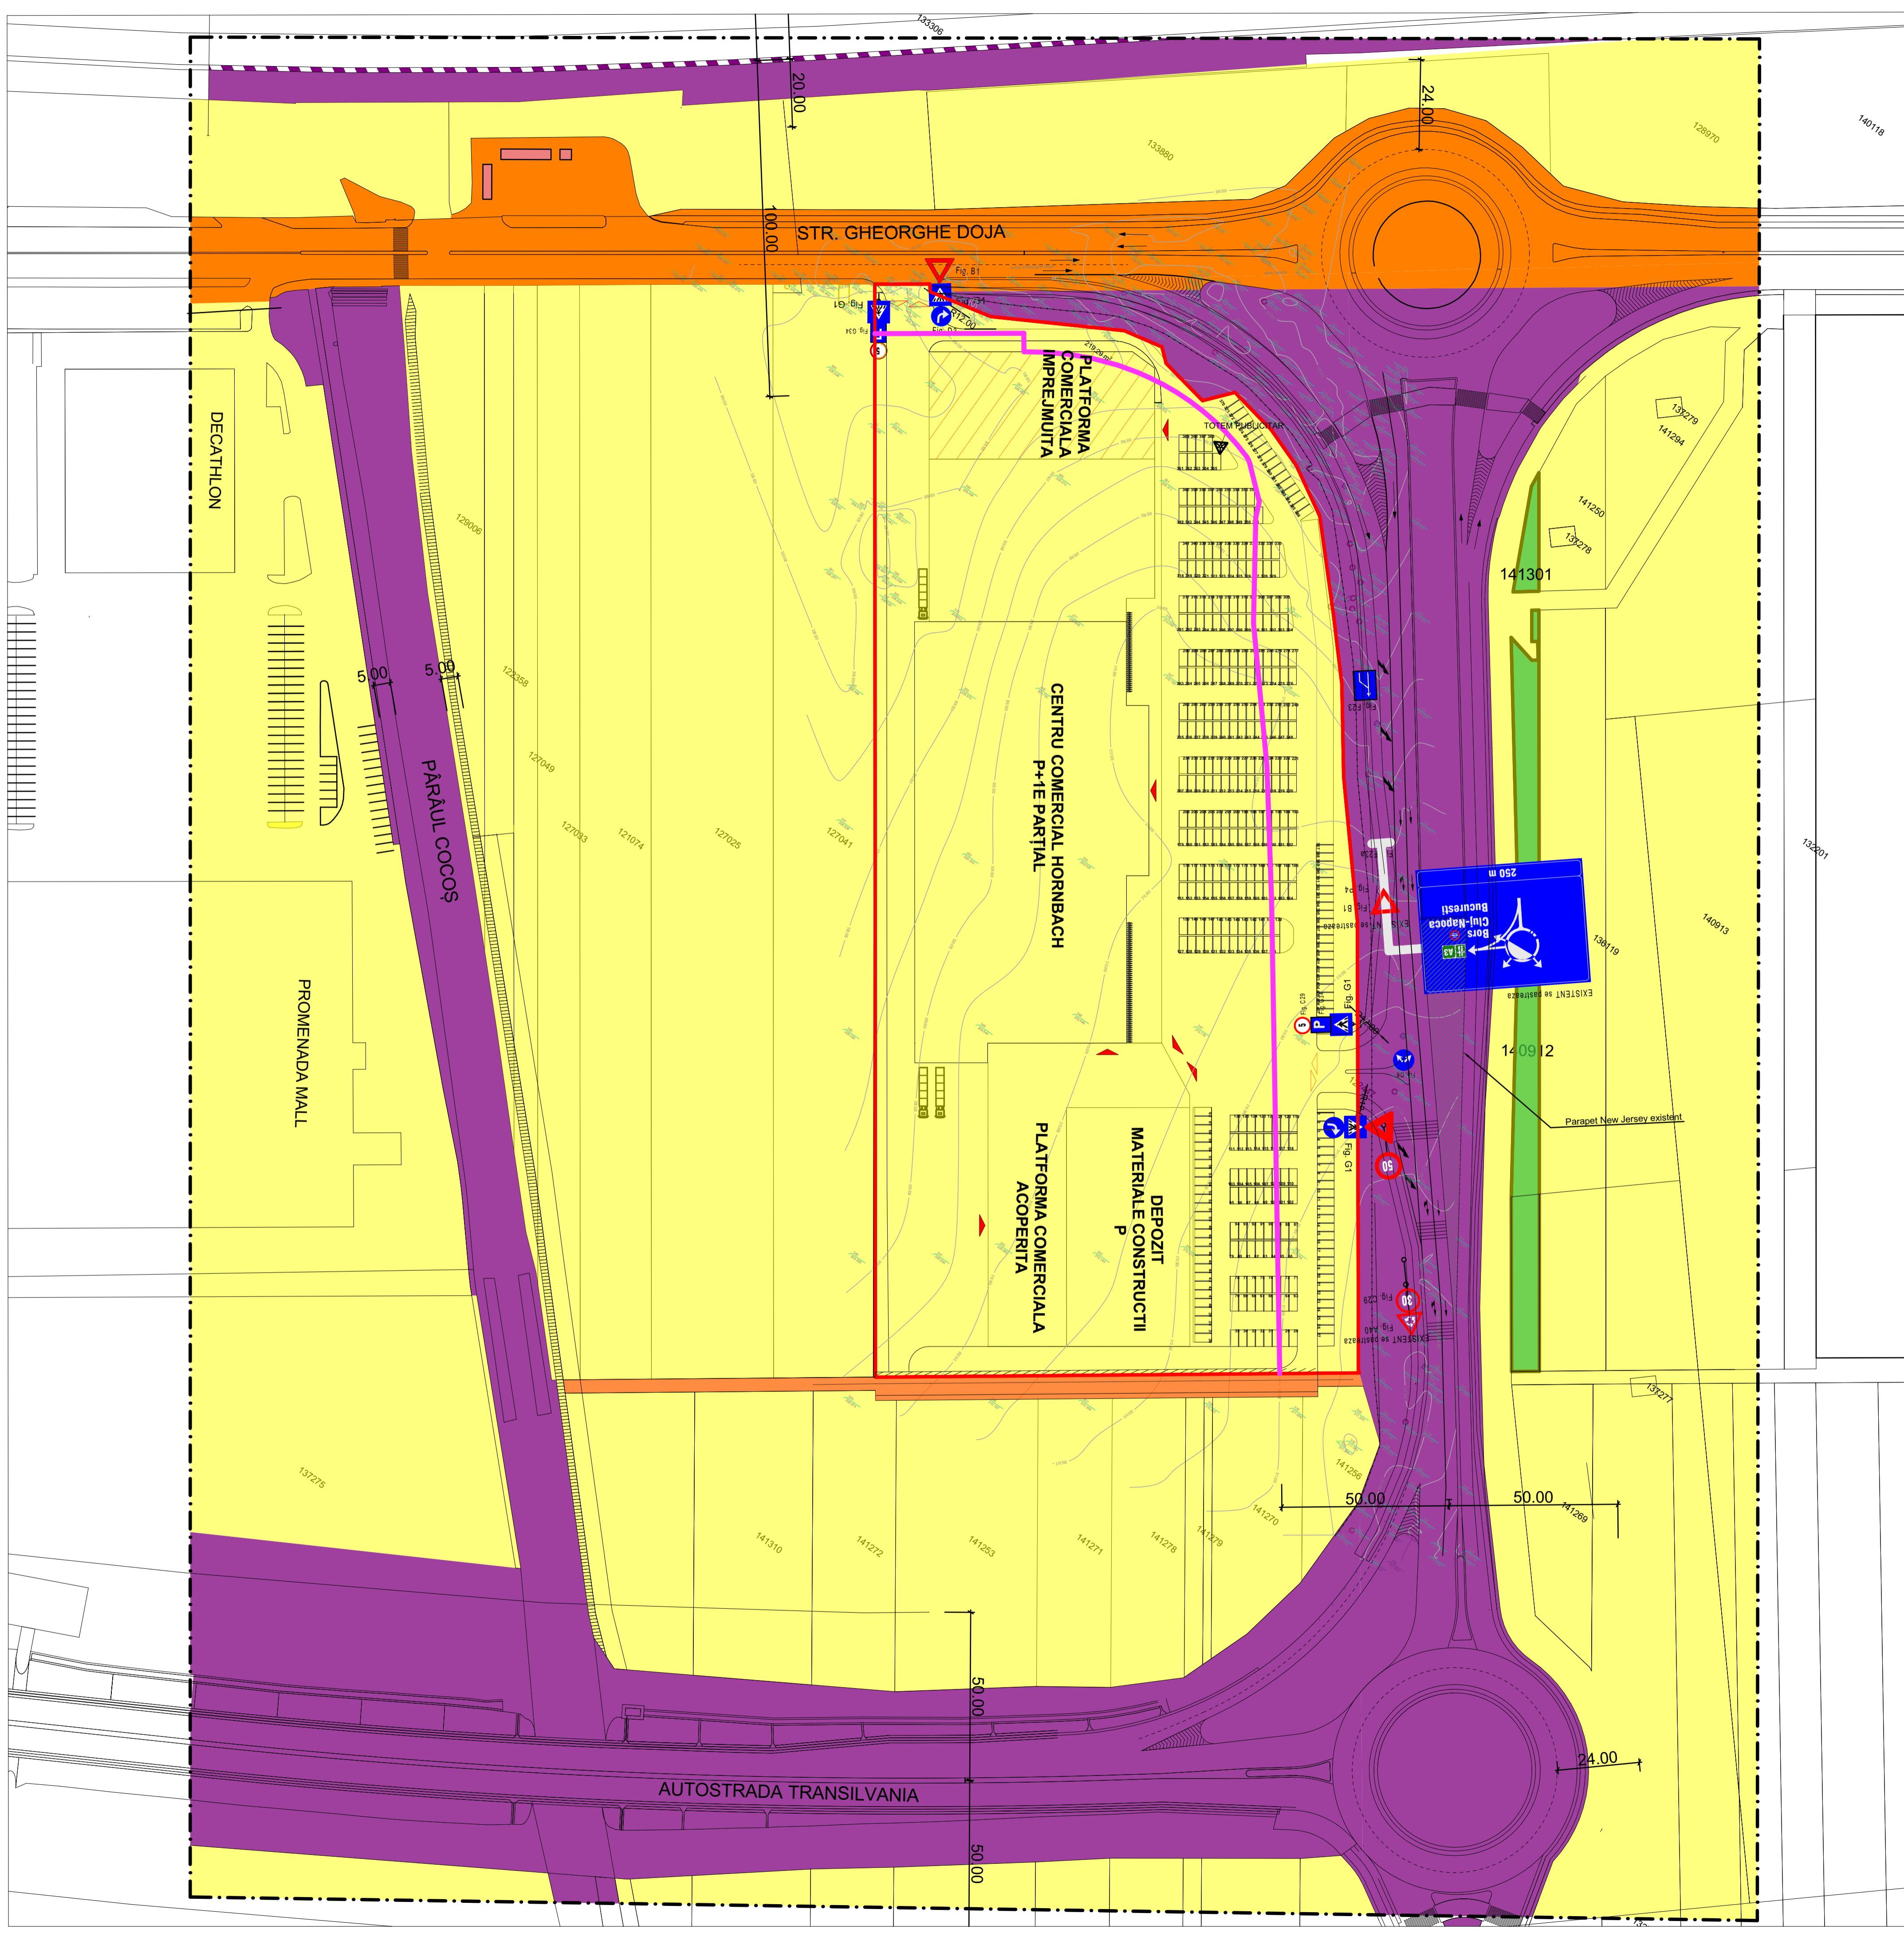

**LEGENDĂ**

**- LIMITE -**

- LIMITA ZONĂ STUDIATĂ
- LIMITA TEREN BENEFICIAR
- RETRAGERE DE LA ALINIAMENT  
 - 50 m DIN AXUL AUTOSTRĂZII  
 - 24 m DIN AXUL STR. GH. DOJA SAU BRETELELE DE COBORĂRE DE PE AUTOSTRADĂ
- PROPUȘ ZONĂ VERDE PUBLICĂ, PROPRIETATE SC. MLS PROIECT TARGU MUREȘ S.R.L. (VI)

**TIPUL DE PROPRIETATE ASUPRA TERENURILOR DIN INTRAVILAN**

**a) PROPRIETATE PUBLICĂ**

- TERENURI PROPRIETATE PUBLICĂ DE INTERES NAȚIONAL (MOV 11)
- TERENURI PROPRIETATE PUBLICĂ DE INTERES LOCAL ( PORTOCALIU 5)

**b) PROPRIETATE PRIVATĂ**

- TERENURI PROPRIETATE PRIVATĂ A PERSOANELOR FIZICE SAU JURIDICE (GALBEN 3)

**CIRCULAȚIA TERENURILOR**

- TERENURI CE SE INTENȚIONEAZĂ A FI TRECUT ÎN DOMENIUL PUBLIC

SUPRAFAȚĂ PROPUȘ A FI TRECUT ÎN DOMENIUL PUBLIC 200mp

NOTĂ:  
 - CULORILE FOLOSITE PENTRU REPREZENTAREA GRAFICĂ SUNT CELE MENȚIONATE ÎN ORDINUL NR. 13N DIN 10.03.1999.  
 - PROIECTANTUL NU ÎȘI ASUMĂ RESPONSABILITATEA ÎN CAZUL ÎN CARE TEHNOLOGIA DE IMPRIMARE A PLANȘELOR NU REDĂ CULORILE FIDEL CU INDICATIVUL CELOR DIN NORMATIV.

S.C. ARHITECTON S.R.L. str. Revoluției nr. 22, Tg Mureș-RO telefon: 0356-217522 258-1100-2002 - R10087811 arhitecton@arhitecton.ro		BENEFICIAR MLS PROIECT TG. MUREȘ S.R.L. București Sectorul 1, Str. CLOPOTARI VECHI, Nr. 18, CAMERA 4, Etaj 2. Cod postal 10054		PROIECT NR. 708/2022
Specificație arh. Kovács Angela	Nume arh. Kovács Angela	Semnatura ing. Barabasi Zsoltia	SCARA: sc. 1:1000 DATA: 02.2024	FAZA DE PR. P.U.Z. PLANȘA NR. A. 4.1
DENUMIRE PROIECT P.U.Z. STABILIRE REGULĂMĂRI URBANISTICE PENTRU CONSTRUIRE CENTRU COMERCIAL PENTRU VÂNZAREA CU AMĂNUNTUL A MATERIALELOR DE CONSTRUCȚII ȘI GRĂDINĂRIT, DRIVE-IN, PARCĂRI, ÎMPREJMUIRI, ACCESE AUTO Str. Gheorghe Doja, F.N. - Mureș, Tg. Mureș, Jud. Mureș DENUMIRE PLANȘA PLAN DE PROPRIETATE ASUPRA TERENURILOR				