


PUZ - STABILIRE REGLEMENTARI PENTRU CONSTRUIRE
CLADIRE DE PRESTARI SERVICII SI REGLEMENTARE
ACCESE
TG. MURES, JUD. MURES

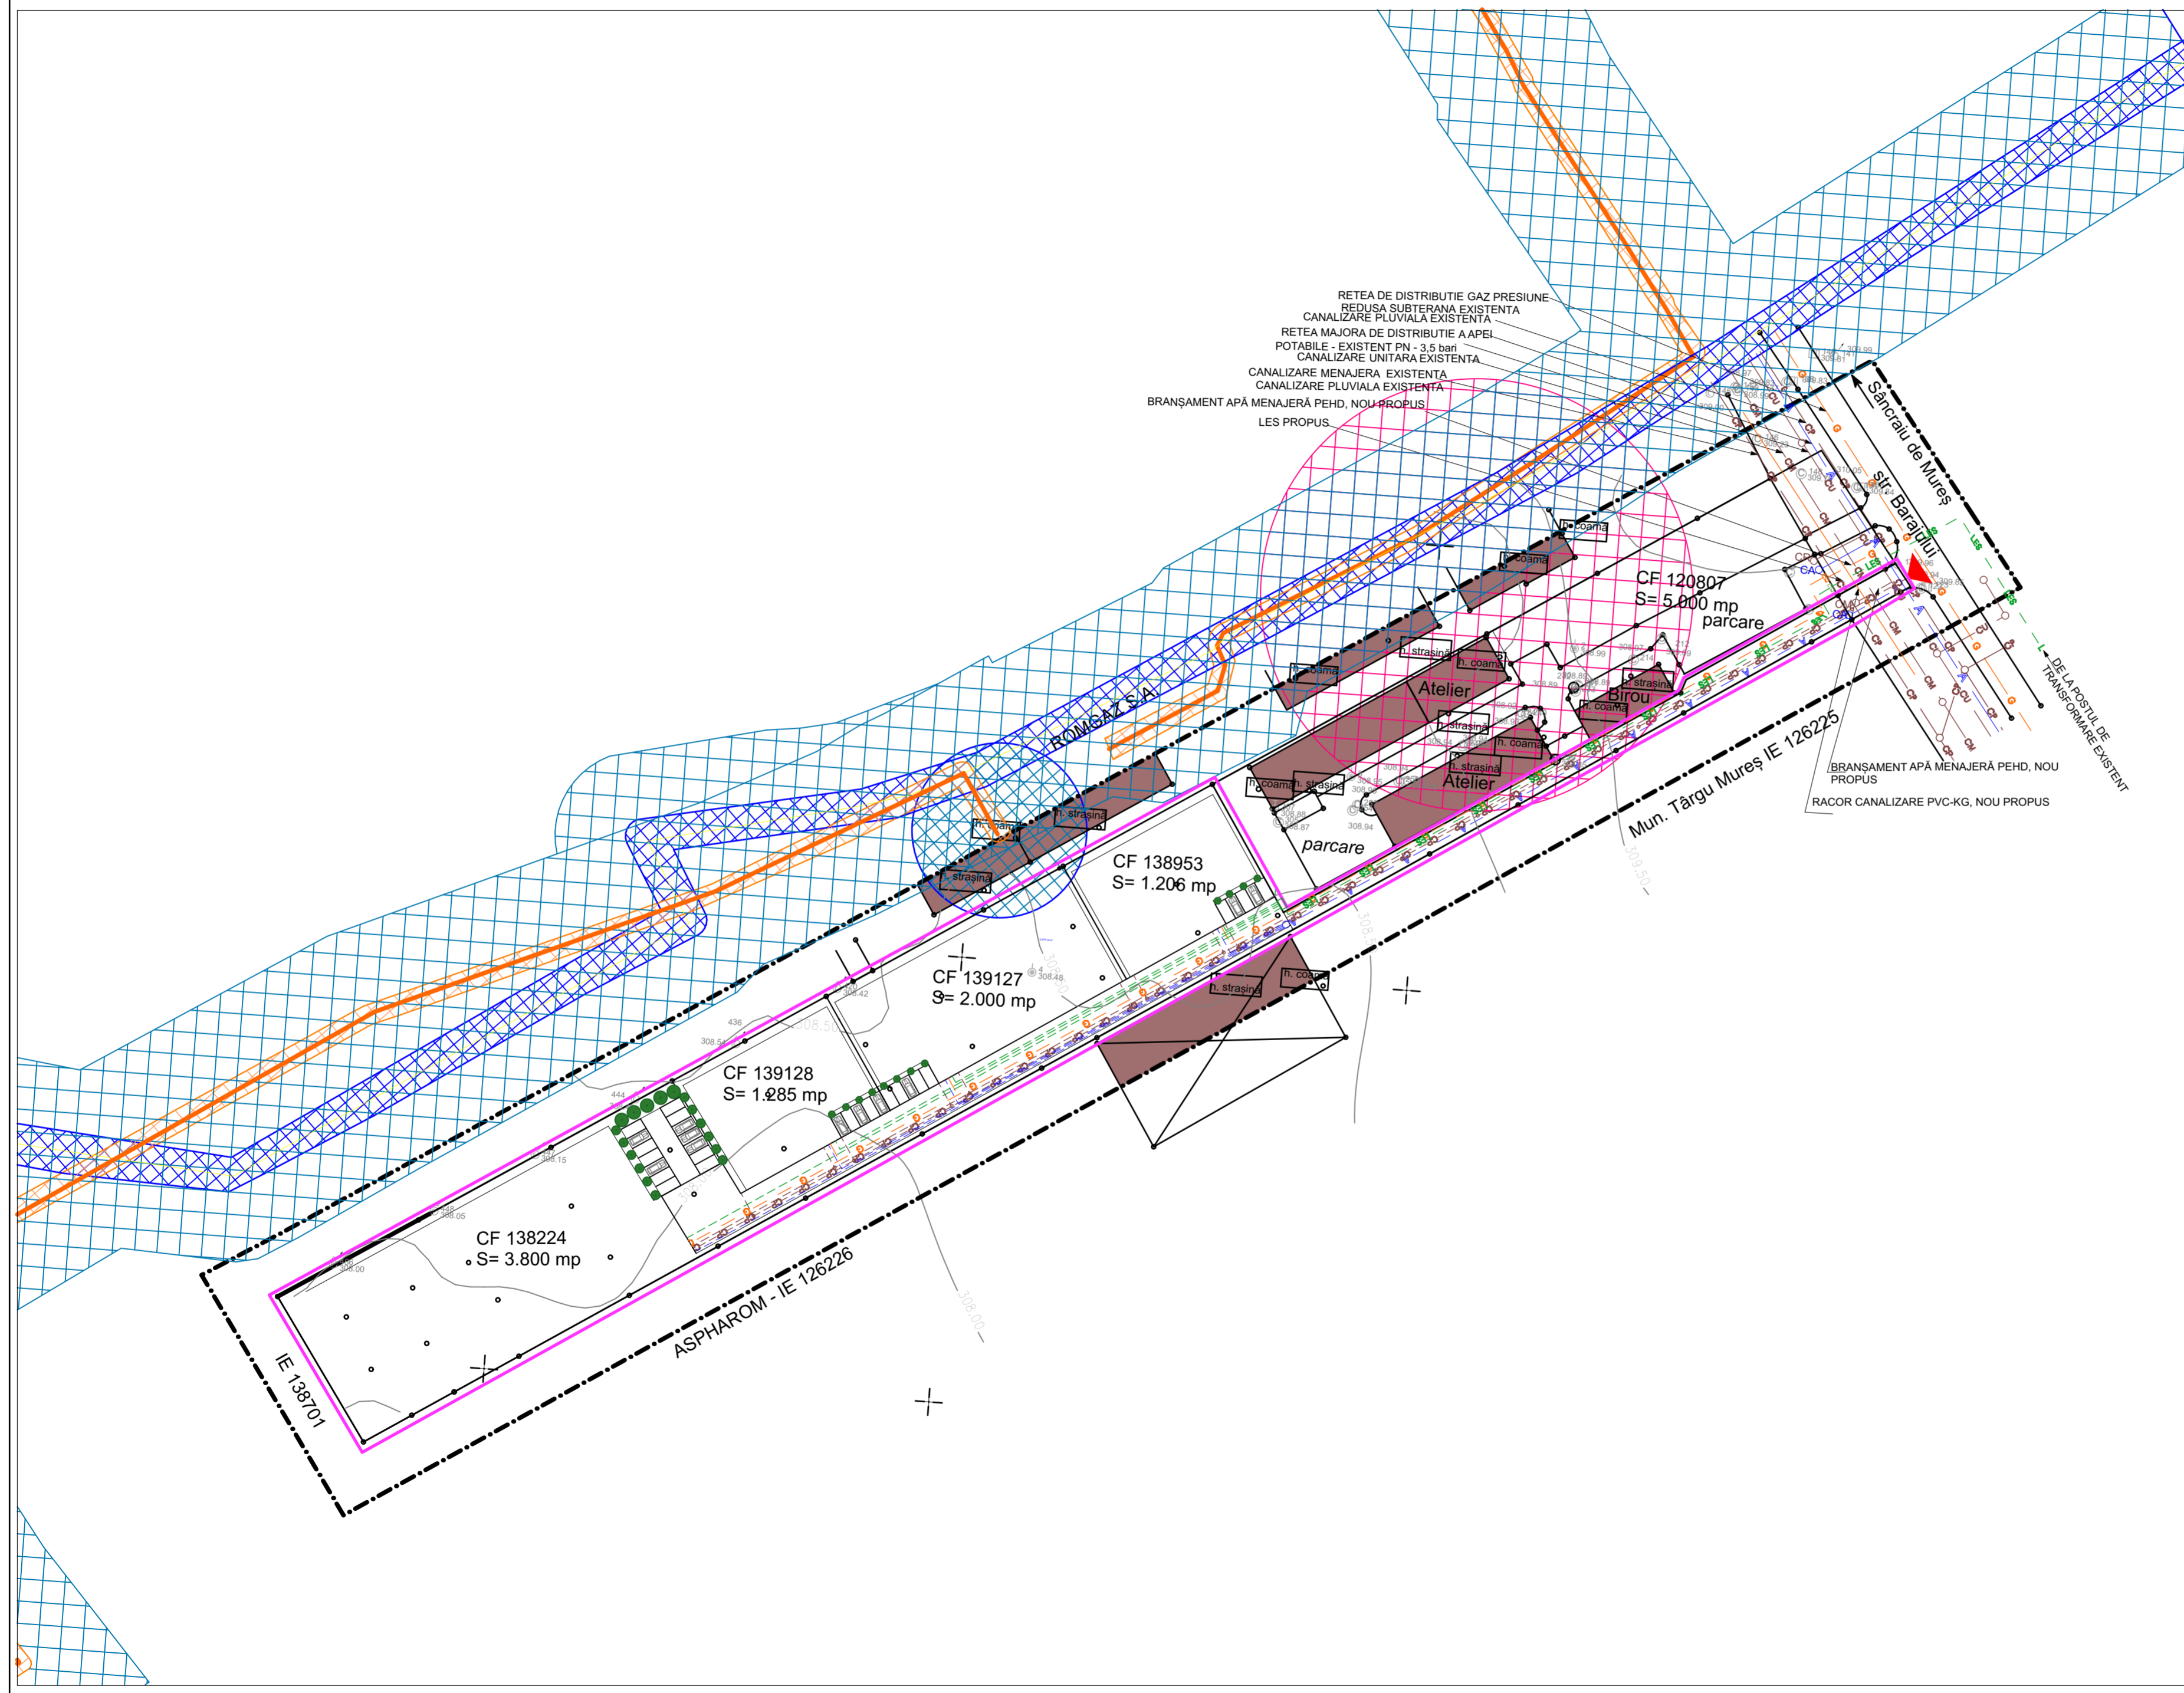

LEGENDA

- LIMITE -**
- LIMITA ZONA STUDIATA
 - LIMITA PROPRIETATE BENFIICIAR
 - LIMITA ZONA PROPUSA PENTRU REGLEMENTARE
- ALIMENTARE CU ENERGIE ELECTRICA:**
- LES --- LEI BRANŞAMENT ELECTRIC PROPUS
 - BLOC DE MĂSURĂ ŞI PROTECŢIE (BMPT)
- ALIMENTARE CU APĂ:**
- A --- A RETEA APĂ POTABILĂ EXISTENTĂ
 - A --- A BRANŞAMENT APĂ PROPUS
 - CĂMIN DE APOMETRU AMPLASAT LA LIMITA DE PROPRIETATE
- CANALIZARE:**
- CP --- CI CANALIZARE PLUVIALĂ EXISTENTĂ
 - CU --- CI CANALIZARE UNITARĂ EXISTENTĂ
 - CM --- CA COLECTOR MENAJER EXISTENT
 - CM --- CA RACORD CANALIZARE MENAJER PROPUS
 - CĂMIN DE RACORD PROPUS AMPLASAT LA LIMITA DE PROPRIETATE
- ALIMENTARE CU GAZ:**
- G --- G CONDUCTĂ DE GAZ PR. EXISTENTĂ
 - G --- G CONDUCTĂ DE GAZ PR. PROPUSĂ
 - FRIDĂ GAZ PROPUSĂ
- CONDUCE COLECTOARE DN 273 ROMGAZ
 - ZONA DE PROTECŢIE CONDUCE COLECTOARE
 - DISTANŢĂ DE SIGURANŢĂ CONDUCE COLECTOARE
 - CONDUCE COLECTOARE DN 273 ROMGAZ
 - ZONA DE PROTECŢIE CONDUCE APA INDUSTRIALA
 - DISTANŢĂ DE SIGURANŢĂ SONDE ROMGAZ

NOTĂ:

- CULORILE FOLOSITE PENTRU REPREZENTAREA GRAFICĂ SUNT CELE MENŢIONATE ÎN ORDINUL NR. 13N DIN 10.03.1999. -
- PROIECTANTUL NU ÎŞI ASUMĂ RESPONSABILITATEA ÎN CAZUL ÎN CARE TEHNOLOGIA DE IMPRIMARE A PLANŞELOR NU REDĂ CULORILE FIDEL CU INDICATIVUL CELOR DIN NORMATIV.

<p>Prezenta planşa este proprietatea intelectuală a S.C. ARHITECTON S.R.L. Reproducerea totală sau parţială fără acordul proiectantului este interzisă şi se sancţionează conform legii.</p>			<p>S.C. ARHITECTON S.R.L. str. Revoluţiei nr. 22, Tg. Mureş-RO telefon: 0365-217822 226-1100-2002 - R15597611 arhitectonpro@yahoo.com</p>		<p>BENEFICIAR S.C. CONFLEXIM S.R.L. Str. Barajului Nr. 21, Loc. Tg. - Mureş, Jud. Mureş</p>		<p>PROIECT NR. 651/2020</p>	
Specificatie	Nume	Semnatura	SCARA SC. 1:1000	DENUMIRE PROIECT P.U.Z. STABILIRE REGLEMENTARI PENTRU CONSTRUIRE CLADIRE DE PRESTARI SERVICII SI REGLEMENTARE ACCESE Str. Barajului Nr. 21, Mun. Tg. - Mures, Jud. Mures			FAZA DE PR.: P.U.Z.	
Şef proiect	arh. Kovacs Angela		DATA: 03.2023	DENUMIRE PLANSA PLAN DE REGLEMENTARI ECHIPARE EDILITARE			PLANSA NR. A. 3.1	