

PUZ - STABILIRE REGLEMENTARI PENTRU CONSTRUIRE CLADIRE DE PRESTARI SERVICII SI REGLEMENTARE ACCESE

TG. MURES, JUD. MURES




LEGENDA

LIMITE

- LIMITA ZONA STUDIATA
- LIMITA PROPRIETATE BENEFICIAR
- LIMITA ZONA PROPUȘĂ PENTRU REGLEMENTARE
- LIMITA RETRAGERE DE LA ALINIAMENT

ZONIFICARE

- ZONA REGLEMENTATĂ PRIN HCL 86/2011 CA ZONA DE PRODUCȚIE - (MARO 22)
- CONSTRUCȚII INDUSTRIALE
- ZONA CĂI COMUNICAȚIE RUTIERĂ, PROPRIETATEA BENEFICIARULUI, ÎN AFARĂ INCINTEI IMPREJMUITE
- ZONA CONSTRUIBILĂ ÎN LOT
- ZONA CĂI COMUNICAȚIE RUTIERĂ - (VIOLET 10)
- ZONA VERDE ÎN INCINTA BENEFICIARULUI - (VERDE DESCHIS 17)
- CONDUCTE COLECTOARE DN 273 ROMGAZ
- ZONA DE PROTECȚIE CONDUCTE COLECTOARE
- DISTANȚĂ DE SIGURANȚĂ CONDUCTE COLECTOARE
- CONDUCTE COLECTOARE DN 273 ROMGAZ
- ZONA DE PROTECȚIE CONDUCTE APA INDUSTRIALA
- DISTANȚĂ DE SIGURANȚĂ SONDE ROMGAZ
- ACCES AUTO ȘI PIETONAL ÎN ANSAMBLU

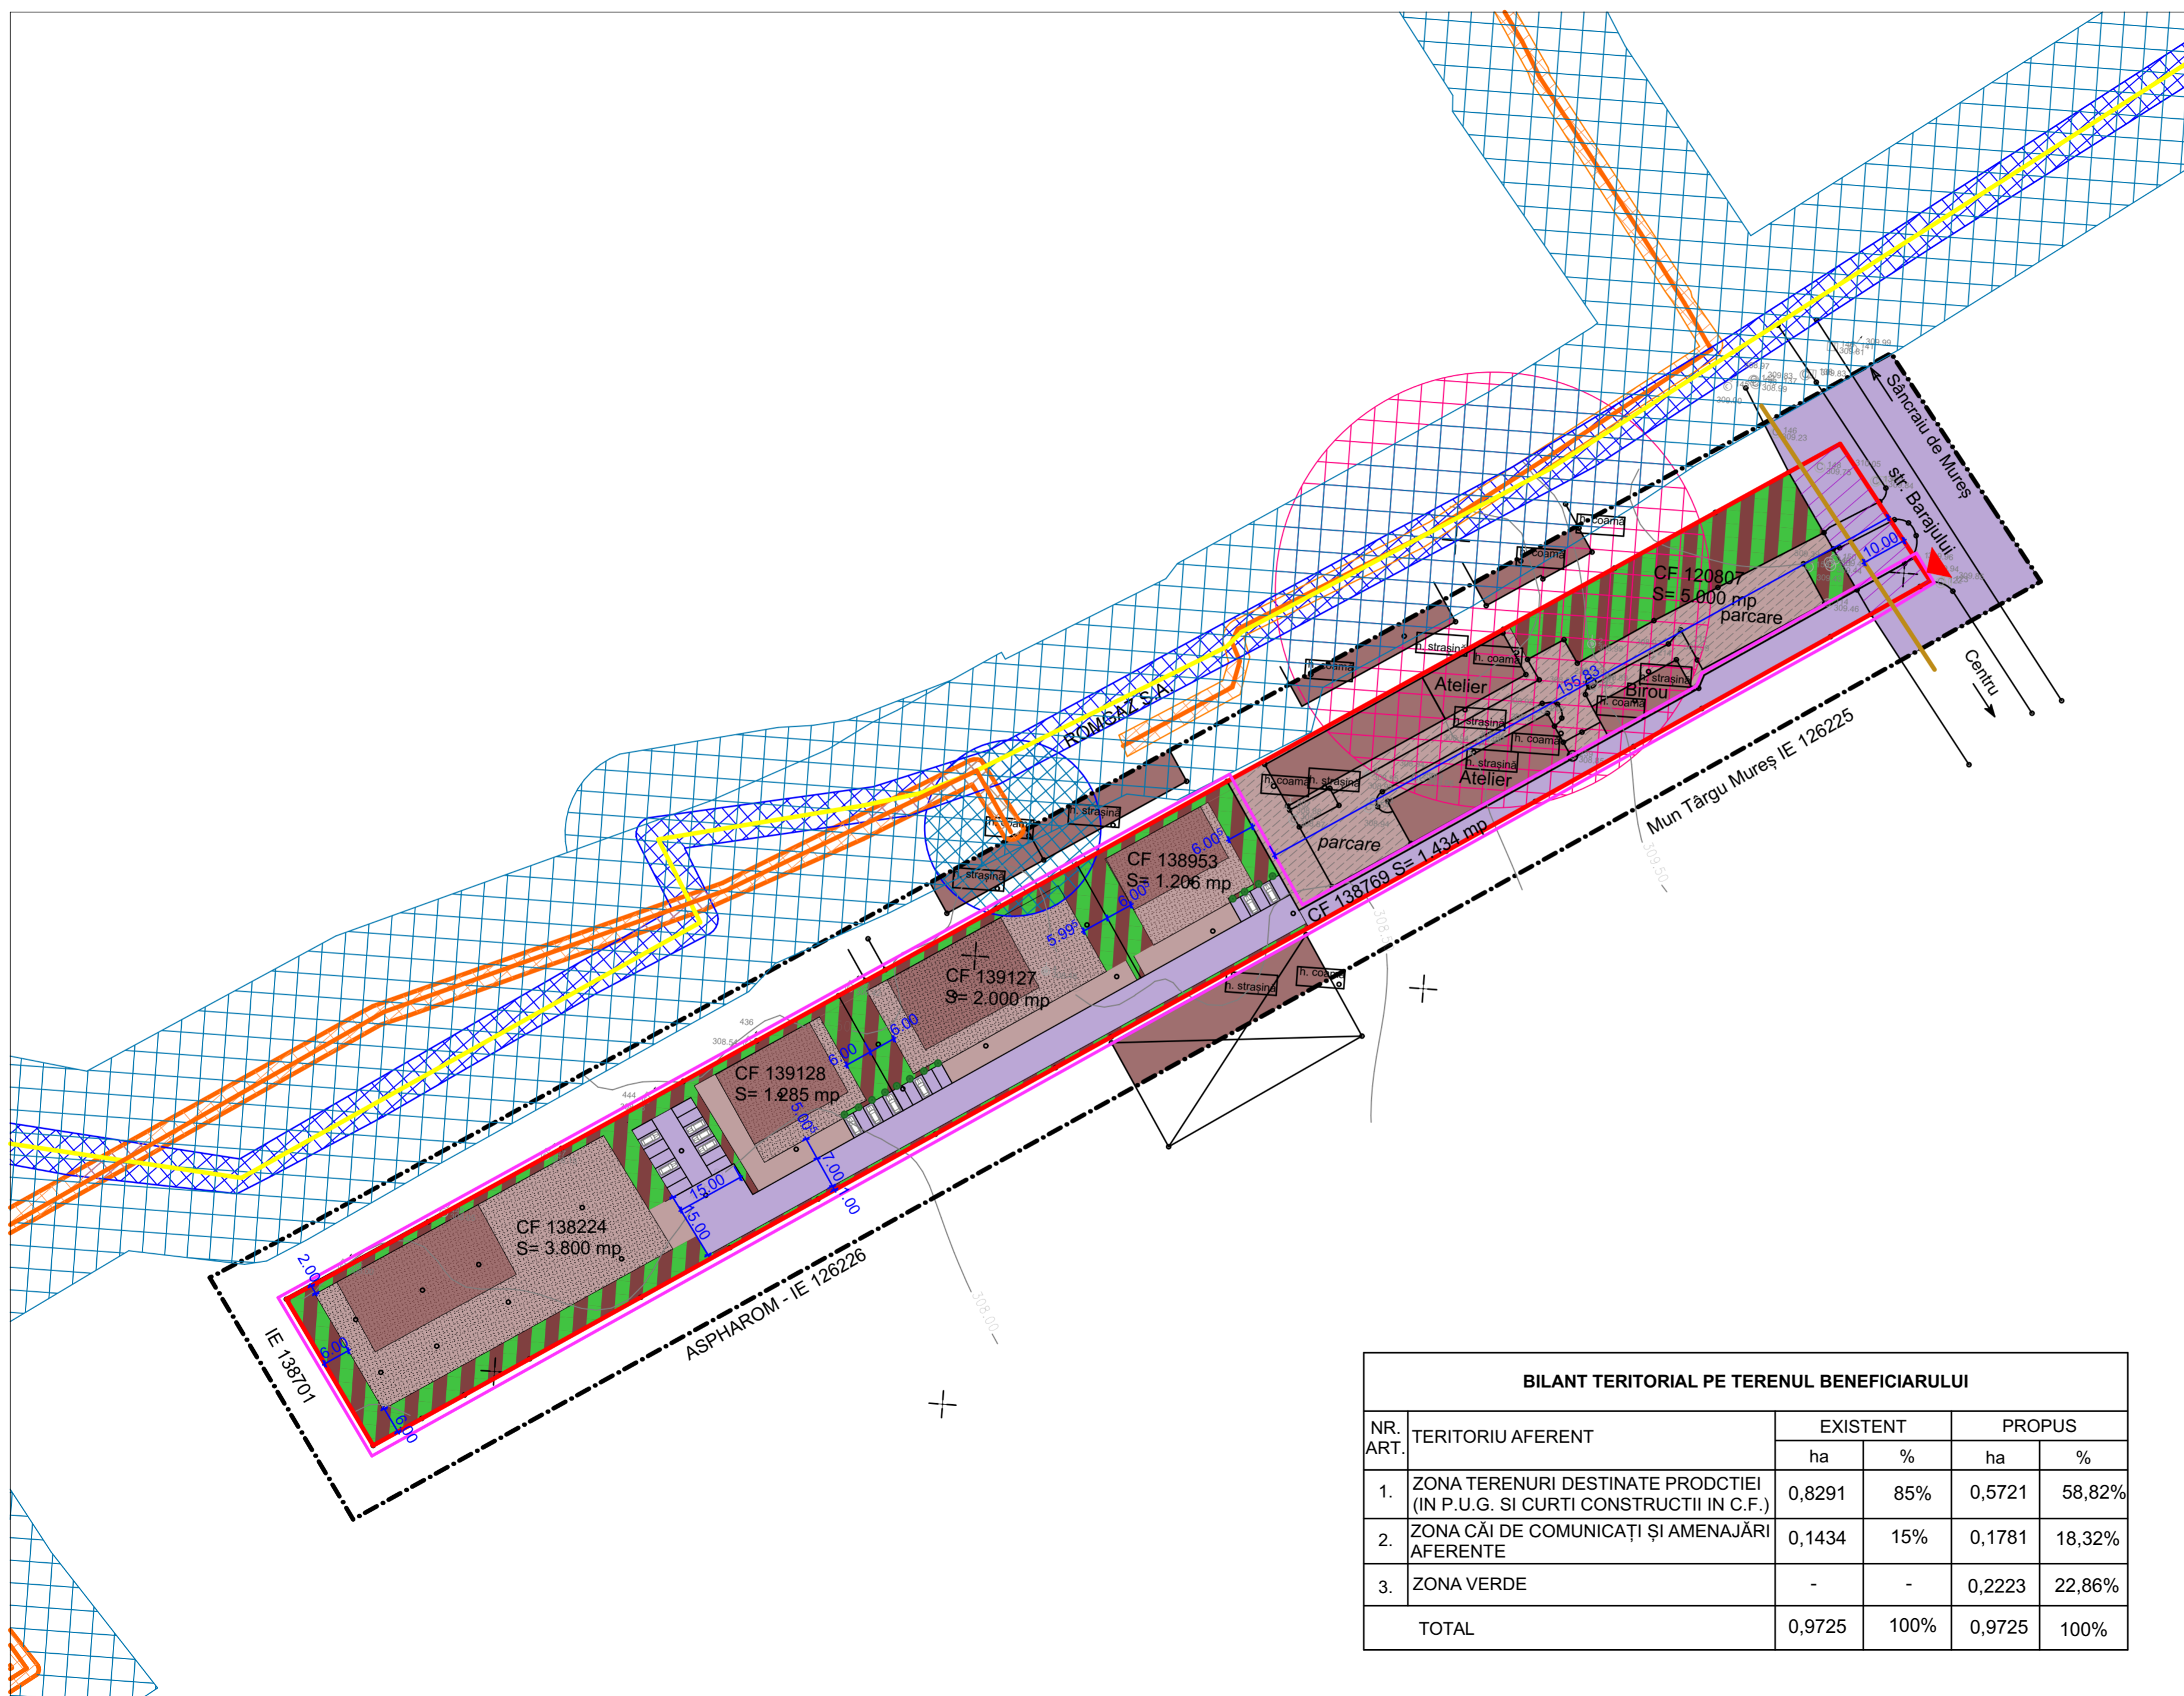

BILANT TERITORIAL PE TERENUL BENEFICIARULUI					
NR. ART.	TERITORIU AFERENT	EXISTENT		PROPUȘ	
		ha	%	ha	%
1.	ZONA TERENURI DESTINATE PRODCTIEI (IN P.U.G. SI CURTI CONSTRUCȚII IN C.F.)	0,8291	85%	0,5721	58,82%
2.	ZONA CĂI DE COMUNICAȚI ȘI AMENAJĂRI AFERENTE	0,1434	15%	0,1781	18,32%
3.	ZONA VERDE	-	-	0,2223	22,86%
TOTAL		0,9725	100%	0,9725	100%

NOTĂ:

- CULORILE FOLOSITE PENTRU REPREZENTAREA GRAFICĂ SUNT CELE MENȚIONATE ÎN ORDINUL NR. 13N DIN 10.03.1999.
- PROIECTANTUL NU ÎȘI ASUMĂ RESPONSABILITATEA ÎN CAZUL ÎN CARE TEHNOLOGIA DE IMPRIMARE A PLANȘELOR NU REDĂ CULORILE FIDEL CU INDICATIVUL CELOR DIN NORMATIV.
- ACEȘT DESEN ESTE DOAR UNA DINTRE POSIBILITĂȚI DE MOBILARE AL TERENULUI. VARIANTA FINALĂ POATE SUFERI MODIFICĂRI.

Prezentă planșa este proprietatea intelectuală a S.C. ARHITECTON S.R.L. Reproducerea totală sau parțială fără acordul proiectantului este interzisă și se sancționează conform legii.			S.C. ARHITECTON S.R.L. str. Revoluției nr. 22, Tg-Mureș-RO tel/fax: 0265-217822 J26-110-2002 - R190208111 arhitectonpro@yahoo.com		BENEFICIAR S.C. CONFLEXIM S.R.L. Str. Barajului Nr. 21, Loc. Tg. - Mures; Jud. Mures		PROIECT NR. 651/2020
Specificație arh. Kovacs Angela Intocmit arh. Kovacs Angela Desenat ing. Barabasi Zsofia	Nume Semnatura	SCARA: sc. 1:1000	DENUMIRE PROIECT P.U.Z. STABILIRE REGLEMENTARI PENTRU CONSTRUIRE CLADIRE DE PRESTARI SERVICII SI REGLEMENTARE ACCESE Str. Barajului Nr. 21, Mun. Tg. - Mures; Jud. Mures DENUMIRE PLANȘA	FAZA DE PR.: P.U.Z.	PLANȘA NR. A. 5.1	DATA: 03.2023	PLAN DE POSIBILITĂȚI DE MOBILARE