


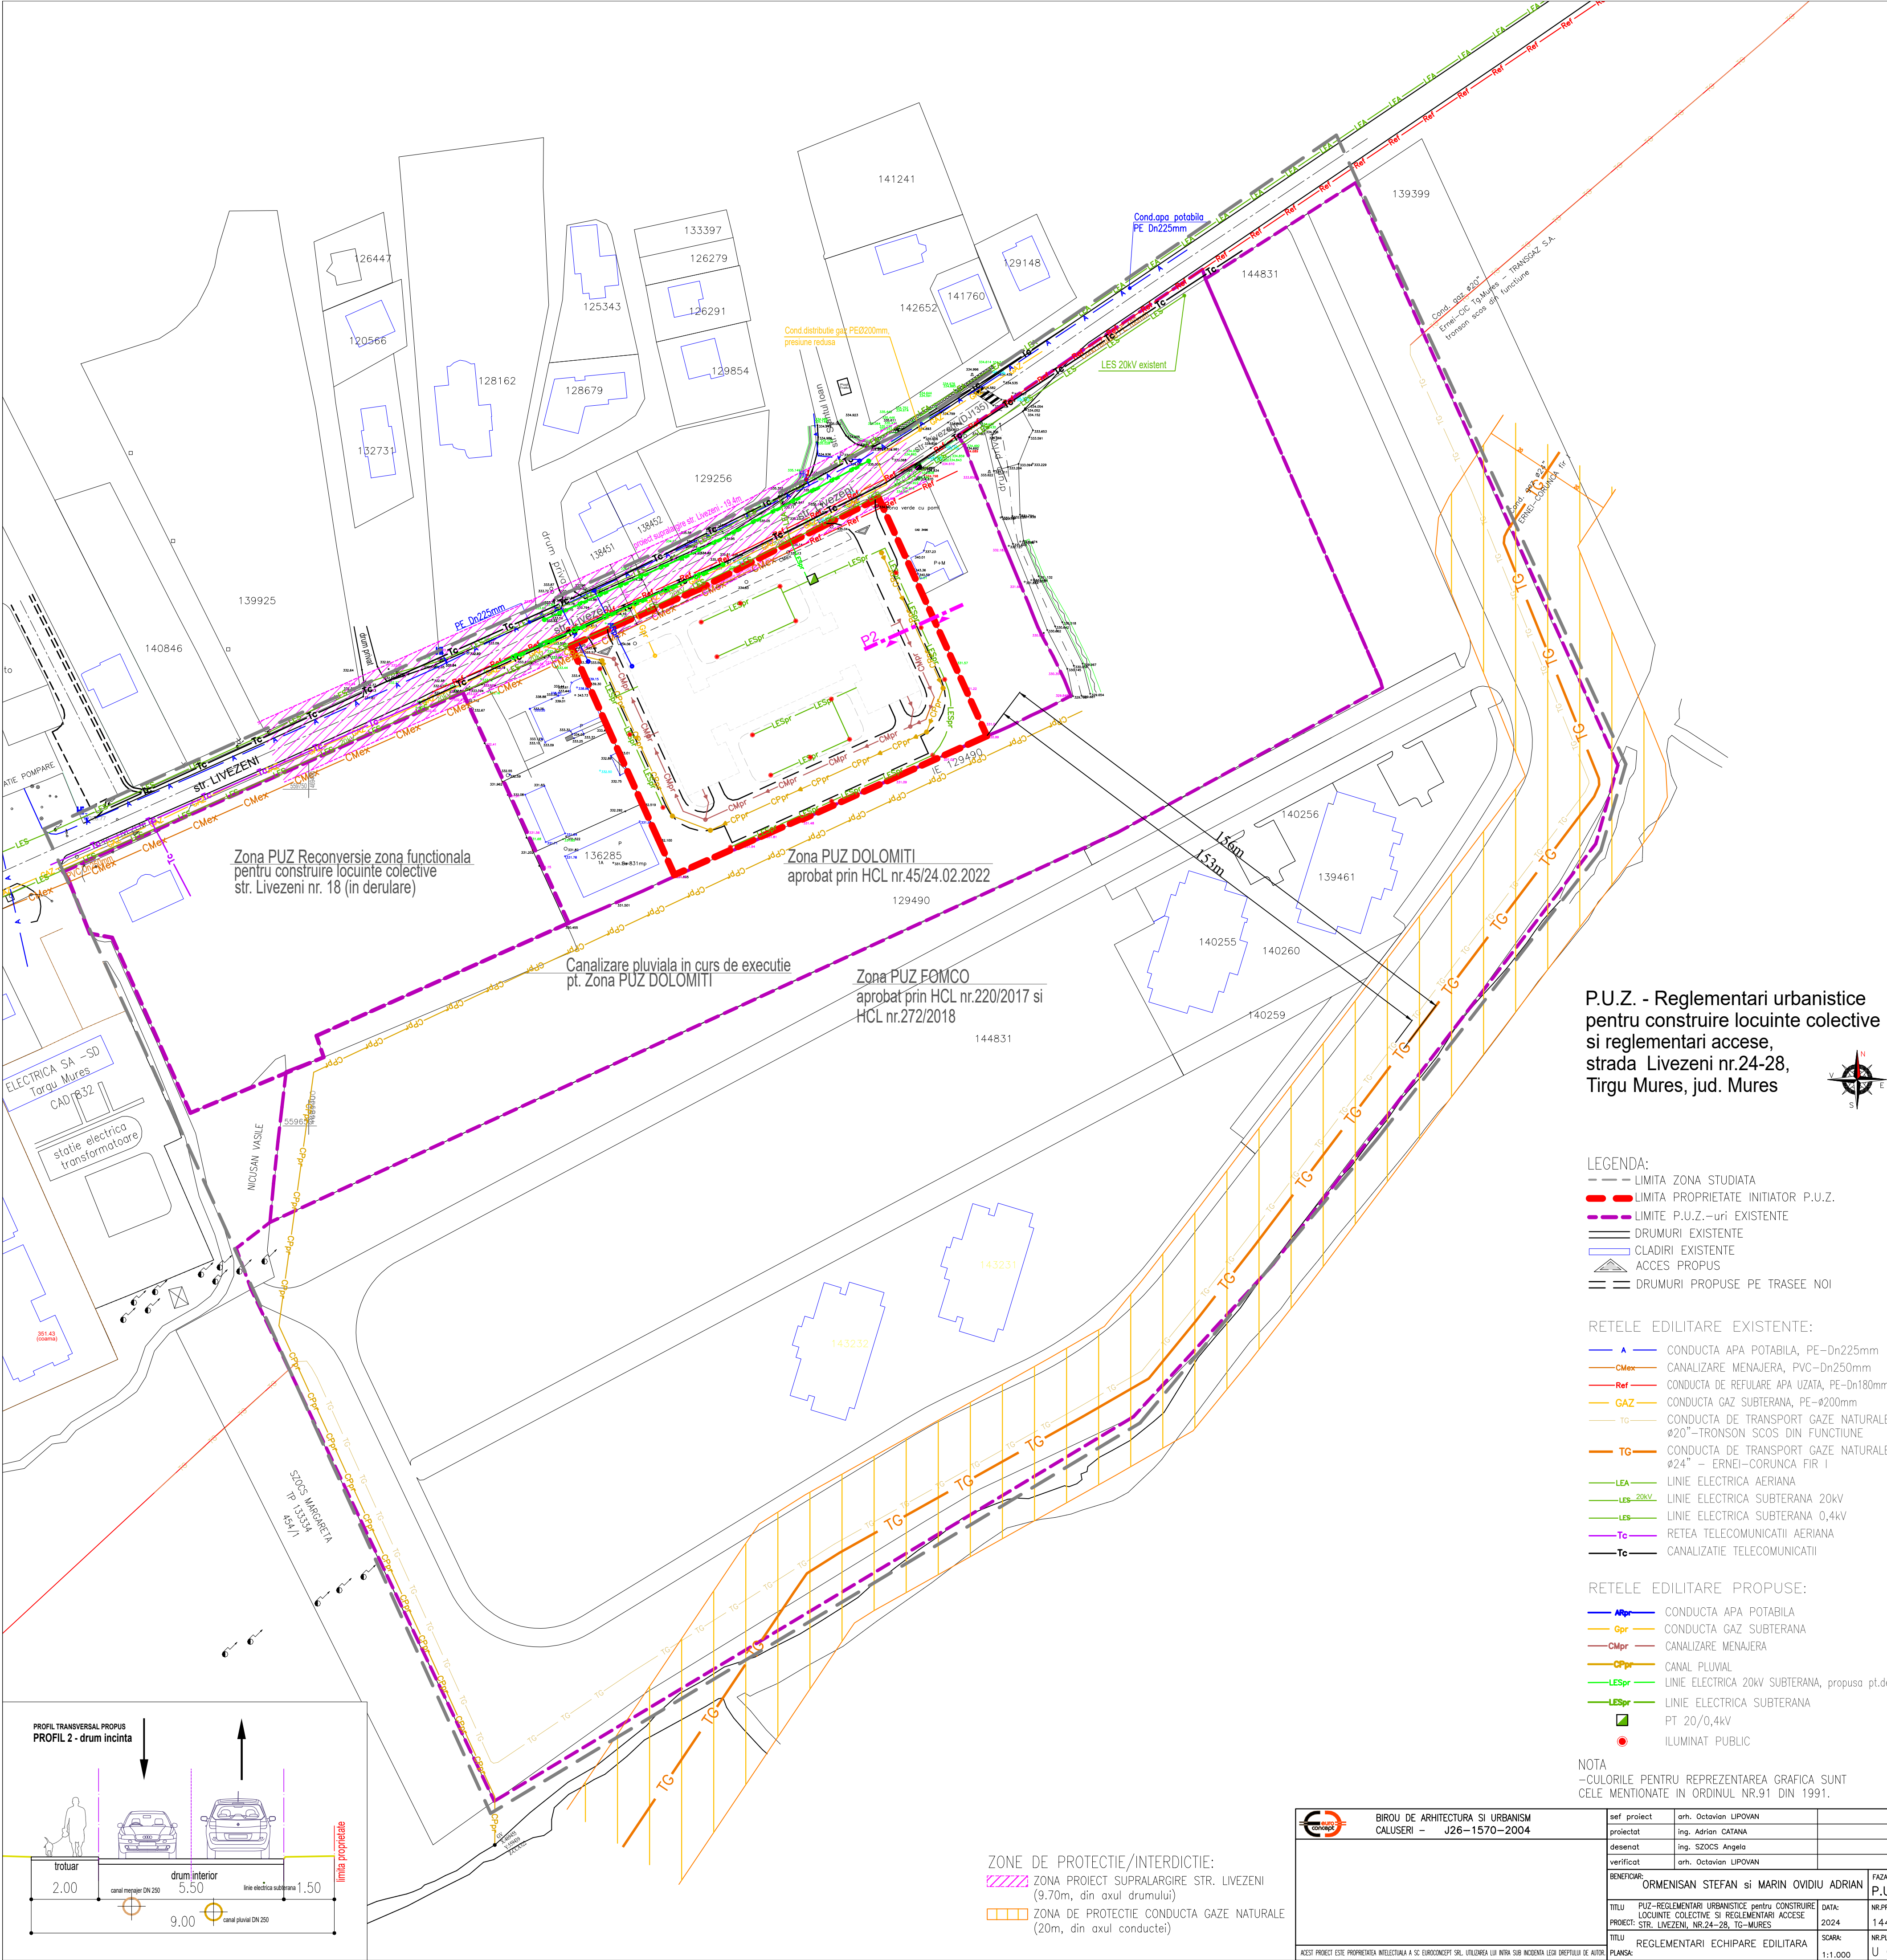

P.U.Z. - Reglementari urbanistice pentru construire locuinte colective si reglementari accese, strada Livezeni nr.24-28, Tirgu Mures, jud. Mures




- LEGENDA:
- LIMITA ZONA STUDIATA
 - LIMITA PROPRIETATE INITIATOR P.U.Z.
 - LIMITA P.U.Z.-uri EXISTENTE
 - DRUMURI EXISTENTE
 - CLADIRI EXISTENTE
 - ACCES PROPOS
 - DRUMURI PROPUSE PE TRASEE NOI

- RETELE EDILITARE EXISTENTE:
- CONDUCTA APA POTABILA, PE-Dn225mm
 - CANALIZARE MENAJERA, PVC-Dn250mm
 - CONDUCTA DE REFULARE APA UZATA, PE-Dn180mm
 - GAZ CONDUCTA GAZ SUBTERANA, PE-ø200mm
 - TG CONDUCTA DE TRANSPORT GAZE NATURALE ø20"-TRONSON SCOS DIN FUNCTIUNE
 - TG CONDUCTA DE TRANSPORT GAZE NATURALE ø24" - ERNEI-CORUNCA FIR I
 - LEA LINIE ELECTRICA AERIANA
 - LES 20kV LINIE ELECTRICA SUBTERANA 20kV
 - LES LINIE ELECTRICA SUBTERANA 0,4kV
 - Tc RETEA TELECOMUNICATII AERIANA
 - Tc CANALIZATIE TELECOMUNICATII

- RETELE EDILITARE PROPUSE:
- CONDUCTA APA POTABILA
 - Gpr CONDUCTA GAZ SUBTERANA
 - CMpr CANALIZARE MENAJERA
 - CPpr CANAL PLUVIAL
 - LESpr LINIE ELECTRICA 20kV SUBTERANA, propusa pt.devier
 - LESpr LINIE ELECTRICA SUBTERANA PT. 20/0,4kV
 - ILUMINAT PUBLIC

NOTA
-CULORILE PENTRU REPREZENTAREA GRAFICA SUNT CELE MENTIONATE IN ORDINUL NR.91 DIN 1991.

- ZONE DE PROTECTIE/INTERDICTIE:
- ZONA PROIECT SUPRALARGIRE STR. LIVEZENI (9.70m, din axul drumului)
 - ZONA DE PROTECTIE CONDUCTA GAZE NATURALE (20m, din axul conductei)

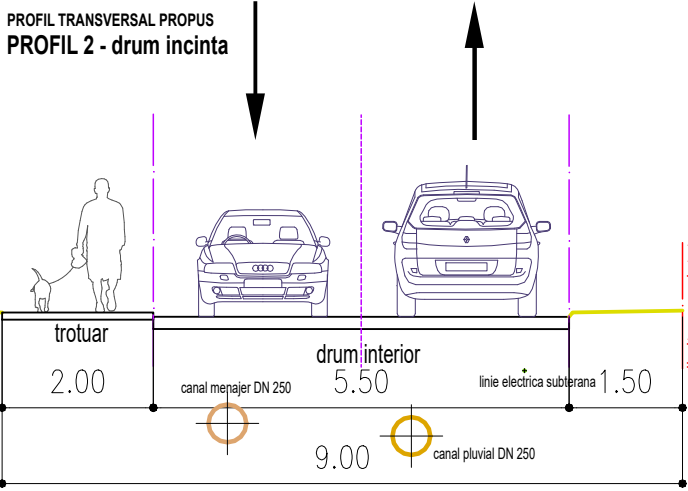

	BIROU DE ARHITECTURA SI URBANISM CALUSERI - J26-1570-2004	sef proiect	arh. Octavian LIPOVAN		
		proiectat	ing. Adrian CATANA		
		desenat	ing. SZOCS Angela		
		verificat	arh. Octavian LIPOVAN		
	BENEFICIAR:				
	ORMENISAN STEFAN si MARIN OVIDIU ADRIAN				FAZA: P.U.Z.
	TITLU	PUZ-REGLEMENTARI URBANISTICE pentru CONSTRUIRE LOCUINTE COLECTIVE SI REGLEMENTARI ACCESE		DATA:	NR.PROIECT:
	PROIECT:	STR. LIVEZENI, NR.24-28, TG-MURES		2024	144-22
	TITLU	REGLEMENTARI ECHIPARE EDILITARA		SCARA:	NR.PLANSA:
PLANSA:			1:1.000	U 004	
ACEST PROIECT ESTE PROPRIETATE INTELECTUALA A SC. EUROCONCEPT SRL. UTILIZAREA ILI INTRA SUB INCENDIU LEGE DREPTULUI DE AUTOR					