


PUZ- CONSTRUIRE STATIE AUTOMATA DISTRIBUTIE CARBURANTI

LOC. TG MURES - JUD. MURES

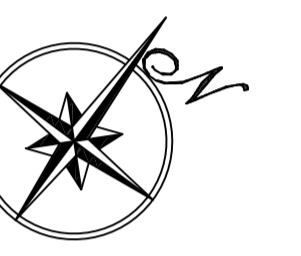

LEGENDA:

LIMITE:

- LIMITA ZONA STUDIATA
- - - LIMITA PROPRIETATE MEDIAB
- LIMITA TEREN CENTRU COMERCIAL
- LIMITA STATIE AUTOMATA DISTRIBUTIE CARBURANTI
- DIRECTII DE MERS

ALIMENTARE CU APA:

- RETEA MAJORA DE DISTRIBUTIE A APEI POTABILE

CANALIZARE:

- RETEA MAJORA DE CANALIZARE A APEI PLUVIALE
- RETEA MAJORA DE CANALIZARE A APEI UZATE IN SISTEM UNITAR

ALIMENTARE CU GAZE:


- RETEA DE GAZE DISTRIBUTIE, PRESIUNE REDUSA

ALIMENTARE CU ENERGIE ELECTRICA:

- LINIE ELECTRICA AERIANA 0,4KV

TELECOMUNICATII:

- CABLURI SUBTERANE

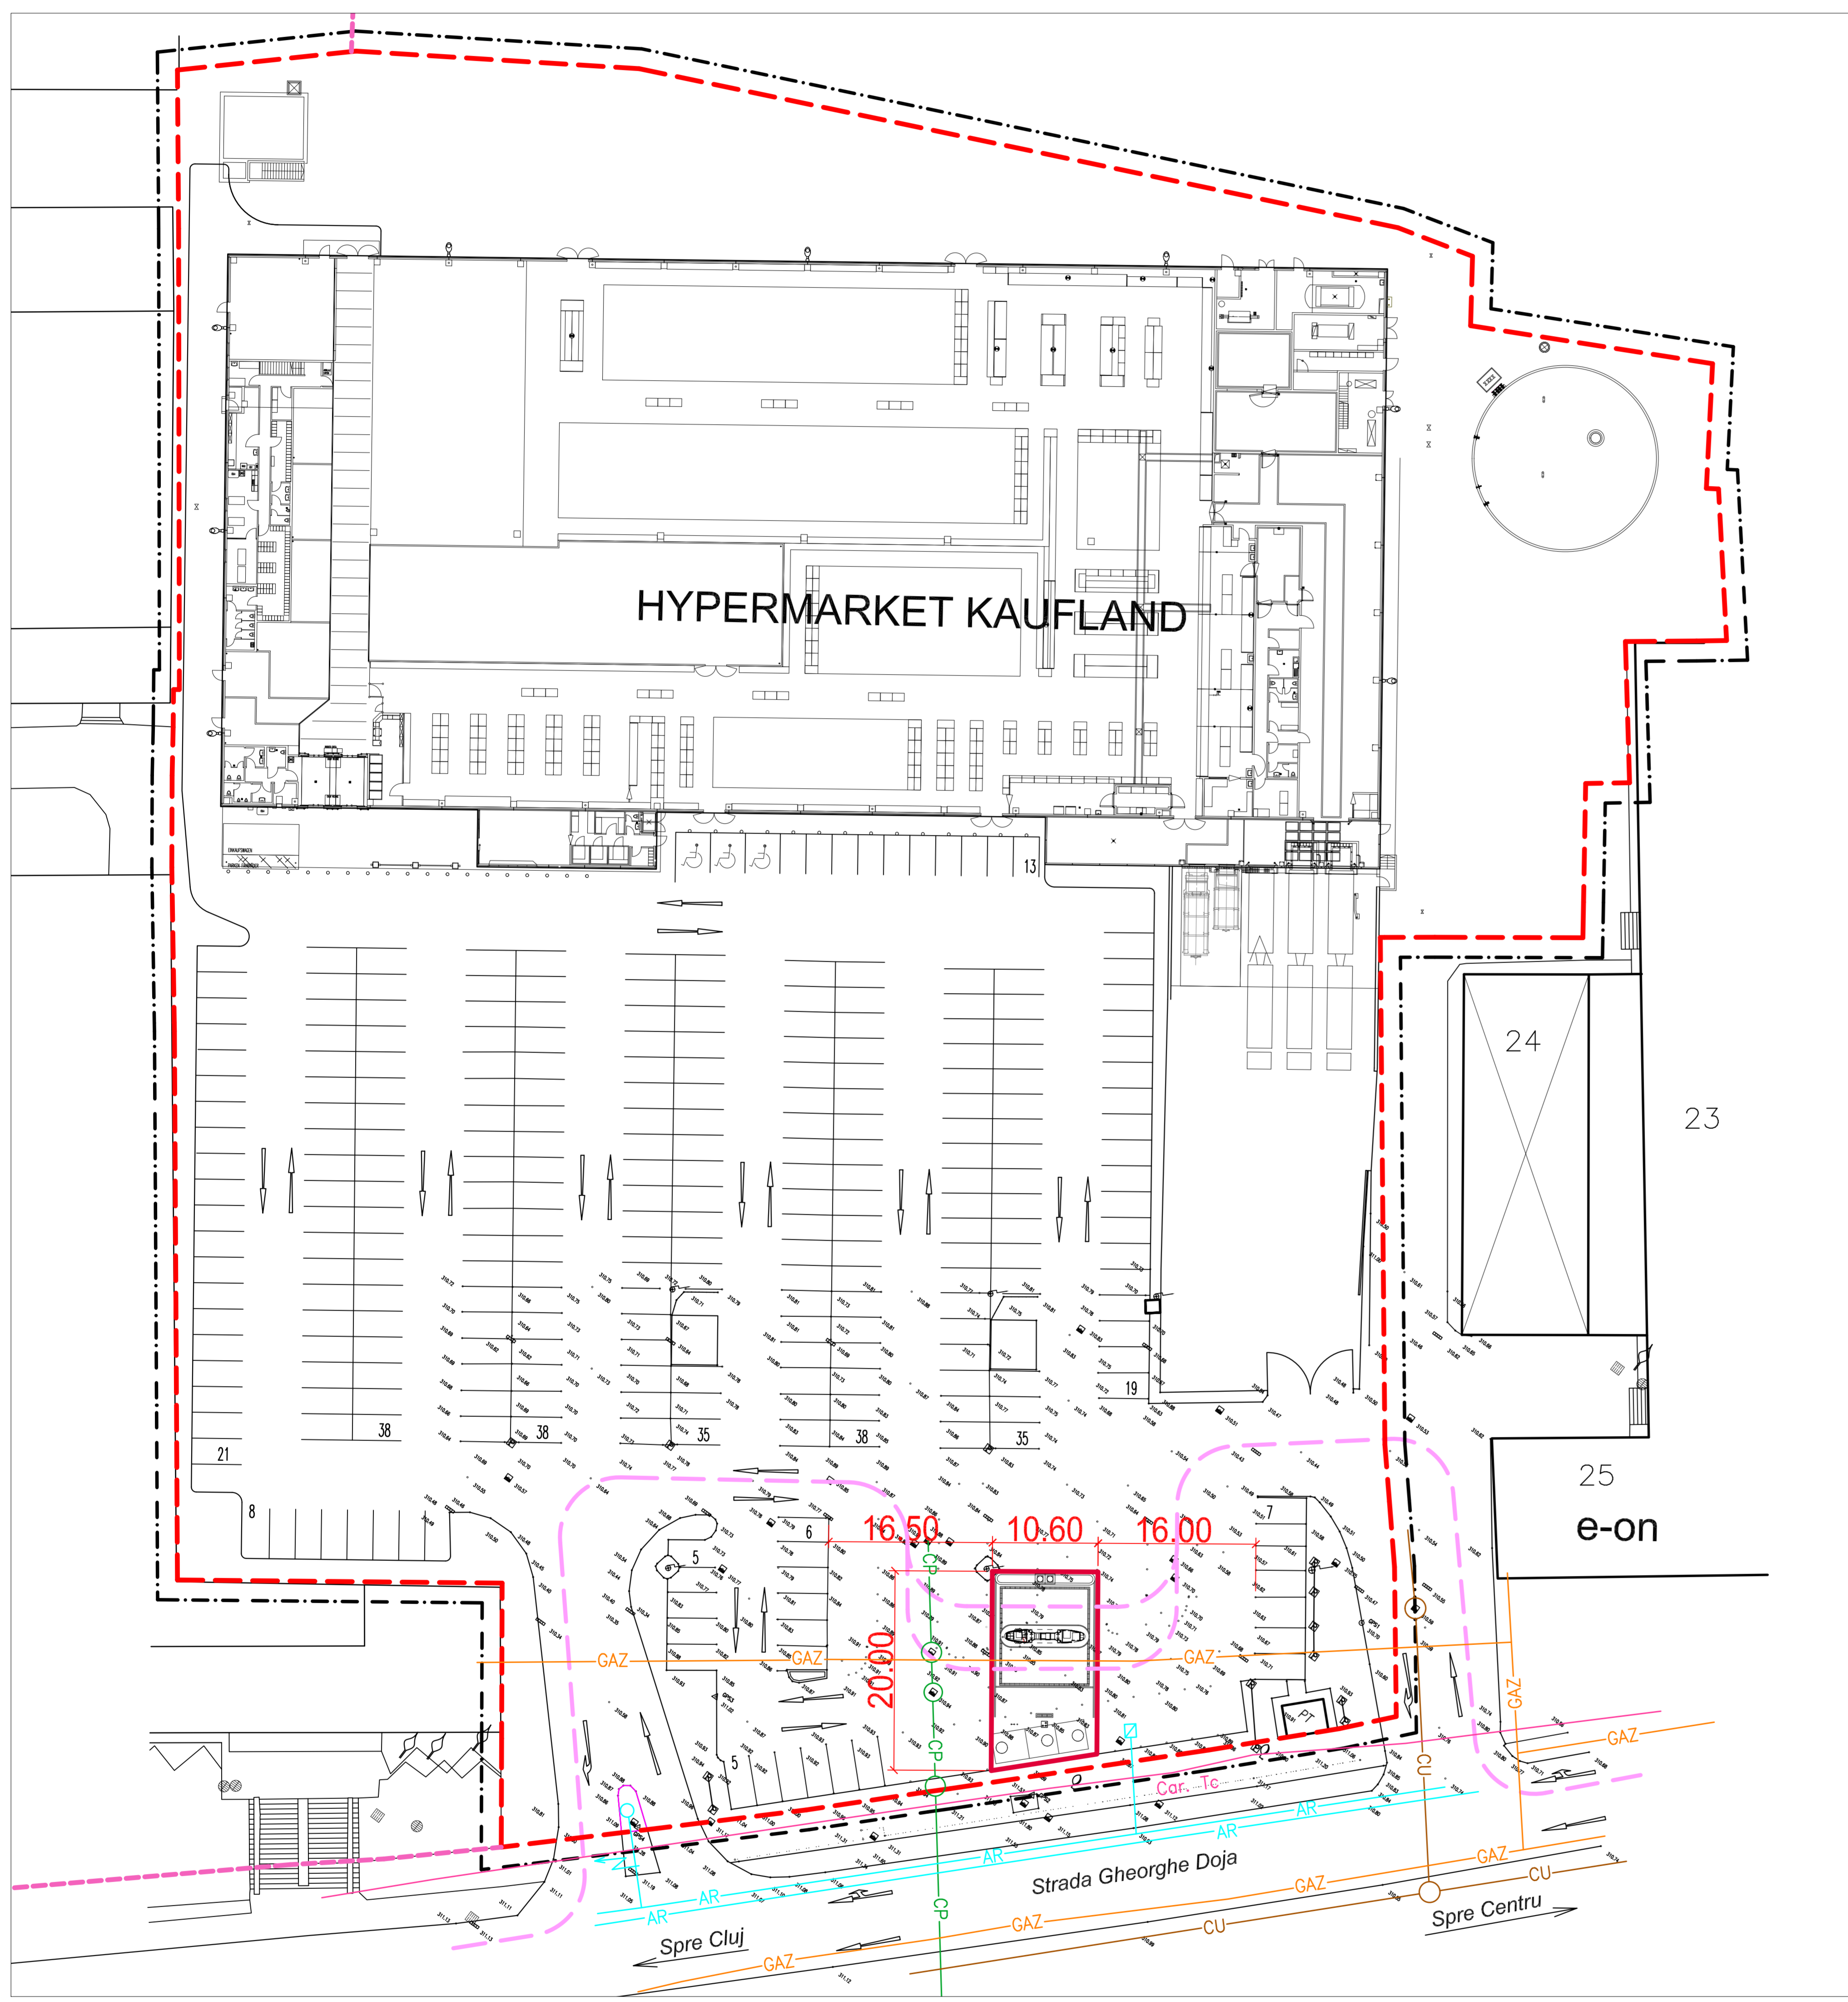

Arhitecton		str.Revoluției nr.22, Tg-Mures-RO tel/fax:0265-217822 arhitectonpro@yahoo.com		BENEFICIAR S.C. BIOROMIL AUTOMATIC STATIONS S.R.L. Gara Herastrau, Nr. 2-4 - Bucuresti		PROIECT NR. 246/2011
Specificatie	Nume	Semnatura	SCARA 1:500	DENUMIRE PROIECT CONSTRUIRE STATIE AUTOMATA DISTRIBUTIE CARBURANTI		FAZA DE PR. P.U.Z.
Sef proiect	ARH. KOVACS ANGELA			Str. Gheorghe Doja, Nr. 64-68; - Loc. Tg-Mures		PLANSĂ NR.
Proiectat	ARH. KOVACS ANGELA		DATA: 10.2011	DENUMIRE PLANSĂ PLAN DE REGLEMENTARI EDILITARE		A.07
Desenat	TH.PR. GALFI ILDIKO					