PLAN URBANISTIC ZONAL

STABILIRE REGLEMENTARI URBANISTICE CONSTRUIR CLADIRE LOCUINTE COLECTIVE P+2+Er

str. CONSTANTIN HAGI STOIAN fn TG.MURES

REGLEMENTARI URBANISTICE ZONIFICARE

LEGENDA

LIMITE

- LIMITA ZONEI STUDIATE
- LIMITA DE PROPRIETATE

ZONIFICARE FUNCTIONALA

- Galben 3 — ZONA DE LOCUIT - REGIM DE INALATIME MIC
- Violet 10 — ZONA CAI DE COMUNICATIE RUTIERA
- TEREN NECESAR REALIZARII DRUMULUI
- TEREN CU INTERDICTIE DE CONSTRUIRE

UTR - L1az POT max 30% CUTmax P+2 = 1.25

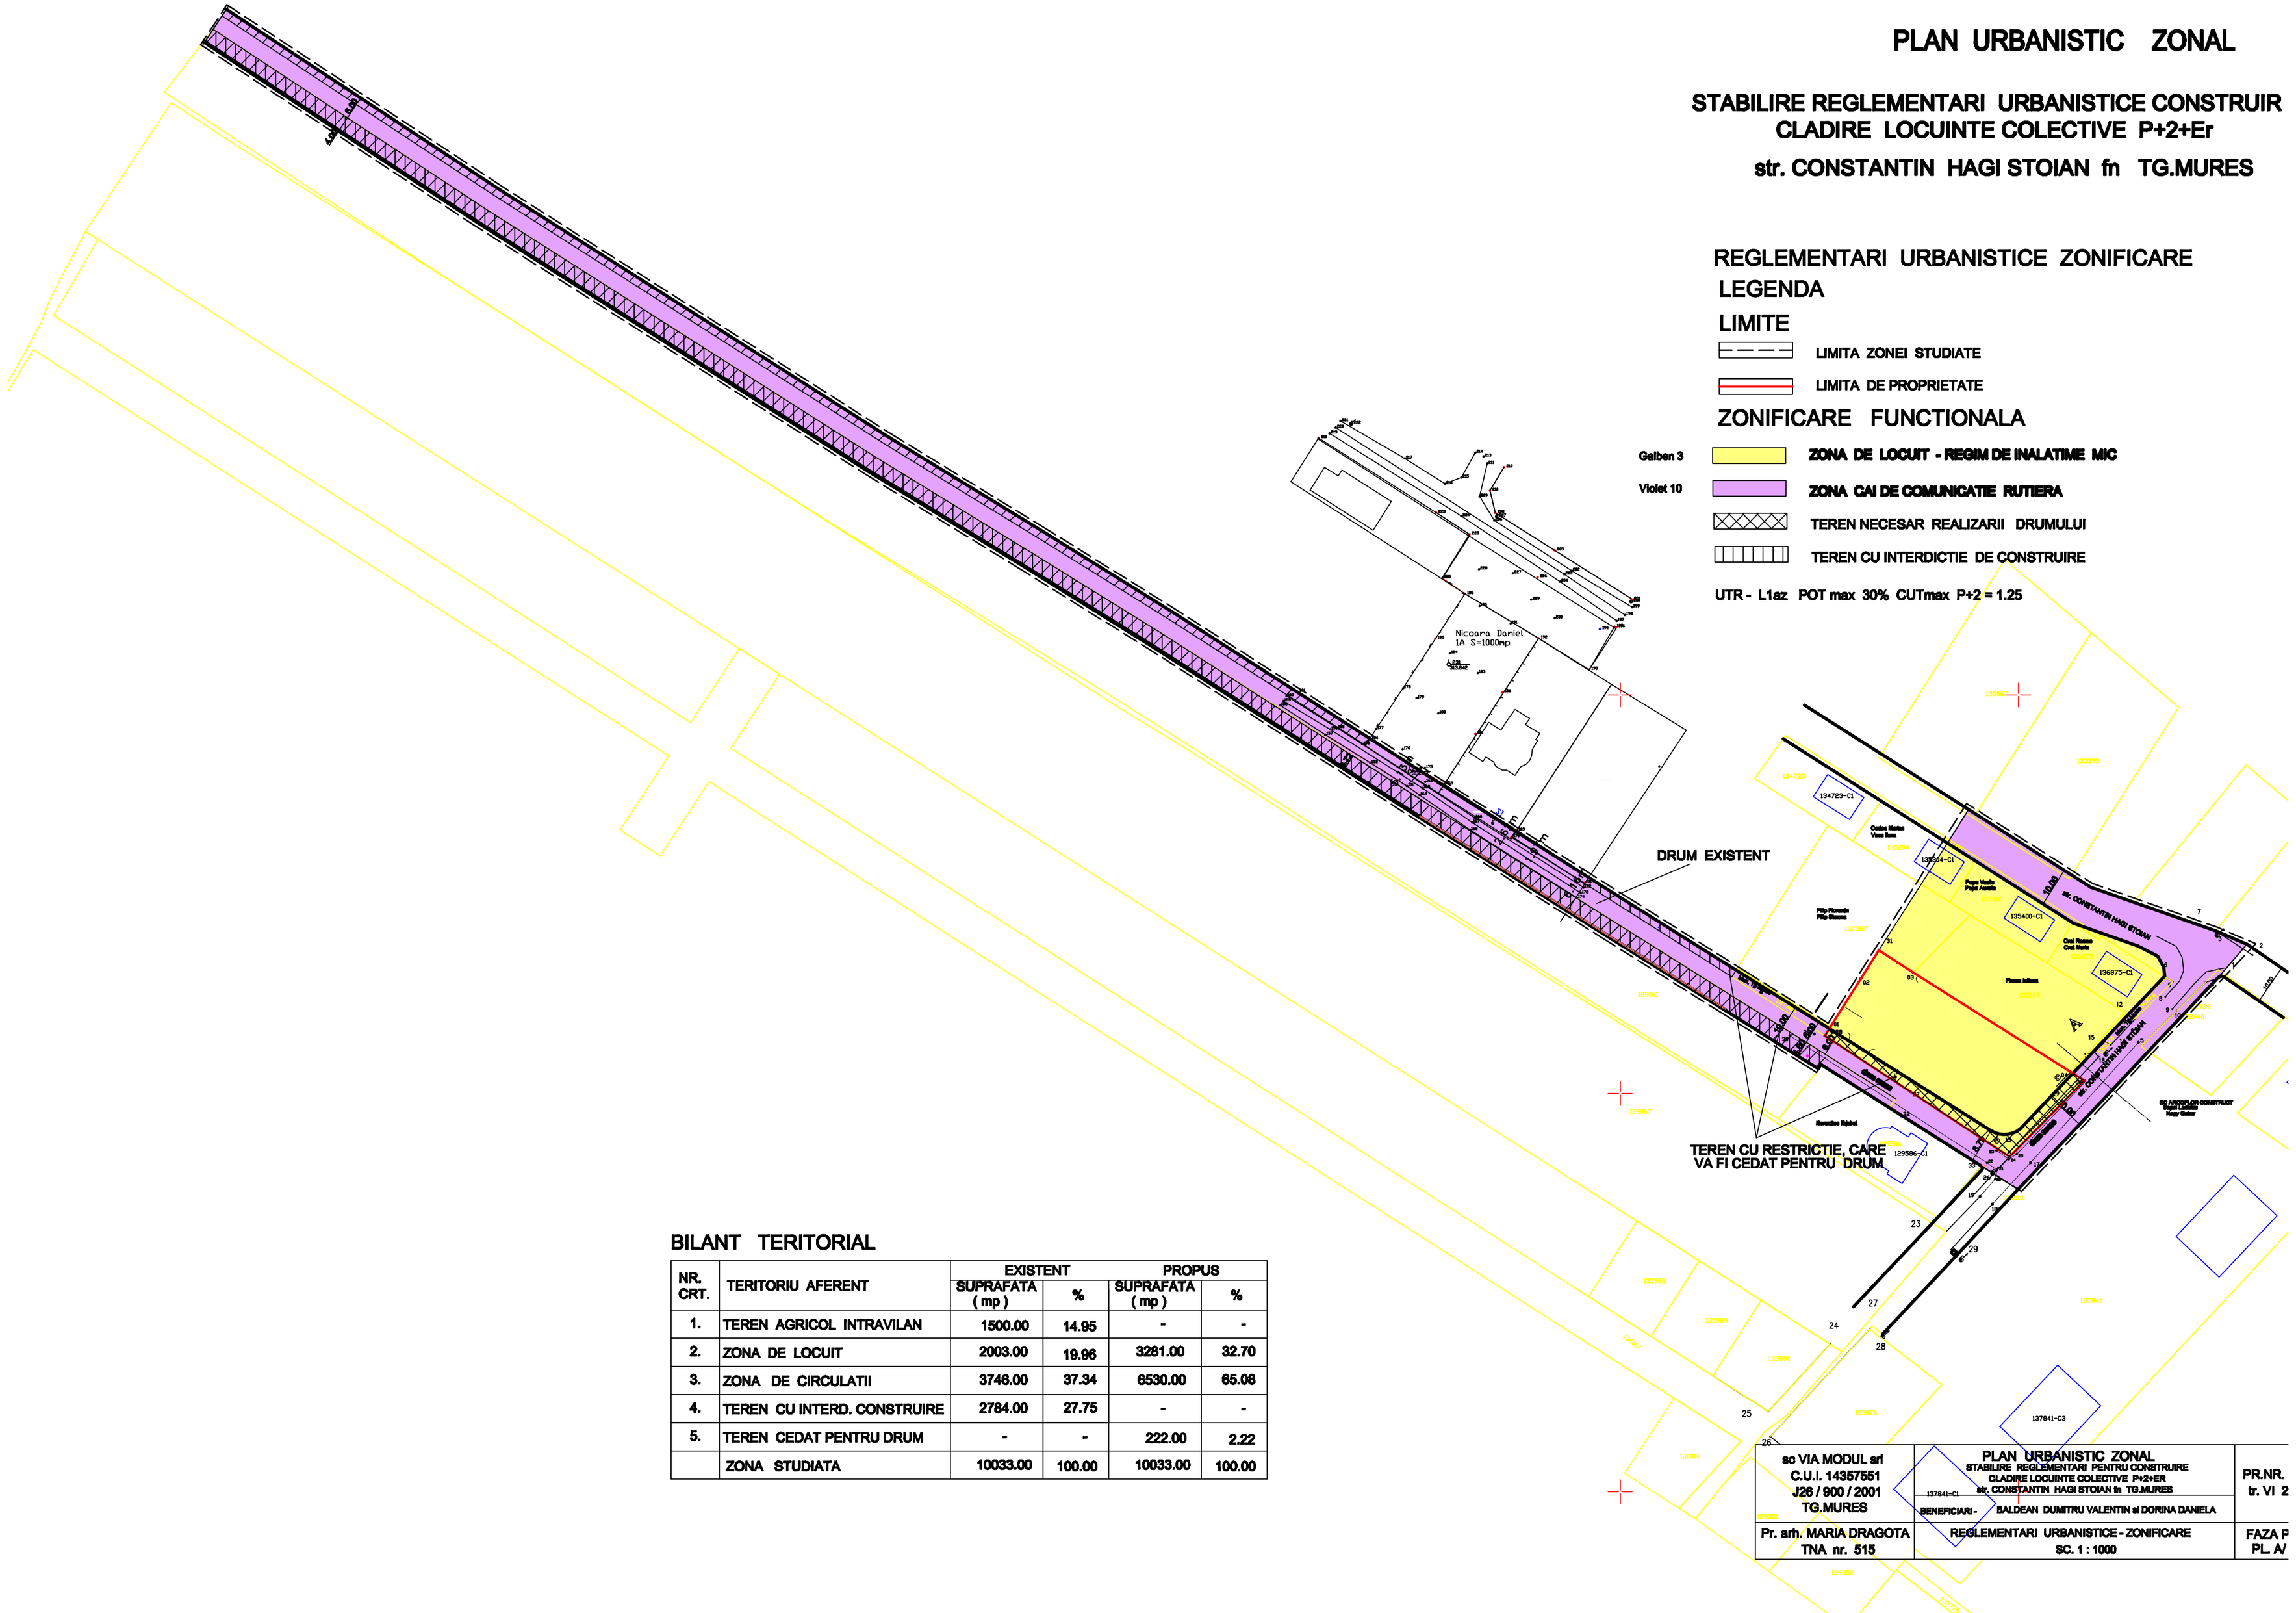

BILANT TERITORIAL

NR. CRT.	TERITORIU AFERENT	EXISTENT		PROPUS	
		SUPRAFATA (mp)	%	SUPRAFATA (mp)	%
1.	TEREN AGRICOL INTRAVILAN	1500.00	14.95	-	-
2.	ZONA DE LOCUIT	2003.00	19.96	3281.00	32.70
3.	ZONA DE CIRCULATII	3746.00	37.34	6530.00	65.08
4.	TEREN CU INTERD. CONSTRUIRE	2784.00	27.75	-	-
5.	TEREN CEDAT PENTRU DRUM	-	-	222.00	2.22
	ZONA STUDIATA	10033.00	100.00	10033.00	100.00

sc VIA MODUL srl C.U.I. 14357551 J26 / 900 / 2001 TG.MURES	PLAN URBANISTIC ZONAL STABILIRE REGLEMENTARI PENTRU CONSTRUIRE CLADIRE LOCUINTE COLECTIVE P+2+ER str. CONSTANTIN HAGI STOIAN fn TG.MURES BENEFICIARI - BALDEAN DUMITRU VALENTIN si DORINA DANIELA	PR.NR. tr. VI 2
Pr. arh. MARIA DRAGOTA TNA nr. 515	REGLEMENTARI URBANISTICE - ZONIFICARE SC. 1 : 1000	FAZA P PL. A/