



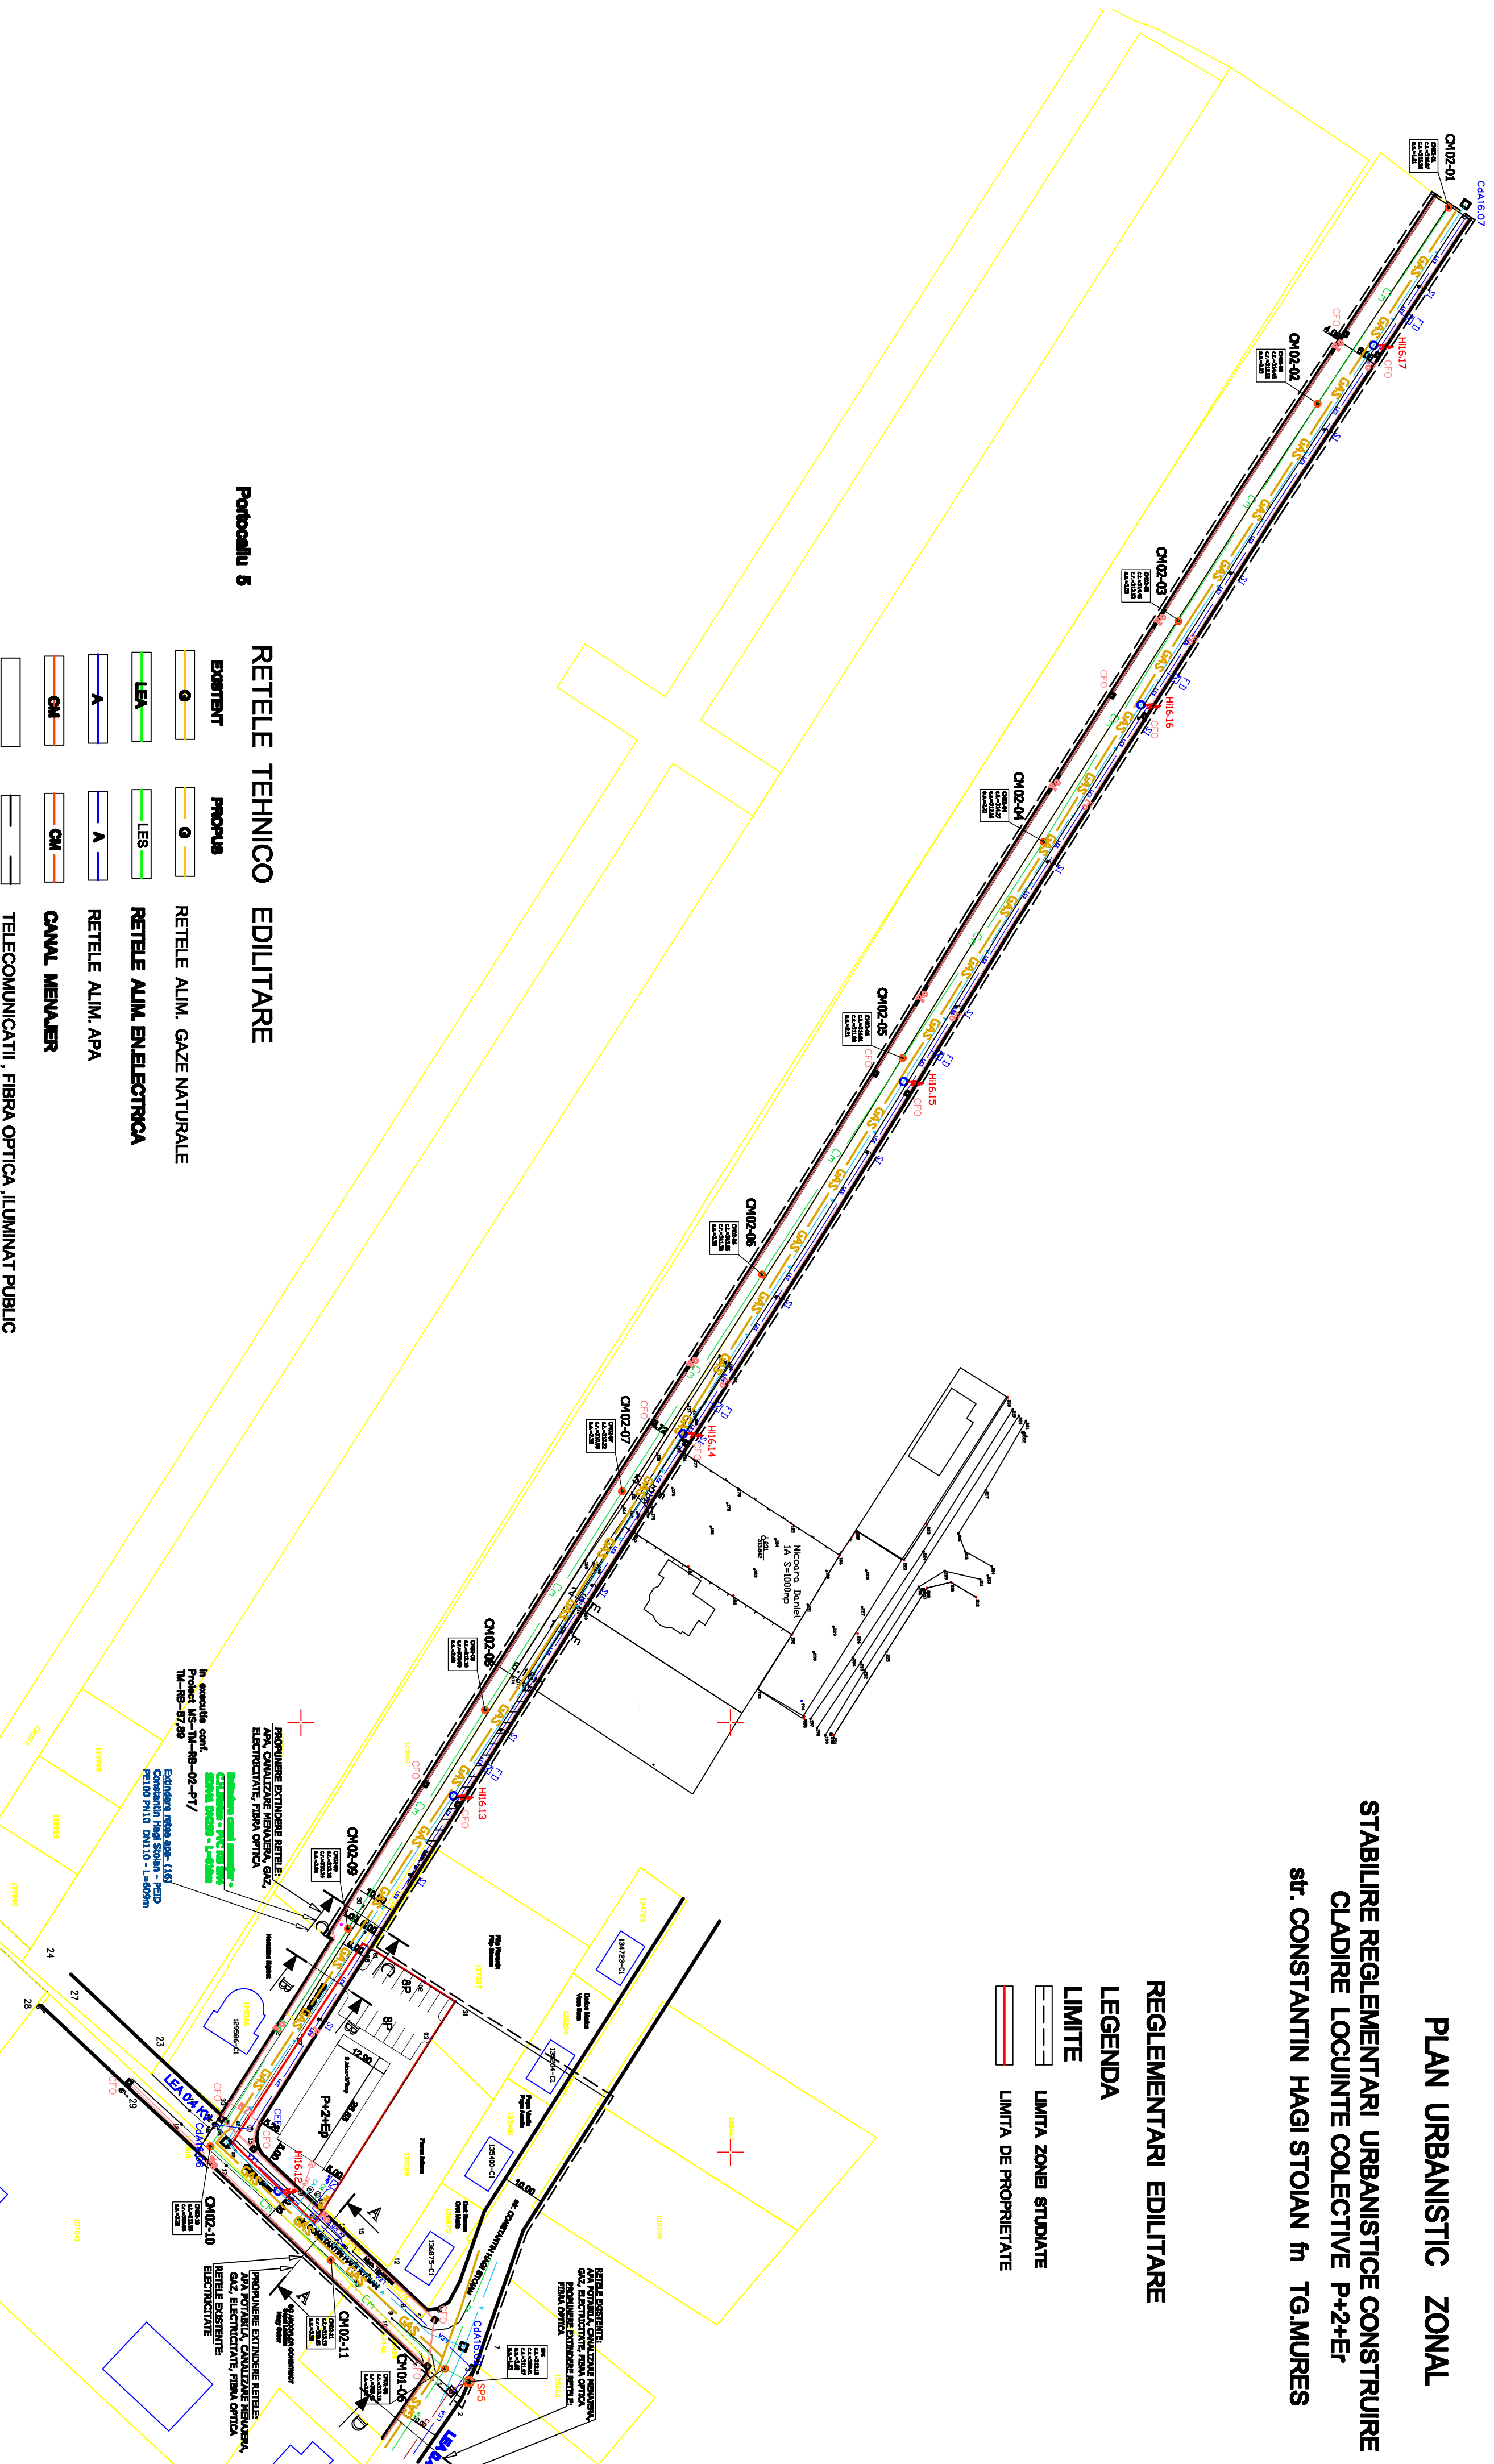
# PLAN URBANISTIC ZONAL

STABILIRE REGLEMENTARI URBANISTICE CONSTRUIRE  
CLADIRE LOCUINTI COLECTIVE P+2+Er  
str. CONSTANTIN HAGI STOIAN în TG.MURES

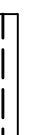






## REGLEMENTARI EDILITARE

### LEGENDA

-  LIMITA ZONEI STUDIADE
-  LIMITA DE PROPRIETATE

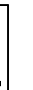

### Portocaliu 5

RETELE TEHNICO EDILITARE	
<b>EXISTANT</b>	<b>PROPUSE</b>
	
RETELE ALIM. GAZE NATURALE	RETELE ALIM. GAZE NATURALE
	
RETELE ALIM. ELECTRICA	RETELE ALIM. ELECTRICA
	
RETELE ALIM. APA	RETELE ALIM. APA
	
CAVAL MENAJER	CAVAL MENAJER
	
TELECOMUNICATIIL , FIBRA OPTICA , ILUMINAT PUBLIC	TELECOMUNICATIIL , FIBRA OPTICA , ILUMINAT PUBLIC

PROIECTARE EXTINDERE REȚELEI  
ALIMENTAȚIEI GAZE NATURALE,  
ELECTRICITĂȚII, FIBRA OPTICĂ  
CĂMINUL NR. 1-4-50m

In specialitate cont.  
Proiect MS-7M-88-02-P1/  
TM-88-87-89

Existențe tehnice rețea: (L&S)  
REȚEA P&UO DN110 - 450m

REȚELE EXISTENTE  
AVĂ POTABILĂ, CANALIZĂRE REȘIDUĂ,  
GAZ, ELECTRICITATE, FIBRA OPTICĂ  
REȚELE EXISTENTE

PROIECTARE EXTINDERE REȚELEI  
AVĂ POTABILĂ, CANALIZĂRE REȘIDUĂ,  
GAZ, ELECTRICITATE, FIBRA OPTICĂ  
REȚELE EXISTENTE

96 VIA MODUL str C.U.I. 14357551 J26 / 900 / 2001 TG.MURES	PLAN URBANISTIC ZONAL STABILIRE REGLEMENTARI CLADIRE LOCUINTI COLECTIVE P+2+Er str. CONSTANTIN HAGI STOIAN în TG.MURES	PR.NR. 785 t. IV 2018
Pr. arh. MARIA DRAGOTA TNA nr. 515	REGLEMENTARI EDILITARE SC. 1 : 1000	FAZA PUZ PL.N/3