PLAN URBANISTIC ZONAL

STABILIRE REGLEMENTARI URBANISTICE CONSTRUIRE CLADIRE LOCUINTE COLECTIVE P+2

str. CONSTANTIN HAGI STOIAN fn TG.MURES

REGLEMENTARI EDILITARE

LEGENDA

LIMITE

- LIMITA ZONEI STUDIATE
- LIMITA DE PROPRIETATE

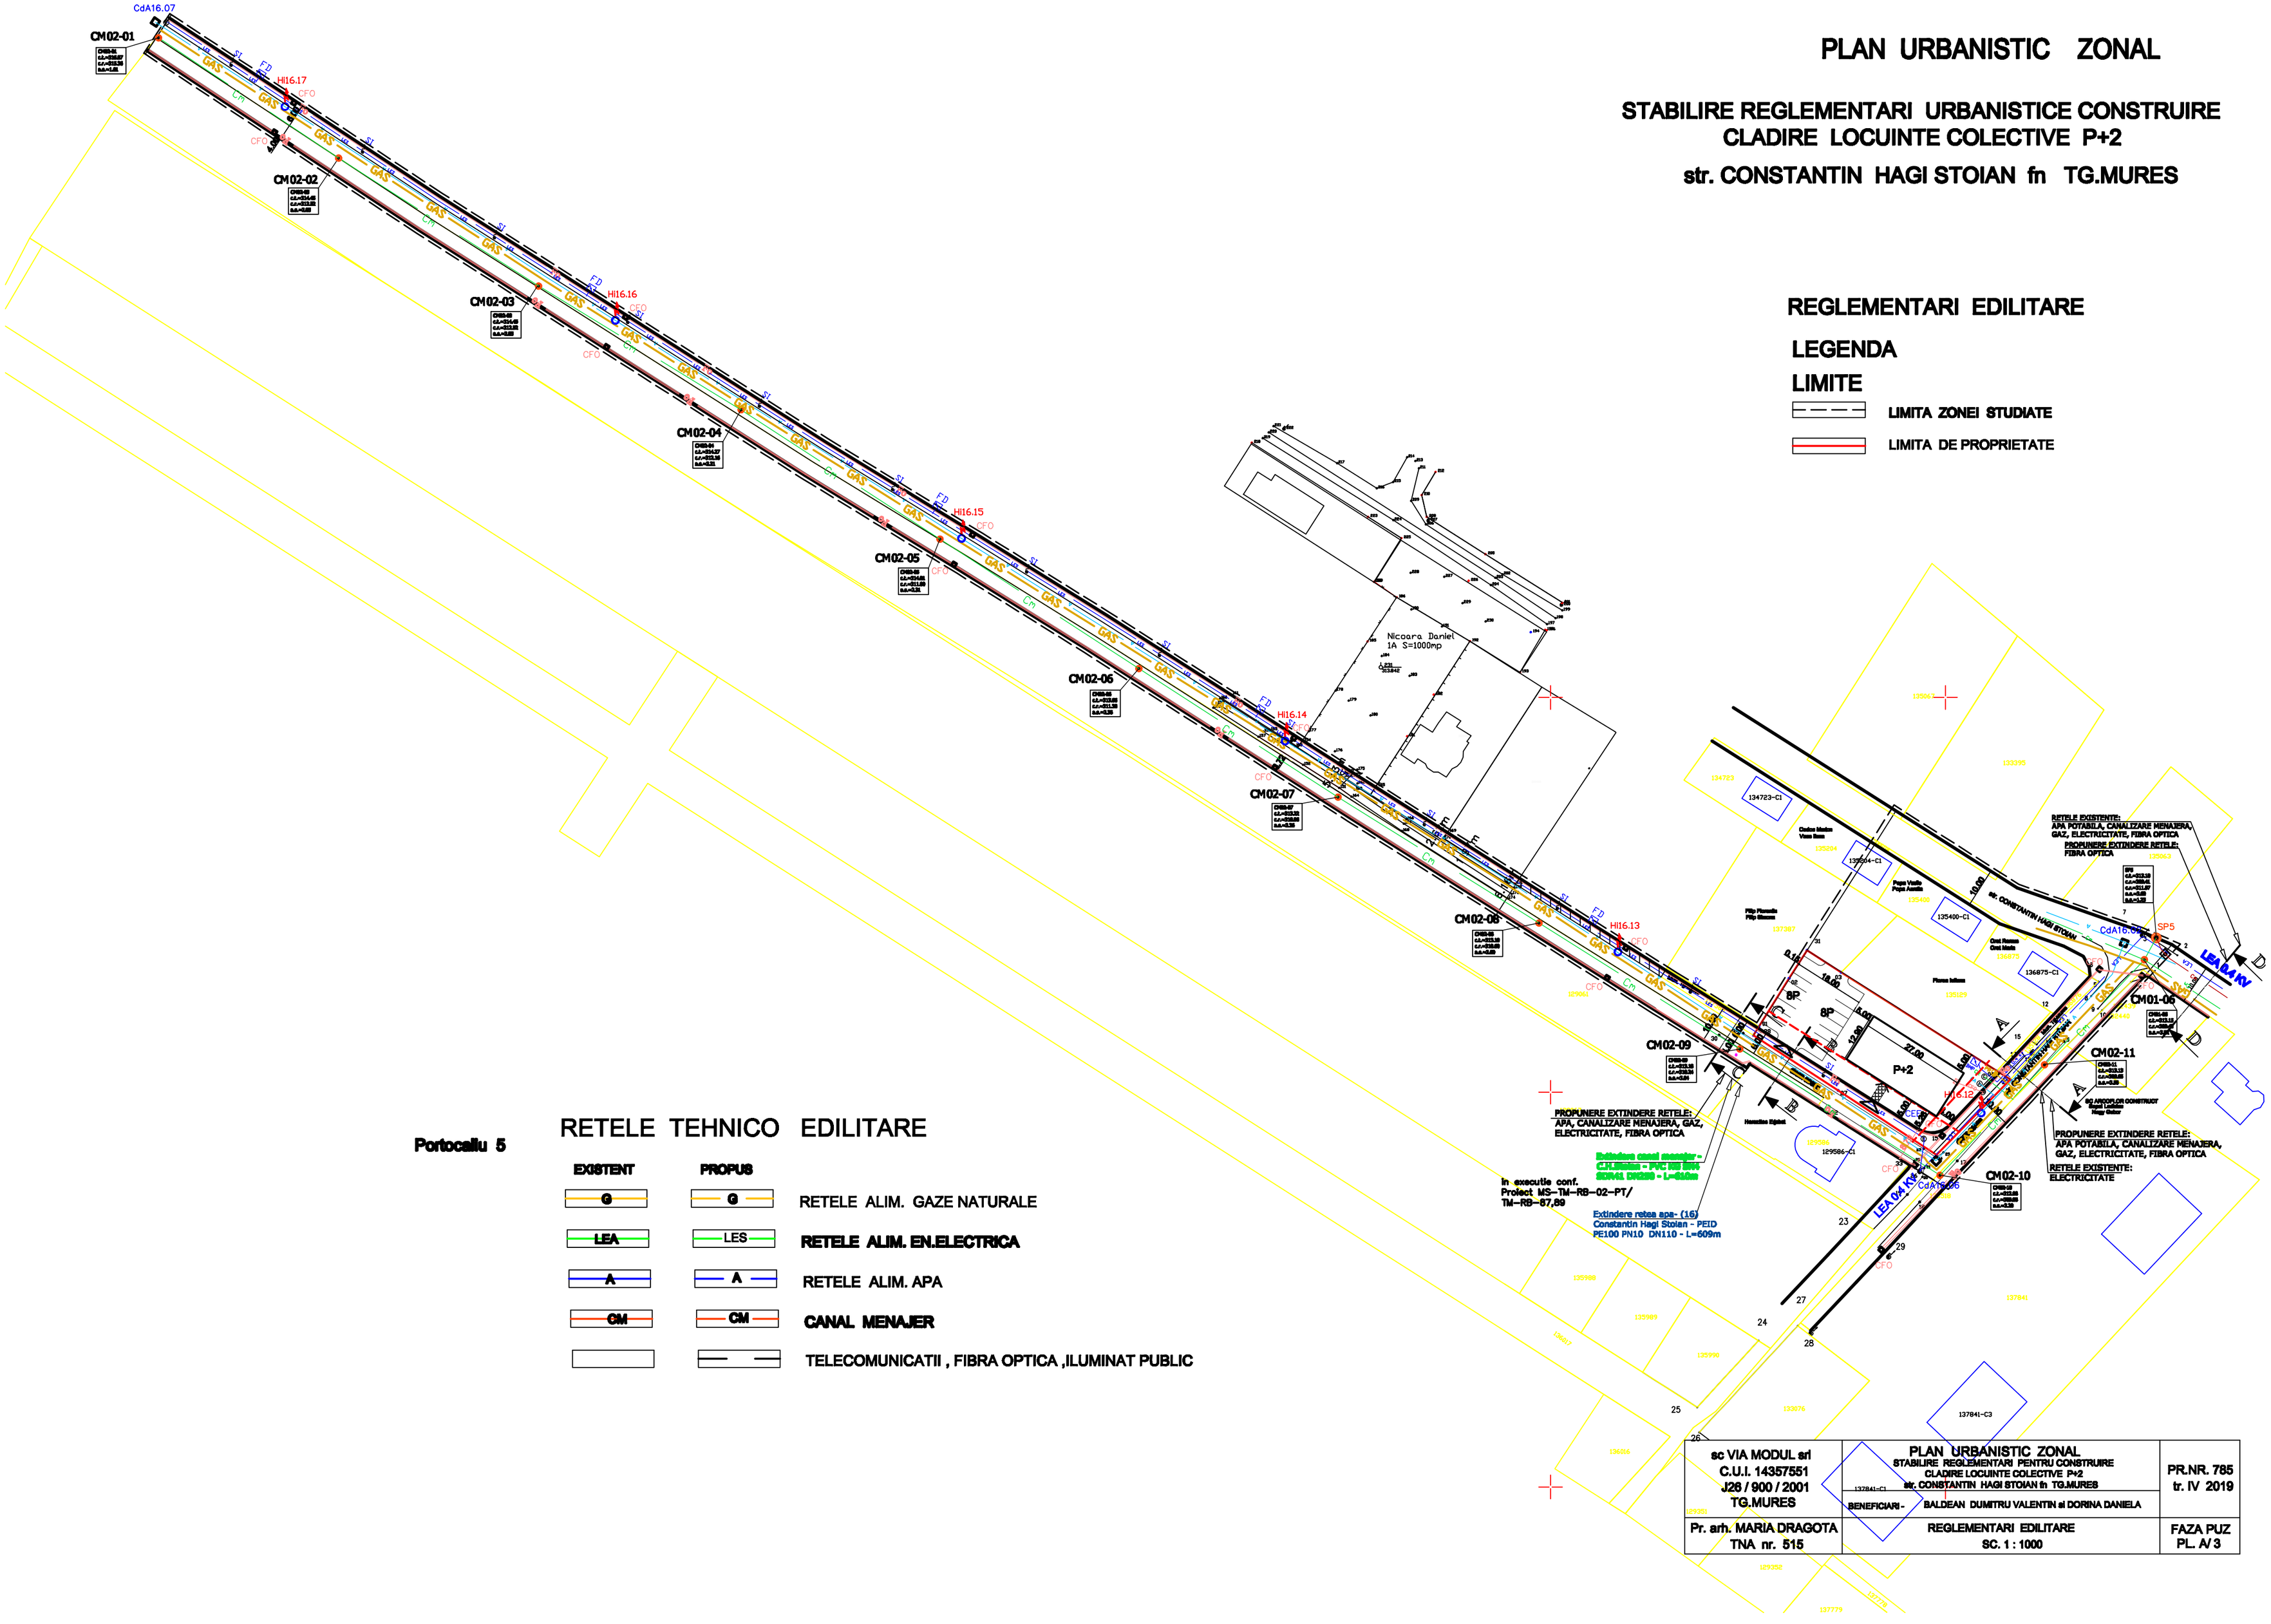

RETELE TEHNICO EDILITARE

Portocaliu 5

EXISTENT	PROPUS	
G	G	RETELE ALIM. GAZE NATURALE
LEA	LES	**RETELE ALIM. EN.ELECTRICA**
A	A	RETELE ALIM. APA
CM	CM	**CANAL MENAJER**
		TELECOMUNICATII , FIBRA OPTICA ,ILUMINAT PUBLIC

sc VIA MODUL srl C.U.I. 14357551 J26 / 900 / 2001 TG.MURES	PLAN URBANISTIC ZONAL STABILIRE REGLEMENTARI PENTRU CONSTRUIRE CLADIRE LOCUINTE COLECTIVE P+2 str. CONSTANTIN HAGI STOIAN fn TG.MURES	PR.NR. 785 tr. IV 2019
	BENEFICIARI - BALDEAN DUMITRU VALENTIN si DORINA DANIELA	
Pr. arh. MARIA DRAGOTA TNA nr. 515	REGLEMENTARI EDILITARE SC. 1 : 1000	FAZA PUZ PL. A/ 3