



# PUD

## PROPRIETATE ASUPRA TERENURILOR

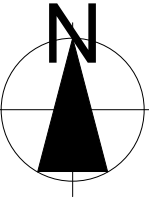

### LEGENDĂ

|  |  |
|--|--|
| <b>1 LIMITE</b>                                |  |
|  | LIMITA ZONEI STUDIATE  |
|  | LIMITĂ PROPRIETATE STUDIATĂ  |
|  | PARCELAR PROPUȘ  |
| <b>2 TIPUL DE PROPRIETATE ASUPRA TERENULUI</b> |  |
|  | TEREN APARTINÂND DOMENIULUI PUBLIC DE INTERES LOCAL  |
|  | TEREN PROPRIETATE PRIVATĂ PERS. FIZICE/JURIDICE  |
| <b>3 CIRCULAȚIA TERENURILOR</b>                |  |
|  | TERENURI PROPUSE A FI TRECUTE DIN DOMENIUL PRIVAT ÎN DOMENIUL PUBLIC, PENTRU CONFORMARE TRAMĂ STRADALĂ CONFORM "PUZ UNIRII" APROBAT. |

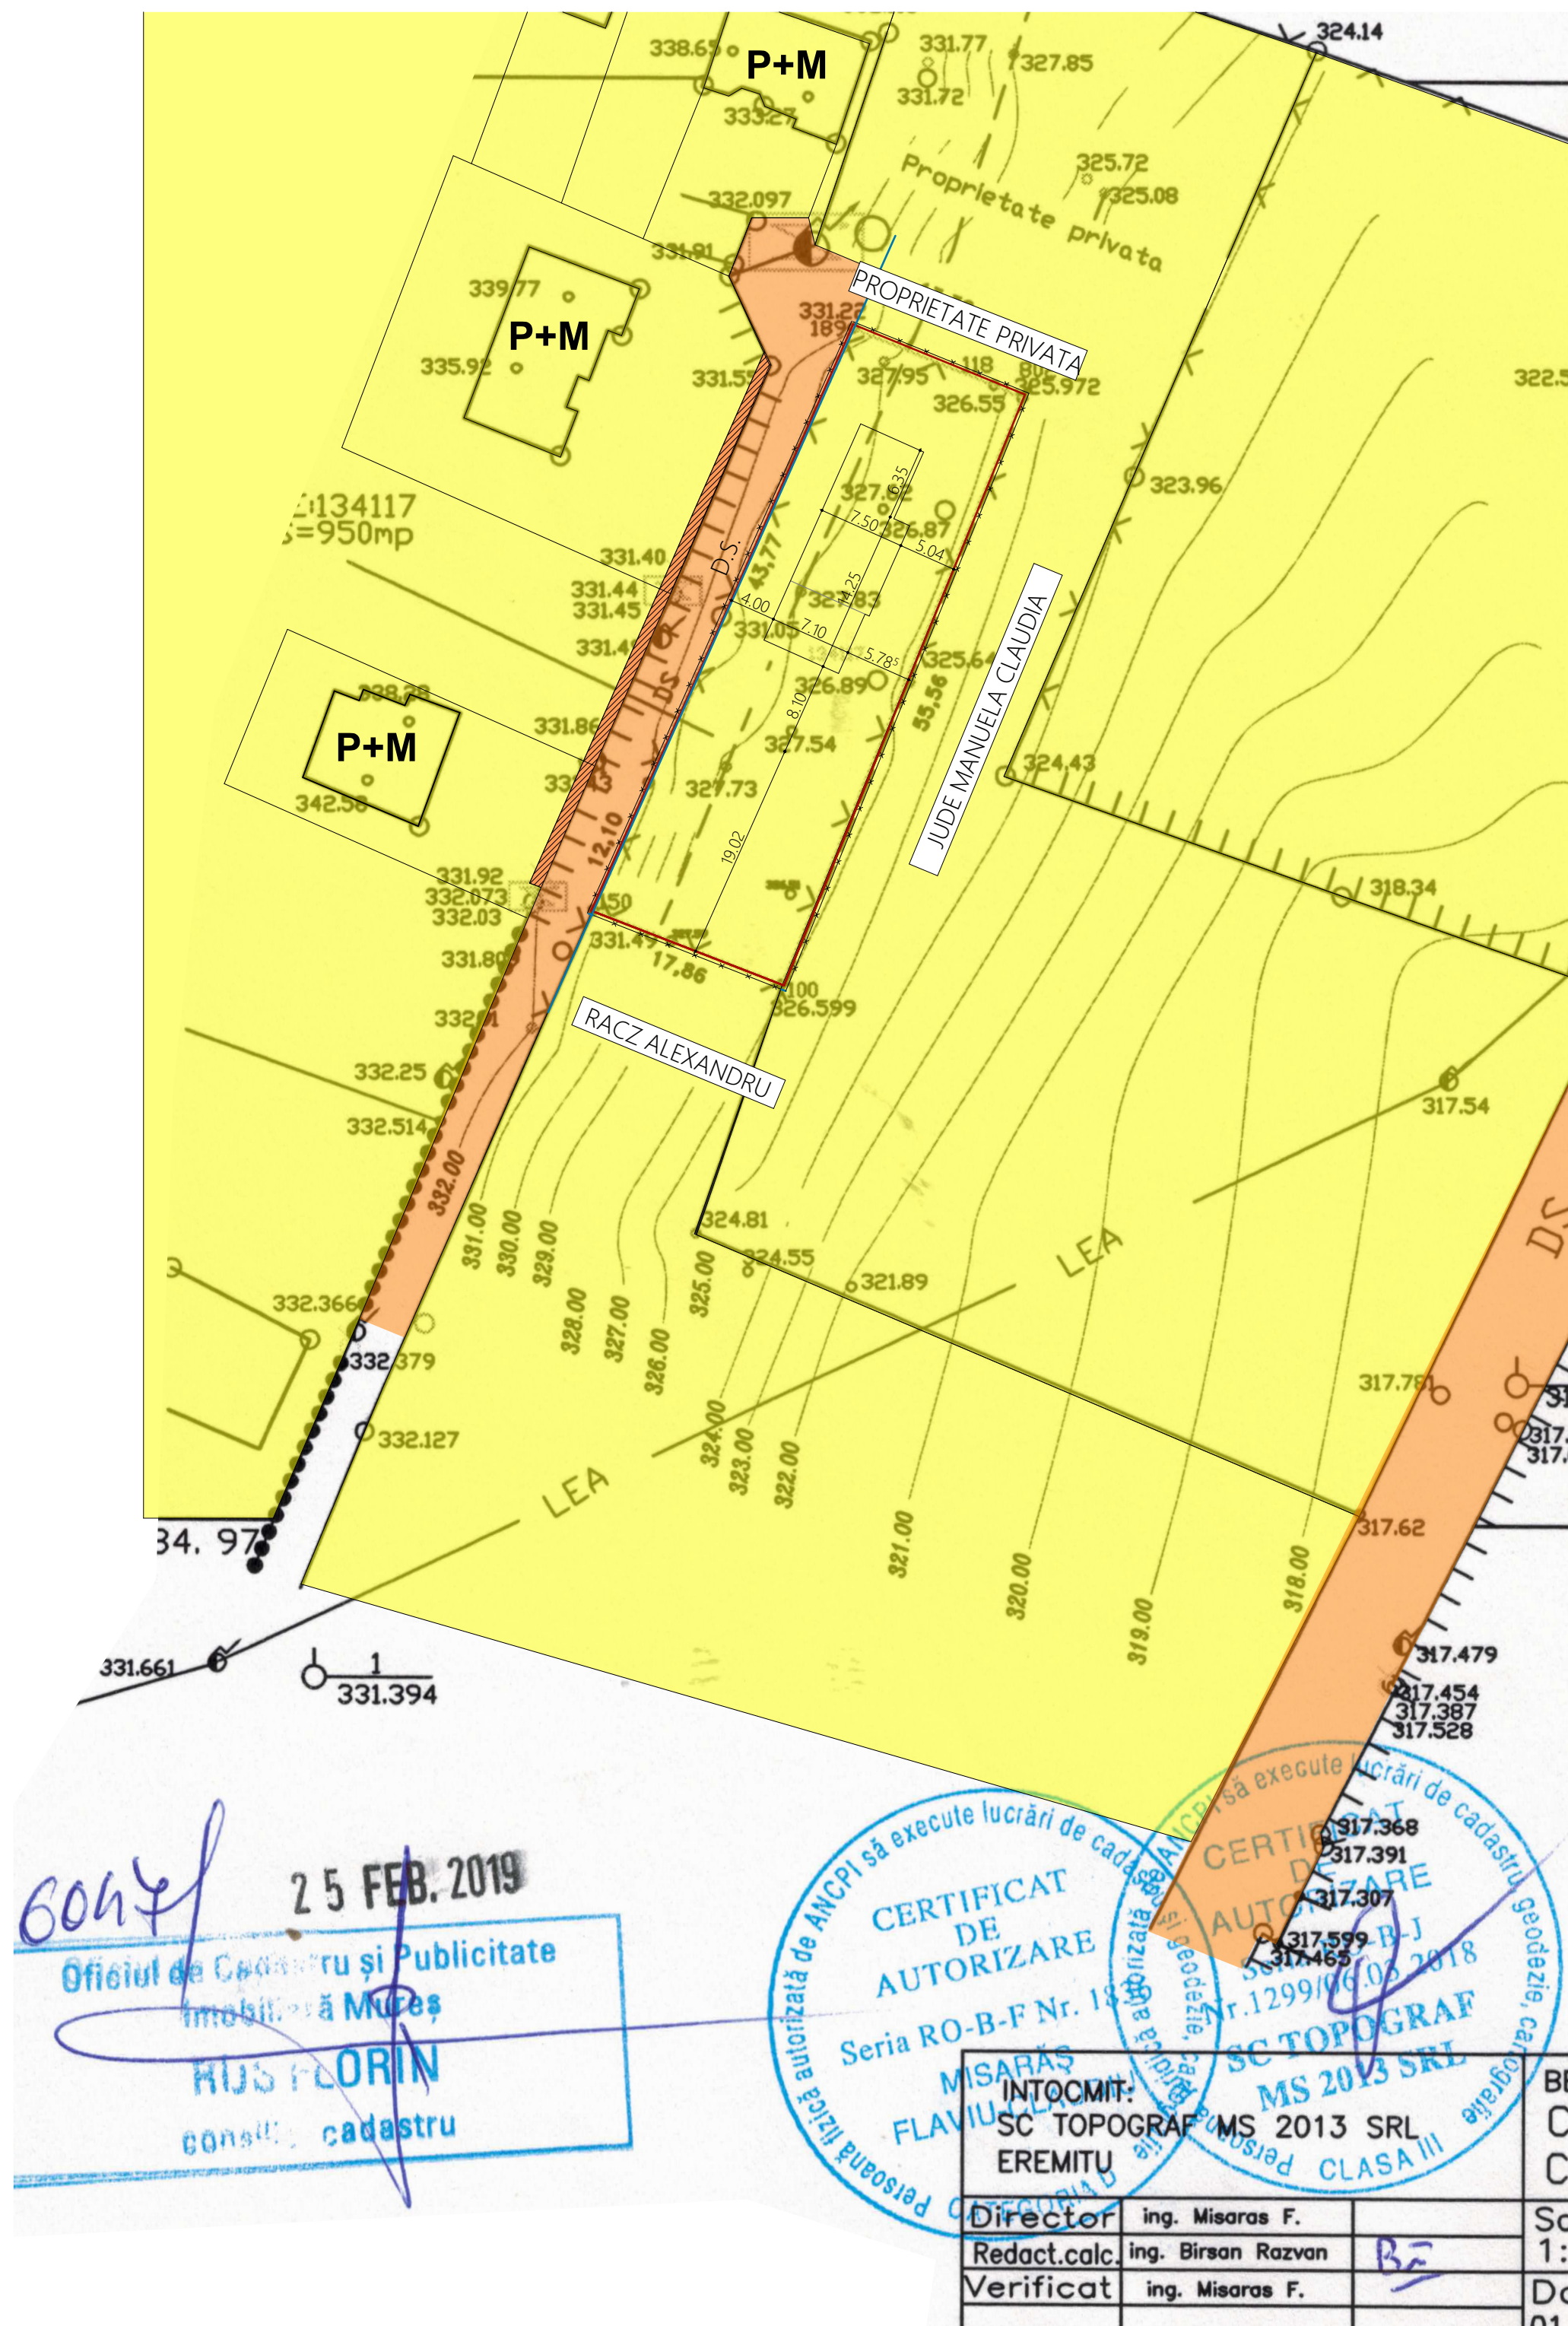

6047  
 25 FEB. 2019  
 Oficiul de Cadastru și Publicitate Imobiliară Mureș  
 HUS FLORIN  
 consilier cadastru

CERTIFICAT DE AUTORIZARE  
 Seria RO-B-F Nr. 18  
 SC TOPOGRAF MS 2013 SRL  
 CLASA III

|              |                    |     |
|--------------|--------------------|-----|
| INTOCMIT:    | ing. Misaras F.    | BEN |
| Redact.calc. | ing. Birsan Razvan | Cr  |
| Verificat    | ing. Misaras F.    | Cr  |

|                      |   |   |               |  |                       |
|----------------------|---|---|---------------|--|-----------------------|
| Verificatori/Experti | Nume Prenume  | Semnatura   | Cerinta       | Referat verificare proiect/Expertiza nr./data  | Proiect nr.           |
| PROIECTANT           | ARHIEDIL S.R.L.<br>CUI R4488756<br>226/15/2002<br>Targu - Mures | S&T ORTO PROIECT S.R.L.<br>CUI 37430147 226/05/2017<br>Str. Petruscelor nr. 2<br>Sangeorgiu de Mures 547530, jud. Mures |               | Denumire Proiect:<br>ELABORARE PUD - CONSTRUIRE CASA DE LOCUIT, IMPREJMUIRE SI BRANSAMENTE LA UTILITATI<br>Targu Mures, F.N., C.F.134117, jud. Mures | 29/2018               |
| Specificatie         | Numele  | Semnatura   | Scara:        | Beneficiar:<br>CRACIUN ADELA LILIANA si CRACIUN FLORIN<br>Targu Mures, str. Tisei, nr. 21, jud. Mures  | Faza/revizie<br>P.U.D |
| Proiectat            | arh. urb. Keresztes Géza  |   | 1:500         | Denumire Plansa:<br>PROPRIETATEA ASUPRA TERENURILOR  | Nr. Plansa            |
| Desenat CAD          | Tanya Brefelean   |   | Data:<br>2018 |  | 04                    |