PUZ - CONSTRUIRE ANSAMBLU DE LOCUINTE COLECTIVE

MUN. TG. MURES , JUD. MURES

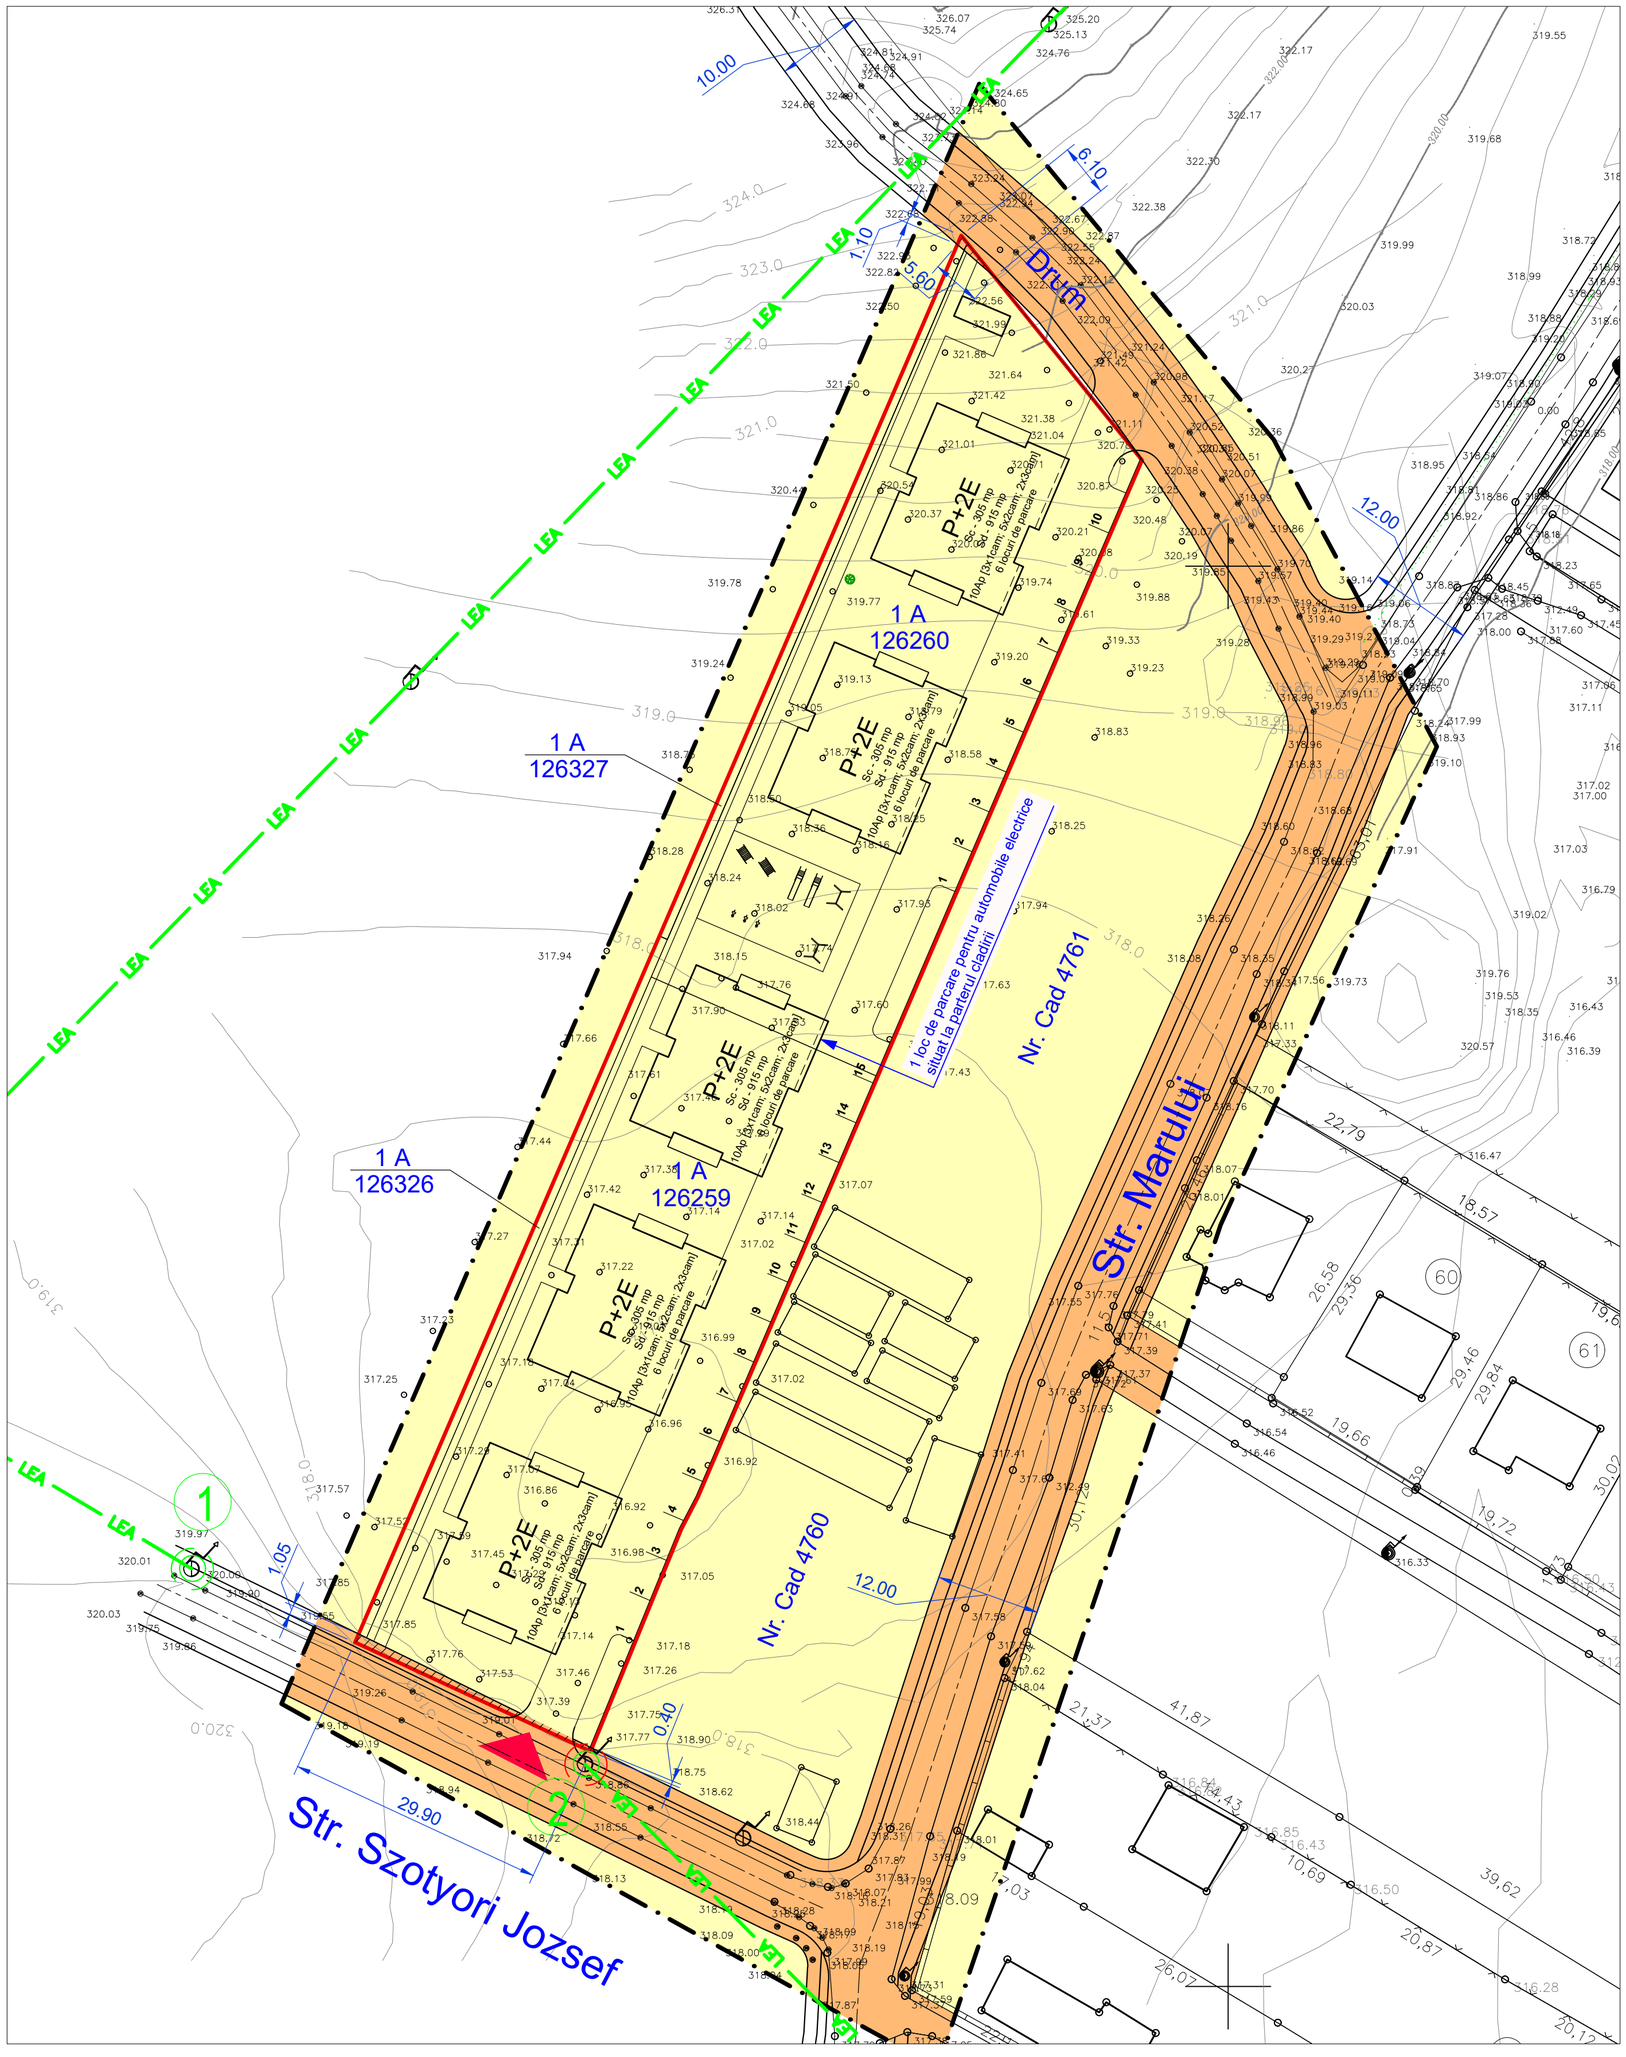

LEGENDA:

LIMITE:

- LIMITA ZONA STUDIATA
- LIMITA TEREN BENEFICIAR

TIPURI DE PROPRIETATE ASUPRA TERENURILOR DIN INTRAVILAN:

a) PROPRIETATE PUBLICA:

- TERENURI PROPRIETATE PUBLICA DE INTERES LOCAL - (PORTOCALIU 5)

b) PROPRIETATE PRIVATA:

- TERENURI PROPRIETATE PRIVATA A PERSOANELOR - (GALBEN 3) FIZICE SAU JURIDICE

c) CIRCULATIA TERENURILOR:

- TERENURI CE SE INTENTIONEAZA A FI TRECUTE IN DOMENIUL PUBLIC DE INTERES LOCAL

BILANT TERITORIAL PE ZONA STUDIATA			
NR. ART.	TIP DE PROPRIETATE	ha	%
1.	DOMENIU PUBLIC DE INTERES LOCAL	0,353	23,72
2.	DOMENIU PRIVAT A PERSOANELOR FIZICE SI JURIDICE	1,135	76,28
	TOTAL	1,488	100%

- TERENURI CE SE INTENTIONEAZA A FI TRECUTE IN DOMENIUL PUBLIC DE INTERES LOCAL DIN TERENUL BENEFICIARULUI = 25,00 MP

NOTA:

- CULORILE FOLOSITE PENTRU REPREZENTAREA GRAFICA SUNT CELE MENTIONATE IN ORDINUL NR. 13N DIN 10.03.1999.
- PROIECTANTUL NU ISI ASUMA RESPONSABILITATEA IN CAZUL IN CARE TEHNOLOGIA DE IMPRIMARE A PLANSELOR NU REDA CULORILE FIDEL CU INDICATIVUL CELOR DIN NORMATIV.

Prezenta planso este proprietatea intelectuala a S.C. ARHITECTON S.R.L.Reproducerea totala sau partiala fara acordul proiectantului este interzisa si se sanctioneaza conform legii

S.C. ARHITECTON S.R.L.
str. Revolutiei nr. 22, Tg-Mures-RO
tel/fax: 0265-217822
J26-1100-2002 - R15097611
arhitectonpro@yahoo.com

				BENEFICIAR: S.C. SOCCER CONSTRUCT S.R.L. Nr. 132, Loc. Bogata; Jud. Mures	PROIECT NR. 641/2020
Specificatie	Nume	Semnatura	SCARA. 1:500	DENUMIRE PROIECT: CONSTRUIRE ANSAMBLU DE LOCUINTE COLECTIVE Str. Marului Fr. Nr. - Str. Szotyori Jozsef Fr. Nr.; Mun. Tg. - Mures; Jud. Mures	FAZA DE PR.: P.U.Z.
Sef proiect	arh. Kovacs Angela				
Intocmit	arh. Kovacs Angela		DATA: 04. 2021	DENUMIRE PLANSA: PLAN DE PROPRIETATE ASUPRA TERENURILOR	PLANSA NR. A. 4.1
Desenat	th.pr. Galfi Ildiko				