



LEGENDA:

LIMITE:

- LIMITA ZONA STUDIATA
- LIMITA TEREN BENEFICIAR
- ZONA DE PROTECTIE CIMITIR PRIVAT, CONFORM P.U.Z. UNIRII - 50,0 M

RETELE EDILITARE:

- RETEA MAJORA DE DISTRIBUTIE A APEI POTABILE - EXISTENT
- RETEA MAJORA DE DISTRIBUTIE A APEI POTABILE - PROPUIS
- RETEA MAJORA DE CANALIZARE A APEI UZATE MENAJERE - EXISTENT
- RETEA MAJORA DE CANALIZARE A APEI UZATE MENAJERE - PROPUIS
- RETEA DE DISTRIBUTIE GAZ PRESIUNE REDUSA SUBTERAN - EXISTENT
- RETEA DE DISTRIBUTIE GAZ PRESIUNE REDUSA SUBTERAN - PROPUIS
- LEA --- LINIE DE MEDIE TENSIUNE, LEA 20 KV - EXISTENT
- LINIE DE MEDIE TENSIUNE, LES 20 KV - EXISTENT
- LINIE DE MEDIE TENSIUNE, LEA 0,4 KV - EXISTENT
- LINIE DE MEDIE TENSIUNE, LES 20 KV - PROIECTAT CONF. CTE NR. 500 / 23.07.2020
- LINIE DE MEDIE TENSIUNE, LES 20 KV - PROIECTAT
- LINIE DE MEDIE TENSIUNE, LES 0,4 KV - PROIECTAT, ELIBERARE AMPLASAMENT
- LINIE DE MEDIE TENSIUNE, LES 0,4 KV - PROIECTAT, ALIMENTARE CU ENERGIE ELECTRICA BLOCURI DE LOCUINTE
- PTAB PR - 20/0,4 KV - 160 KVA PROIECTAT CONFORM AVIZ CTE NR. 500 / 23.07.2020
- FIRIDA DE RETEA - PROIECTAT E2+2 SI FDCP 11 ABONATI
- BRANSAMENT DE APA - PROIECTAT
- RACORD MENAJER - PROIECTAT
- CApr --- CAMIN DE APOMETRU - PROIECTAT
- CRpr --- CAMIN DE RACORD CANALIZARE MENAJERA - PROIECTAT
- Hpr03 --- HIDRANT DE INCENDIU - PROIECTAT
- CMpr --- CAMIN DE VIZITARE - PROIECTAT
- BRANSAMENT PE DE GAZ NATURAL - PROIECTAT
- RETEA ELECTRICA ILUMINAT PUBLIC, ACYABY 3x25+16mm<sup>2</sup> - PROIECTAT
- TRASEU FIBRA OPTICA PEHD 2x063mm - PROIECTAT
- TRASEU BRANSAMENT 2x040mm - PROIECTAT
- CT01 --- CAMIN DE TRAGERE - PROIECTAT
- CB01 --- CAMIN DE BRANSAMENT - PROIECTAT
- CORP IP LED 70W PE STALP METALIC H-9M - PROIECTAT
- CORP IP LED 50W PE STALP METALIC H-6M - PROIECTAT
- ACCES AUTO SI PIETONAL IN ANSAMBLU

NOTA 1:

Se afla in derularea lucrarea - Alimentare cu energie electrica a ansamblului de locuinte din Tg. Mures, str. Pomilor, nr. 32, 32A, 32B, jud. Mures.  
Dezvoltatori: SC Arcofor Construct SRL si SC Soccer Construct SRL

NOTA 2:


- La fiecare firida de retea si grup de masura proiectat se va realiza o priza de pamant cu valoarea Rp<4 Ω.  
- La PTAB proiectat se va realiza o priza de pamant cu valoarea Rp<1 Ω.  
- La subtraversari de acces auto si carosabile cablurile proiectate se vor proteja in profile tipizate tip "T", in tuburi PVC-G inglobate in beton, semnalizate cu banda avertizoara.

Cantitati de lucrari:

1. Eliberare de amplasament
  - LEA 20 kv - Cond 50/8 mmp - demontata L= 50 m;
  - LES 20 kv proiectat - Cablu A2XS(FL)2Y 3\*150/25 mmp - L=70 ml;
  - Montare separator tripolar de exti - STEPN 24 kv - 1 buc;
  - LEA 0,4 kv - Cond TYIR 70 mmp - demontata - L=125 ml;
  - LES 0,4 kv - Cablu AC2XABY 3\*150+70 mmp - 150 ml;
2. Aee blocuri de locuinte
  - LES 0,4 kv - Cablu AC2XABY 3\*150+70 mmp - 300 ml;
  - Firide de retea E2+2 - 5 buc;
  - FDCP 11 - 5 buc; ( 10 apartamente + 1 utilitati comune);
  - LES 20 kv proiectat - Cablu A2XS(FL)2Y 3\*150/25 mmp - L=20 ml;
  - PTAB proiectat - 20/0,4 kv - 160 kVA - 1 buc;

NOTA:

- CULORILE FOLOSITE PENTRU REPREZENTAREA GRAFICA SUNT CELE MENTIONATE IN ORDINUL NR. 13N DIN 10.03.1999.  
- PROIECTANTUL NU ISI ASUMA RESPONSABILITATEA IN CAZUL IN CARE TEHNOLOGIA DE IMPRIMARE A PLANSELOR NU REDA CULORILE FIDEL CU INDICATIVUL CELOR DIN NORMATIV.

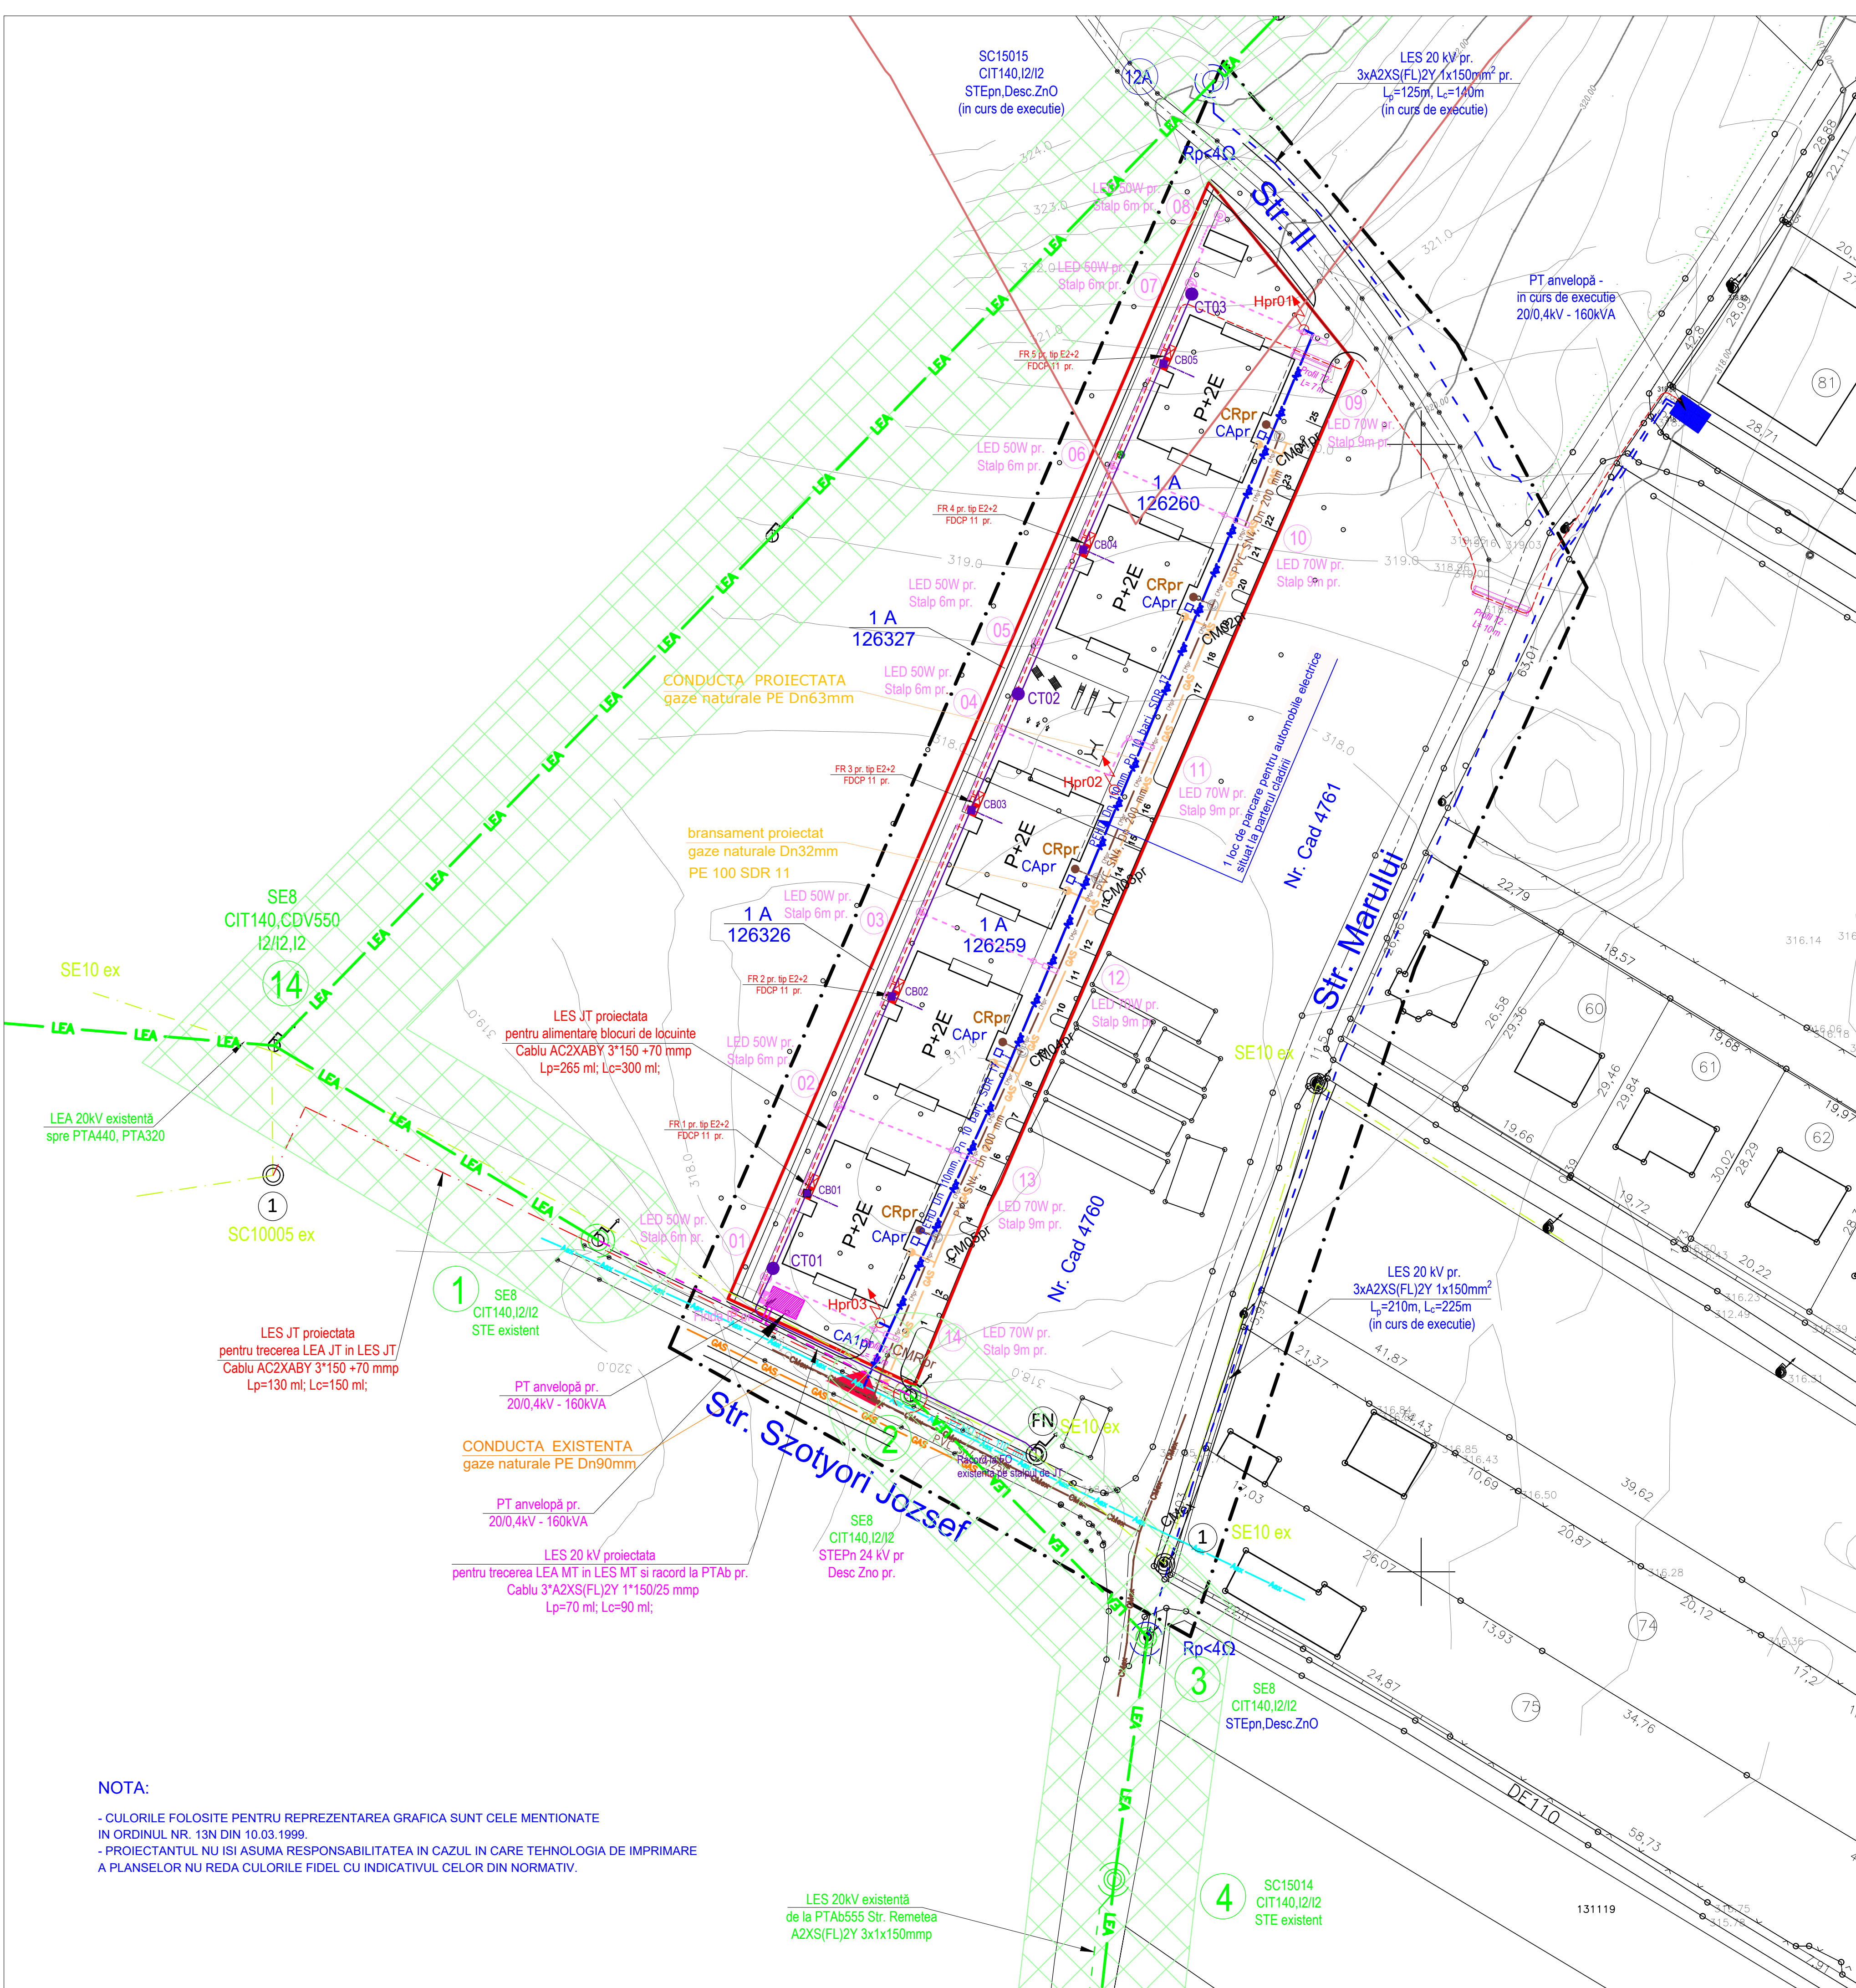

Prezenta planşa este proprietatea intelectuală a S.C. ARHITECTON S.R.L. Reproducerea totală sau parţială fără acordul proiectantului este interzisă şi se sancţionează conform legii.		S.C. ARHITECTON S.R.L. Str. Remetea nr. 23, Jud. Mures Tel: 0362 21822 Fax: 0362 21822 arhitecton@arhitecton.ro		BENEFICIAR S.C. SOCCER CONSTRUCT S.R.L. Nr. 132, Loc. Biogala, Jud. Mures		PROIECT NR. 6417/2020	
Specificatie		Nume		Semnatura		SCARA 1:500	
Self proiect		arh. Kovacs Angela				DENUMIRE PROIECT CONSTRUIRE ANSAMBLU DE LOCUINTE COLECTIVE	
Intocmit		arh. Kovacs Angela				FAZA DE PR. P.U.Z.	
Desenat		th.pr. Galfi Ildiko				DENUMIRE PLANSA PLAN DE REGLEMENTARI ECHIPARE EDILITARA	
				DATA: 04. 2021		PLANS NR. A. 3.1	