


PUZ -RECONVERSIE FUNCTIONALA DIN ZONA INDUSTRIALA IN CENTRU DE CARTIER - CONTRUIREA UNUI ANSAMBLU REZIDENTIAL CU DOTARI AFERENTE, ECHIPAMENTE PUBLICE, SERVICII DE INTERES GENERAL

REGLEMENTARI EDILITARE

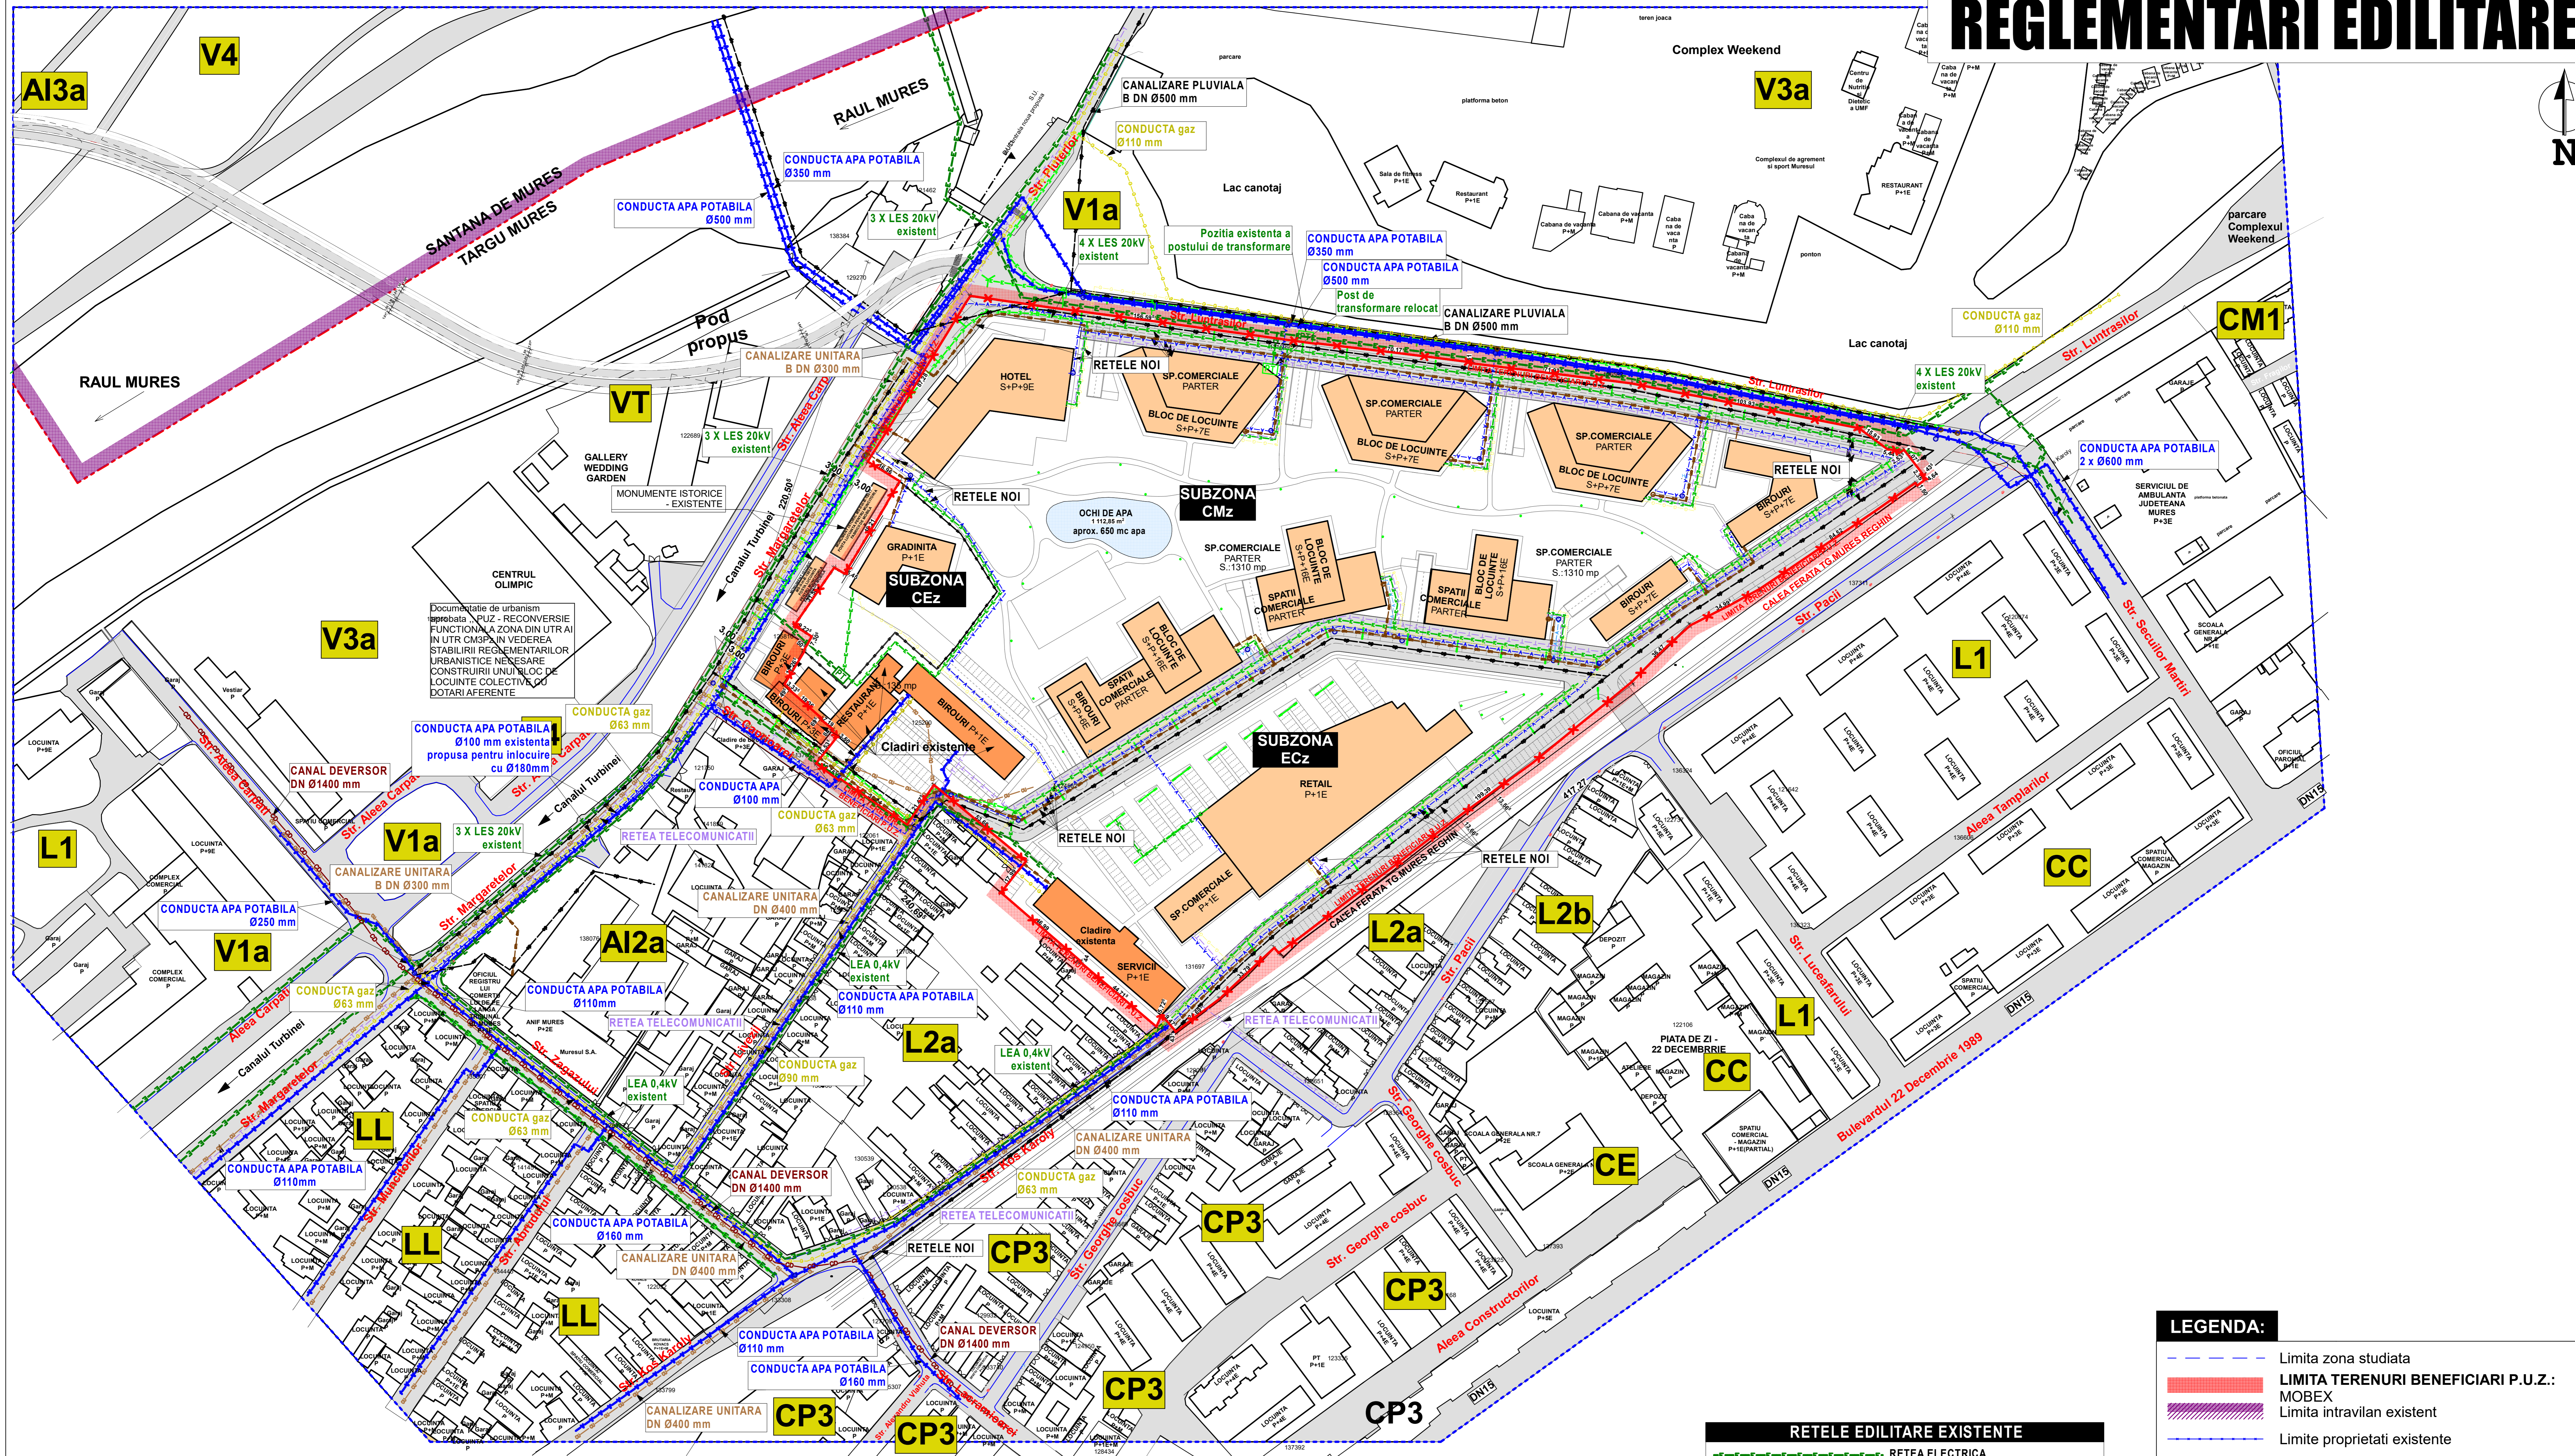

Documentatie de urbanism aprobata PUZ - RECONVERSIE FUNCTIONALA ZONA DIN UTR AI IN UTR CM3 P.A. IN VEDEREA STABILIRII REGLEMENTARILOR URBANISTICE NECESARE CONSTRUIRII UNUI BLOC DE LOCUINTE COLECTIV CU DOTARI AFERENTE

RETELE EDILITARE PROIECTATE

	RETEA ELECTRICA SUBTERANA
	STALP DE LUMINAT PUBLIC PROPUS
	TRANSFORMATOR ELECTRIC RELOCAT
	CONDUCTA APA POTABILA
	CANAL MENAJER
	CANALIZARE PLUVIALA
	CONDUCTA GAZ METAN
	RETE TELECOMUNICATII SUBTERANA

RETELE EDILITARE EXISTENTE

	RETEA ELECTRICA AERIANA/SUBTERANA 0,4/20 KV
	TRANSFORMATOR ELECTRIC
	STALPI ELECTRICI
	CONDUCTA APA POTABILA PVC Ø63 mm, Ø110 mm SC AQUASERV S.A.
	CANALIZARE UNITARA Ø250 mm S.C. AQUASERV SA
	CANALIZARE PLUVIALA Ø500 mm S.C. AQUASERV SA
	CANALIZARE MENAJERA Ø500 mm S.C. AQUASERV SA
	CANAL DE VERSOR Ø1400 mm S.C. AQUASERV SA
	CONDUCTA GAZ METAN presiune redusa PE Ø63/90 mm
	CONDUCTA TELECOMUNICATII SUBTERANA

LEGENDA:

	Limita zona studiata
	LIMITA TERENURI BENEFICIARI P.U.Z.: MOBEX
	Limita intravilan existent
	Limite proprietati existente
	Limita zona monumentele istorice
	Drumuri
	Limite lotizari, drumuri, tortuare, spatii verzi
	Cladiri propuse
	Cladiri existente din incinta care se pastreaza

S.C. ARCHIPROG SRL		S.C. MOBEX S.A.	
PROIECTANT	arh. ISZLAI TAMAS	PROIECTANT	arh. ISZLAI TAMAS
CONSULTANT DE SPECIALITATE	arh. FARKAS LEVEL	CONSULTANT DE SPECIALITATE	arh. BORSOSS A.ANTAL
PEISAJISTICA	ing. DOGA CRISOLVA	PEISAJISTICA	ing. DOGA CRISOLVA