


**P.U.Z. - UNIFICARE ȘI LOTIZARE TERENURI, STABILIRE
REGLEMENTĂRI PENTRU CONSTRUIRE CASE DE LOCUIT,
ACCES, INFRASTRUCTURĂ EDILITARĂ
(ETAPA IV)**

TG. MUREȘ, JUD. MUREȘ

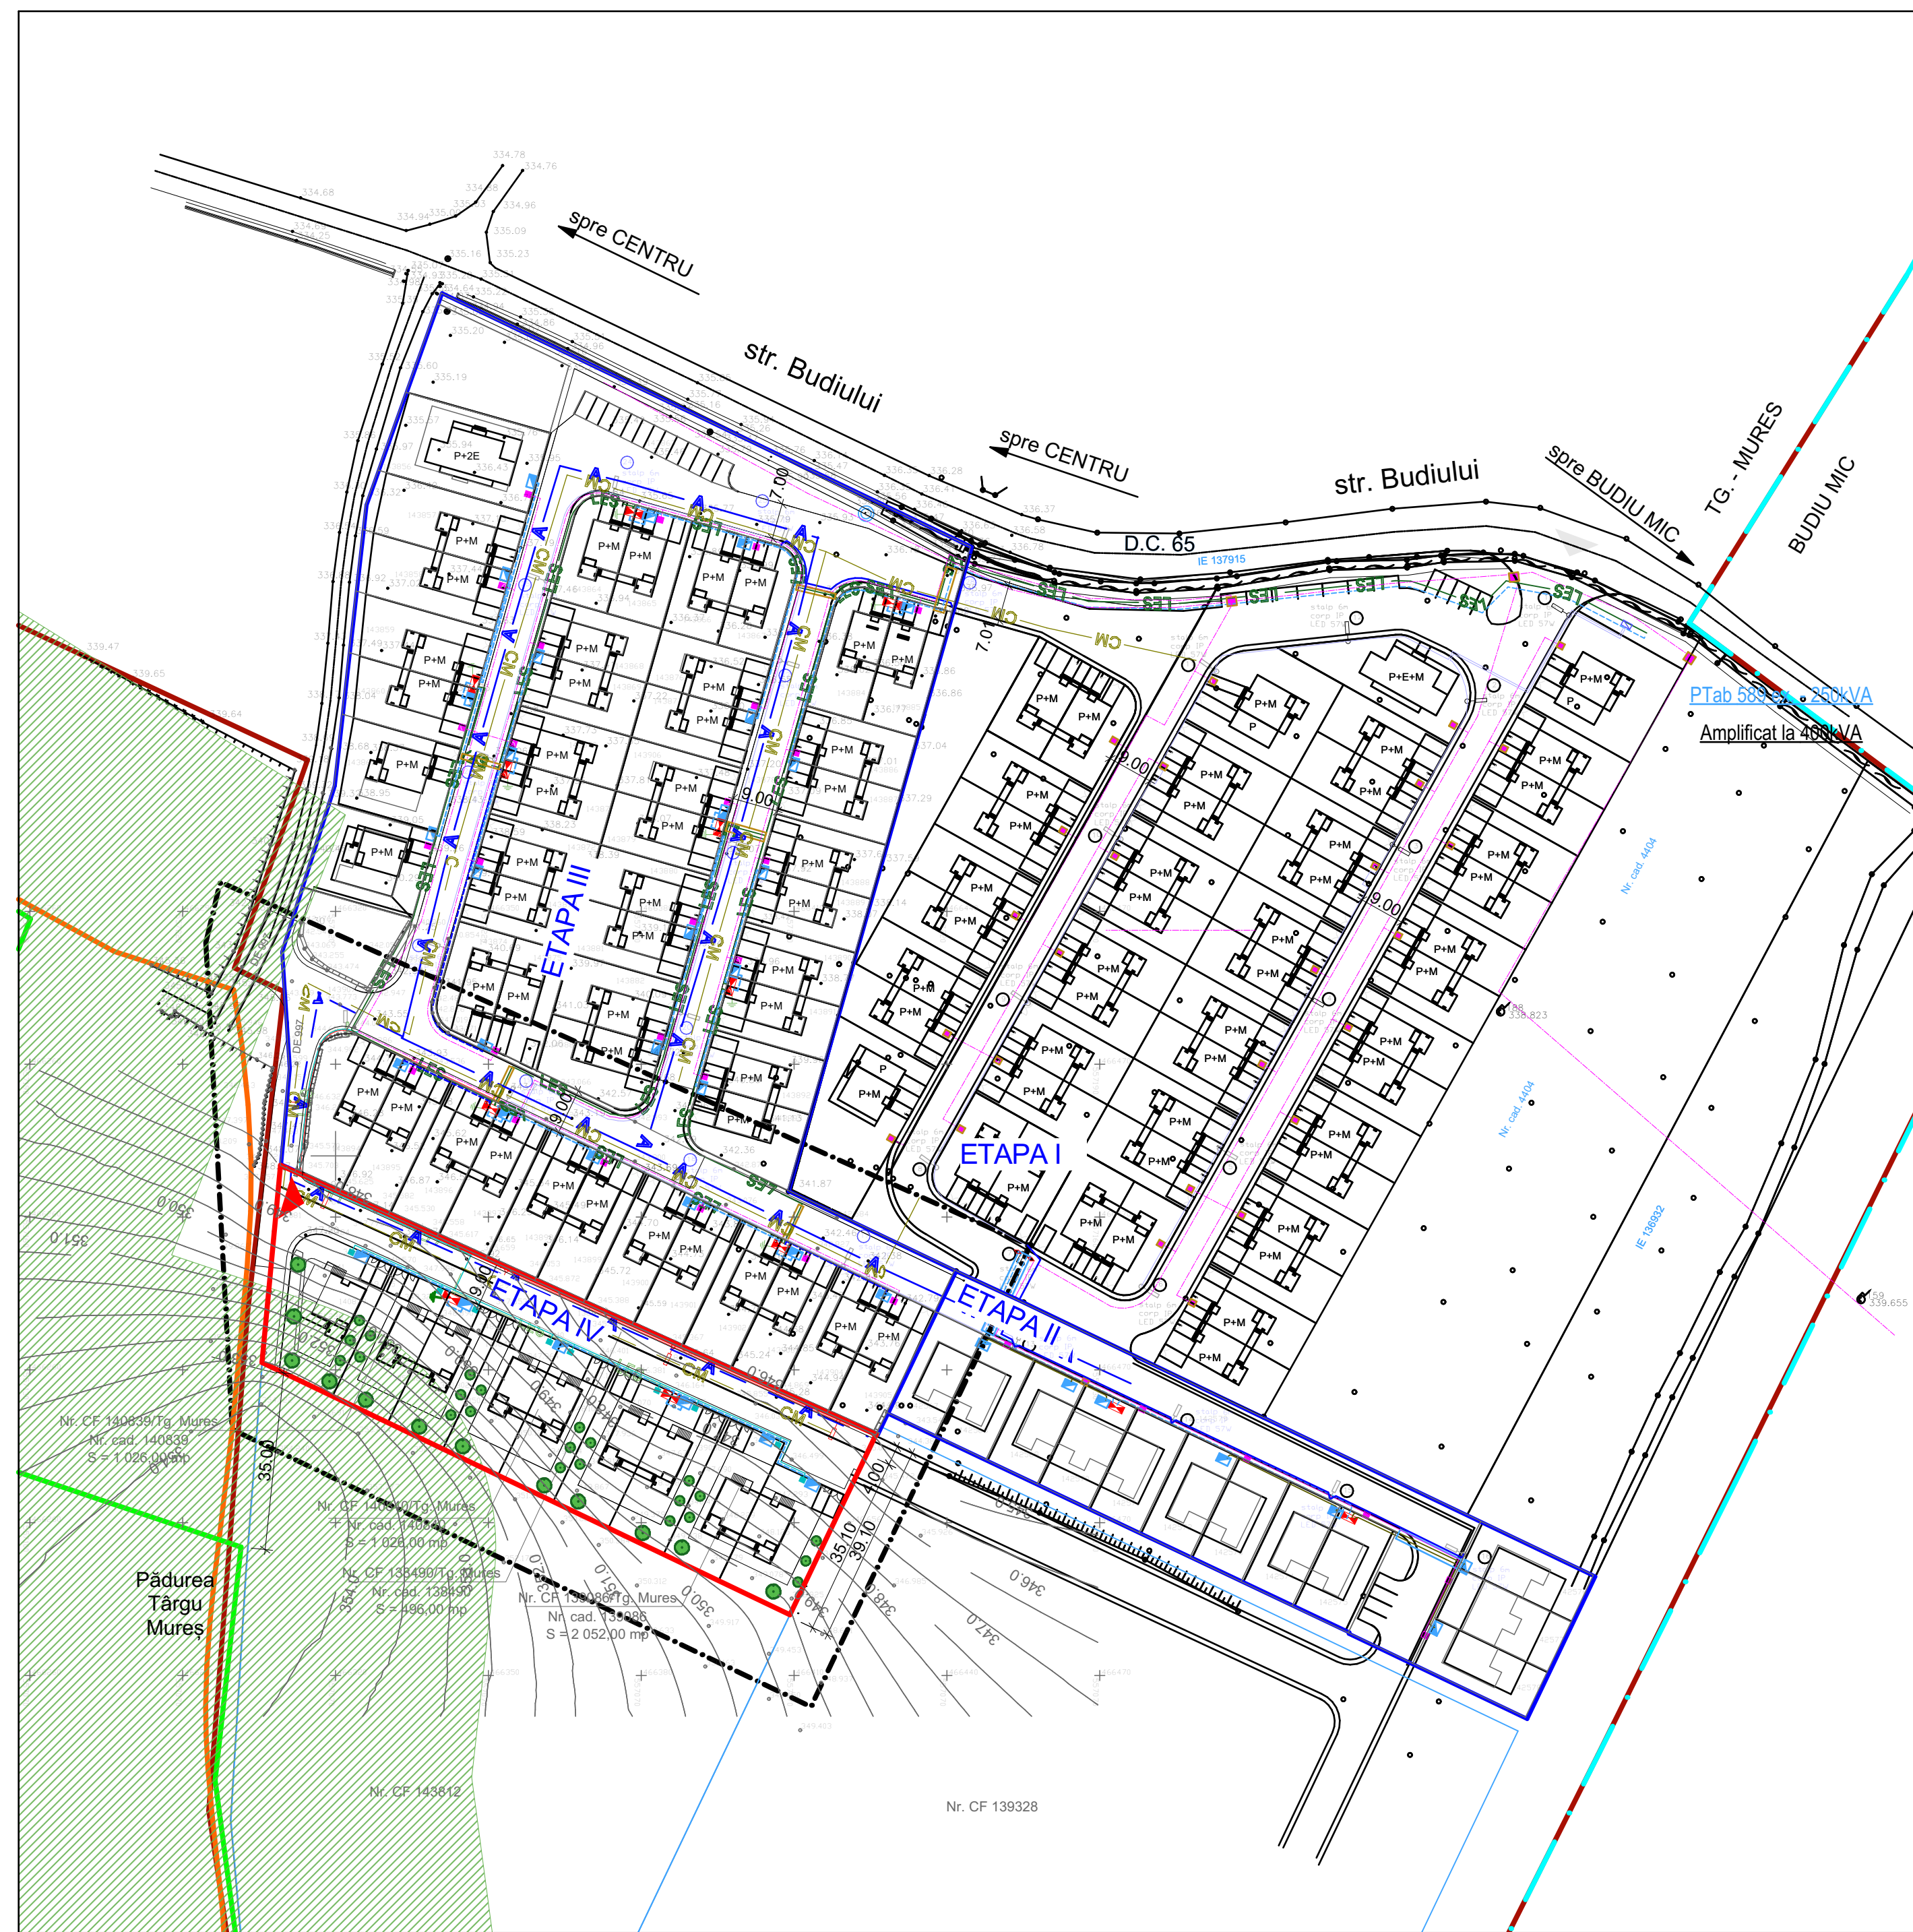

LEGENDĂ

LIMITE

- LIMITA ADMINISTRATIV TG. - MREȘ
- LIMITA INTRAVLAN TG. - MREȘ
- LIMITA ZONA STUDIATĂ
- LIMITA TEREN BENEFICIAR
- LIMITA NATURA 2000
- LIMITA PĂDURE
- LIMITA ETAPEI

RETELE EDILITARE:

- ▲ REȚEA MAJORA DE DISTRIBUȚIE A APEI POTABILE -EXISTENT
- -▲ REȚEA MAJORA DE DISTRIBUȚIE A APEI POTABILE - PROPUS
- CM REȚEA MAJORA DE CANALIZARE A APEI UZATE MENAJERE - EXISTENT
- -CM REȚEA MAJORA DE CANALIZARE A APEI UZATE MENAJERE - PROPUS
- LES LES 20KV EXISTENTĂ
- LES LES 1KV EXISTENTĂ
- LES LES 1KV PROIECTATĂ
- COLOANE ALIM. FDCP
- LES IP EXISTENTĂ
- REȚEA CANALIZAȚIE FO EXISTENTĂ
- LES IP PROIECTATĂ
- REȚEA CANALIZAȚIE FO PROIECTATĂ
- FIRIDĂ DE REȚEA - EXISTENTĂ
- FIRIDĂ DE REȚEA - PROIECTATĂ
- FDCP PROIECTAT
- FDCP EXISTENT
- STĂLP IP - EXISTENT
- STĂLP IP - PROIECTAT
- CAMERETA FO - EXISTENTĂ
- CAMERETA FO - PROIECTAT
- ZONĂ DE PROTECȚIE PĂDURE 50m
- ▲ ACCES AUTO ȘI PIETONAL ÎN ETAPA IV

NOTĂ:

- CULORILE FOLOSITE PENTRU REPREZENTAREA GRAFICĂ SUNT CELE MENȚIONATE ÎN ORDINUL NR. 13N DIN 10.03.1999.
- PROIECTANTUL NU ÎȘI ASUMĂ RESPONSABILITATEA ÎN CAZUL ÎN CARE TEHNOLOGIA DE IMPRIMARE A PLANȘELOR NU REDĂ CULORILE FIDEL CU INDICATIVUL CELOR DIN NORMATIV.

S.C. ARHITECTON S.R.L. str. Revoluției nr. 22, Tg-Mureș-RO telefon: 0265-217622 J26-1100-2002 - R15097611 arhitectonpro@yahoo.com			BENEFICIAR S.C. MACO CONSTRUCT S.R.L. Str. Călărășilor Nr.12, Mun. Tg.-Mureș, Jud. Mureș		PROIECT NR. 724/2022
Specificație Sef proiect Intocmit Desenat	Nume arh. Kovacs Angela arh. Kovacs Angela ing. Barabasi Zsofia	Semnatura	SCARA SC. 1:1000 DATA: 05.2024	DENUMIRE PROIECT P.U.Z. UNIFICARE ȘI LOTIZARE TERENURI, STABILIRE REGLEMENTĂRI PENTRU CONSTRUIRE CASE DE LOCUIT, ACCES, INFRASTRUCTURĂ EDILITARĂ (ETAPA IV) Str. Budiului Fr. Nr. Mun. Tg. - Mureș, Jud. Mureș	FAZA DE PR.: P.U.Z. PLANȘA NR. A. 3.1
DENUMIRE PLANȘA PLAN DE REGLEMENTARI ECHIPARE EDILITARE					