


PUD PLAN URBANISTIC DE DETALIU

SCHEMARE
DIN ZONA AGRO-INDUSTRIALA IN ZONA DE LOCUI
Incinta DOLEMN, str. INTRE MOULILE nr.1

5) reglementari edilitare

*REGLEMENTARI EDILITARE

- CONDUCTA GAZ PRESIUNE REDUSA Ø2 EXISTENTA
- CAMIN DE VIZITARE COLECTOR CANALIZARE EXISTENTA
- CAMIN DE DISTRIBUTIE APA EXISTENTA
- CONDUCTA APA EXISTENTA
- LEA 20kv EXISTENT
- LEA 20kv PROPUS
- CAMINE DE VIZITARE CANALIZARE Ø200 IN INCINTA, EXISTENTE
- CAMINE DE DISTRIBUTIE APA IN INCINTA, EXISTENTE
- STALPURI ELECTRICE 0,4 kv IN INCINTA, EXISTENTE
- CONDUCTA CANALIZARE MENAJERA IN INCINTA, EXISTENTA
- CONDUCTA APA POTABILA Ø100 PVC IN INCINTA, EXISTENTA
- LEA 0,4kv IN INCINTA, EXISTENTA

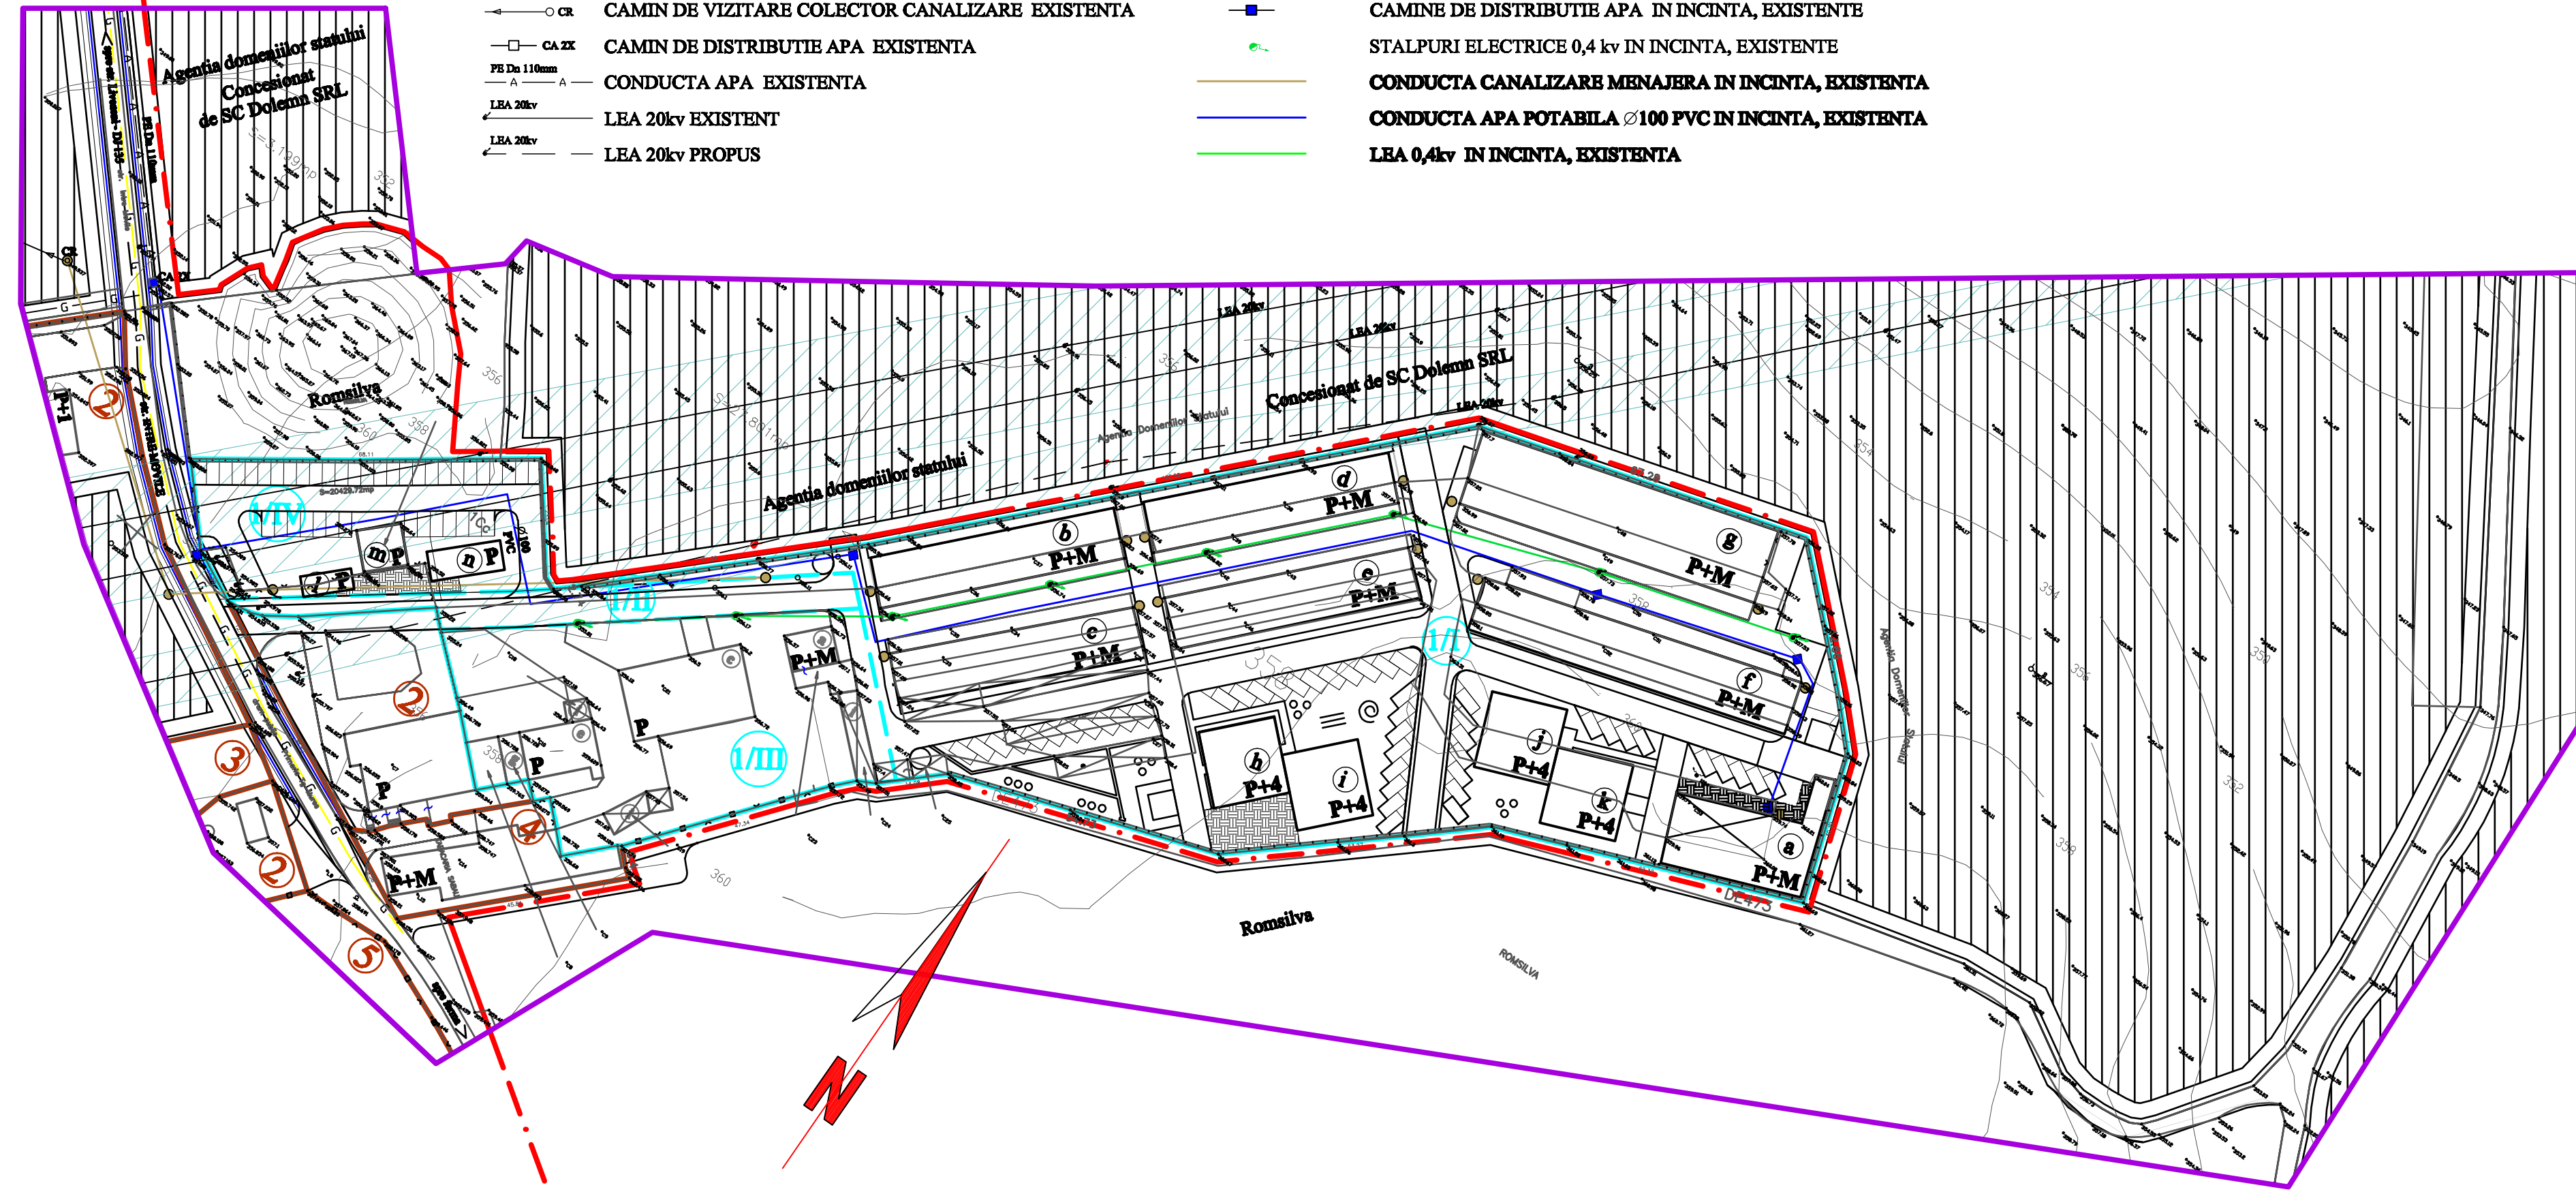

1 INCINTA 'DOLEMN' TRADE SRL
 PROPOS PENTRU MODIFICARE DIN AL₁ IN CM₂

LIMITA PARCHELOR PROPUSE IN URMA MODIFICARILOR PROPUSE IN INCINTA 'DOLEMN'

1/I ZONA CU SCHIMBARE DE DESTINATIE DIN ACTIVITATI DE PRODUCTIE IN ZONA DE LOCUINTE

LOCUINTE PROPUSE
 a) a1-a2 - locuinte de gazelelor cu sigla P+M
 b) - locuinte colective in sigla P+4
 c) - locuinte colective in sigla P+4 - cu detalii in plan
 d) - apartamente, servicii si activitati publice

PLATFORME GOSPODARESTI PROPUSE
 PUNCTE COMERCIALE CU MARMURI DE FOLOSINTA ZILNICA

1/II ZONA DE ACCES COMUN (zona de productie + zona de locuit)

1/III INCINTA PROPUSA PENTRU MENTINEREA FUNCTIUNII DE PRELUCRARE MATERIAL LEMNOS (MICA INDUSTRIE) CU CONSTRUCTII MENTINUTE

1/IV REZERVA PENTRU ACTIVITATI ANEXE

VECINATATI MENTINUTE FARA MODIFICARI

LIMITA INCINTELOR VECINE

- 2** SEDIU SCPAB - FERMA ANIMALE DE BLANA, ICAS - INSTITUTIE DE CERCETARI AGRICOLE SI SILVICE, BRASOV
- 3** ZONA REZIDENTIALA EXISTENTA
- 4** TABACARIA 'SABAU'
- 5** ROMSILVA

LEGENDA

- LIMITA INTRAVILANULUI EXISTENT CONF. PUS 78. MUREȘ**
- LIMITA ZONEI STUDIATE**
- LIMITA PROPRIETATE INCINTA STUDIATA**
- CONSTRUCTII CUPRINSE IN ZONA STUDIATA
- REZERVA PENTRU ZONA VERDE DE AGREMENT SI RECREATIE (HIPISM) SI ALTE ACTIVITATI ANEXE
- COMPLEXULUI DE LOCUINTE (platforme de parcaje, garaje)
- ZONE MIXTE DE SERVICII DE INTERES LOCAL SI LOCUINTE CONF. PUZ CENTURA
- ZONE VERZI PLANTATE EXISTENTE
- ZONE VERZI PLANTATE PROPUSE
- STRADA LOCALA EXISTENTA PROPUSA PENTRU MODERNIZARE
- ALBI SI PLATFORME SEMICAROSABILE ASFALTATE IN INCINTA
- PLATFORME NEASFALTATE IN INCINTA DE PRODUCTIE
- PLATFORME PROPUSE PENTRU PARCARE
- TROTUARE PROPUSE
- SANTURI PROPUSE
- DRUM DE DESERVIRE DE 473
- PADURE
- ZONA DE PROTECTIE LEA 20kv

S.C. "PROIECT" S.R.L.		Beneficiar: SC DOLEMN TRADE SRL		Pr.nr.
TG. MUREȘ		Incinta DOLEMN		6522.0/09
J26-621-1991		str. Intre Moule nr.1		
Director	cons. jr. Simó I.	Sc:	PLAN URBANISTIC DE DETALIU	Faza PUD
Sef proiect	arh. Keresztes G.	1:1000	SCHEMARE	
Desenat	teh. Gyeresi M.	DATA 2009	ZONA AGRO-INDUSTRIALA	
			REGLEMENTARI EDILITARE	Pl. nr. 5