


# PLAN URBANISTIC ZONAL PLAN URBANISTIC DE DETALIU ZONA DE AGREMENT TUDOR VLADIMIRESCU TG-MURES

## SITUATIA EXISTENTA

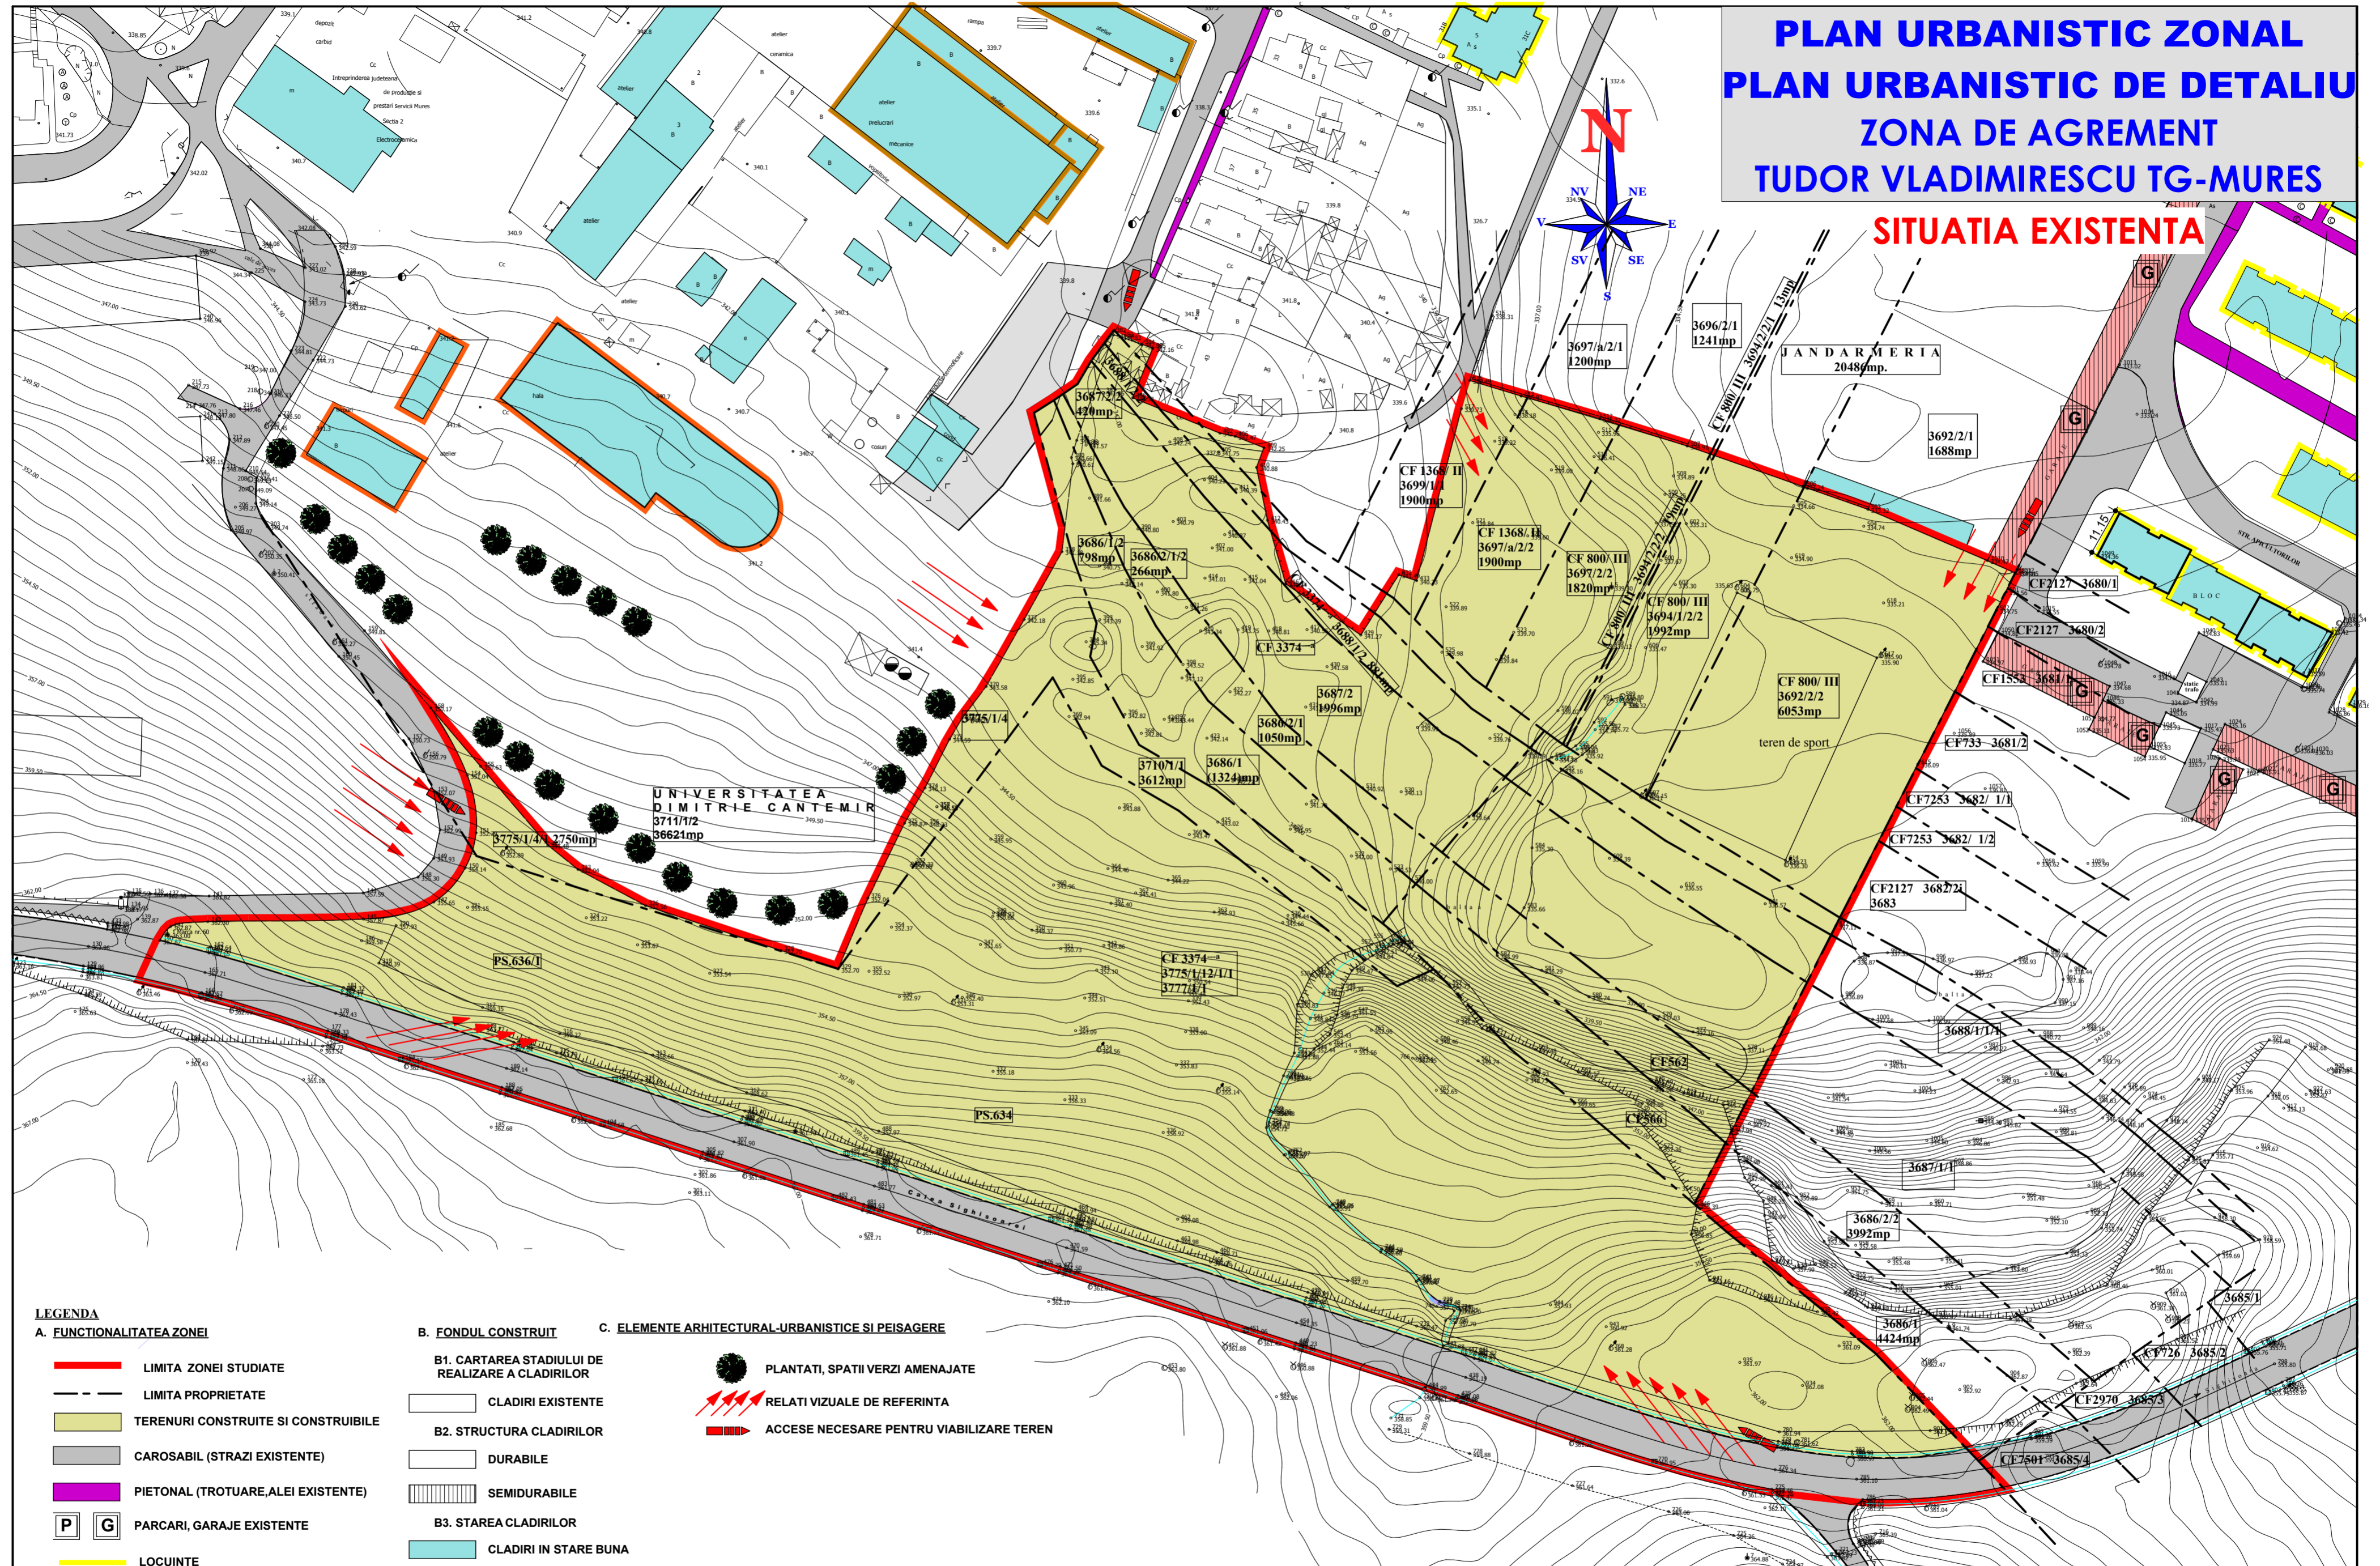

### LEGENDA

#### A. FUNCTIONALITATEA ZONEI

- LIMITA ZONEI STUDIATE
- LIMITA PROPRIETATE
- TERENURI CONSTRUITE SI CONSTRUIBILE
- CAROSABIL (STRAZI EXISTENTE)
- PIETONAL (TROTOARE, ALEI EXISTENTE)
- P G PARCARI, GARAJE EXISTENTE
- LOCUINTE
- UNIVERSITATE
- PRODUCTIE - PRESTARI SERVICII

#### B. FONDUL CONSTRUIT

- B1. CARTAREA STADIULUI DE REALIZARE A CLADIRILOR
- CLADIRI EXISTENTE
- B2. STRUCTURA CLADIRILOR
- DURABILE
- SEMIDURABILE
- B3. STAREA CLADIRILOR
- CLADIRI IN STARE BUNA
- CLADIRI IN STARE MEDIOCRA
- B4. REGIM DE INALTIME A CLADIRILOR
- PARTER
- PARTER +ETAJE

#### C. ELEMENTE ARHITECTURAL-URBANISTICE SI PEISAGERE

- PLANTATI, SPATII VERZI AMENAJATE
- RELATI VIZUALE DE REFERINTA
- ACCESE NECESARE PENTRU VIABILIZARE TEREN

Verificator	Nume	Semnatura	Ceasta	Referat / Experienta nr./Data
Expert	S.C.PROIECT S.R.L. RO 1218675 NR.INREGISTRARE : J26/621/1991			BENEFICIAR: PRIMARIA TG-MURES Den. pr. ZONA DE AGREMENT TUDOR VLADIMIRESCU TG-MURES
Calitatea	Director Ing. SIMO ISTVAN		Scara 1:1000	Plan A1
	Set proiect Ing. RAUS ADRIANA		Data 05.2009	Pr. nr. 6523.0
	Proiectant Ing. GAJIA EUGEN			
				Faza: PUZ PUD
				<b>SITUATIA EXISTENTA</b>