


PUZ - CONVERSIE FUNCTIONALA ZONA DIN UTR PENTRU CONSTRUIRE LOCUINTE COLECTIVE IN ZONA MURESENI

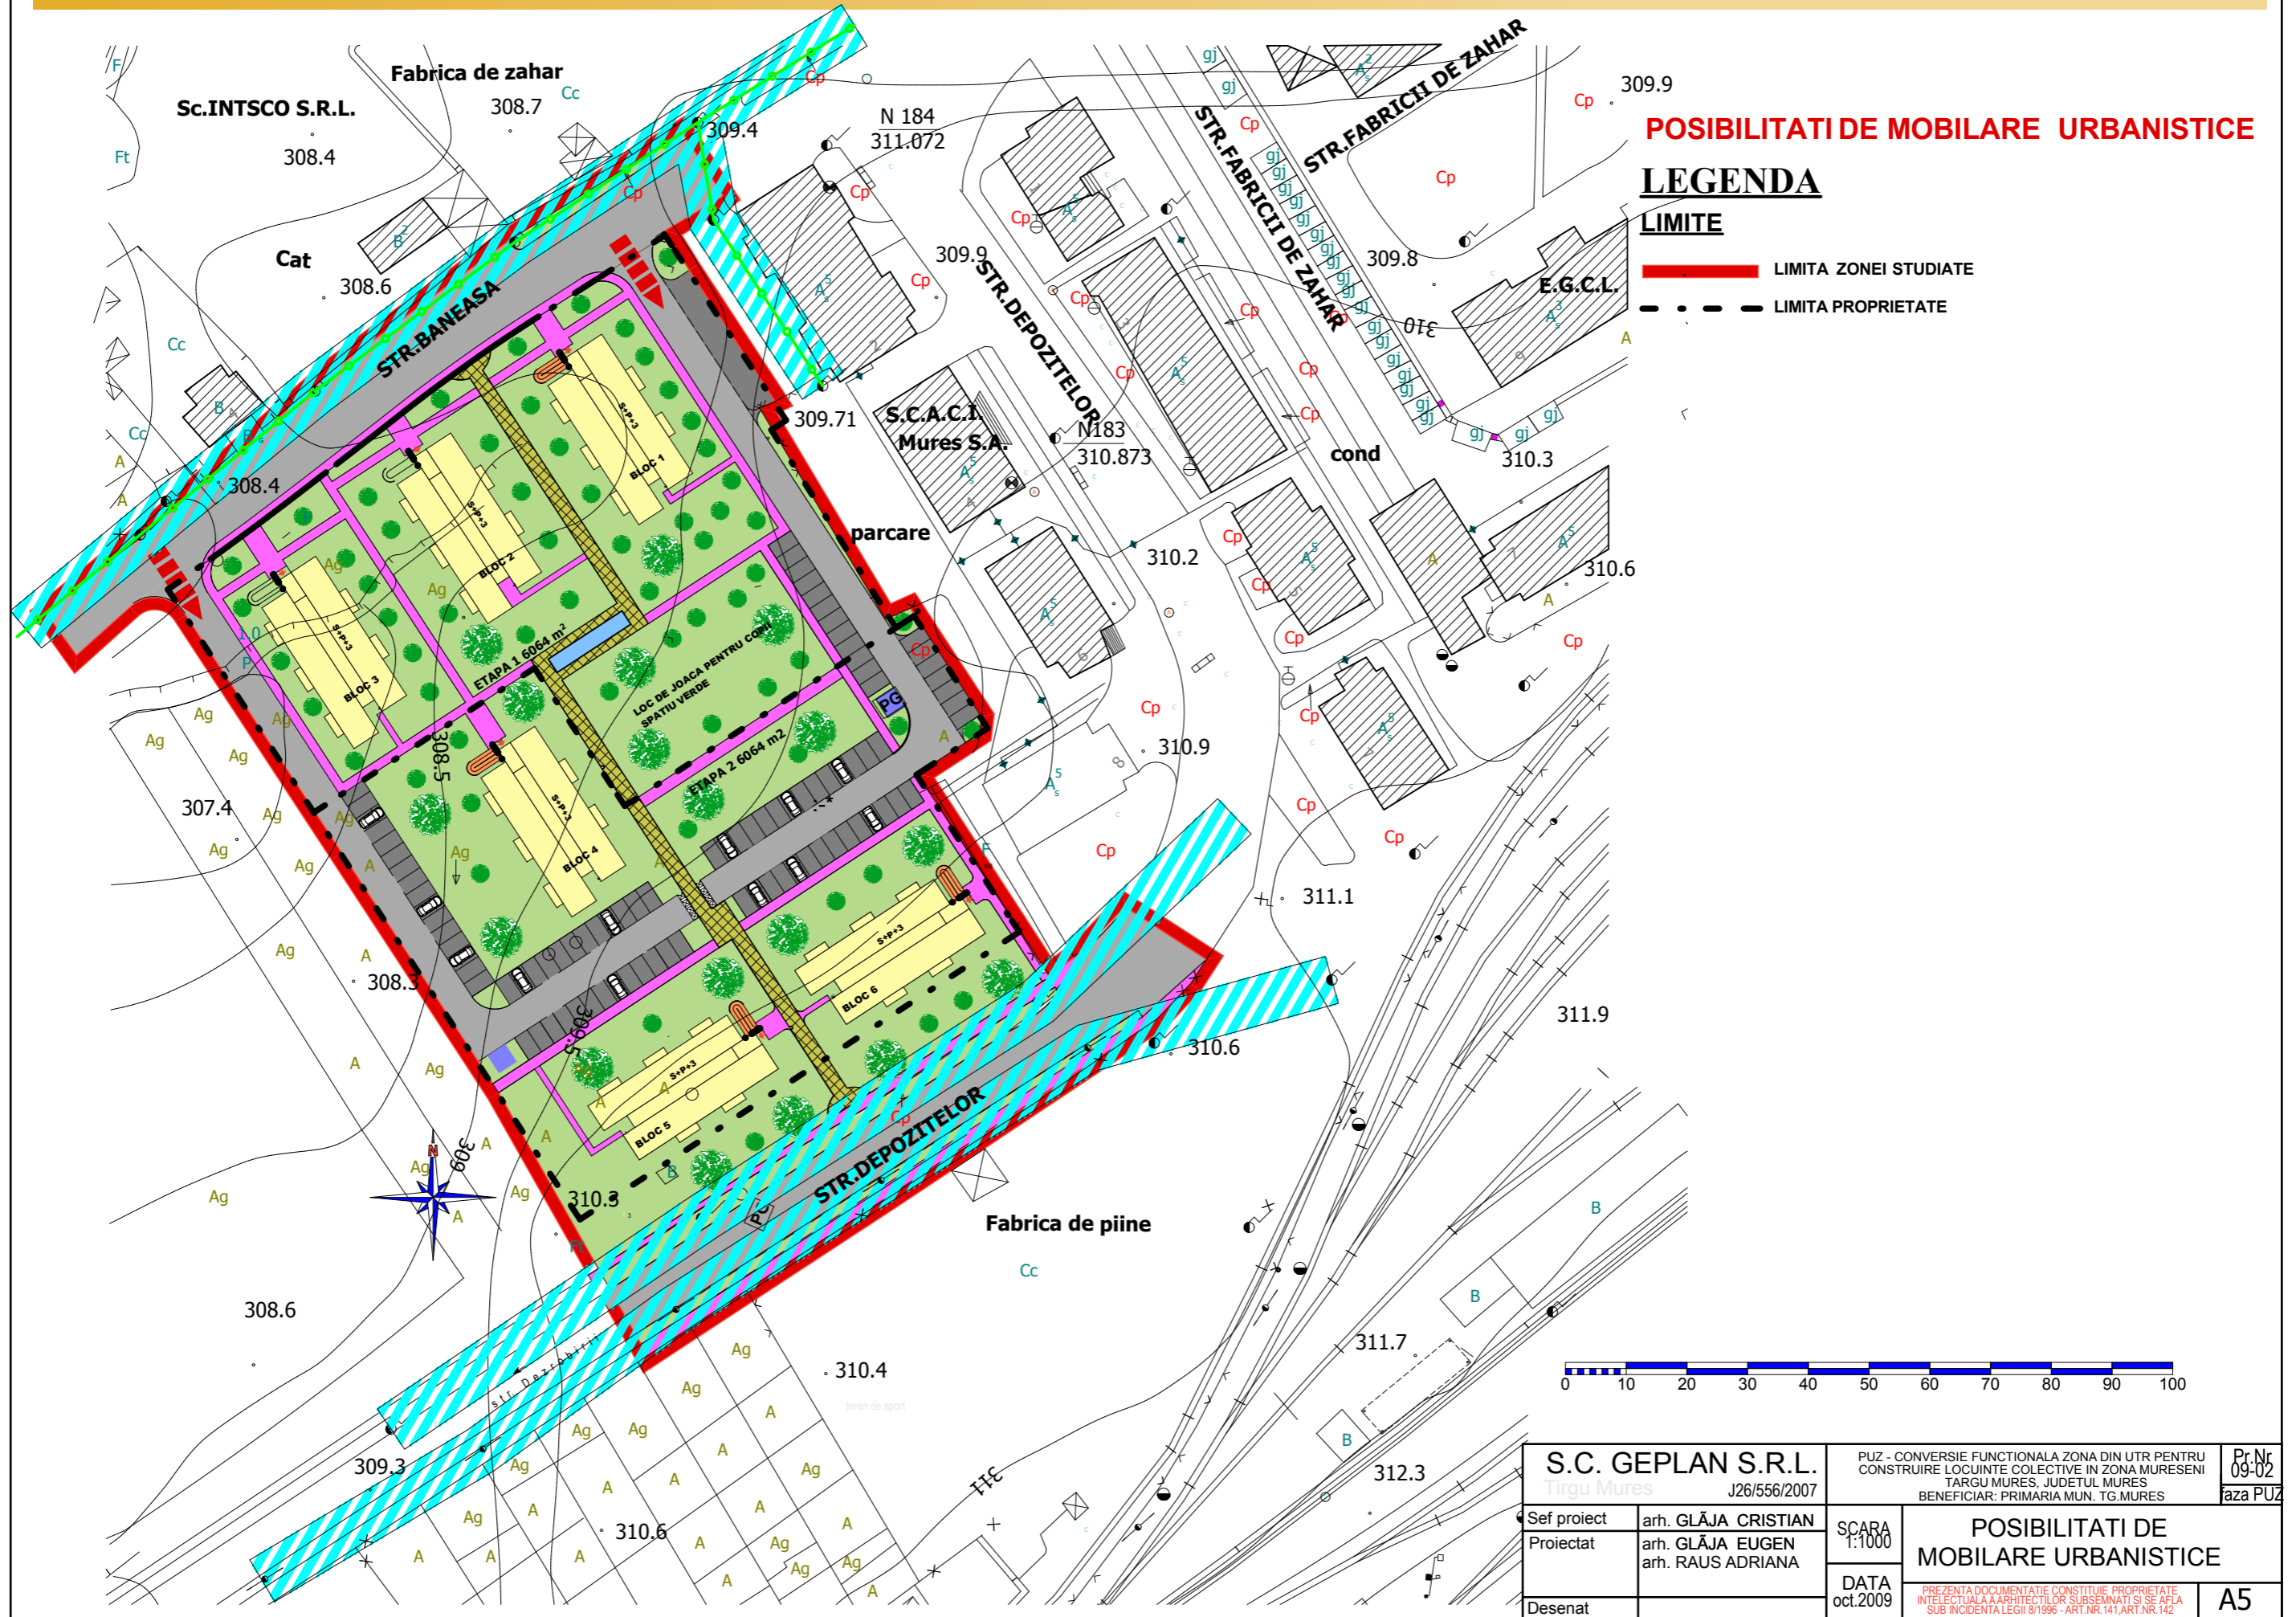


POSSIBILITATI DE MOBILARE URBANISTICE

LEGENDA

LIMITE

- LIMITA ZONEI STUDIATE
- - - - - LIMITA PROPRIETATE

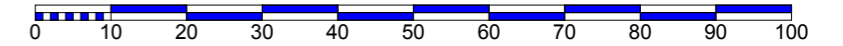

S.C. GEPLAN S.R.L. Tirgu Mures		PUZ - CONVERSIE FUNCTIONALA ZONA DIN UTR PENTRU CONSTRUIRE LOCUINTE COLECTIVE IN ZONA MURESENI TARGU MURES, JUDETUL MURES BENEFICIAR: PRIMARIA MUN. TG.MURES		Pr. Nr. 09-02 aza PUZ
J26/556/2007		SCARA 1:1000	POSSIBILITATI DE MOBILARE URBANISTICE	
Sef proiect	arh. GLAJA CRISTIAN			
Proiectat	arh. GLAJA EUGEN arh. RAUS ADRIANA	DATA oct.2009	PREZENTA DOCUMENTATIE CONSTITUIE PROPRIETATE INTELLECTUALA A ARHITECTILOR SUBSEMNATI SI SE AFLA SUB INCIDENTA LEGII 8/1996 - ART.NR.141 ART.NR.142	
Desenat		A5		