# PLAN URBANISTIC ZONAL
# CASA DE LOCUIT P+M
# str.Eden fr.nr. Targu-Mures,

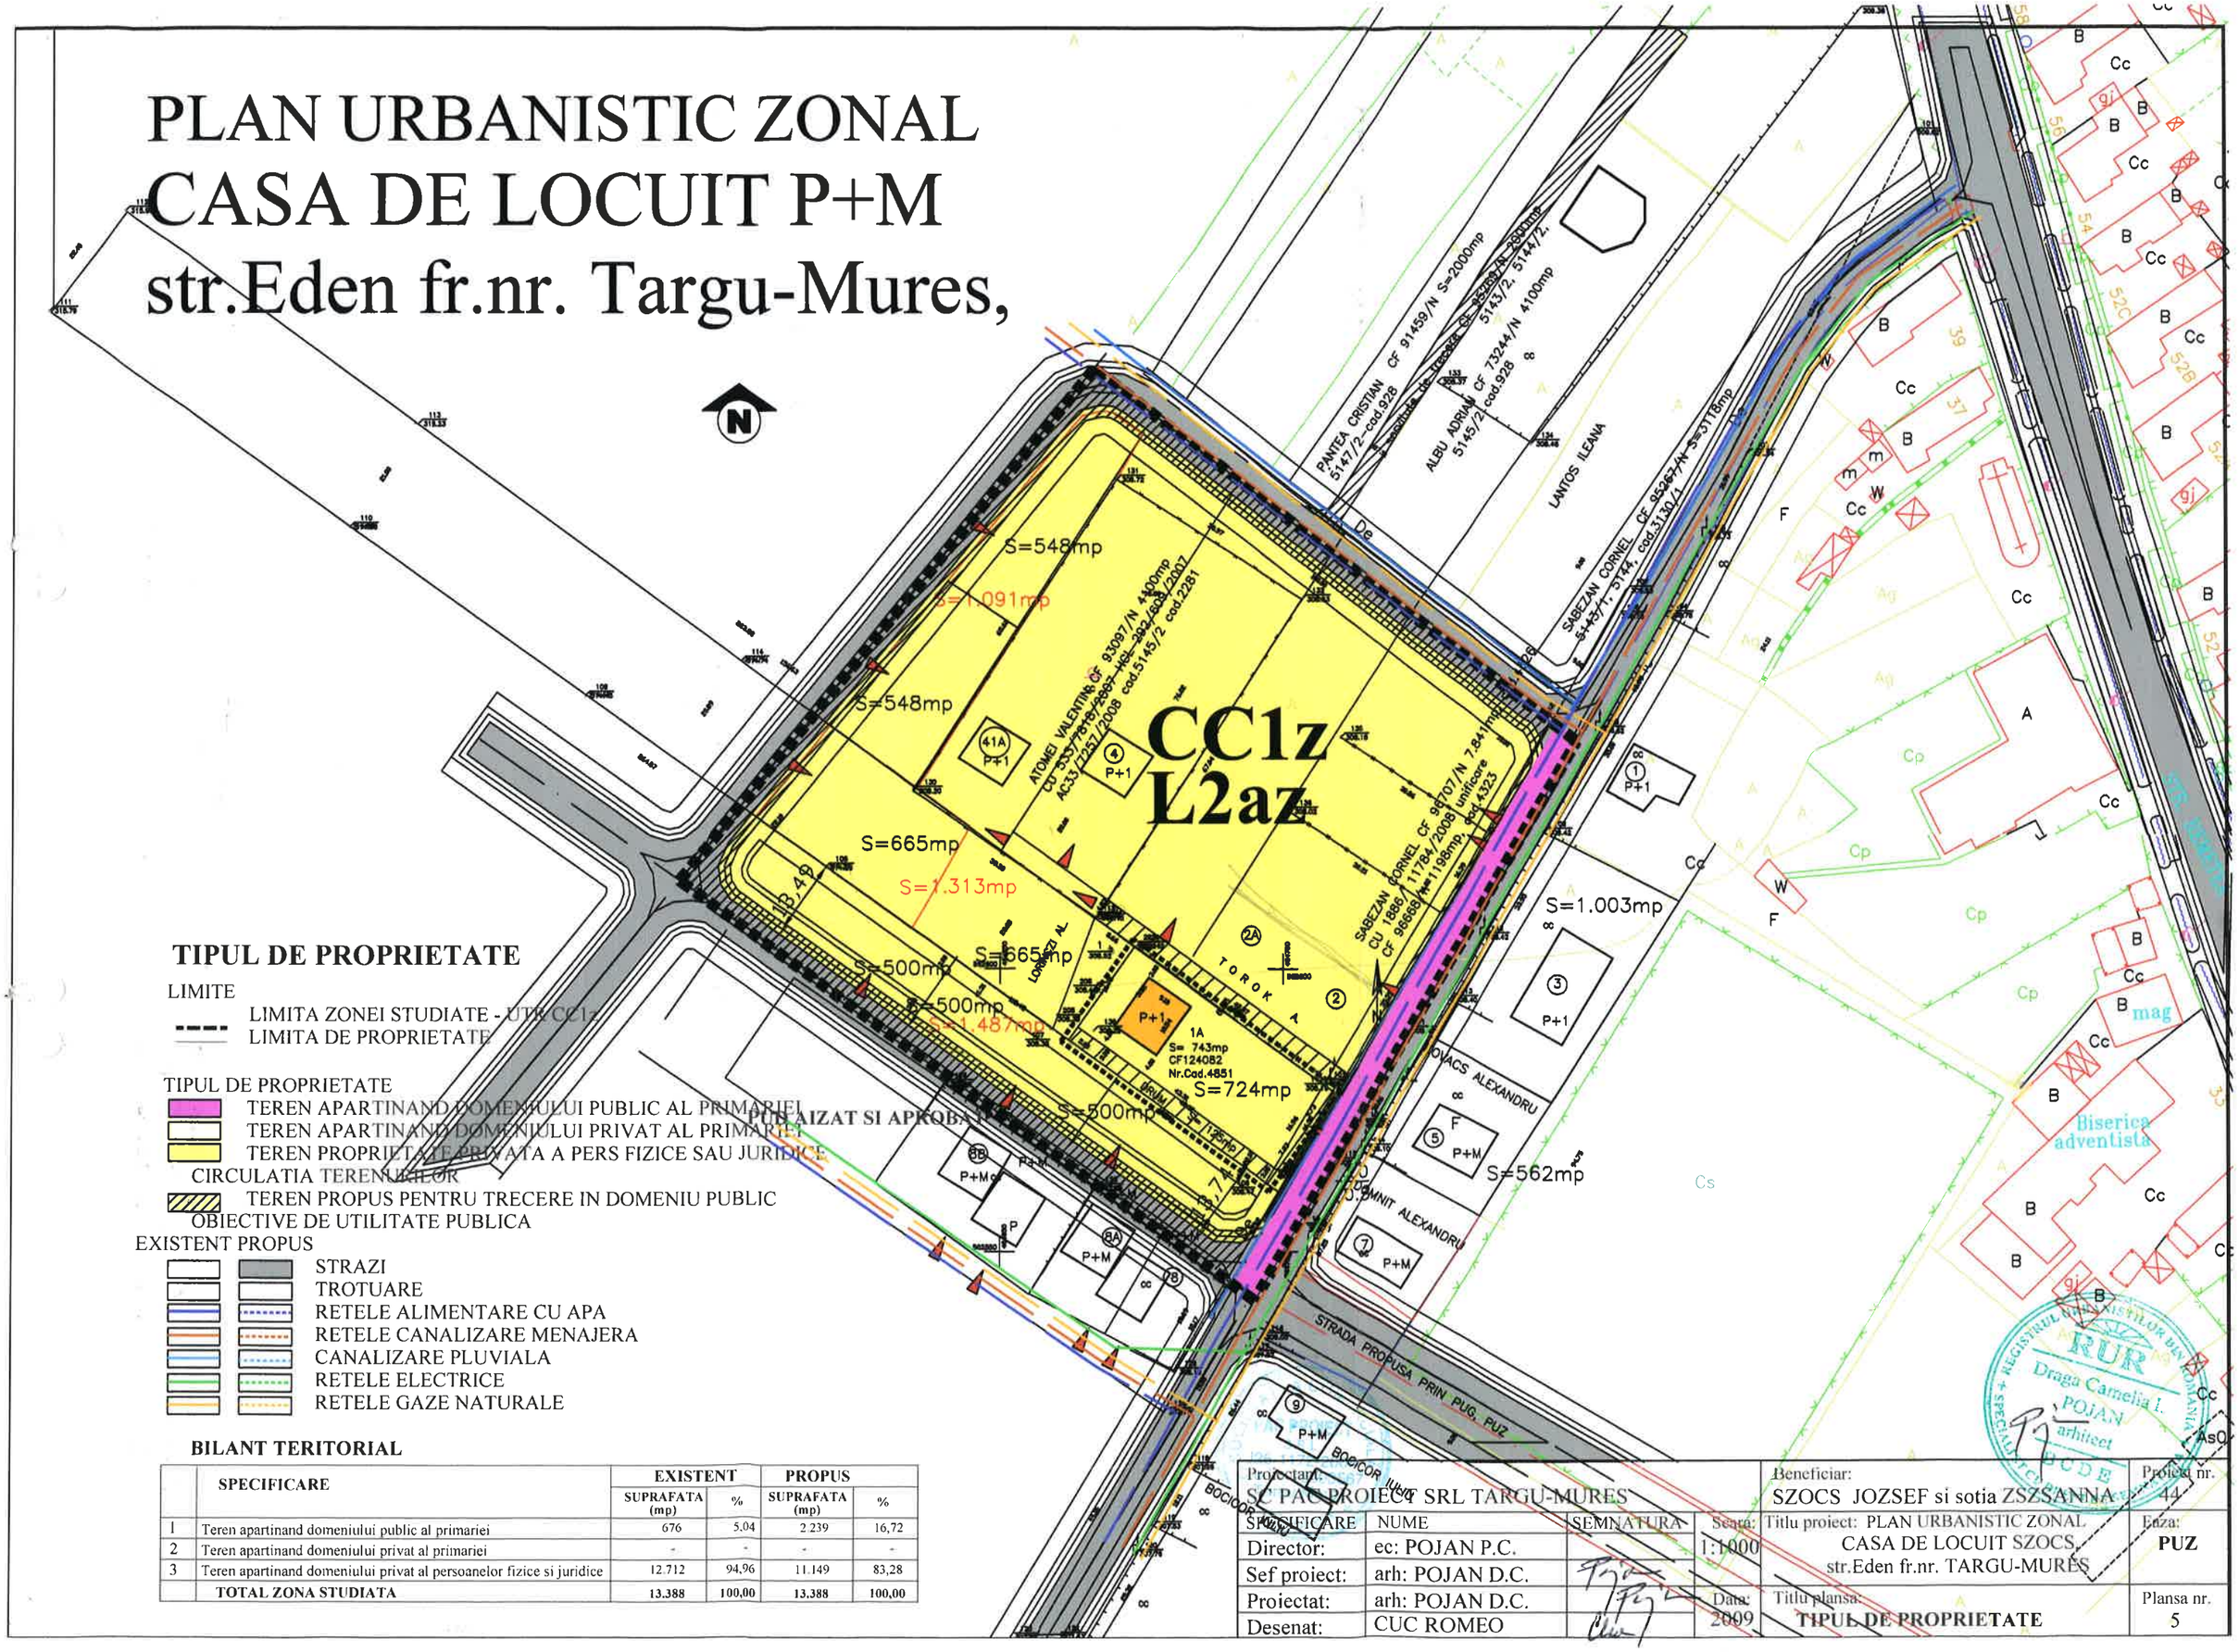


## TIPUL DE PROPRIETATE

LIMITE

- LIMITA ZONEI STUDIATE - UTR CC1a
- LIMITA DE PROPRIETATE

TIPUL DE PROPRIETATE

- TEREN APARTINAND DOMENIULUI PUBLIC AL PRIMARIEI
- TEREN APARTINAND DOMENIULUI PRIVAT AL PRIMARIEI
- TEREN PROPRIETATE PRIVATA A PERS FIZICE SAU JURIDICE

CIRCULATIA TERENURILOR

- TEREN PROPUS PENTRU TRECERE IN DOMENIU PUBLIC

OBIECTIVE DE UTILITATE PUBLICA

EXISTENT PROPUS

- STRAZI
- TROTUARE
- RETELE ALIMENTARE CU APA
- RETELE CANALIZARE MENAJERA
- CANALIZARE PLUVIALA
- RETELE ELECTRICE
- RETELE GAZE NATURALE

## BILANT TERITORIAL

| | SPECIFICARE | EXISTENT | | PROPUS | |
|---|---|---|---|---|---|
| | | SUPRAFATA (mp) | % | SUPRAFATA (mp) | % |
| 1 | Teren apartinand domeniului public al primariei | 676 | 5.04 | 2.239 | 16,72 |
| 2 | Teren apartinand domeniului privat al primariei | - | - | - | - |
| 3 | Teren apartinand domeniului privat al persoanelor fizice si juridice | 12.712 | 94,96 | 11.149 | 83,28 |
| | **TOTAL ZONA STUDIATA** | **13.388** | **100,00** | **13.388** | **100,00** |

| | | | | | |
|---|---|---|---|---|---|
| Proiectant: SC PAC PROIECT SRL TARGU-MURES | | | | Beneficiar: SZOCS JOZSEF si sotia ZSZSANNA | Proiect nr. 44 |
| SPECIFICARE | NUME | SEMNATURA | Scara: 1:1000 | Titlu proiect: PLAN URBANISTIC ZONAL CASA DE LOCUIT SZOCS str.Eden fr.nr. TARGU-MURES | Faza: PUZ |
| Director: | ec: POJAN P.C. | | | | |
| Sef proiect: | arh: POJAN D.C. | | Data: 2009 | Titlu plansa: **TIPUL DE PROPRIETATE** | Plansa nr. 5 |
| Proiectat: | arh: POJAN D.C. | | | | |
| Desenat: | CUC ROMEO | | | | |

REGISTRUL URBANIŞTILOR DIN ROMANIA
RUR
Draga Camelia I. POJAN arhitect
UCDE