


PLAN
URBANISTIC
ZONAL **PUZ**

AMPLASARE CASA DE LOCUIT

ZONA ANSAMBLUL 1848, STR.
MESTECANISULUI 13, TG. MURES

SECTIUNE TRANSVERSALA
PRIN TEREN

07

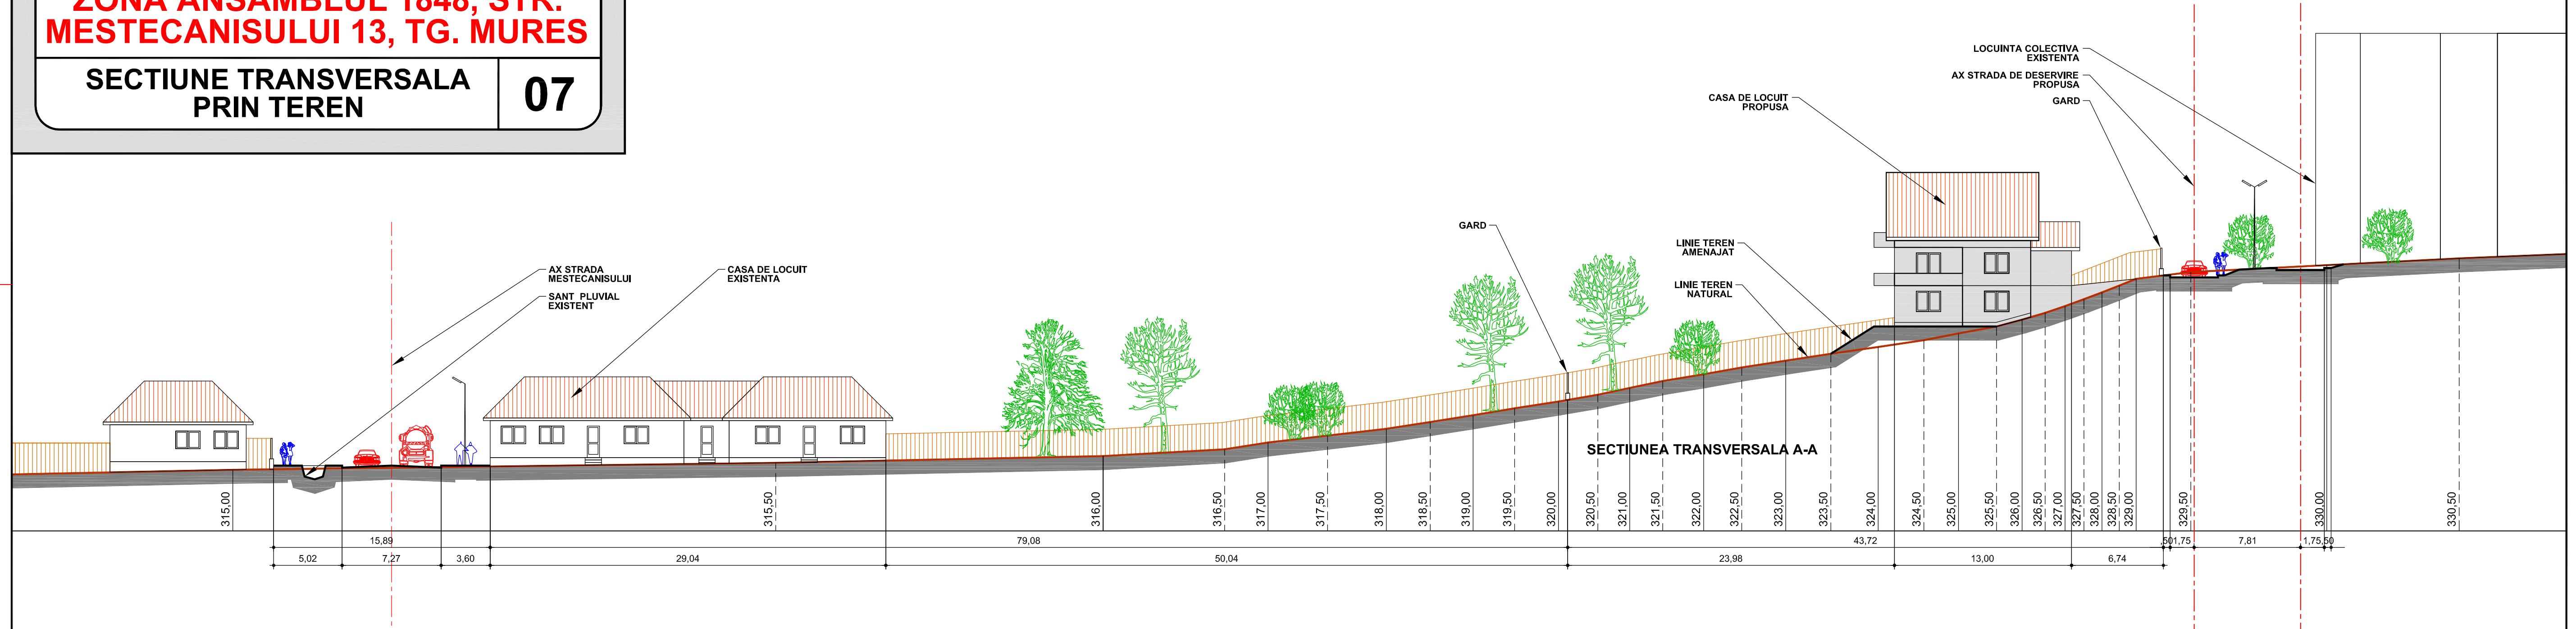

Colaborator: s.c. SZENTE DWG s.r.l., J26/808/2001, Tg. Mures, Infratii 8/28, +40723365521, AutoCAD 390-96012426			
Proiectant: S.C. PROIECT S.R.L. J26/621/1991, Tg. M., Tineretului 2, 0265-263039		Beneficiar: BALAZS Istvan si sotia BALAZS Csilla, Loc. TG. MURES, Str. MESTECANISULUI, Nr. 13, Jud. MURES	
Director	cons. jr. SIMO I.	Scara:	Titlu proi: PLAN URBANISTIC ZONAL, AMPLASARE CASA DE LOCUIT, Loc. TG. MURES, Str. MESTECANISULUI, Nr. 13, Jud. MURES
Sef proi.	arh. KERESZTES G.	1:250	
Proiectat	arh. KERESZTES G.	Data:	
Desenat	tehn. arh. SZENTE I.	XI.2009	
SECTIUNE TRANSVERSALA PRIN TEREN			A/07