

PLAN URBANISTIC ZONAL

RECONFORMARE ZONA SI LOTIZARE TEREN




PENTRU CONSTRUIRE LOCUINTE UNIFAMILIALE

str. CEANGAILOR nr. 9 Tg. MURES





REGLEMENTARI EDILITARE


LEGENDA









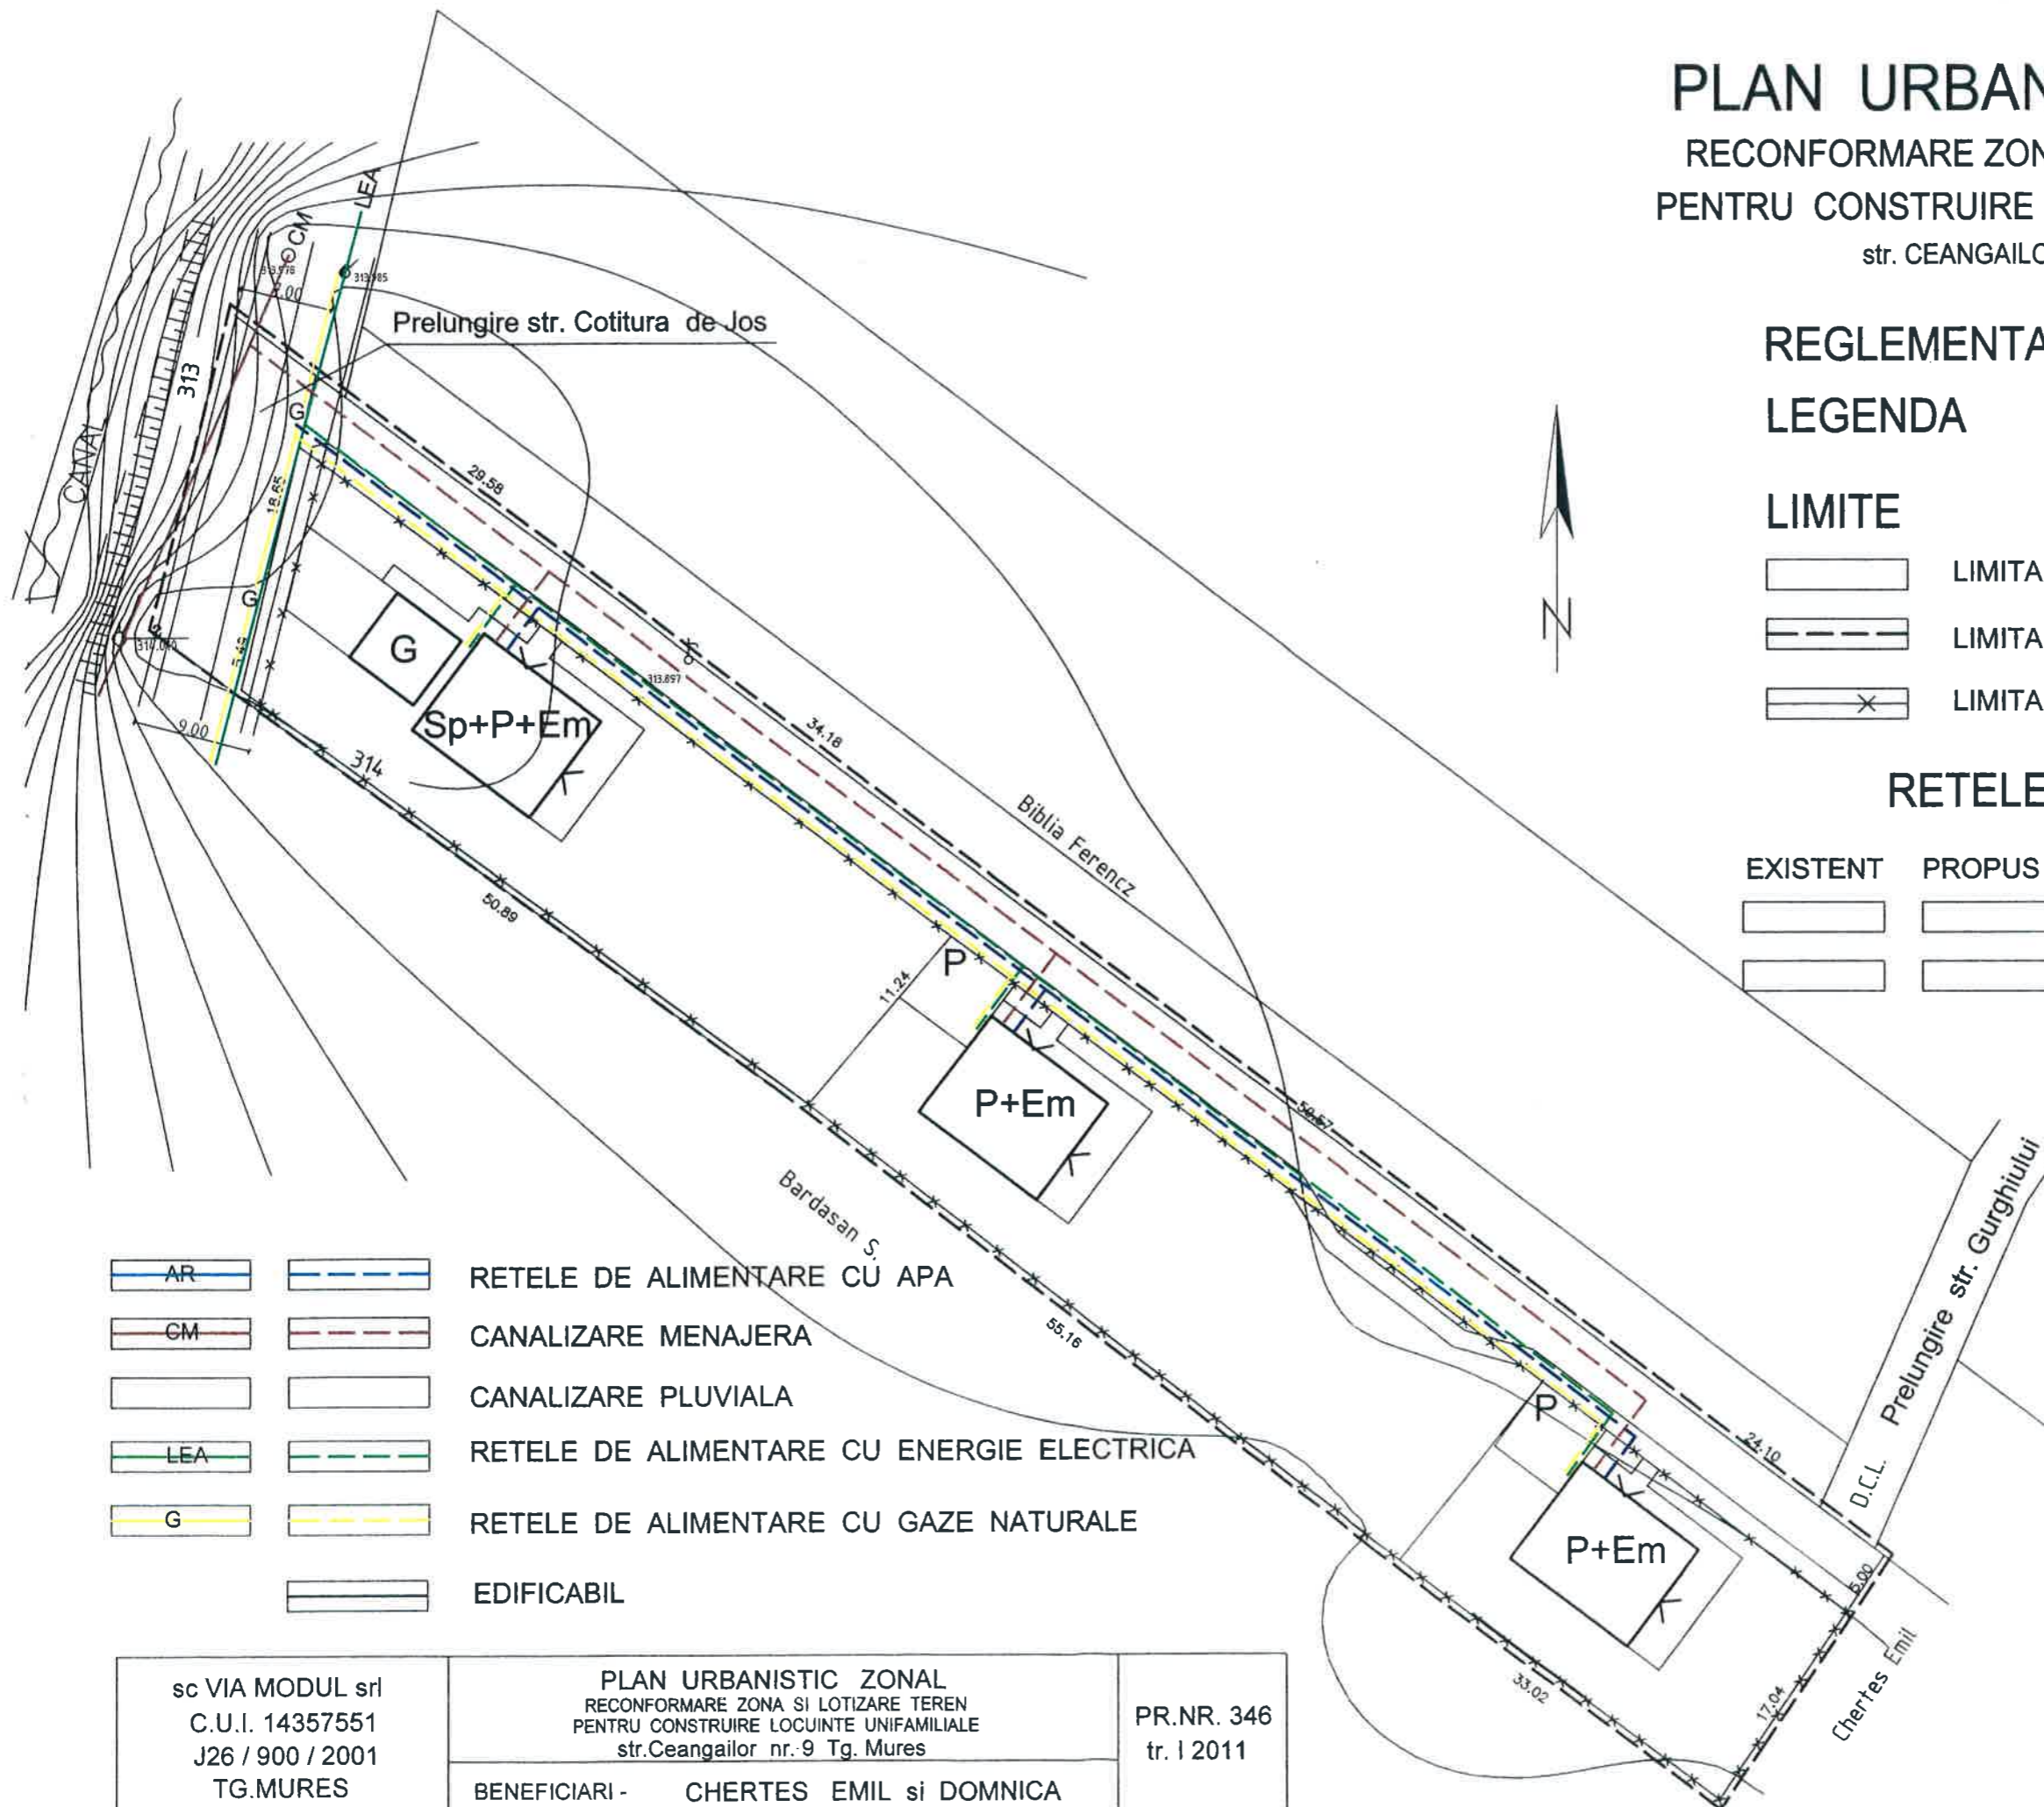


LIMITE

-  LIMITA INTRAVILANULUI
-  LIMITA ZONEI STUDIATE
-  LIMITA DE PROPRIETATE

RETELE TEHNICO EDILITARE

- | EXISTENT | PROPOS | |
|---|---|----------|
|  |  | STRAZI |
|  |  | TROTUARE |



- | | | |
|---|---|---|
|  |  | RETELE DE ALIMENTARE CU APA |
|  |  | CANALIZARE MENAJERA |
|  |  | CANALIZARE PLUVIALA |
|  |  | RETELE DE ALIMENTARE CU ENERGIE ELECTRICA |
|  |  | RETELE DE ALIMENTARE CU GAZE NATURALE |
|  | | EDIFICABIL |

MUNICIPIUL TIRGULUI
ADMINISTRATIJA
DOMENIULUI PUBLIC
Nr. *or* / *20.01.11*



[Handwritten signature]

sc VIA MODUL srl C.U.I. 14357551 J26 / 900 / 2001 TG.MURES	PLAN URBANISTIC ZONAL RECONFORMARE ZONA SI LOTIZARE TEREN PENTRU CONSTRUIRE LOCUINTE UNIFAMILIALE str.Ceangailor nr.9 Tg. Mures	PR.NR. 346 tr. I 2011
	BENEFICIARI - CHERTES EMIL si DOMNICA	
Pr. arh. MARIA DRAGOTA TNA nr. 515	REGLEMENTARI EDILITARE SC. 1 : 500	FAZA PUZ PL. S/ 3a