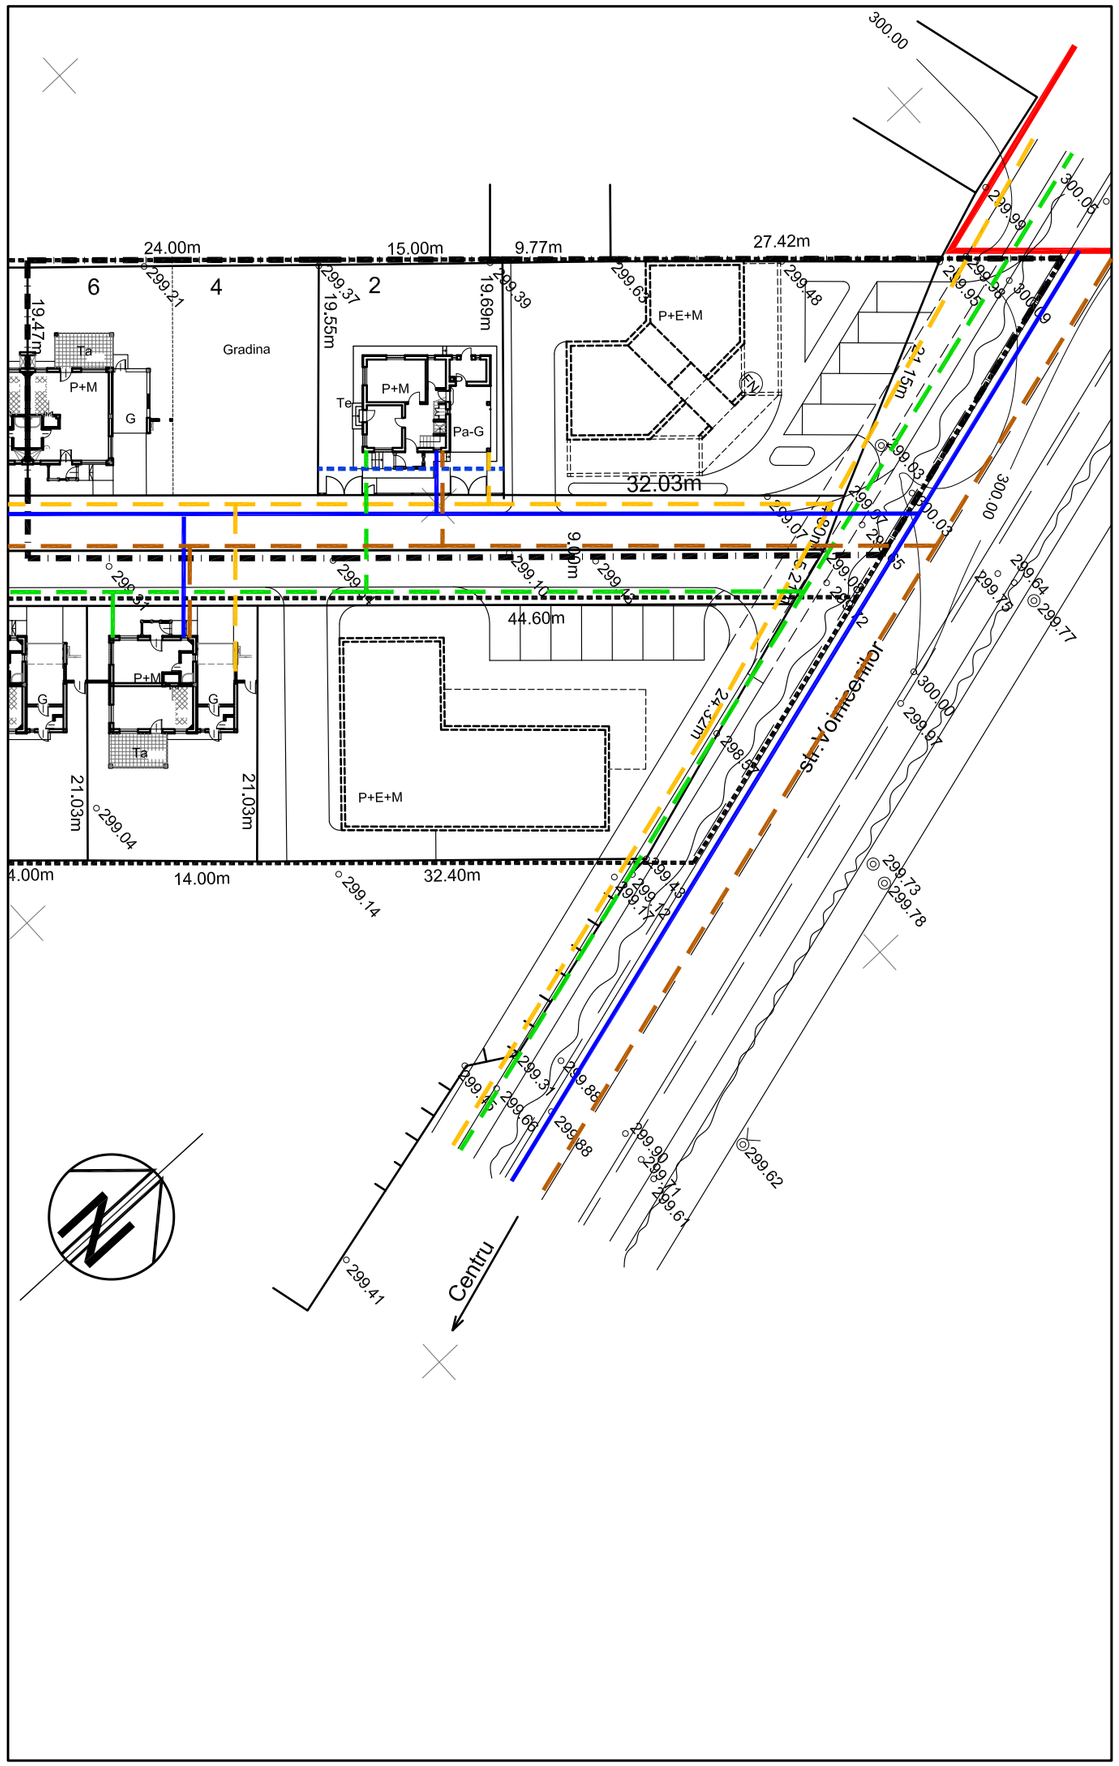

3. REGLEMENTARI EDILITARE

LEGENDA

- LIMITE

LIMITA TERITORIULUI ADMINISTRATIV

LIMITA INTRAVILANULUI PROPUS

LIMITA ZONEI STUDIATE

- OBIECTIVE DE UTILITATE PUBLICA PROPUSE

STRAZI CU IMBRACAMINTI DEFINITIVE

RETELE DE ALIMENTARE CU APA

RETELE DE CANALIZARE MENAJERA

RETELE DE CANALIZARE PLUVIAL

RETELE DE ALIMENTARE CU GAZE NATURALE

RETELE DE ALIMENTARE CU ENERGIE ELECTRICA

RETELE DE TELEFONIE

	ing.MOLDOVAN I.				
Verificatori Expert	Nume	Semnatura	Cerinta	REFERAT/EXPERTIZA NR/DATA	
SC HEIM PROFIREC SRL TG-MURES J-26-293-2002				Beneficiar: VULTUR TRAIAN SI SOTIA ANA	Proiect nr.151/11
Specificatie	Nume	Semnatura	Scara: 1:500	Titlu proiect: PUD PENTRU LOCUINTA UNIFAMILIALA INDIVIDUALA (P+M) STR. SERAFIN DUICU NR.2, TG.MURES	Faza PUD
Sef Proiect:	arh.HEIM V.				
Proiectat:	arh.HEIM V.		Data: 03.2011	Titlu plansa: REGLEMENTARI EDILITARE	Plansa nr. A3
Desenat:	teh.HEIM A.				