







***REGLEMENTARI EDILITARE**

-  STALP ELECTRIC EXISTENT 0,4 kv
-  RETEA ELECTRICA AERIANA EXISTENTA 0,4KV
-  RACORDARE ELECTRICA PROPUSA




-  CONDUCTA APA POTABILA EXISTENTA
-  RACORDARE APA POTABILA PROPUSA
-  STATIE DE EPURARE MECANO-BIOLOGICA TIP BIOCLEANER PROPUS

PUZ PLAN URBANISTIC ZONAL

AMPLASARE CASA DE LOCUIT - D+P TARGU MURES, str. POSADA nr.24


5) reglementari edilitare

LEGENDA

-  LIMITA ZONEI STUDIATE
-  LIMITA PROPRIETATE INCINTA STUDIATA PROPUSA PT. CONSTRUIRE (1489,0 mp)
-  SUBZONA AA2z - SUBZONA TERENURILOR ARABILE, VII, PASUNI SI LIVEZI SITUATE IN INTRAVILAN

***ZONE FUNCTIONALE PROPUSE**

***ZONA CONSTRUCTILOR**

-  SUBZONA LV2z - SUBZONA LOCUINTELOR INDIVIDUALE, CU REGIM DE INALTIME P, P+M, SITUATE PE VERSANTI SLAB CONSTRUITI, IN CONDITII DE DENSITATE FOARTE REDUSA SI IN CONDITII DE STABILIZARE SI ECHIPARE TEHNICA A INTREGULUI VERSANT - REZERVA PENTRU ZONA DE LOCUIT SI FUNCTIUNI COMPLEMENTARE CU INTERDICTIE DE CONSTRUIRE PANA INTOCMIRE PUD

-  ZONA REGLEMENTATA PRIN DOCUMENTATIA URBANISTICA AVIZATA CU HCLM 66/2008

-  IMPREJMUIRE PROPUSA



-  D+P CASA DE LOCUIT PROPUSA IN REGIM D+P


-  TERASA PROPUSA PESTE DEMISOL

-  GRADINA PROPUSA

-  ZID DE SPRIJIN PROPUS

***ZONA CIRCULATIILOR**

-  STR. POSADA EXISTENTA PROPUSA PENTRU MODERNIZARE
-  PAVAJ PROPUS

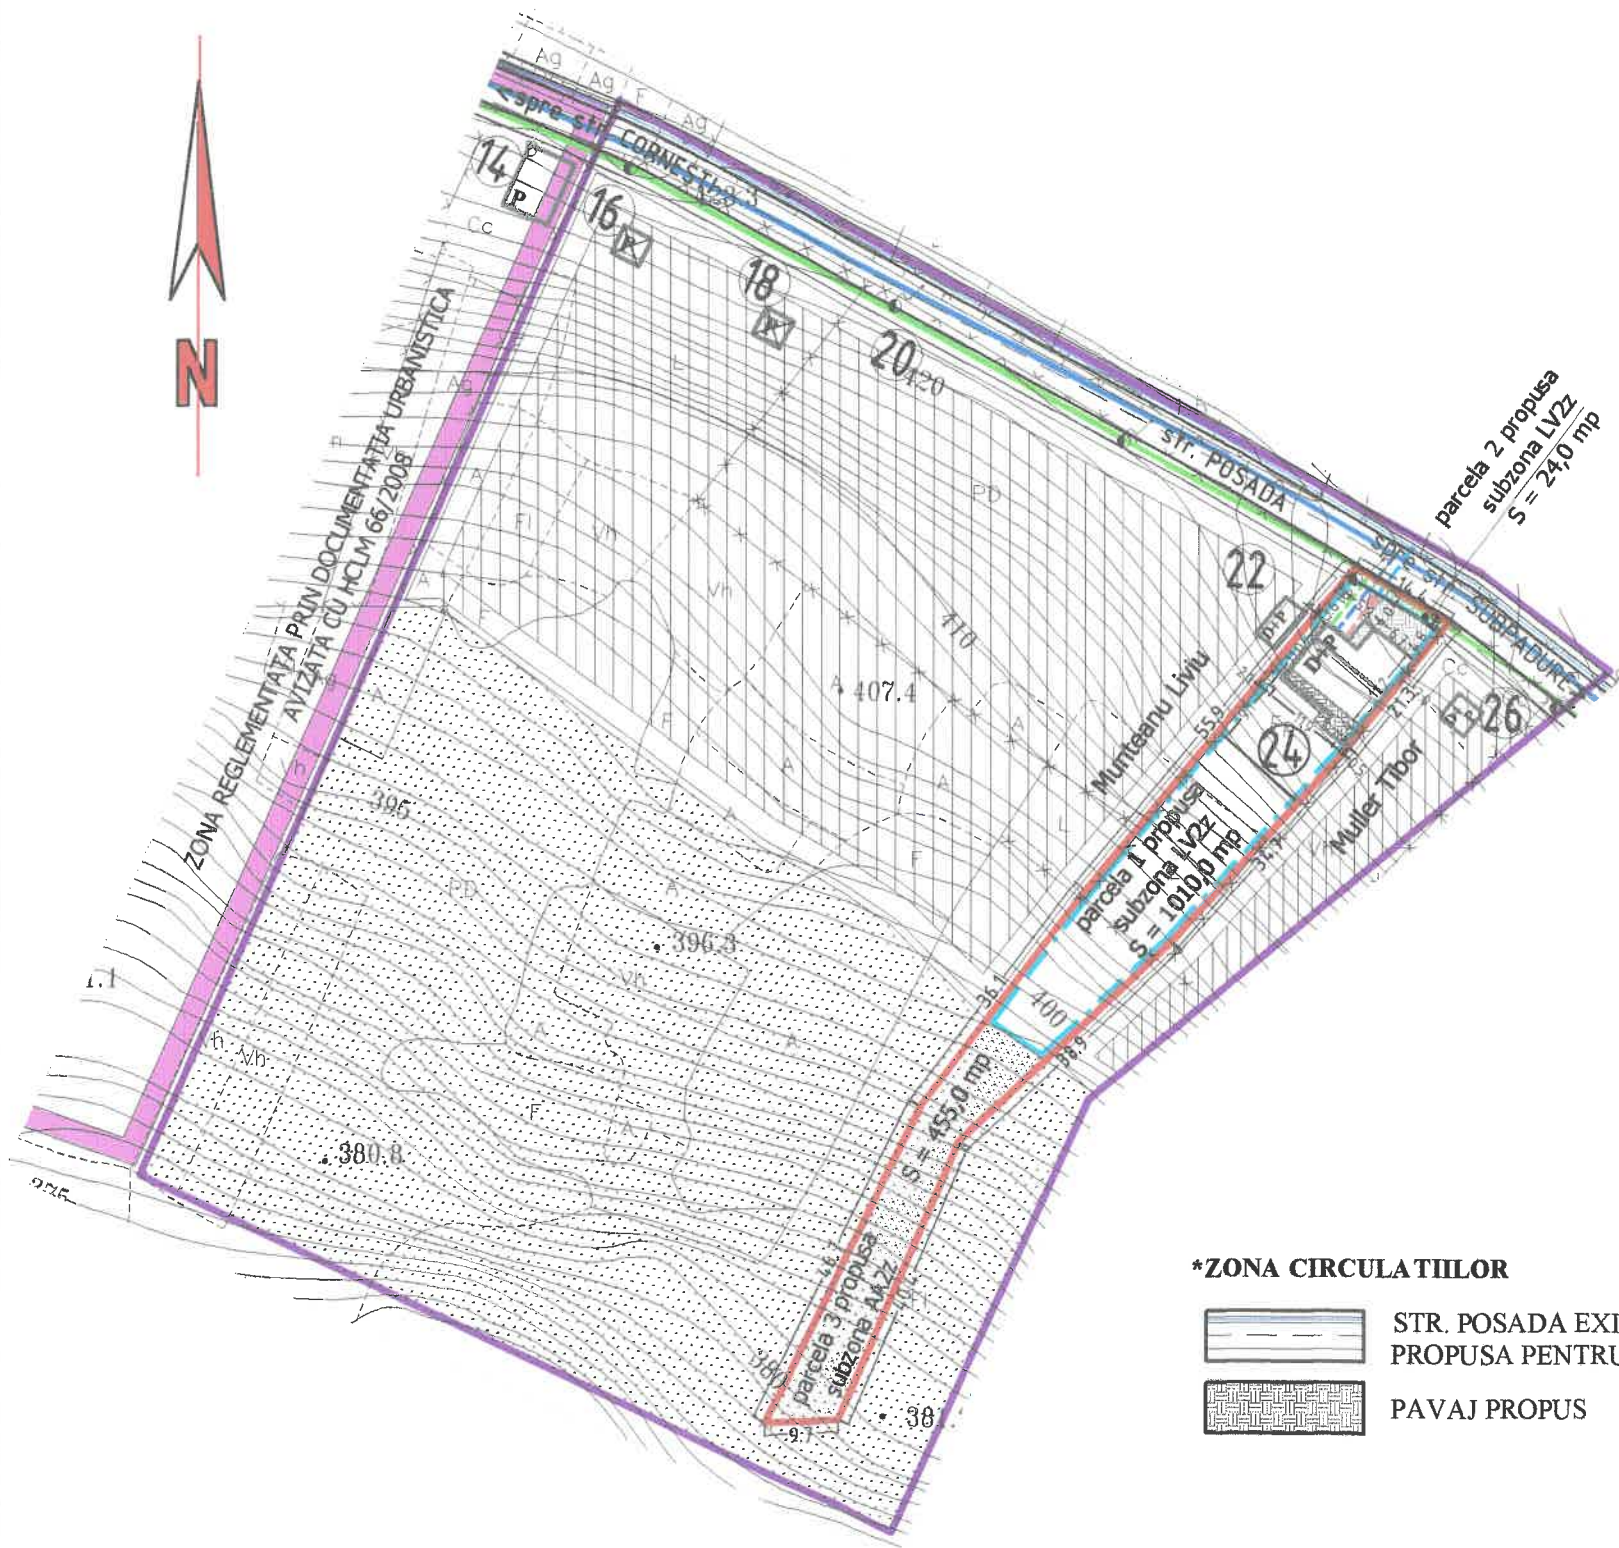

S.C. "PROIECT" S.R.L. TG. MURES J26-621-1991		Beneficiari: TODEA IOAN SI TODEA CARLA TARGU MURES, str. 1 DEC. 1918 nr. 234/8		Pr.nr. 399/2011
Director con. Jr. Simb I.	Sc: 1:1000	AMPLASARE CASA DE LOCUIT - D+P TARGU MURES, str. POSADA nr.24		Faza PUZ
Sef proiect arh. Keresztes G.	DATA 2011	REGLEMENTARI EDILITARE		Pl.nr.5
Desenat teh. Gyeregi M.				