
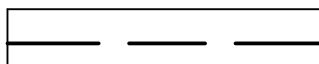
 


PLAN URBANISTIC ZONAL




STABILIRE REGLEMENTARI URBANISTICE PENTRU ORGANIZARE REȚEA STRADALĂ, DEZVOLTARE INFRASTRUCTURĂ EDILITARĂ, PARCELARE TEREN ȘI RECONVERSIE UTR DIN "CC1z" ÎN "L2az" ÎN VEDEREA CONSTRUIRII DE LOCUINȚE UNIFAMILIALE STR. EDEN FN. TG. MUREȘ


REGLEMENTARI URBANISTICE - PROPUNERI LEGENDA

LIMITE

-  LIMITA INTRAVILANULUI
-  LIMITA ZONEI STUDIATE
-  LIMITA DE PROPRIETATE

ZONIFICARE FUNCȚIONALĂ

-  TERENURI ARABILE
-  DRUM EXISTENT
-  PIETONAL EXISTENT

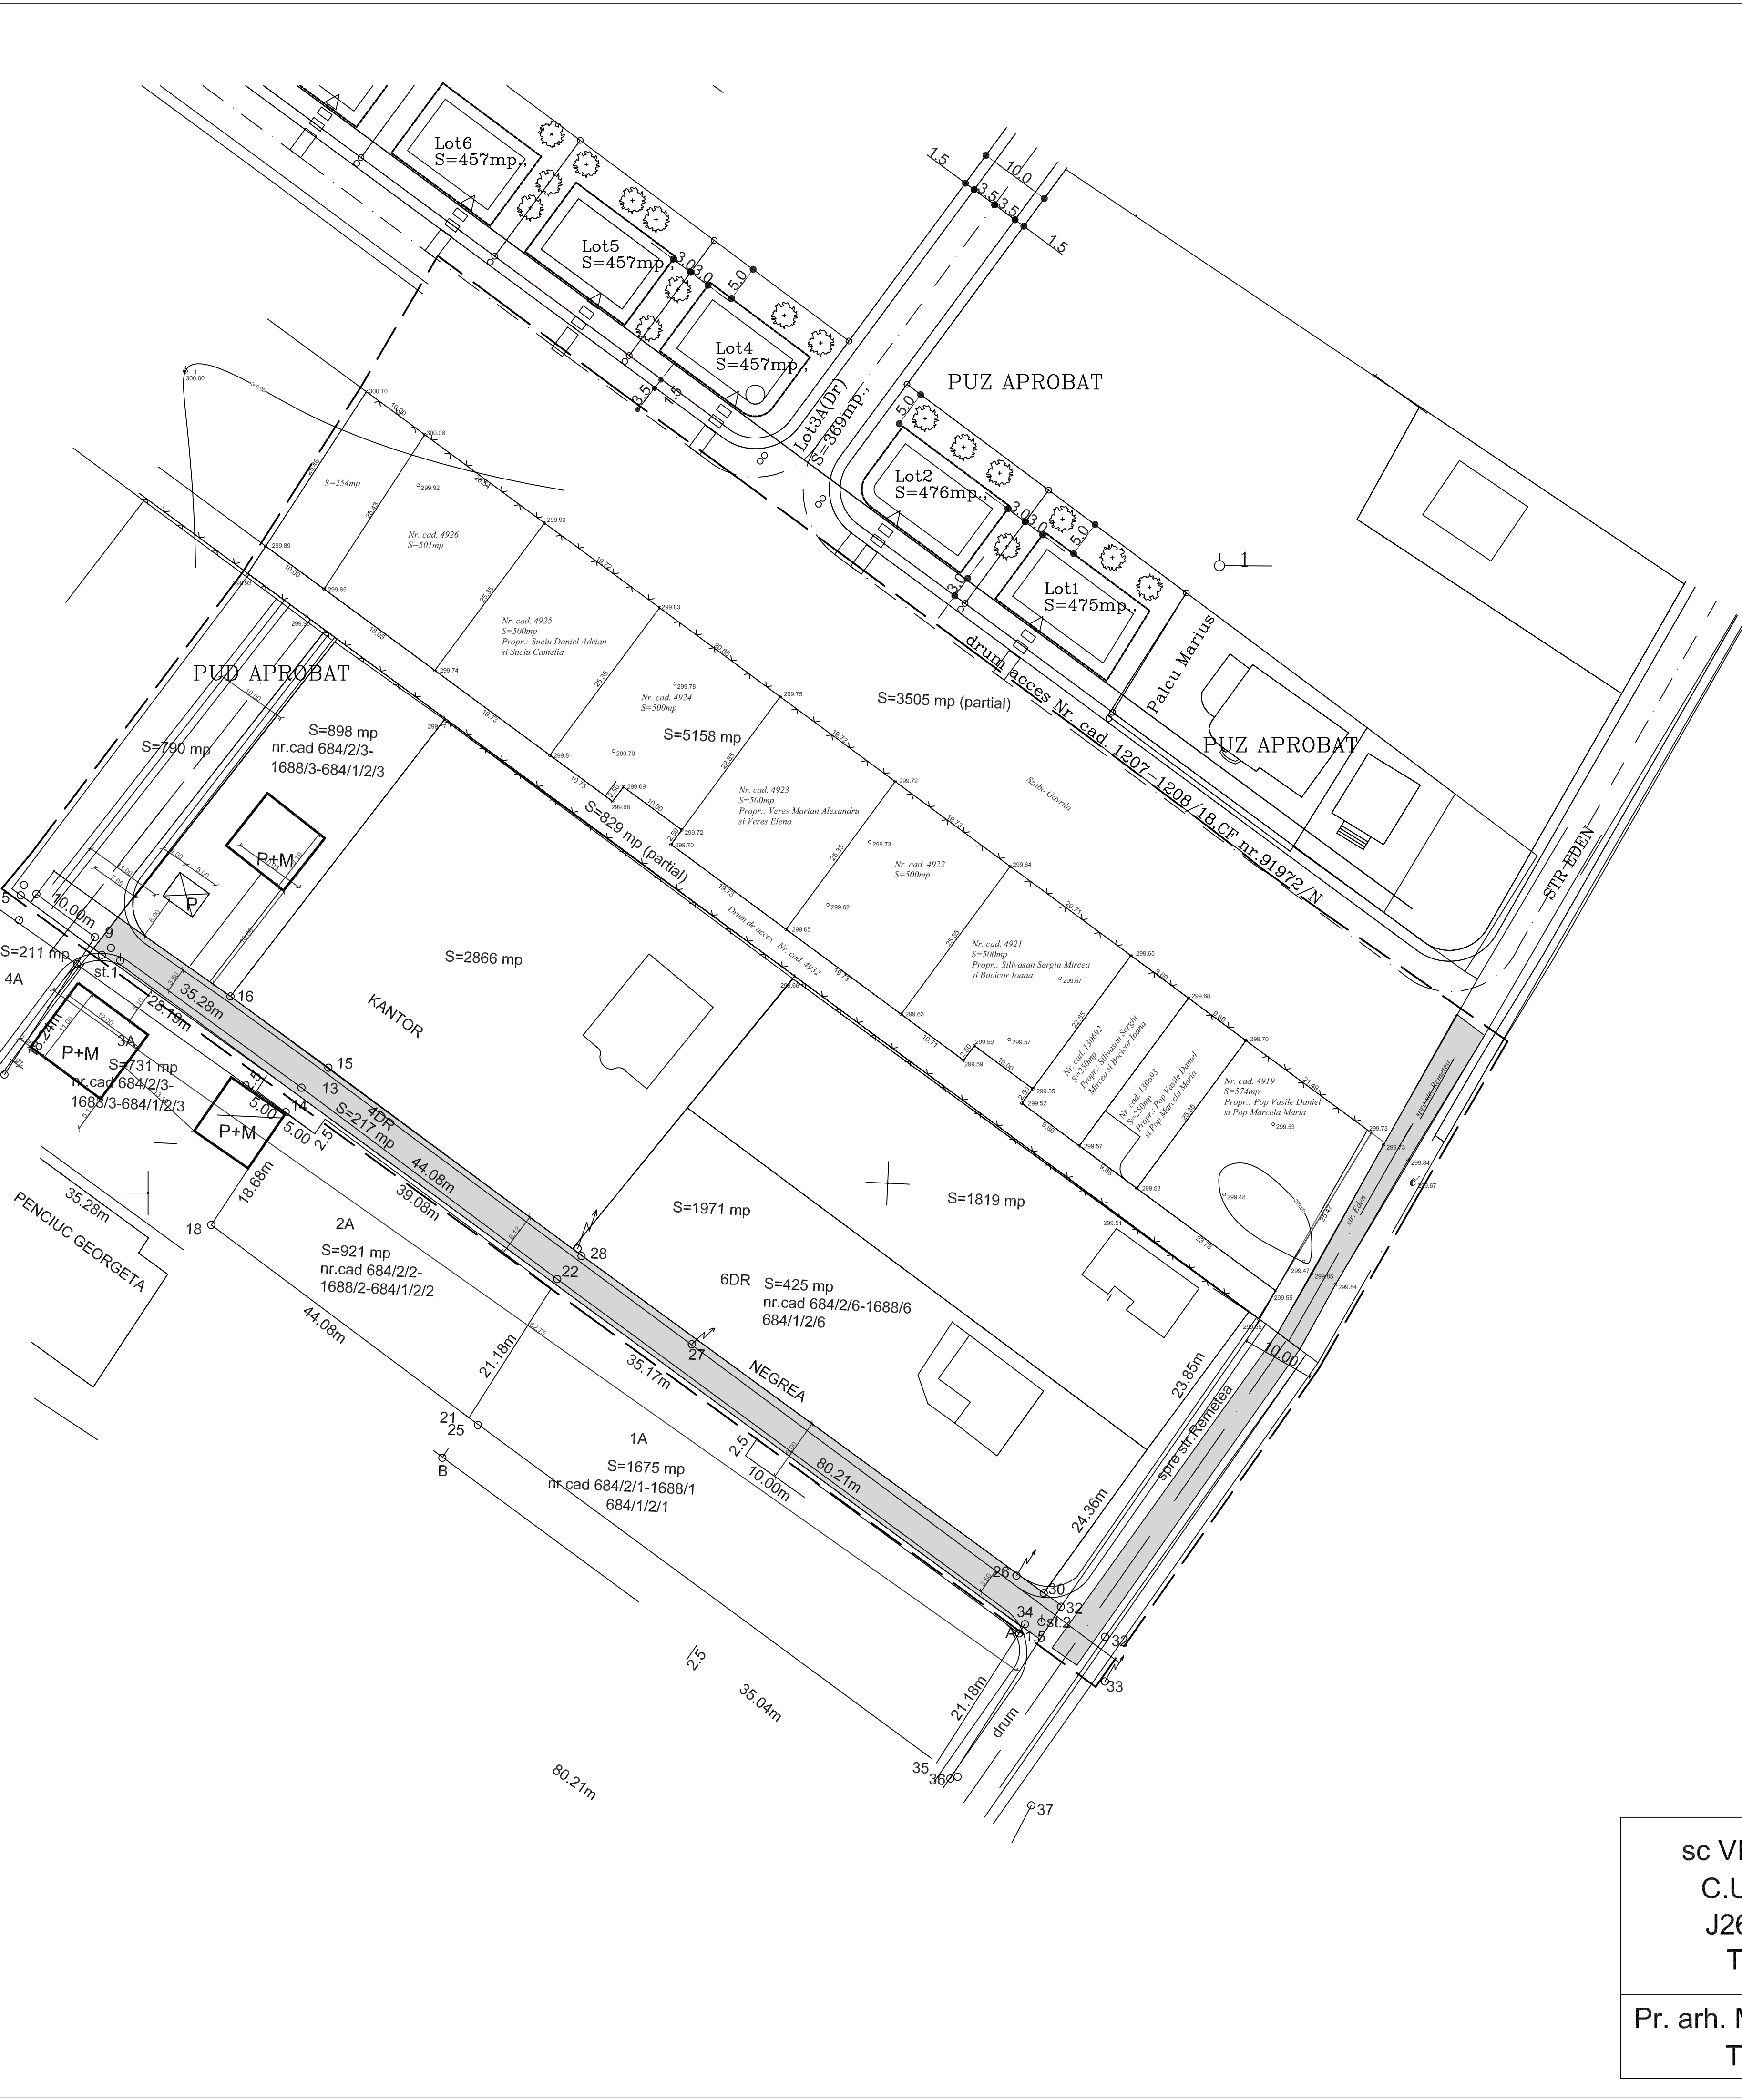

sc VIA MODUL srl C.U.I. 14357551 J26 / 900 / 2001 TG.MUREȘ	PLAN URBANISTIC ZONAL STABILIRE REGLEMENTARI URBANISTICE PENTRU ORGANIZARE REȚEA STRADALĂ, DEZVOLTARE INFRASTRUCTURĂ EDILITARĂ, PARCELARE TEREN ȘI RECONVERSIE UTR DIN "CC1z" ÎN "L2az" ÎN VEDEREA CONSTRUIRII DE LOCUINȚE UNIFAMILIALE STR. EDEN FN.	PR.NR. 441 tr. IV 2011
	BENEFICIARI VERES MARIN ALEXANDRU și ALȚII	
Pr. arh. MARIA DRAGOTA TNA nr. 515	SITUAȚIA EXISTENTĂ SC. 1 : 1000	FAZA PUZ PL. S/ 1