


# PLANUL DE AMPLASARE SI DETALIUL MARGARETELOR

**PUD**

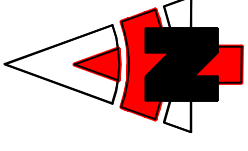


**LEGENDA:**

- LIMITE:**
- LIMITA ZONA STUDIATA
  - LIMITA TEREN PRIVAT
  - ALINAMENT PROPUS

**ZONIFICARE FUNCTIONALA:**

- ZONA PENTRU LOCUINTE CU REGIM MIC DE INALTIME
- ZONA PENTRU LOCUINTE CU REGIM MEDIE DE INALTIME
- SPATII PLANTATE
- ZONA PARCARI ECOLOGICE
- ZONA TROTUARE SI PLATFORME
- ZONA CAI DE COMUNICATIE RUTIERA SI AMENAJARI AFERENTE
- ACCESE AUTO SI PIETONALE

POTmaxim prop. =40 %  
CUTmaxim prop. =0,8

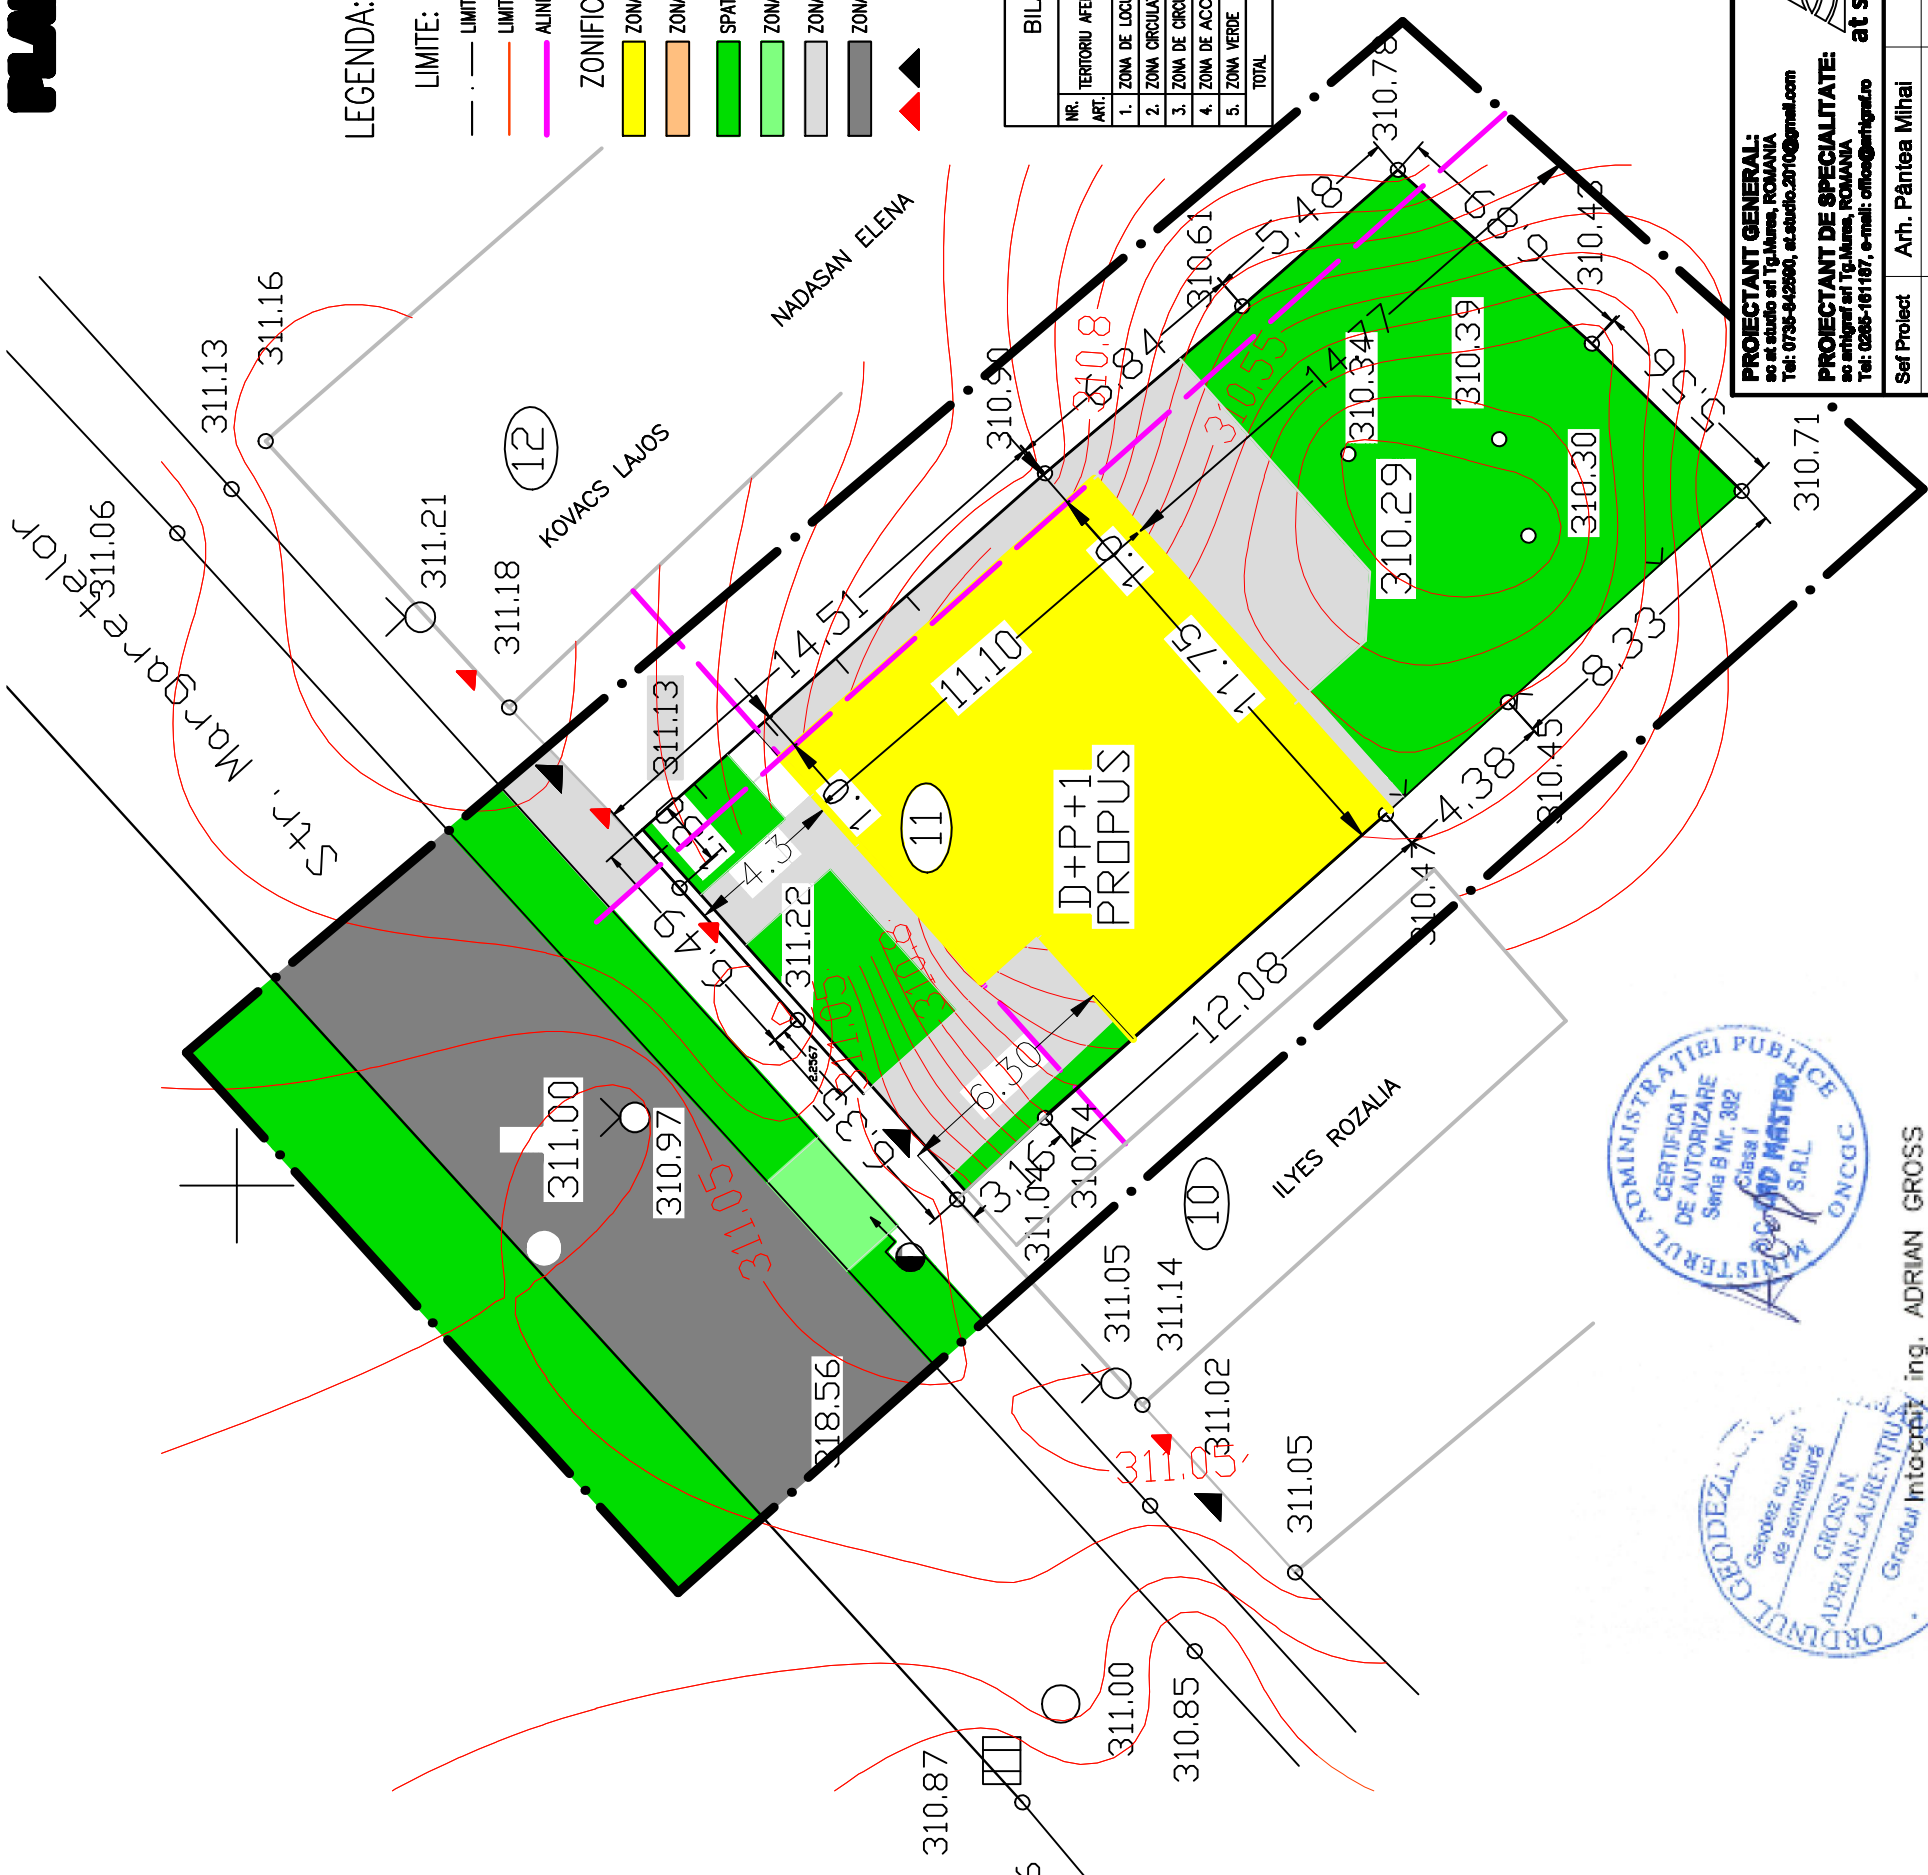

BILANT TERITORIAL ZONA STUDIATA		
NR. ART.	TERRITORIU AFERENT	PROPIUS
1.	ZONA DE LOCUINTE	
2.	ZONA DE CIRCULATIE CAROSABILA	
3.	ZONA DE CIRCULATIE PIETONALA-PLATFORME	
4.	ZONA DE ACCES ECOLOGICA	
5.	ZONA VERDE	
TOTAL		100
		100
		100

Publicitate  
Oficiul de Publicitate  
Tirgu Mures  
ING. ADRIAN NEMES  
55964 18 OCT 2010



<b>PROIECTANT GENERAL:</b> at studio	
Ing. ADRIAN NEMES, S.R.L. Tel: 0738-642880, at.studio.2010@gmail.com	
<b>PROIECTANT DE SPECIALITATE:</b> Ing. ADRIAN GROSS, S.R.L. Tel: 0266-161167, e-mail: office@inggross.ro	
Sef Proiect	Arh. Pantea Mihai
Proiectat	Arh. Octavian Lipovan
Intocmit	Arh. Pantea Mihai
Verificat	Arh. Winkler Eniko
Director	Ing. Aszalos Tibor



<b>BENEFICIAR:</b>	<b>CIOATA MILI SI ELISABETA</b> P-ta Republicii nr 5/2, TIRGU MURES
<b>DENUMIRE:</b>	<b>"PLAN URBANISTIC DE DETALIU MARGARETELOR"</b> STR. MARGARETELOR, NR.11, TG.MURES
Nr. proiect	015
Faza	PUD
Scara	1:200

**REGLEMENTARI URBANISTICE**

**A-05**

ing. ADRIAN GROSS