



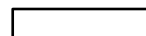



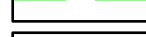

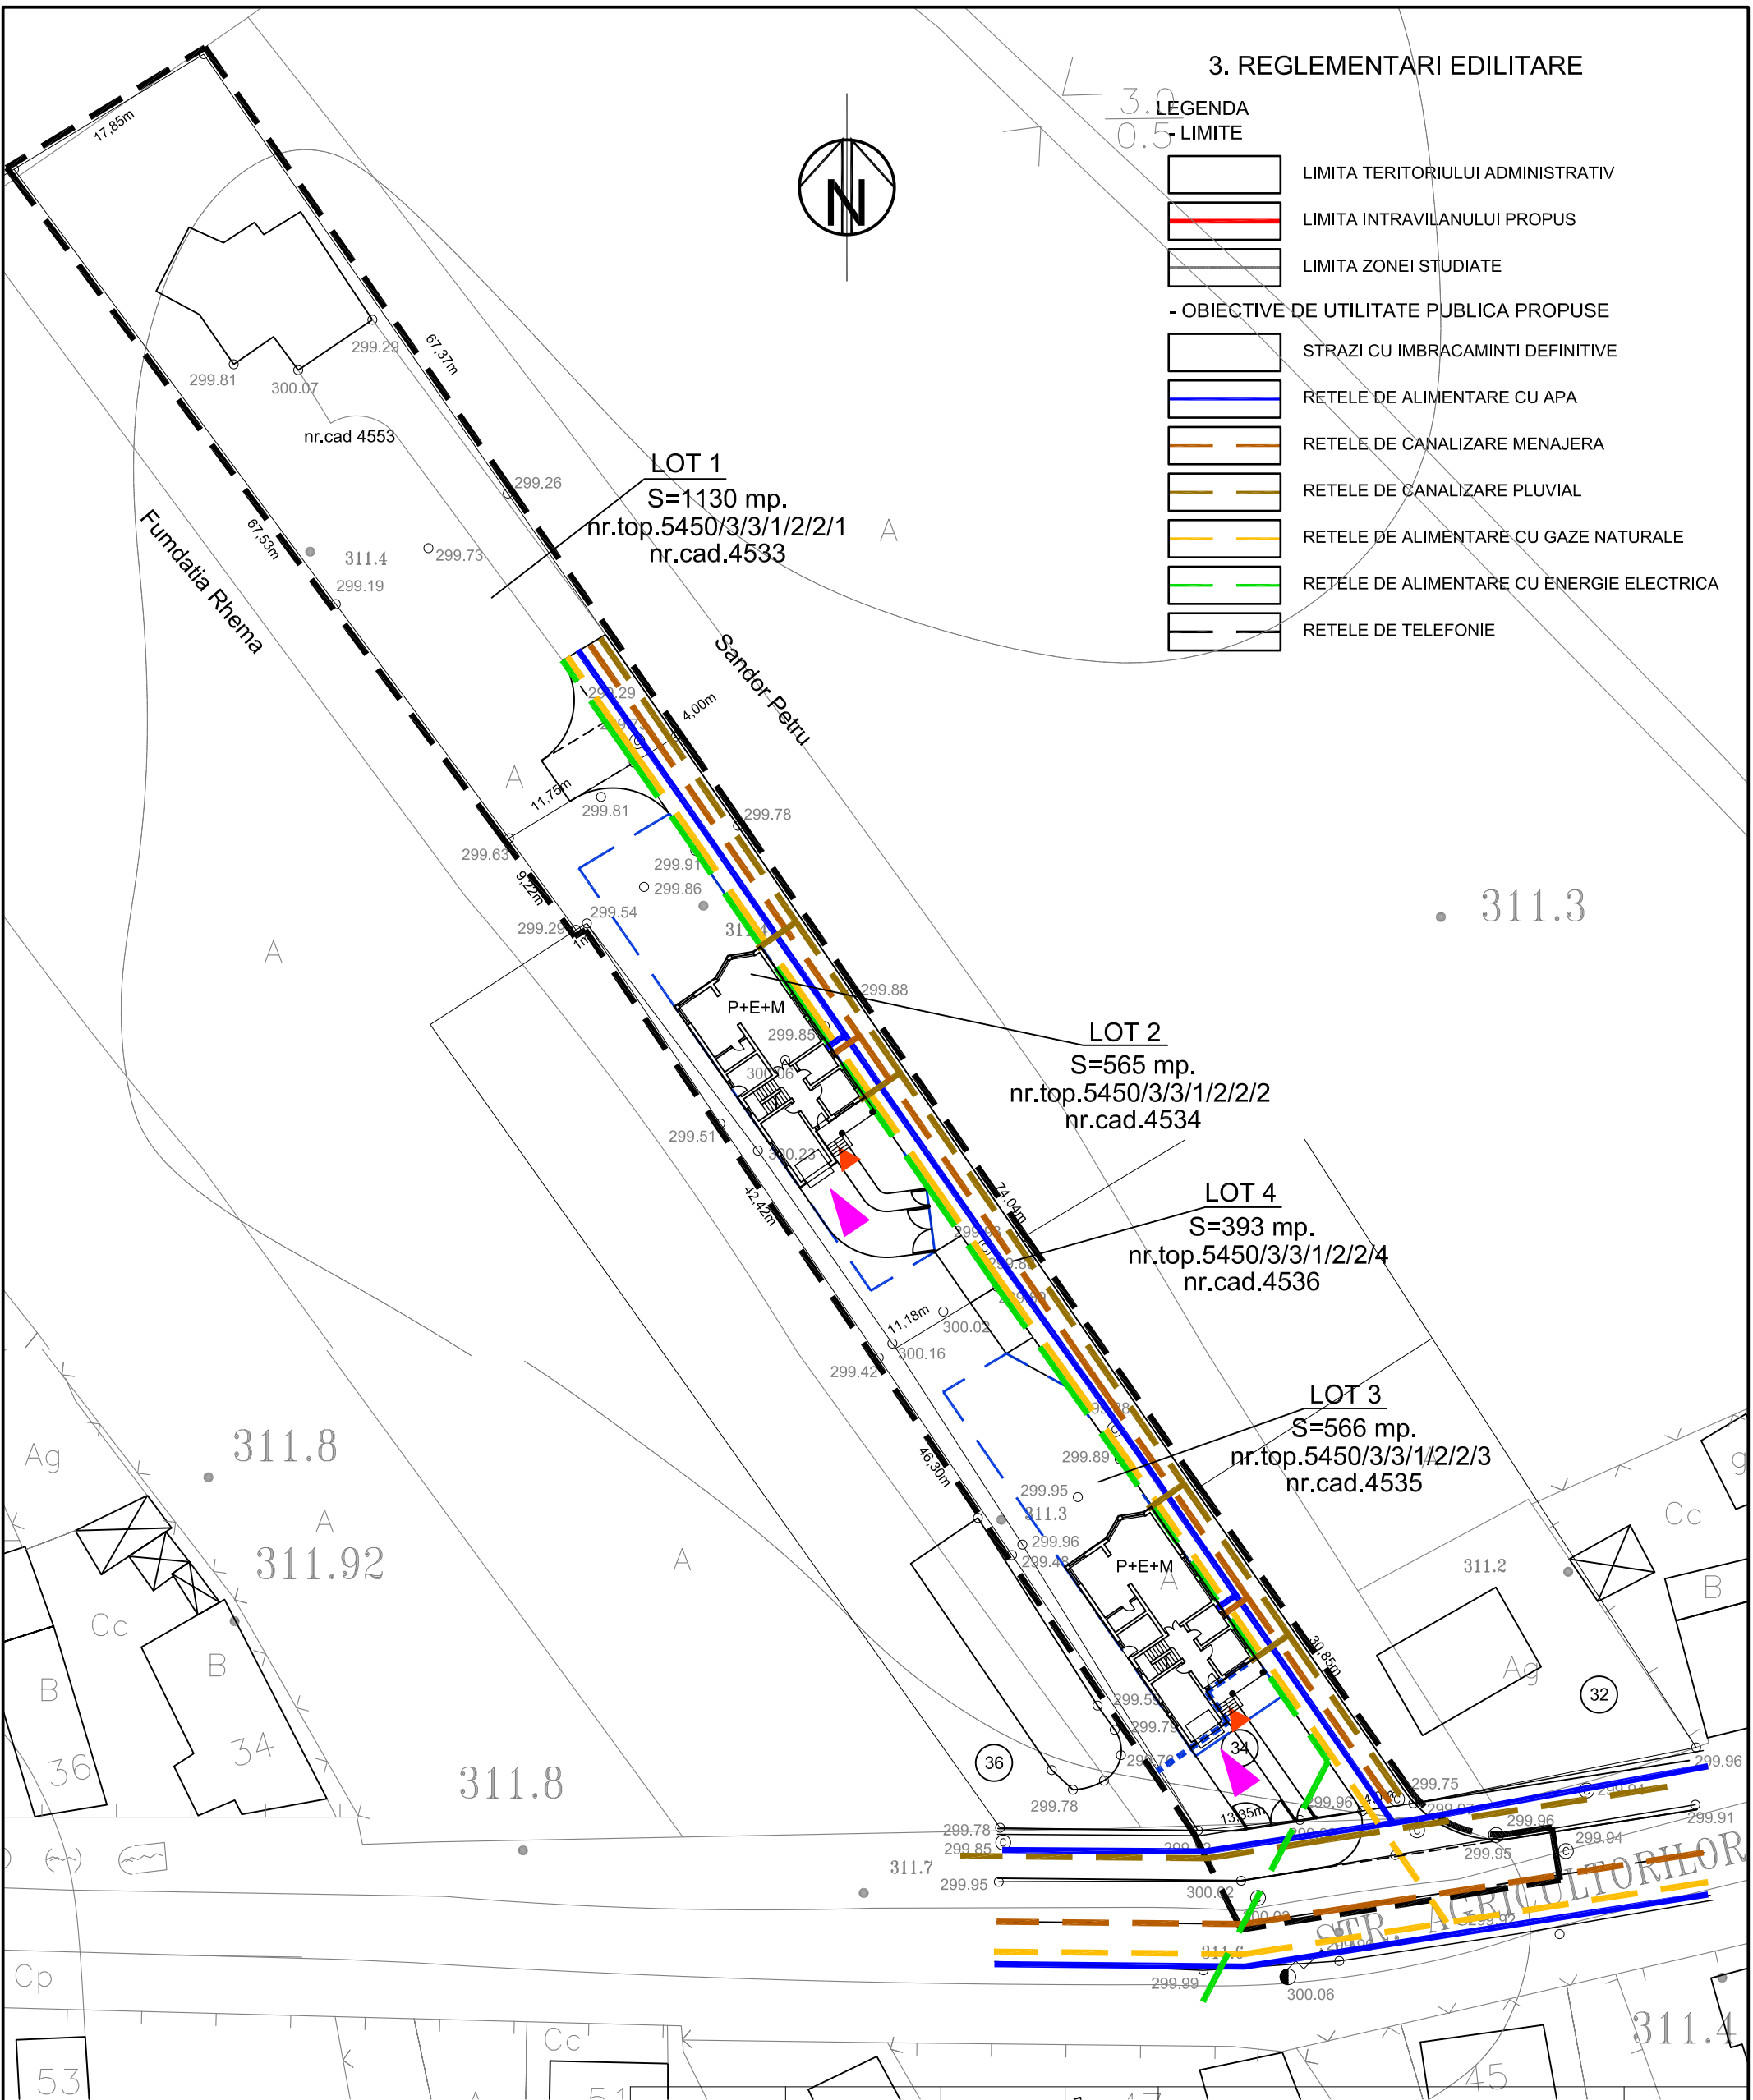


3. REGLEMENTARI EDILITARE

LEGENDA
LIMITE

-  LIMITA TERITORIULUI ADMINISTRATIV
-  LIMITA INTRAVILANULUI PROPUȘ
-  LIMITA ZONEI STUDIATE
- OBIECTIVE DE UTILITATE PUBLICA PROPUȘE**
-  STRAZI CU IMBRACAMINTI DEFINITIVE
-  REȚELE DE ALIMENTARE CU APA
-  REȚELE DE CANALIZARE MENAJERA
-  REȚELE DE CANALIZARE PLUVIAL
-  REȚELE DE ALIMENTARE CU GAZE NATURALE
-  REȚELE DE ALIMENTARE CU ENERGIE ELECTRICA
-  REȚELE DE TELEFONIE

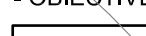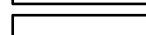

ing.MOLDOVAN I.					
Verificatori Expert	Nume	Semnatura	Cerinta	REFERAT/EXPERTIZA NR/DATA	
SC HEIM PROFIREC SRL TG-MURES J-26-293-2002				Beneficiar: VERESS ATTILA SI SOTIA VERESS IZABELLA	Proiect nr.155/11
Specificatie	Nume	Semnatura	Scara: 1:500	Titlu proiect: PUD PT. ZONA LOCUINTE UNIFAMILIALE P+E+M STR AGRICULTORILOR NR.34 TG.MURES	Faza PUD
Sef Proiect:	arh.DRAGOTA M.		Data: 2011	Titlu plansa: REGLEMENTARI EDILITARE	Plansa nr. A3
Proiectat:	arh.HEIM V.				
Desenat:	teh.HEIM A.				