




4. OBIECTIVE DE UTILITATE PUBLICA

LEGENDA 3.0
- LIMITE 0.5


-  LIMITA TERITORIULUI ADMINISTRATIV
-  LIMITA INTRAVILANULUI PROPUȘ
-  LIMITA ZONEI STUDIATE

- TIPURI DE PROPRIETATE ASUPRA TERENURILOR

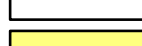-  TERENURI APARTINAND DOMENIULUI PUBLIC AL PRIMARIEI
-  TERENURI APARTINAND DOMENIULUI PRIVAT AL PRIMARIEI
-  TERENURI PROPRIETATE PRIVATA A PERSOANELOR FIZICE SAU JURIDICE

- CIRCULATIA TERENURILOR

-  TERENURI PROPUȘE PENTRU REALIZAREA DRUMULUI PRIVAT EXISTENT SI PROPUȘ

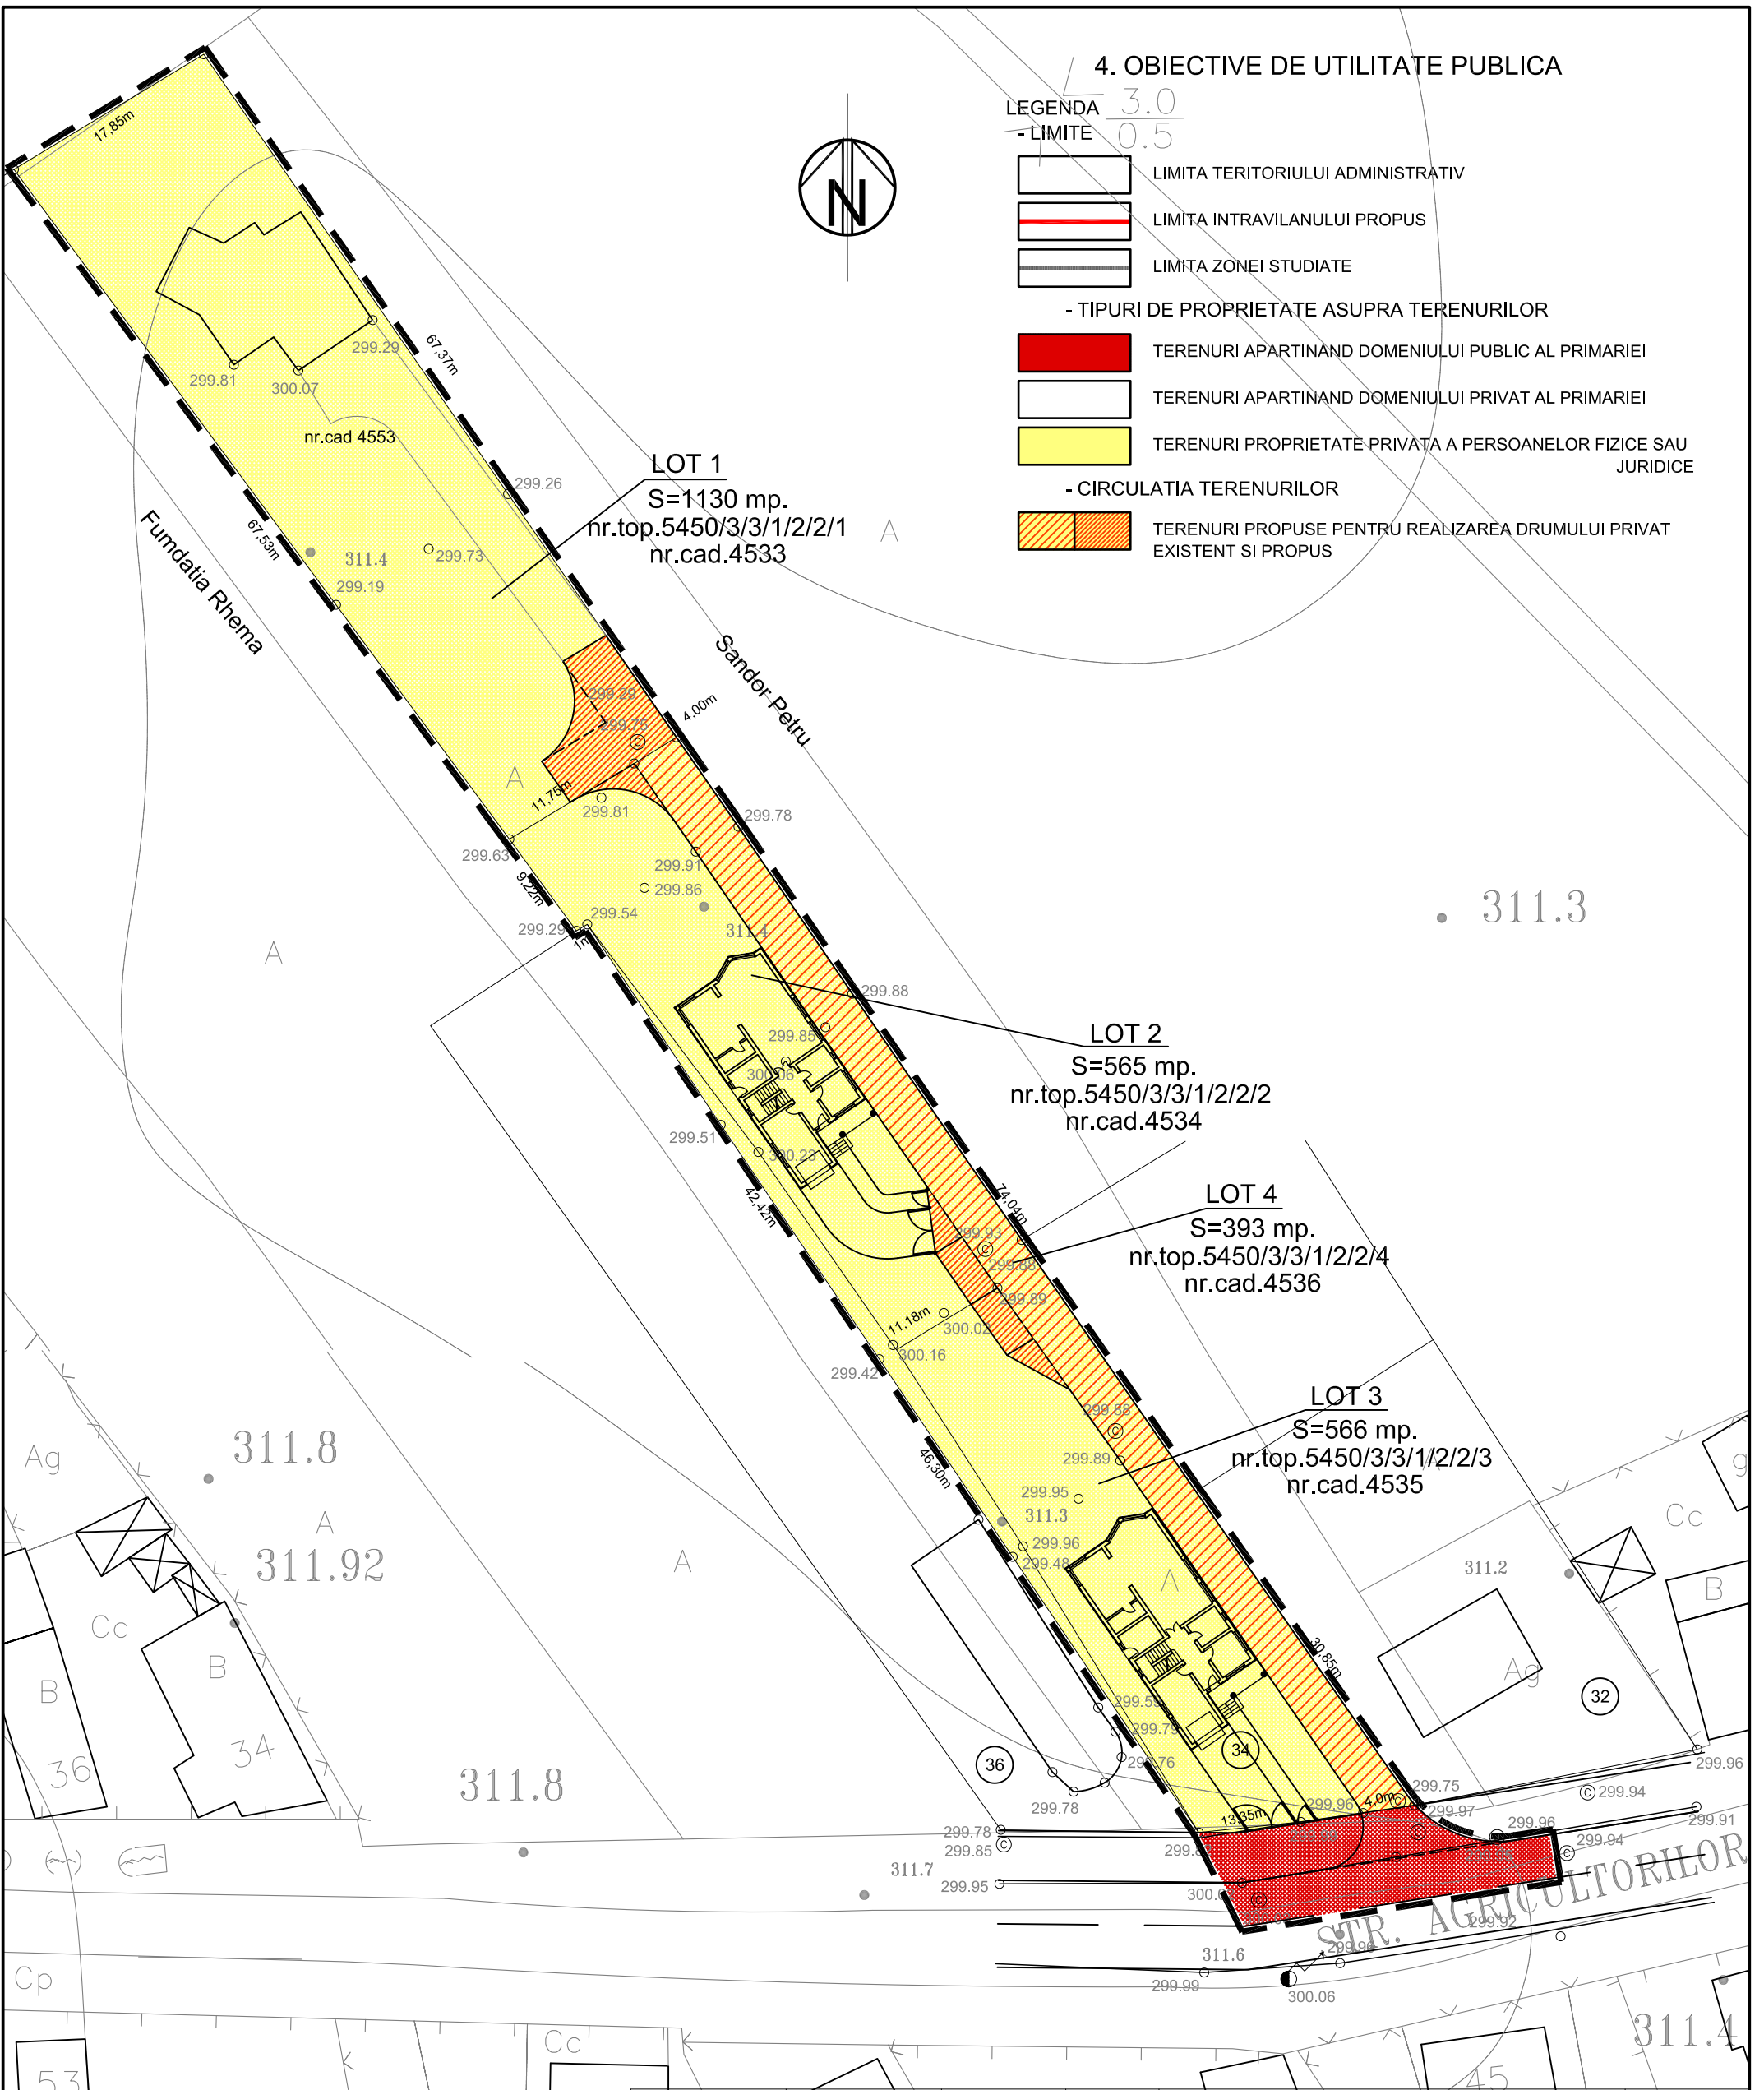

ing.MOLDOVAN I.					
Verificatori Expert	Nume	Semnatura	Cerinta	REFERAT/EXPERTIZA NR/DATA	
SC HEIM PROFIREC SRL TG-MURES J-26-293-2002				Beneficiar: VERESS ATTILA SI SOTIA VERESS IZABELLA	Proiect nr.155/11
Specificatie	Nume	Semnatura	Scara: 1:500	Titlu proiect: PUD PT. ZONA LOCUINTE UNIFAMILIALE P+E+M STR AGRICULTORILOR NR.34 TG.MURES	Faza PUD
Sef Proiect:	arh.DRAGOTA M.		Data: 2011	Titlu plansa: OBIECTIVE DE UTILITATE PUBLICA	Plansa nr. A4
Proiectat:	arh.HEIM V.				
Desenat:	teh.HEIM A.				