


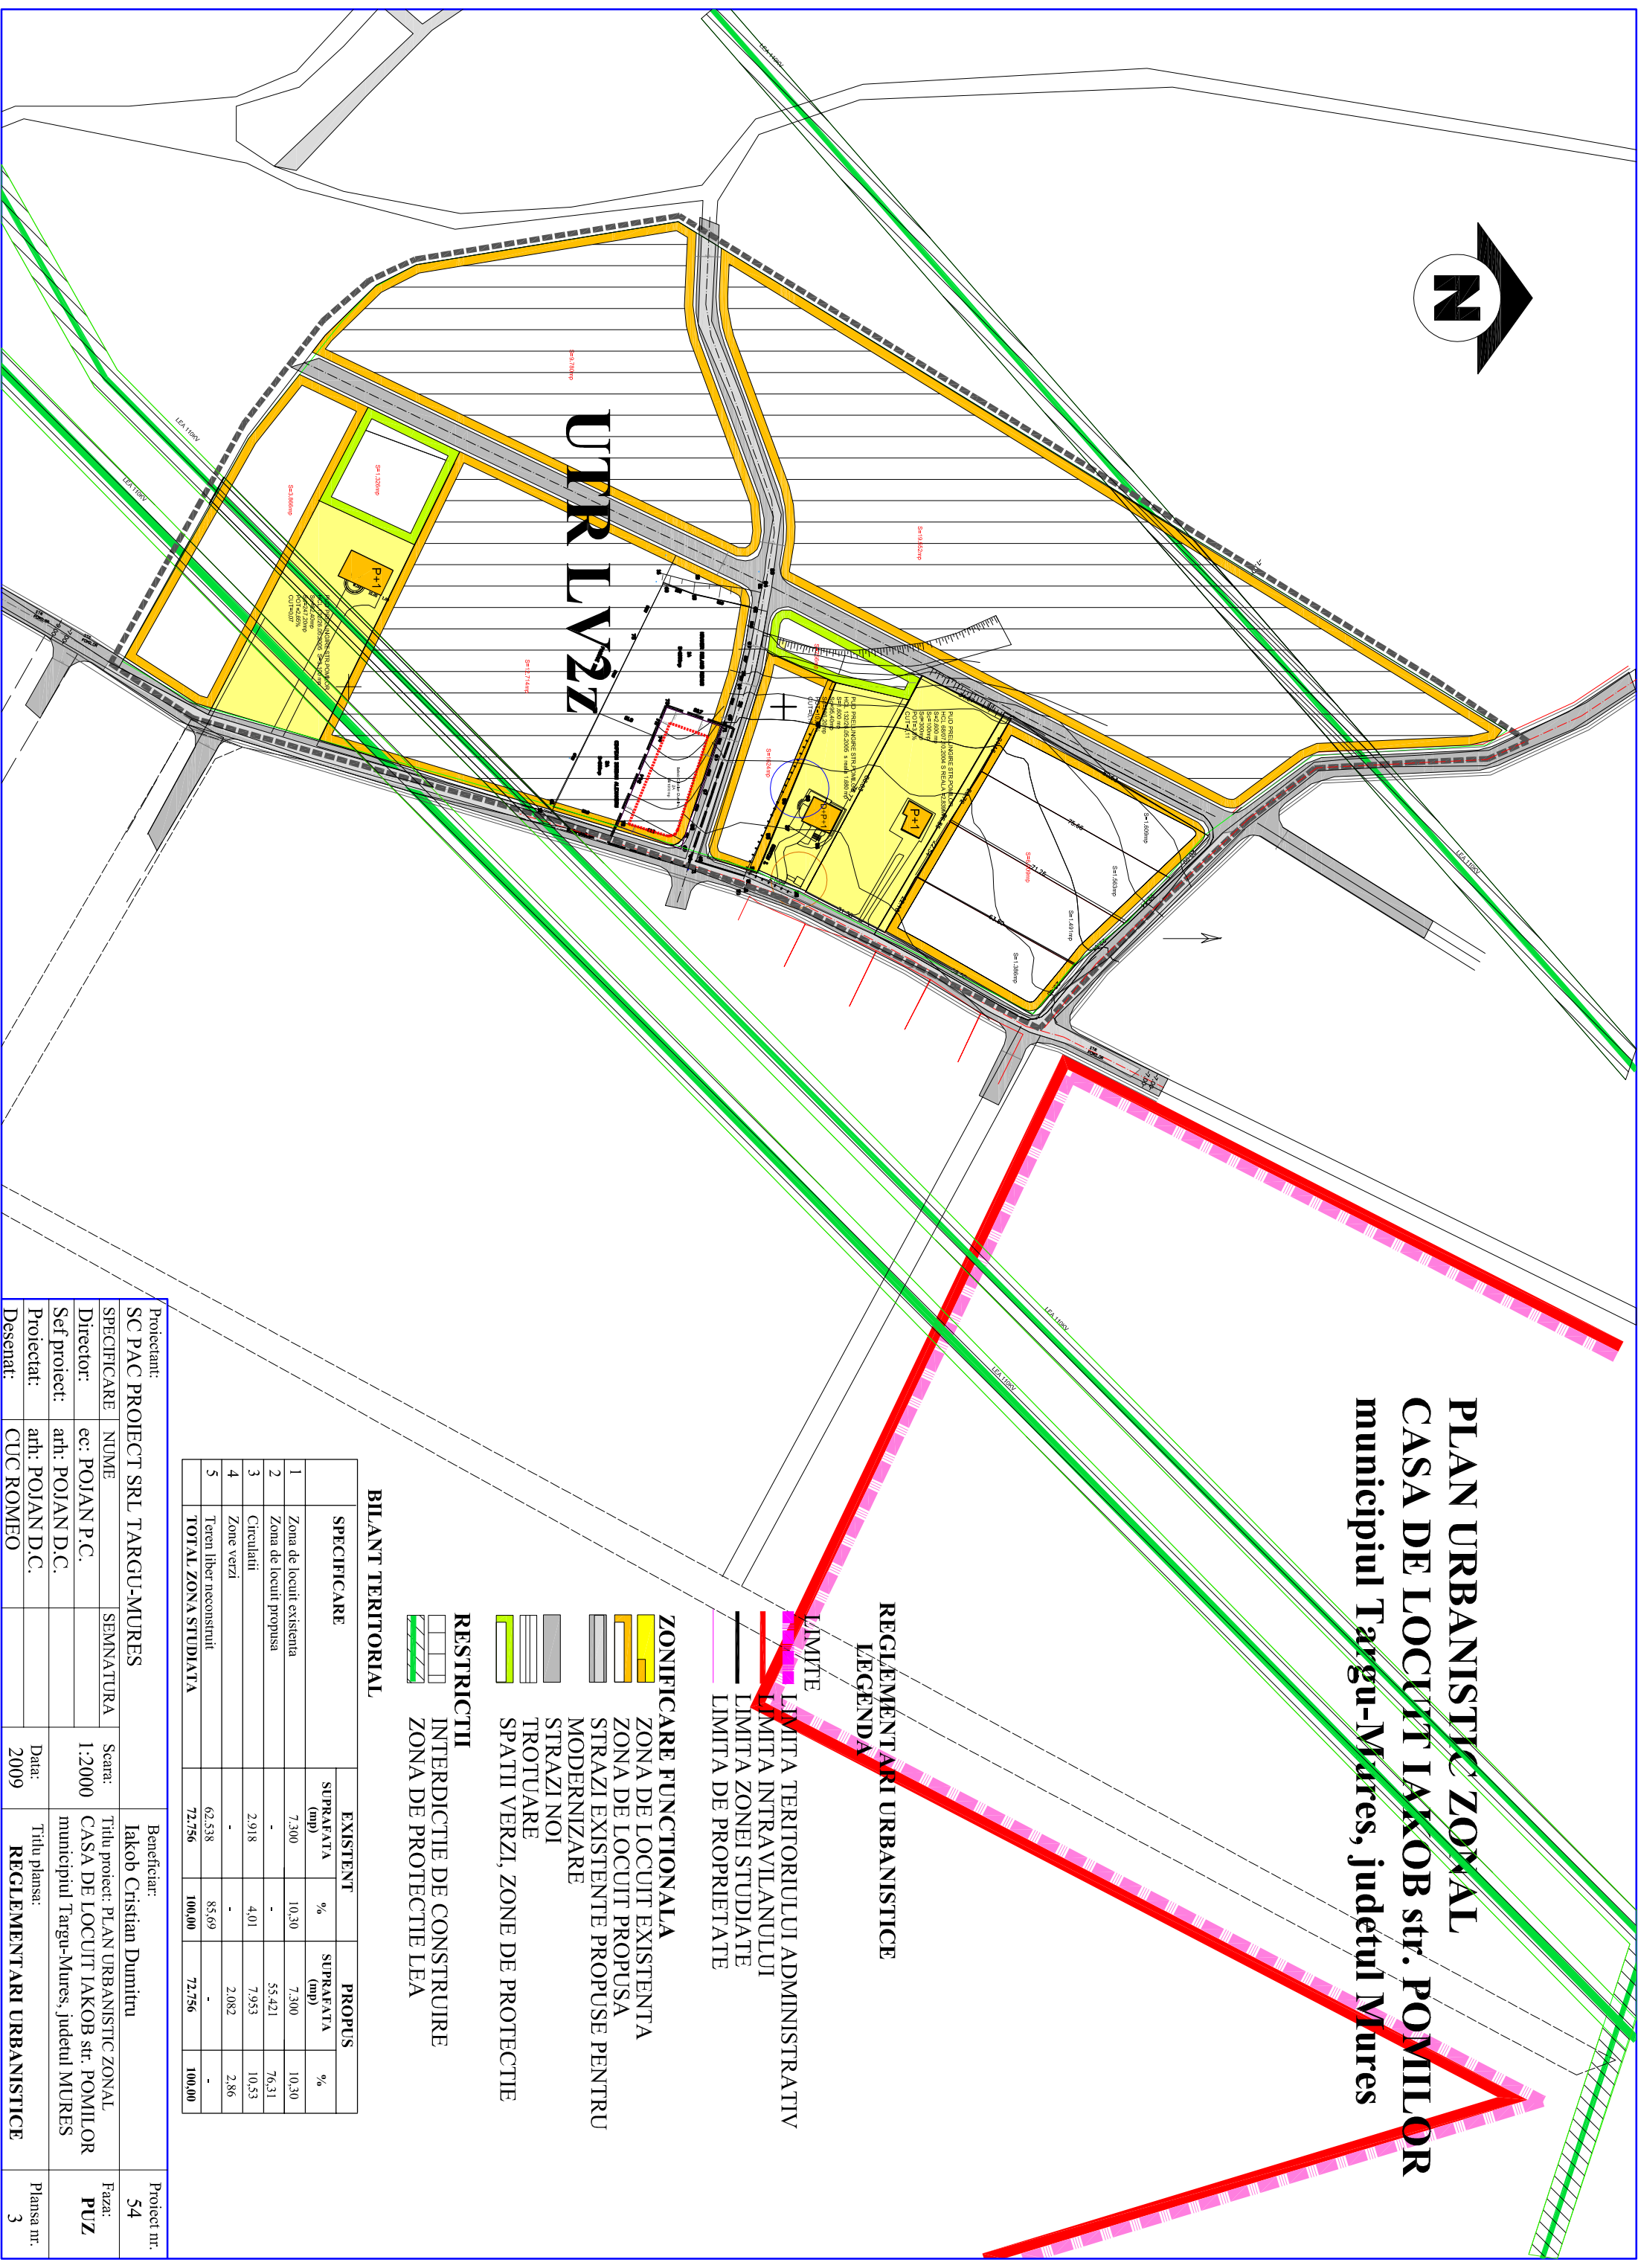

PLAN URBANISTIC ZONAL CASA DE LOCUIT IAKOB str. POMILOR municipiul Targu-Mures, judetul Mures



REGLAMENTARI URBANISTICE LEGENDA

- LIMITE
- LIMITA TERITORIULUI ADMINISTRATIV
- LIMITA INTRAVILANULUI
- LIMITA ZONEI STUDIATE
- LIMITA DE PROPRIETATE

- ### ZONIFICARE FUNCTIONALA
- ZONA DE LOCUIT EXISTENTA
 - ZONA DE LOCUIT PROPUISA
 - STRAZI EXISTENTE PROPUSE PENTRU MODERNIZARE
 - STRAZI NOI
 - TROTUARE
 - SPATII VERZI, ZONE DE PROTECTIE

- ### RESTRICȚII
- INTERDICȚIE DE CONSTRUIRE
 - ZONA DE PROTECTIE LEA

BILANT TERITORIAL

SPECIFICARE	EXISTENT		PROPUIS	
	SUPRAFATA (mp)	%	SUPRAFATA (mp)	%
1 Zona de locuit existenta	7.300	10,30	7.300	10,30
2 Zona de locuit propusa	-	-	55.421	76,31
3 Circulatii	2.918	4,01	7.953	10,53
4 Zone Verzi	-	-	2.082	2,86
5 Teren liber neconstruit	62.538	85,69	-	-
TOTAL ZONA STUDIATA	72.756	100,00	72.756	100,00

Proiectant:	SC PAC PROIECT SRL TARGU-MURES	Beneficiar:	Iakob Cristian Dumitru	Proiect nr.:	54	
SPECIFICARE	NUME	SEMNAȚURA	Scara:	Titlu proiect: PLAN URBANISTIC ZONAL	Faza:	
Director:	ec: POJAN P.C.		1:2000	CASA DE LOCUIT IAKOB str. POMILOR	PUZ	
Sef proiect:	arh: POJAN D.C.			municipiul Targu-Mures, judetul MURES		
Proiectat:	arh: POJAN D.C.		Data:	2009	Titlu plansa:	
Desenat:	CUC ROMEO				REGLAMENTARI URBANISTICE	Plansa nr. 3