


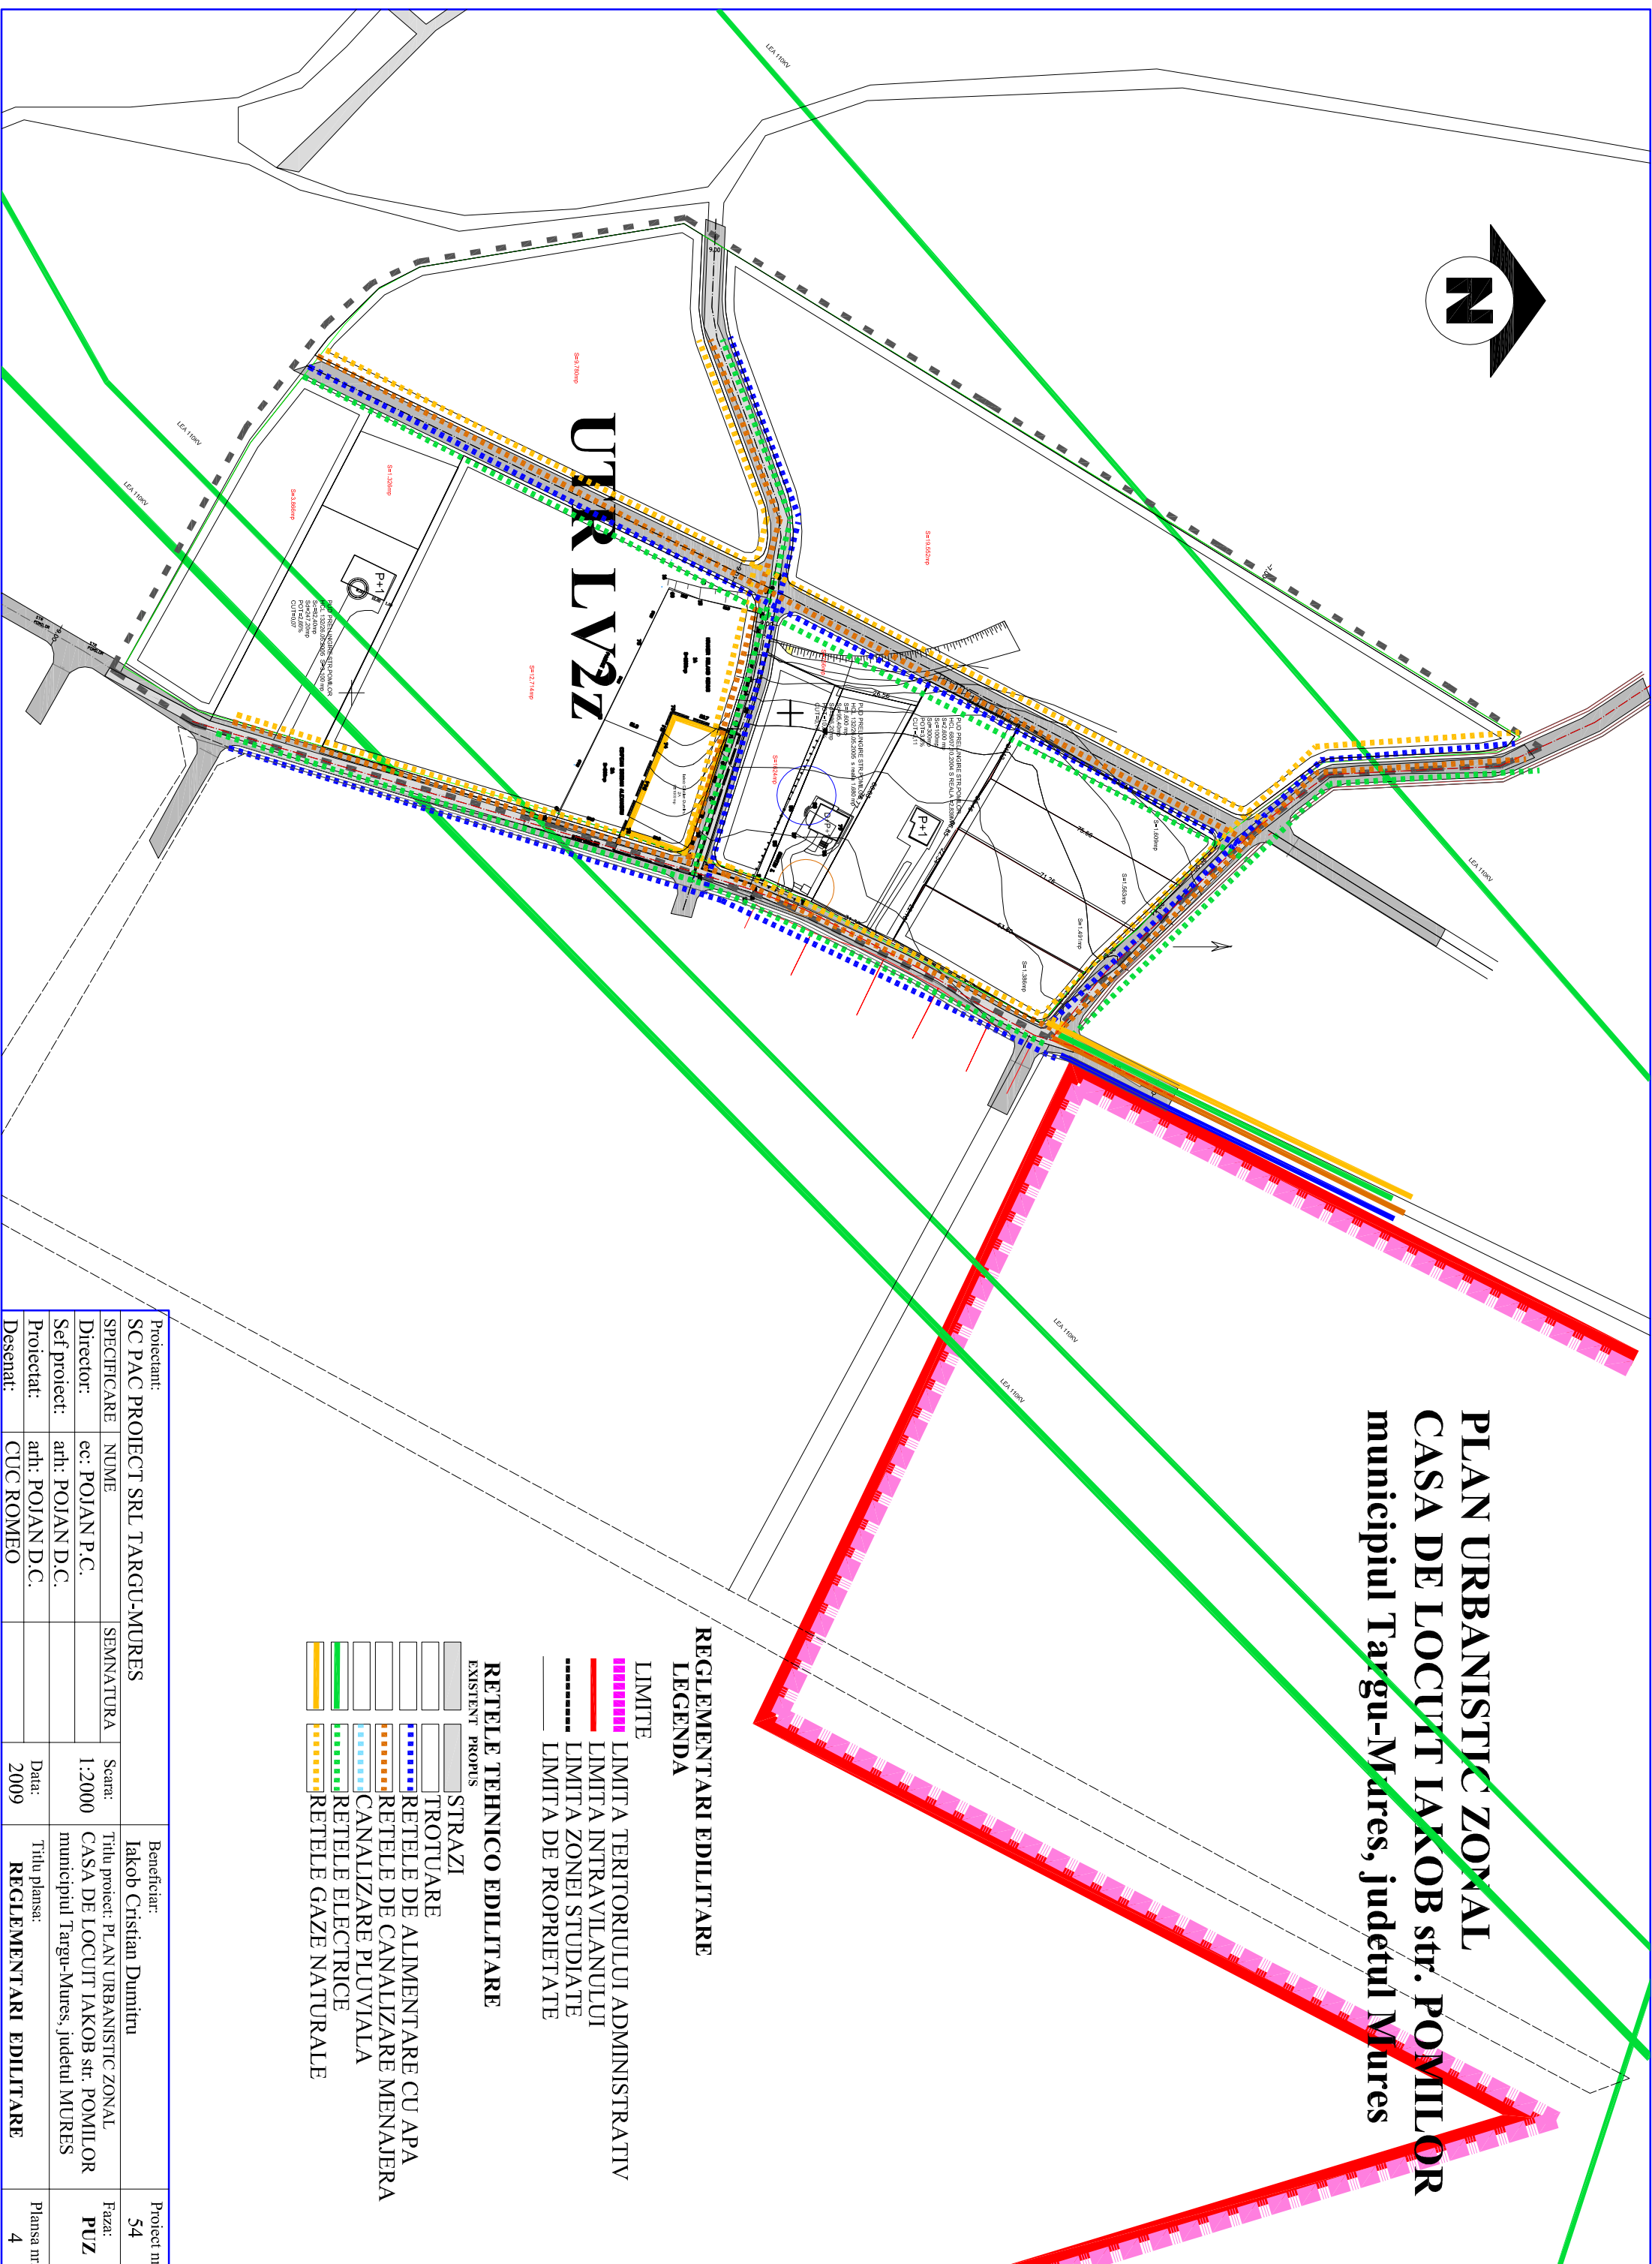

# PLAN URBANISTIC ZONAL CASA DE LOCUIT IAKOB str. POMILOR municipiul Targu-Mures, judetul Mures



## REGLEMENTARI EDILITARE LEGENDA

- LIMITE
- LIMITA TERITORIULUI ADMINISTRATIV
- LIMITA INTRAVILANULUI
- LIMITA ZONEI STUDIATE
- LIMITA DE PROPRIETATE

## RETELE TEHNICO EDILITARE EXISTENT PROPOS

- STRAZI
- TROTUARE
- RETELE DE ALIMENTARE CU APA
- RETELE DE CANALIZARE MENAJERA
- CANALIZARE PLUVIALA
- RETELE ELECTRICE
- RETELE GAZE NATURALE

Proiectant:	SC PAC PROIECT SRL TARGU-MURES	Beneficiar:	Iakob Cristian Dumitru	Proiect nr.:	54		
SPECIFICARE	NUME	SEMNATURA					
Director:	ec: POJAN P.C.	Scara:	1:2000	Titlu proiect:	PLAN URBANISTIC ZONAL	Faza:	PUZ
Sef proiect:	aih: POJAN D.C.				CASA DE LOCUIT IAKOB str. POMILOR		
Proiectat:	aih: POJAN D.C.	Data:	2009	Titlu plansa:	REGLEMENTARI EDILITARE		Plansa nr. 4
Desenat:	CUC ROMEO						