


PLAN URBANISTIC ZONAL CASA DE LOCUIT IAKOB str. POMILOR municipiul Targu-Mures, judetul Mures

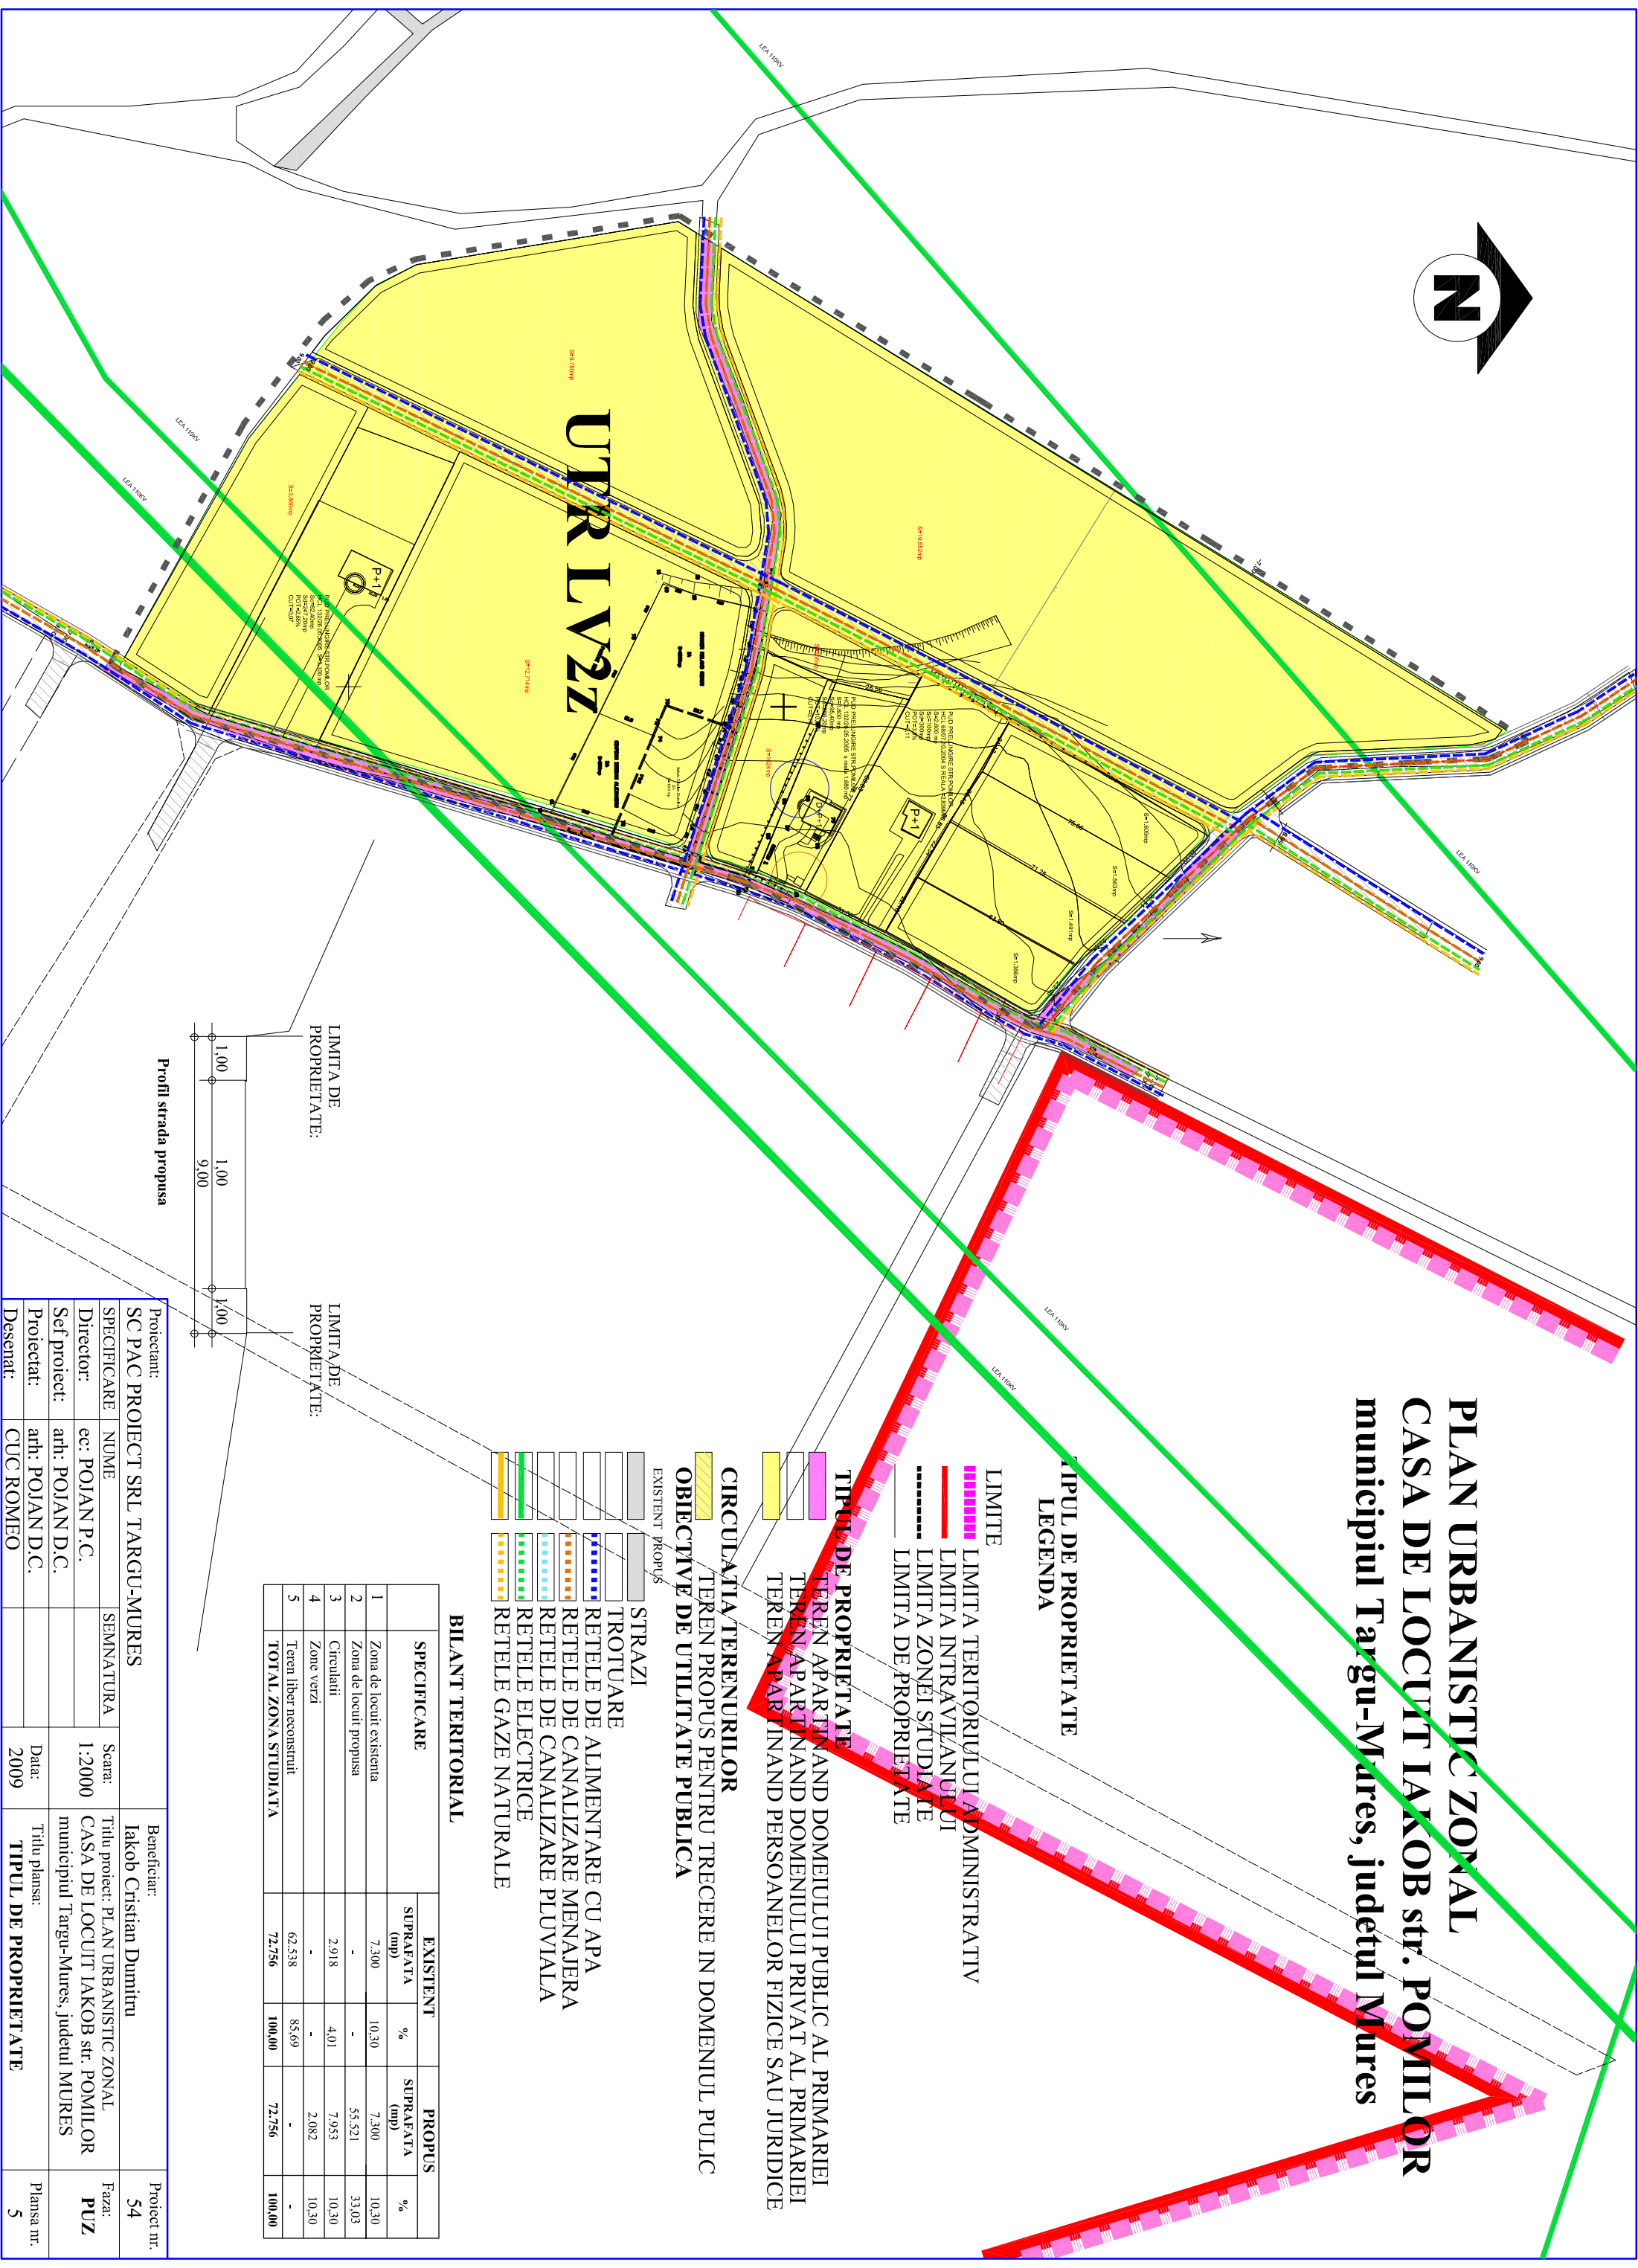

TIPUL DE PROPRIETATE LEGENDA

- LIMITE
- LIMITA TERITORIULUI ADMINISTRATIV
- LIMITA INTRAVILIANULUI
- LIMITA ZONEI STUDIATE
- LIMITA DE PROPRIETATE

TIPUL DE PROPRIETATE

- TEREN APARTINAND DOMENIULUI PUBLIC AL PRIMARIEI
- TEREN APARTINAND DOMENIULUI PRIVAT AL PRIMARIEI
- TEREN APARTINAND PERSONELOR FIZICE SAU JURIDICE

CIRCULATIA TERENURILOR

- TEREN PROPUȘ PENTRU TRECERE ÎN DOMENIUL PULIC
- OBIECTIVE DE UTILITATE PUBLICA


EXISTENT PROPUS

- STRAZI
- TROTUARE
- RETELE DE ALIMENTARE CU APA
- RETELE DE CANALIZARE MENAJERA
- RETELE DE CANALIZARE PLUVIALA
- RETELE ELECTRICE
- RETELE GAZE NATURALE

BILANT TERITORIAL

SPECIFICARE	EXISTENT		PROPUȘ	
	SUPRAFATA (mp)	%	SUPRAFATA (mp)	%
1 Zona de locuit existenta	7.300	10,30	7.300	10,30
2 Zona de locuit propusa	-	-	55.521	33,03
3 Circulatii	2.918	4,01	7.953	10,30
4 Zone verzi	-	-	2.082	10,30
5 Teren liber neconstruit	62.538	85,69	-	-
TOTAL ZONA STUDIATA	72.756	100,00	72.756	100,00

LIMITA DE PROPRIETATE:

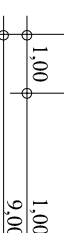

Profilu strada propusa

LIMITA DE PROPRIETATE:

Proiectant:	SC PAC PROIECT SRL TARGU-MURES	Beneficiar:	Iakob Cristian Dumitru	Proiect nr.:	54
SPECIFICARE	NUME	SEMNATURA	Scara:	1:2000	Faza:
Director:	ec: POJAN P.C.		Titlu proiect:	PLAN URBANISTIC ZONAL	PUZ
Sef proiect:	arh: POJAN D.C.		Titlu proiect:	CASA DE LOCUIT IAKOB str. POMILOR	
Proiectat:	arh: POJAN D.C.		Titlu proiect:	municipiul Targu-Mures, judetul MURES	
Desenat:	CUC ROMEO		Data:	2009	Titlu planșă:
					TIPUL DE PROPRIETATE
					Planșă nr.:
					5