
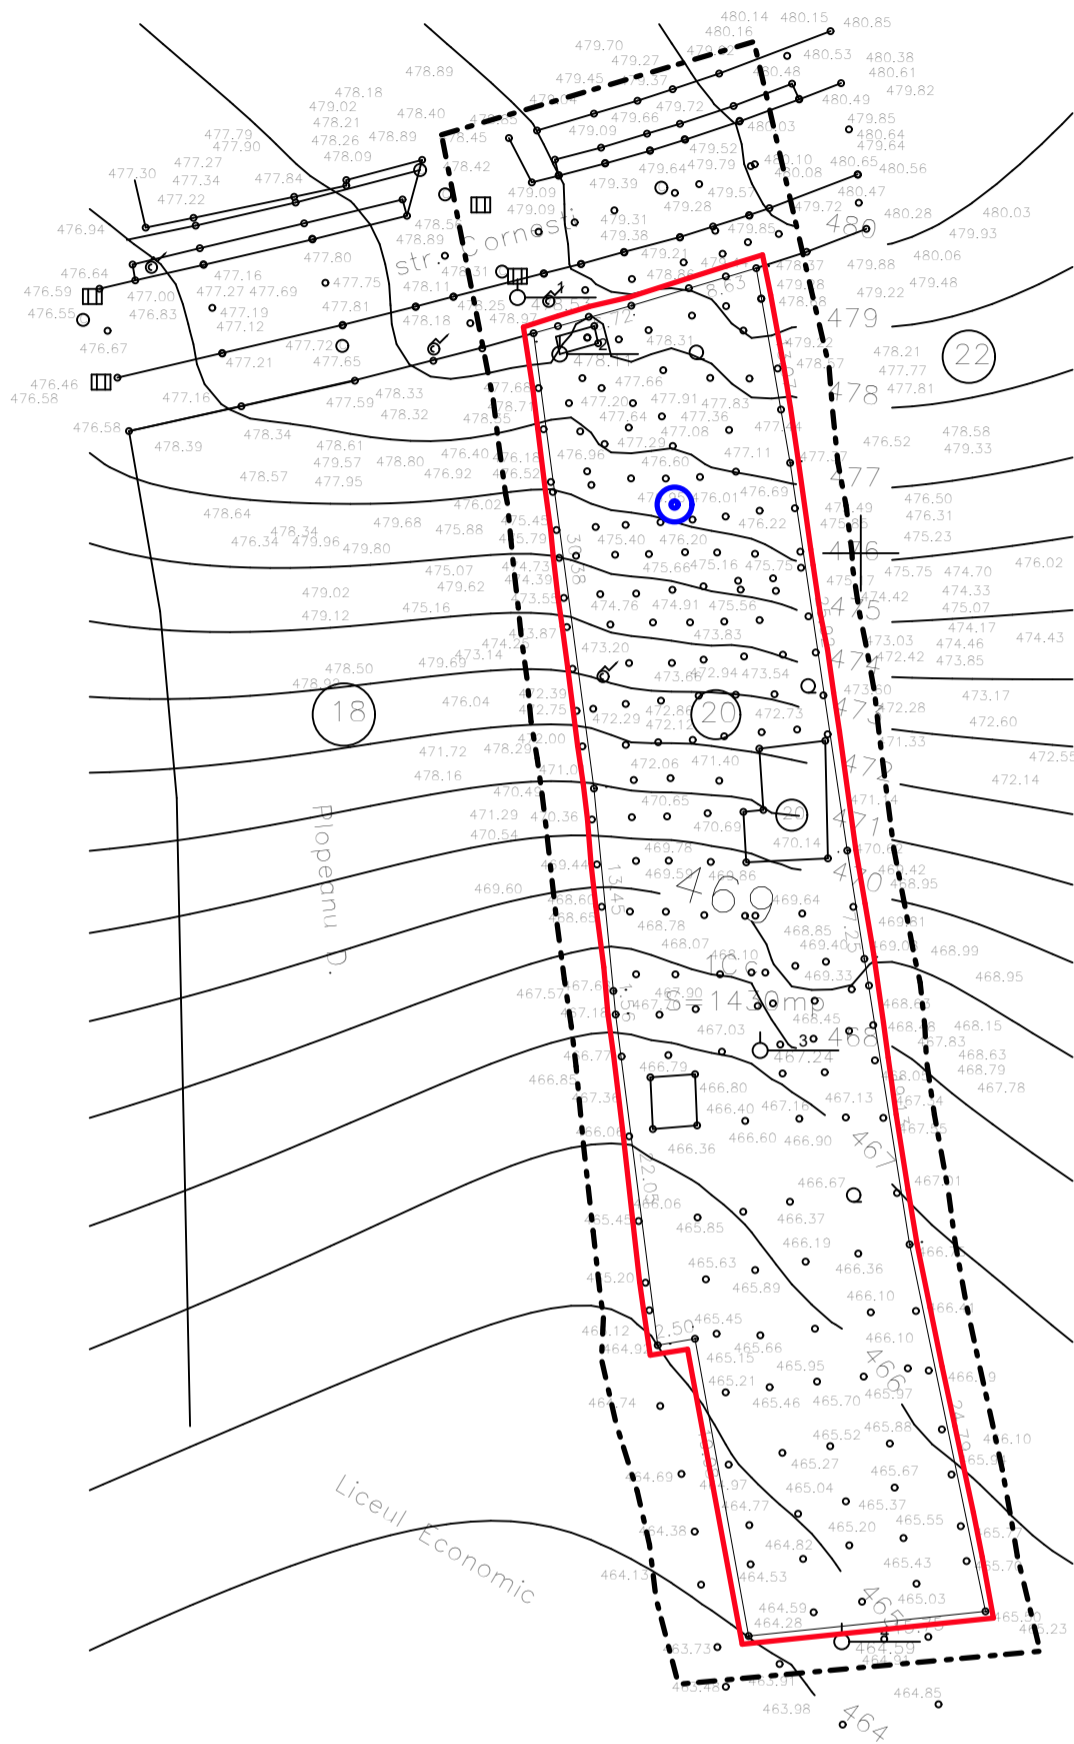


P.U.D. - CONSTRUIRE LOCUINTA  
mun. Tg-Mures, jud. Mures

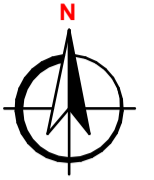

LEGENDA:

LIMITE:

— · — · —

LIMITA ZONEI STUDIATE

—


LIMITA PROPRIETATE



FORAJ GEOTEHNIC

Vizat O.C.P.I. Mures

1373 / 08. APR. 2008  
 Oficiul de Cadastru și Publicitate  
 Imobiliară Mures  
**RACEANU MIHAIL**  
 referent

Prezenta plansa este proprietatea intelectuala a S.C. ARHITECTON S.R.L.Reproducerea totala sau partiala fara acordul proiectantului este interzisa si se sanctioneaza conform legii				Beneficiar:		
 <b>S.C. ARHITECTON S.R.L.</b> str. Revolutiei nr. 22 , Tg-Mures-RO tel/fax; 0265-217822 J26-1100-2002 - R15097611 arhitectonpro@yahoo.com				<b>BUTUC OVIDIU MUGUREL si</b>		PROIECT NR.
				<b>BUTUC SIMONA ADRIANA</b>		322/2013
Specificatie	Nume	Semnatura	Scara:	Denumire proiect:	FAZA DE PR.:	
Coordonator urbanism	arh. Kovacs Angela		1:500	<b>P.U.D. - CONSTRUIRE LOCUINTA</b>	P.U.D.	
Intocmit	arh. Kovacs Angela		Data:	Denumire plansa:	PLANSA NR.	
Desenat	arh. Konrad Eniko		02.2013	<b>STUDIU GEOTEHNIC</b>	A.03	