


PLAN URBANISTIC DE DETALIU

STUDIU DE AMPLASAMENT PENTRU CONSTRUIRE LOCUINTA INDIVIDUALA

str. Gurghiului, fn., TARGU-MURES

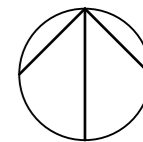

REGLEMENTARI EDILITARE

LEGENDA

LIMITE

LIMITA DE PROPRIETATE A PARCELI STUDIASTE

REGLEMENTARI

CAI DE COMUNICATIE



ACCES AUTO PE PARCELA



ACCES PIETONAL PE PARCELA



ZONA CAROSABILA



RETEA STRADALA IN CURS DE MODERNIZARE si
CONSTITUIRE conf. PUZ - CARTIERUL UNIRII TARGU
MUREȘ, IN FUNCTIE DE CARE SE VOR STABILI
ALINIAMENTELE FINALE ALE PARCELELOR DIN ZONA

RETELE EDILITARE

EXISTENT

PROPUS

ALIMENTARE CU APA

AR

CANALIZARE UNITARA

CM


RETELE ELECTRICE

LEA/LES

AERIENE/SUBTERANE

G

GAZE NATURALE

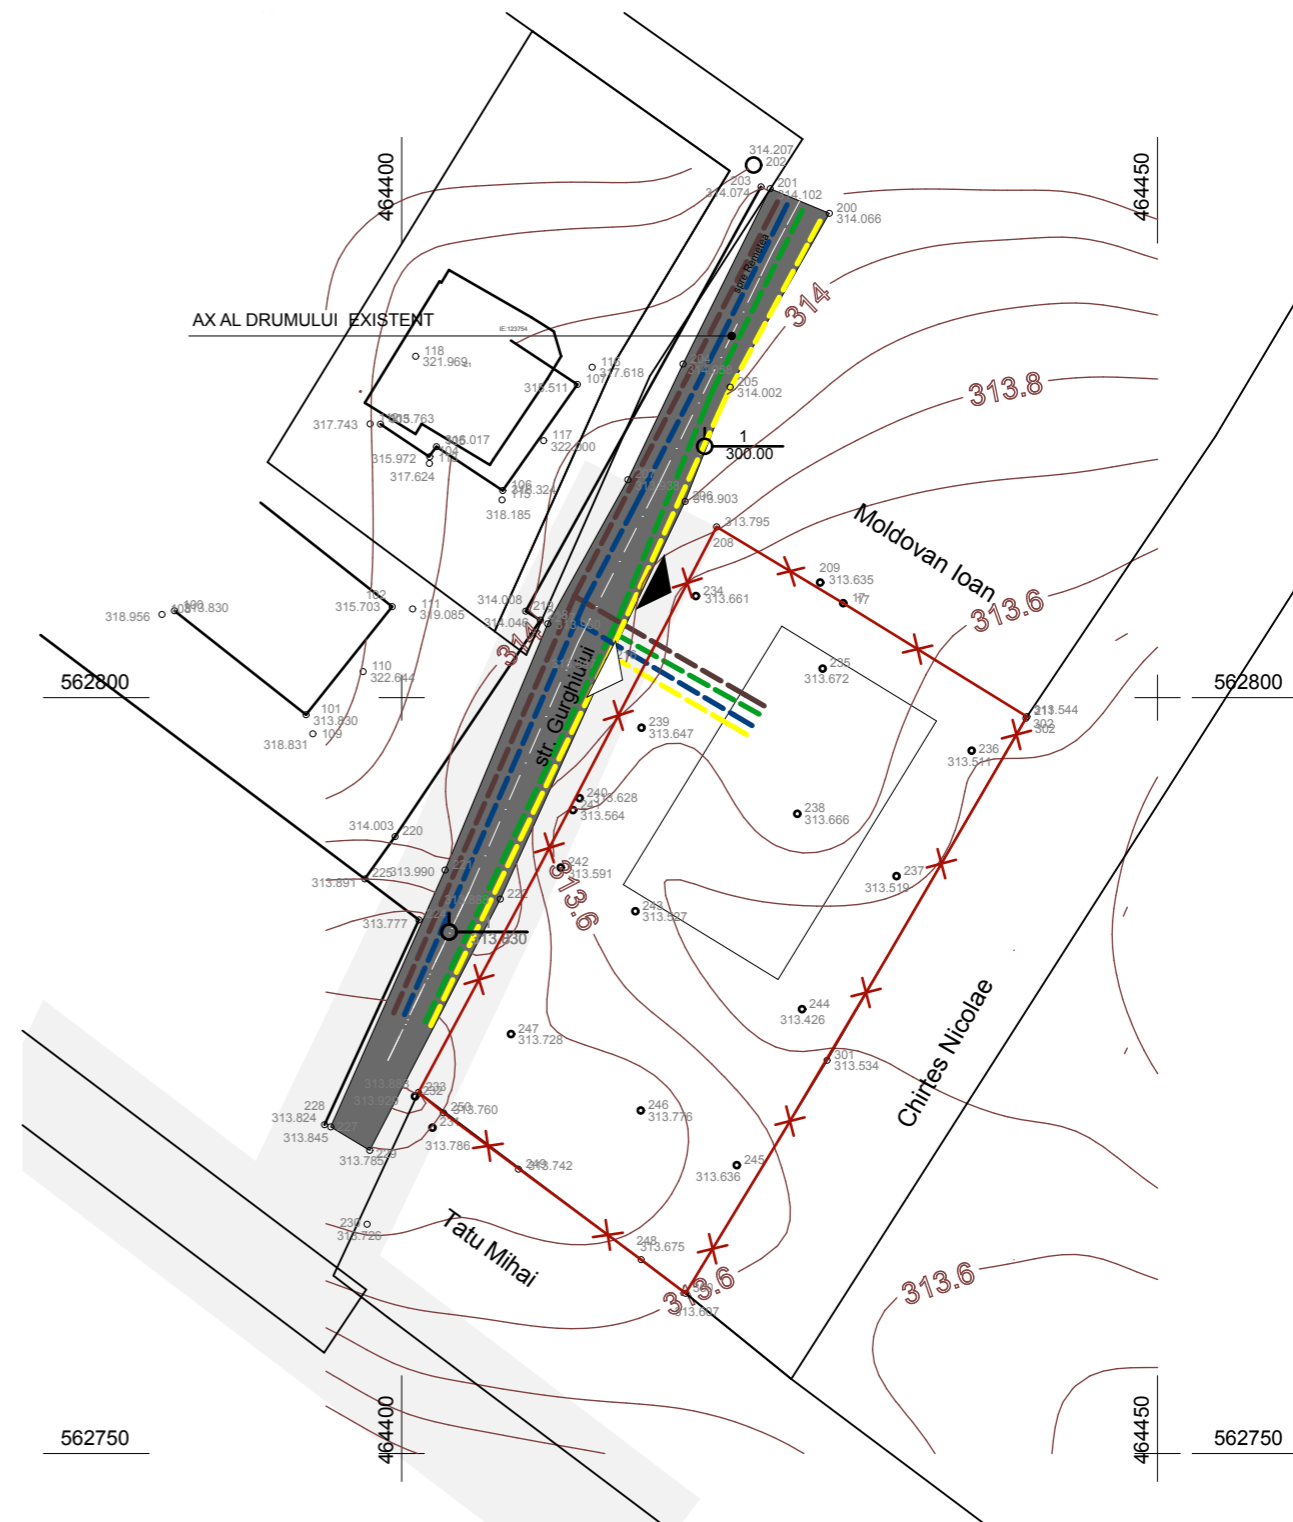

VERIFICATOR EXPERT	NUME	SEMNATURA	CERINTA	Referat/Expertiza Nr./Data:	
S.C.TEKTURA S.R.L. RO 6564459 NR.INREGISTRARE : J26/1285/1994				BENEFICIARUL: CERNEA ADELA SIMONA DENUMIREA PROIECTULUI: PUD STUDIU DE AMPLASAMENT PENTRU CONSTRUIRE LOCUINTA INDIVIDUALA ADRESA: str. Gurghiului, fn.,TARGU-MURES	
CALITATEA	NUME	SEMNATURA	SCARA: 1:500	FAZA: PUD	PLANSA: A3
SEF PROIECT	Arh. RAUS A.			REGLEMENTARI EDILITARE	PR.NR.: 13/2013
PROIECTAT	Arh.POP-LUPU M.		DATA: 2014		
DESENAT	Arh.POP-LUPU M.				