


PUZ PLAN URBANISTIC ZONAL

PARCELARE SI REGLEMENTARE ZONA PRIVIND CONSTRUIRE CASE DE LOCUIT
TG. MUREȘ, str. POMILOR f.n.

5) reglementari edilitare - ETAPA I

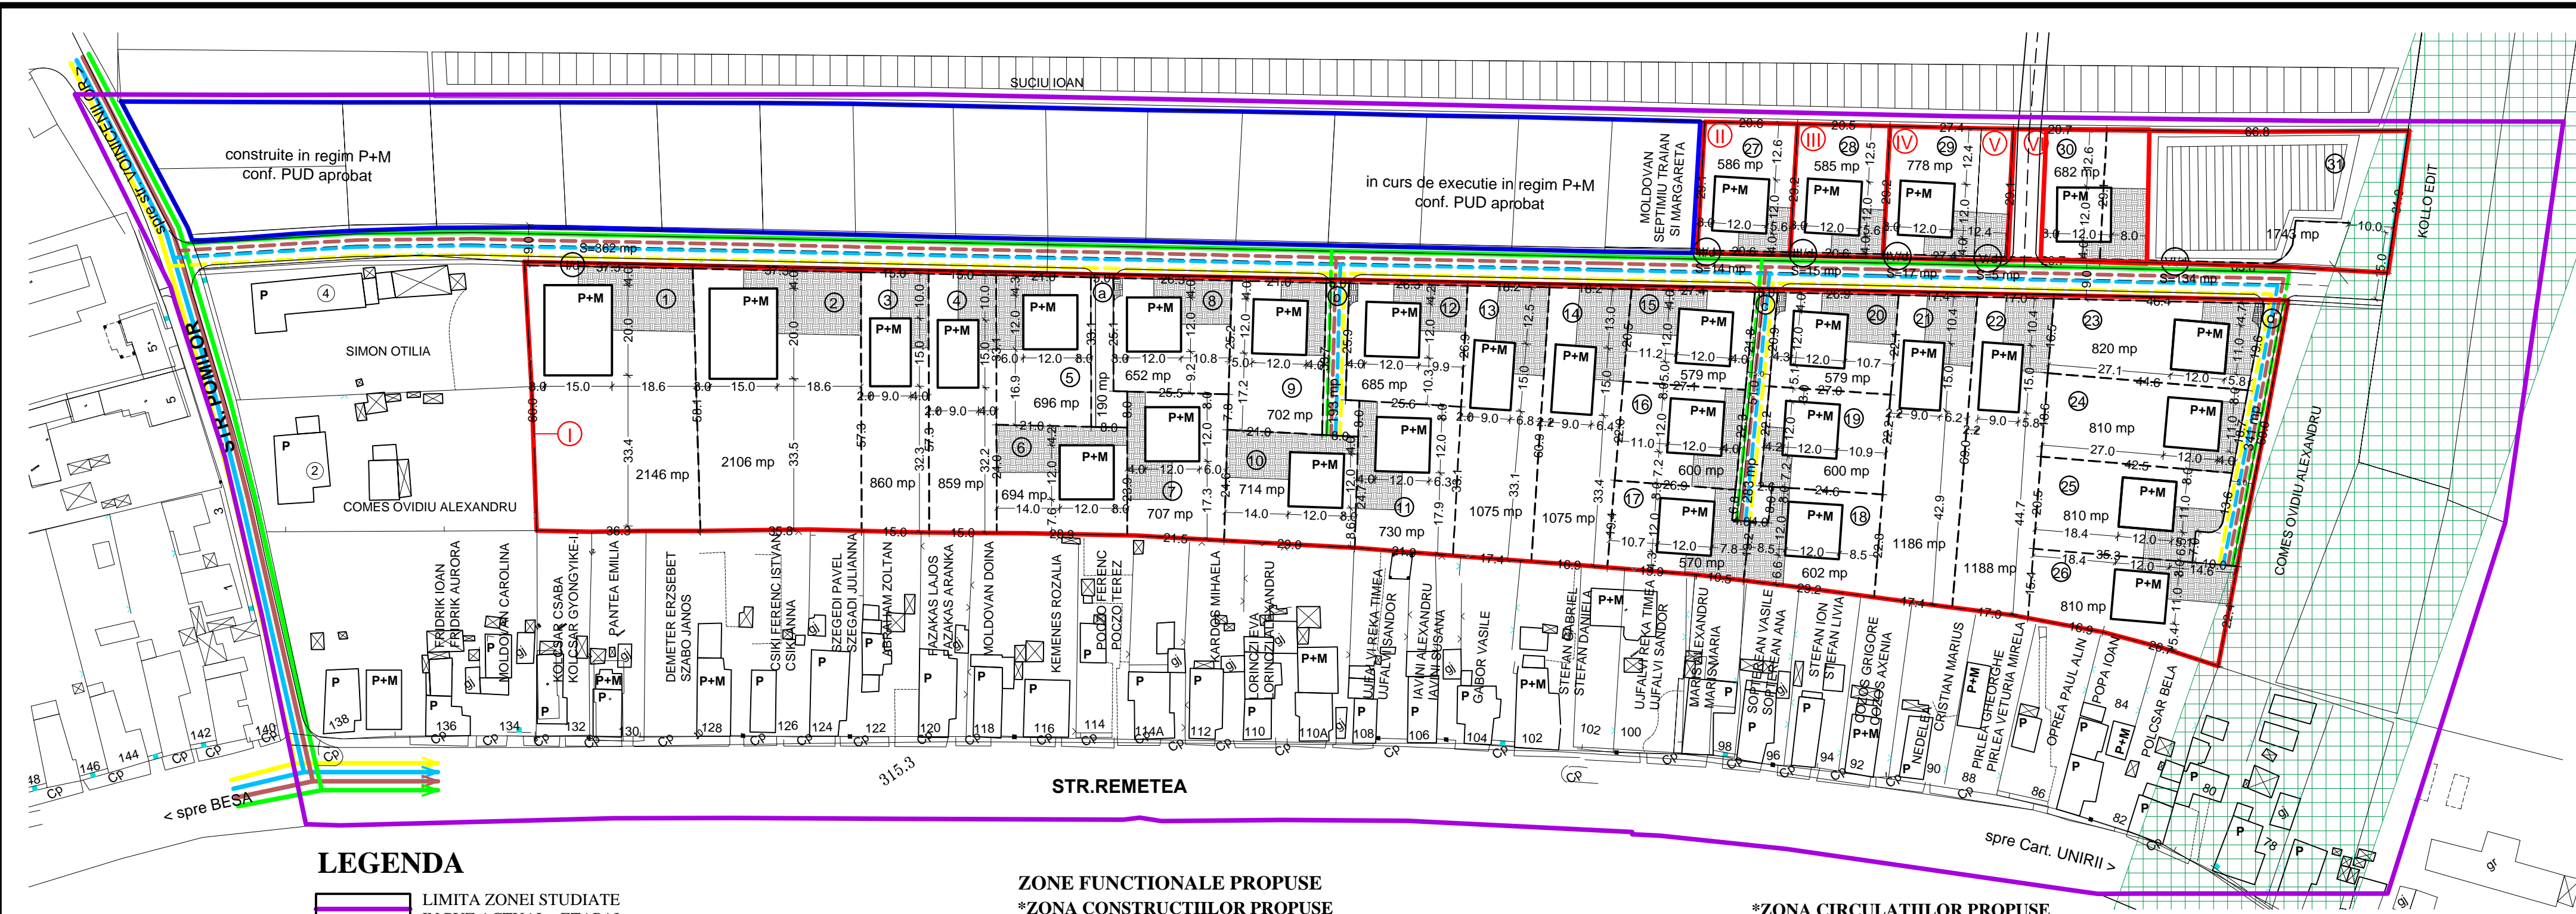

*REGLEMENTARI EDILITARE

- LEA EXISTENTA
- - - LEA PROPUSA PE PROPRIETATI STUDIATE
- CONDUCTA DE DISTRIBUTIE GAZ EXISTENTA
- - - CONDUCTA DE DISTRIBUTIE GAZ PROPUSA PE PROPRIETATI STUDIATE
- CONDUCTA DE APA POTABILA EXISTENTA
- - - CONDUCTA DE APA POTABILA PROPUSA PE PROPRIETATI STUDIATE
- CONDUCTA DE CANALIZARE MENAJERA EXISTENTA
- - - CONDUCTA DE CANALIZARE MENAJERA PROPUSA PE PROPRIETATI STUDIATE

LEGENDA

- LIMITA ZONEI STUDIATE
- IN PUZ ACTUAL - ETAPAI
- LIMITA PROPRIETATILOR STUDIATE (28783,0 mp)
- ①-⑥ NUMEROTARE PROPRIETATI STUDIATE EXISTENTE
- ZONA DE LOCUIT STUDIAT IN PUZ APROBAT in curs de executie
- ZONA DE LOCUIT EXISTENT in regim mic (P, P+M, P+1)
- STRADA REMETEA asfaltata si dotata cu utilitati
- STRADA POMILOR nemodernizata, dotata cu utilitati

ZONE FUNCTIONALE PROPUSE

- TEREN AGRICOL INTRAVILAN - REZERVA PENTRU CONSTRUCTII CU INTERDICTIE DE CONSTRUIRE PANA INTOCMIRE PUZ SAU PUD
- PARCELARE PROPUSA
- ①-③⑩ NUMEROTARE PARCELE CONSTRUIBILE PROPUSE
- P+M CASE DE LOCUIT PROPUSE IN REGIM P+M
- PAVAJ PROPUS
- GRADINA, CURTE PROPUSA

*ZONA CIRCULATIILOR PROPUSE

- STRADA LOCALA EXISTENTA PROPUSA PENTRU LARGIRE (la 9,0 m) SI MODERNIZARE conf. PUD aprobat
- (Vd) - (V/d) NUMEROTARE PARCELE NECESARE PT. LARGIRE DRUM EXISTENT
- ALEI PRIVATE PROPUSE
- (a) - (d) NUMEROTARE ALEI PRIVATE PROPUSE
- PLATFORMA GOSPODAREASCA COMUNA (pt. TOMBEROANE) DOTATA CU APA SI CANALIZARE
- ZONA REZERVATA PT. CIRCULATIE RAPIDA - conf. PUZ Unirii

S.C. "PROIECT" S.R.L. TG. MUREȘ J26-621-1991		Beneficiari: COMES VIRGIL, Tg. Mureș, Bld. Pandurilor nr.125/15 COMES OVIDIU A., ANDREI MONICA R., COTOARA DIANA M., COMES CECILIA A., COLCER VLADUT SI SOTIA, BLAGA SIMION SI SOTIA, TODORAN CIPRIAN SI SOTIA		Pr.nr. 909.0/2014
		PUZ - PARCELARE SI REGLEMENTARE ZONA PRIVIND CONSTRUIRE CASE DE LOCUIT TG. MUREȘ, str. POMILOR f.n.		Faza PUZ
Director	cons. jr. Simó I.	Sc:	REGLEMENTARI EDILITARE- ETAPA I	
Sef proiect	arh. Keresztes G.	1:1000		
Desenat	teh. Gyeresi M.	DATA 2014		
			Pl.nr.5	