
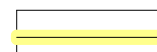











LEGENDĂ:

-  Limita zonei studiate
-  Limita proprietăților studiate Etapa I.
-  Construcții individuale existente
-  Teren agricol - proprietate privată
-  Interdicție de construire până la întocmire PUZ sau PUD
-  Șanț existent
-  Stradă existentă
-  Platforme pietruite, parcări existente
-  Trotuare existente - pe loturi
-  Foraj geotehnic

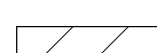

PLAN URBANISTIC ZONAL

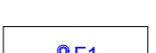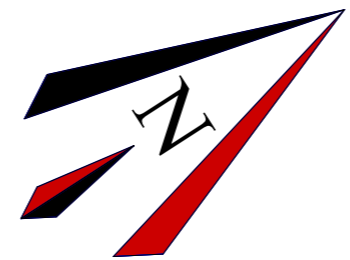P.U.Z.


P.U.Z. STABILIRE REGLEMENTĂRI URBANISTICE ÎN VEDEREA CONSTRUIRII UNUI ANSAMBLU REZIDENȚIAL NOU

mun. Tîrgu Mures str. Ioan Vescan, nr. fn.


2

SITUAȚIA EXISTENTĂ

**Scara
1 : 500**

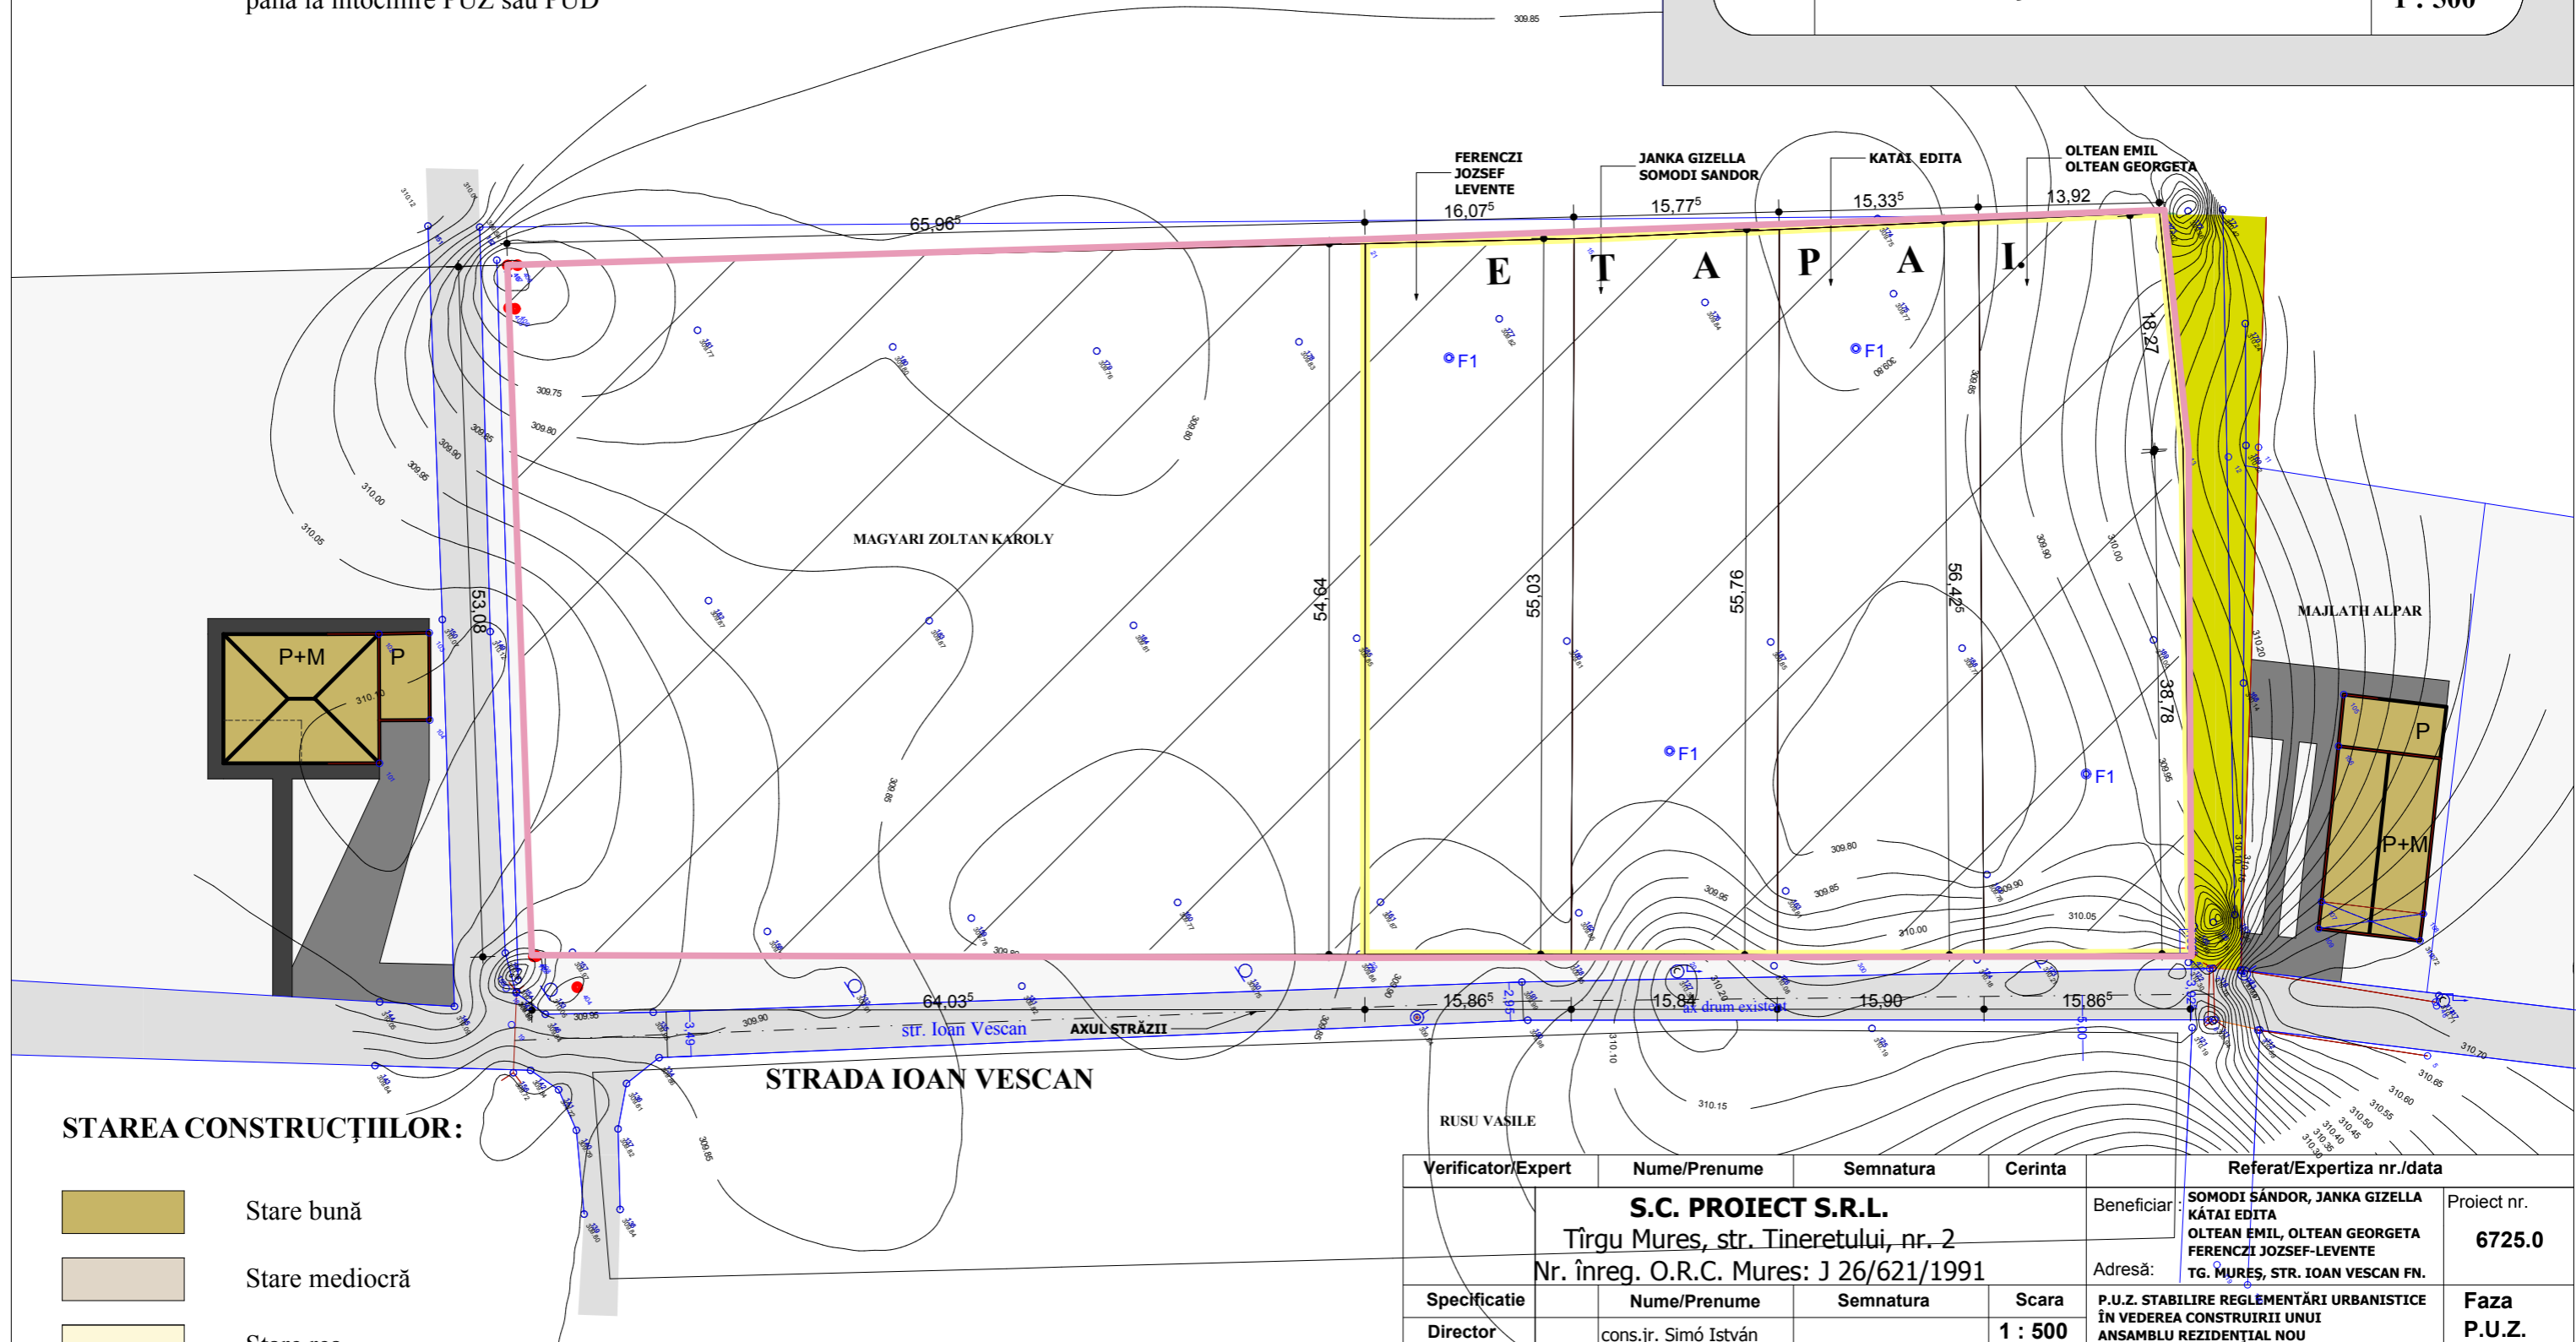

STAREA CONSTRUCȚIILOR:

-  Stare bună
-  Stare mediocră
-  Stare rea

Verificator/Expert	Nume/Prenume	Semnatura	Cerinta	Referat/Expertiza nr./data	
S.C. PROIECT S.R.L. Tîrgu Mures, str. Tineretului, nr. 2 Nr. înreg. O.R.C. Mures: J 26/621/1991				Beneficiar:	SOMODI SÁNDOR, JANKA GIZELLA KÁTAI EDITA OLTEAN EMIL, OLTEAN GEORGETA FERENCZI JOZSEF-LEVENTE
				Adresă:	TG. MUREȘ, STR. IOAN VESCAN FN.
Specificatie	Nume/Prenume	Semnatura	Scara	P.U.Z. STABILIRE REGLEMENTĂRI URBANISTICE ÎN VEDEREA CONSTRUIRII UNUI ANSAMBLU REZIDENȚIAL NOU	Proiect nr. 6725.0
Director	cons.jr. Simó István		1 : 500		Faza P.U.Z.
Sef proiect	arh. Keresztes Géza		Data 2013		Plansa nr. A.2.
Proiectat	arh. Lészai F.-Bendegúz				SITUAȚIA EXISTENTĂ