





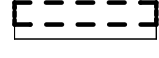
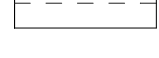


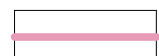

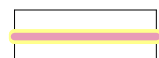

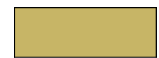


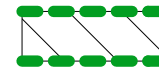
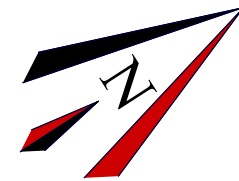


LEGENDĂ:

-  Limita zonei studiate
-  Limita proprietăților studiate Etapa I.
-  Construcții individuale existente
-  Clădiri de locuit - noi propuși - S+P+E, S+P+M
-  Șanț existent
-  Linie de front propusă
-  Zonă construibilă
-  Propunere parcelare - teren vecin stânga

REȚELE EDILITARE:

-  Puț forat - propus
-  Racord apă propus - până la puț forat
-  Bazin vidanjabil - propus
-  Racord canal menajer propus - până la bazin vidanjabil
-  Rețea de gaz metan - existentă
-  Branșament gaz metan - propus
-  Linie electrică aeriană - existentă
-  Branșament electric - propus
-  Suprafață cedată la domeniu public
-  Interdicție de construire de 10,00 m lățime prospect stradă în viitor



PLAN URBANISTIC ZONAL

P.U.Z.

P.U.Z. STABILIRE REGLEMENTĂRI URBANISTICE ÎN VEDEREA CONSTRUIRII UNUI ANSAMBLU REZIDENȚIAL NOU



mun. Tîrgu Mures str. Ioan Vescan, nr. fn.


4

REGLEMENTĂRI EDILITARE

Scara 1 : 500

REGIM DE ÎNĂLȚIME EXISTENT:

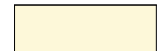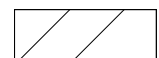-  S+P, P, P+M, P+E
-  Interdicție de construire până la întocmire PUZ sau PUD

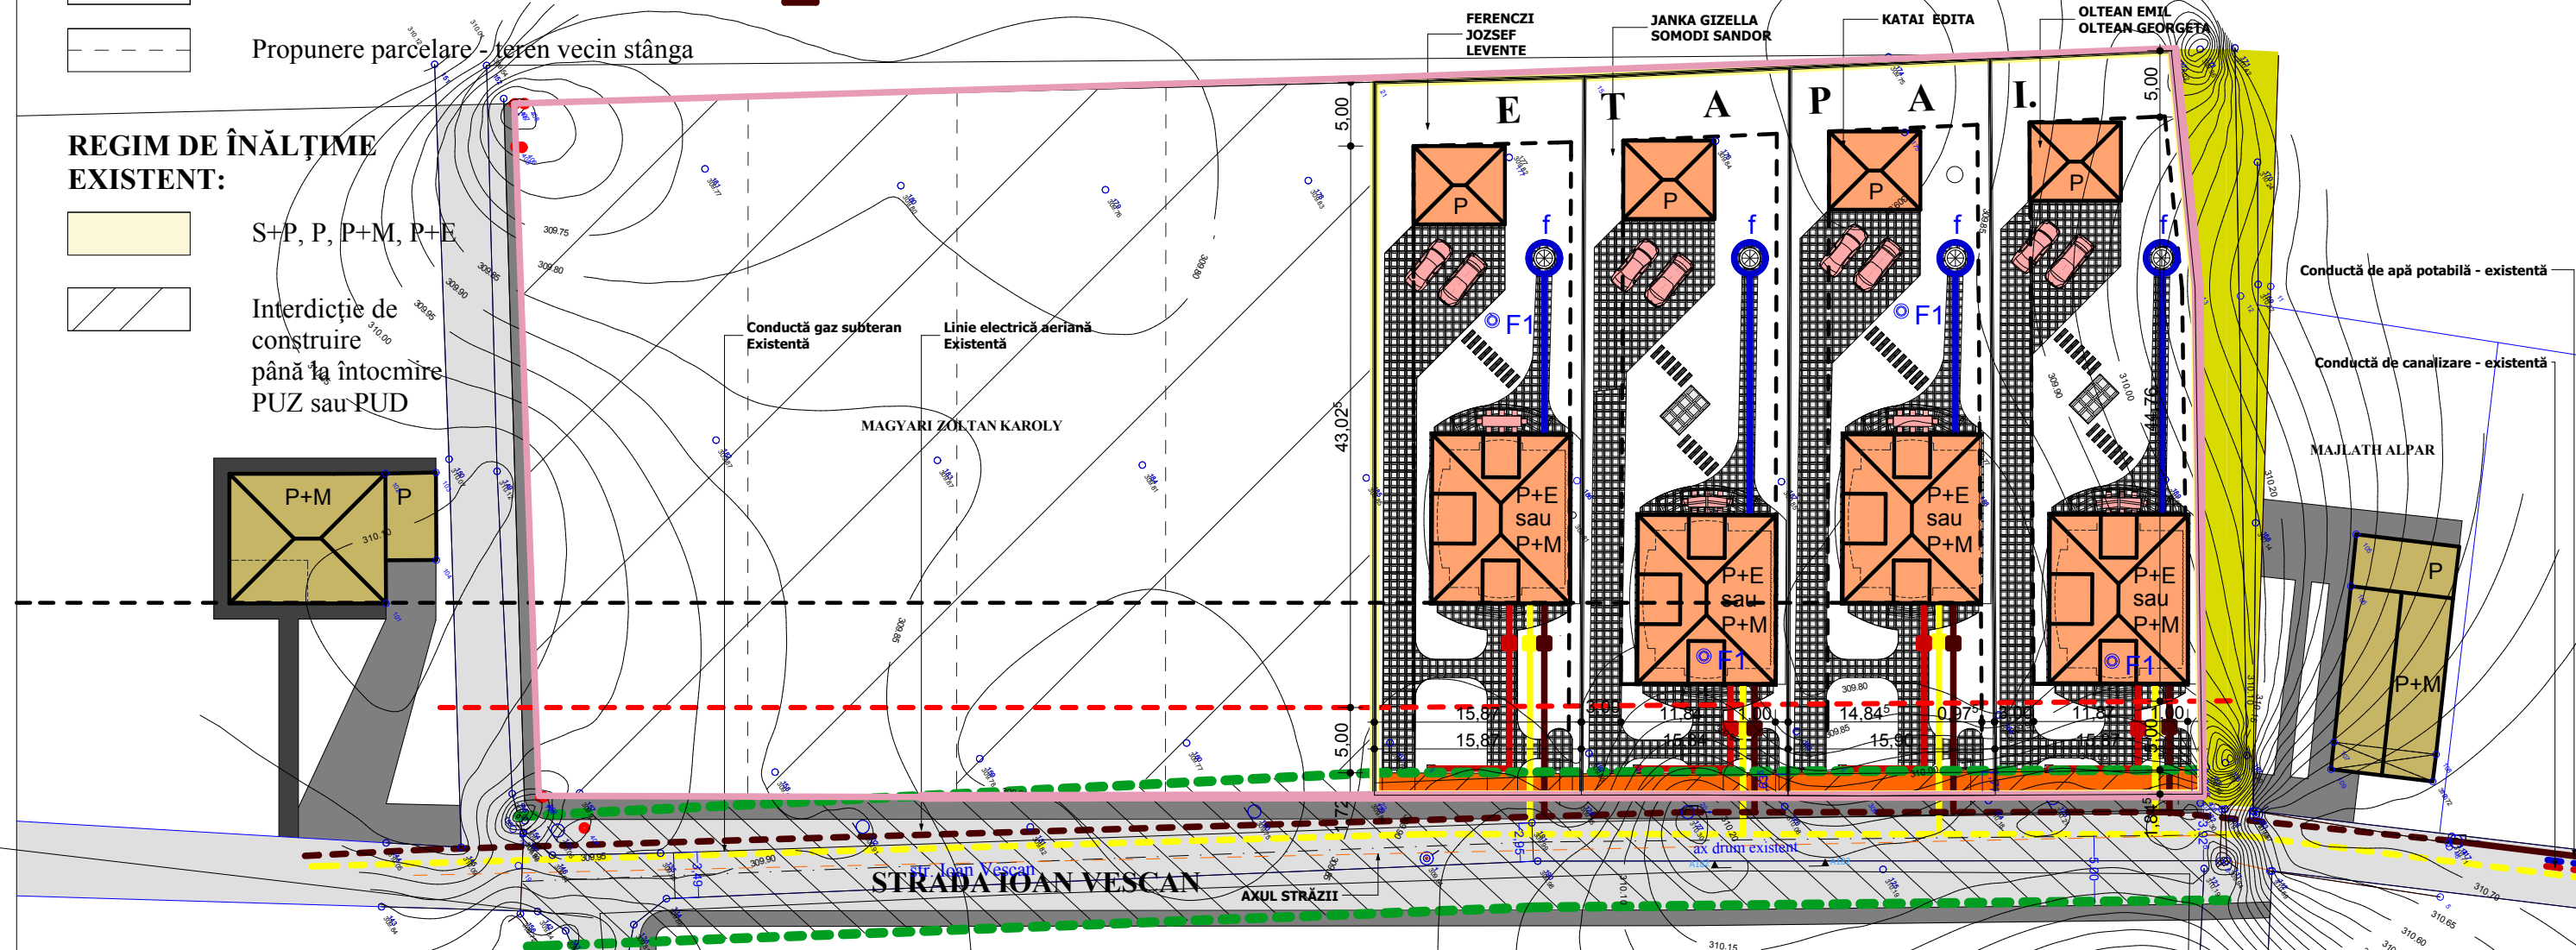

STAREA CONSTRUCȚIILOR:

-  Stare bună
-  Stare mediocră
-  Stare rea

NR. LOT	PROPRIETAR	SUPRAFEȚE CEDATE DOMENIULUI PUBLIC		
		SUPRAFAȚA TEREN EXISTENT CONFORM EXTRAS CF	SUPRAFAȚA TEREN PROPUS PT. CEDARE LA DOMENIUL PUBLIC	SUPRAFAȚĂ LOT DUPĂ CEDARE LA DOMENIUL PUBLIC
1.	FERENCZI JOZSEF LEVENTE	875,00	27,00	848,00
2.	JANKA GIZELLA, SOMODI SANDOR	875,00	27,00	848,00
3.	KATAI EDITA	875,00	30,00	845,00
4.	OLTEAN EMIL, OLTEAN GEORGETA	875,00	33,00	842,00
SUPRAFEȚE TOTALE		3500,00	117,00	3383,00

Verificator/Expert	Nume/Prenume	Semnatura	Cerinta	Referat/Expertiza nr./data
S.C. PROIECT S.R.L. Tîrgu Mures, str. Tineretului, nr. 2 Nr. înreg. O.R.C. Mures: J 26/621/1991				Beneficiar
				SOMODI SĂNDOR, JANKA GIZELLA KATAI EDITA OLTEAN EMIL, OLTEAN GEORGETA FERENCZI JOZSEF-LEVENTE TG. MUREȘ, STR. IOAN VESCAN FN.
				Proiect nr. 6725.0
Specificatie	Nume/Prenume	Semnatura	Scara	P.U.Z. STABILIRE REGLEMENTĂRI URBANISTICE ÎN VEDEREA CONSTRUIRII UNUI ANSAMBLU REZIDENȚIAL NOU REGLEMENTĂRI EDILITARE
Director	cons.jr. Simó István		1 : 500	
Sef proiect	arh. Keresztes Géza		Data 2013	
Proiectat	arh. Lészai F.-Benedegúz			
				Faza P.U.Z.
				Plansa nr. A.4.